



COMUNE DI POLICORO
PROVINCIA DI MATERA



REGIONE BASILICATA
PROGRAMMA DII SVILUPPO RURALE
BASILICATA 2007 / 2013
II BANDO MISURA 313 - Azioni A e B
"Incentivi attività turistiche"

PROPONENTE :

AMMINISTRAZIONE COMUNALE
CITTA' DI POLICORO

OGGETTO :

SISTEMAZIONE DI UNA AREA PER LA SOSTA PER
CAMPER ED AREA ATTREZZATA

DESCRIZIONE :

PIANTE - PROSPETTI - SEZIONE
- LOCALE INFORMAZIONI E SERVIZI -

DATA

Aprile 2014

SCALA

Ufficio Tecnico Comunale

Il Responsabile del Procedimento



Il RESPONSABILE DEL SERVIZIO LL. PP.
(Ing. Massimo Delli Veneri)

TAVOLA

Nr.


04

COMUNE DI POLICORO


ZONA LIDO

STATO DI PROGETTO LOCALE
INFORMAZIONI E SERVIZI

PIANTA COPERTURA

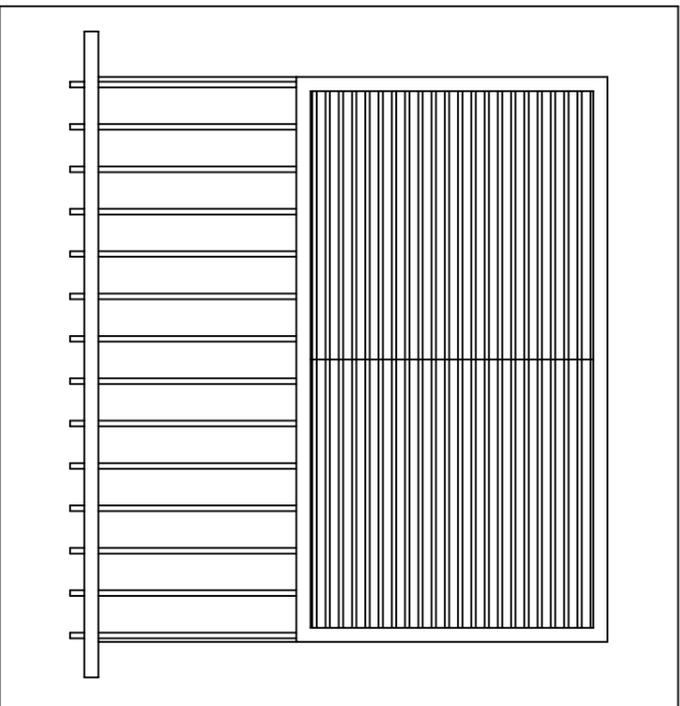

PIANTA PIANO TERRA

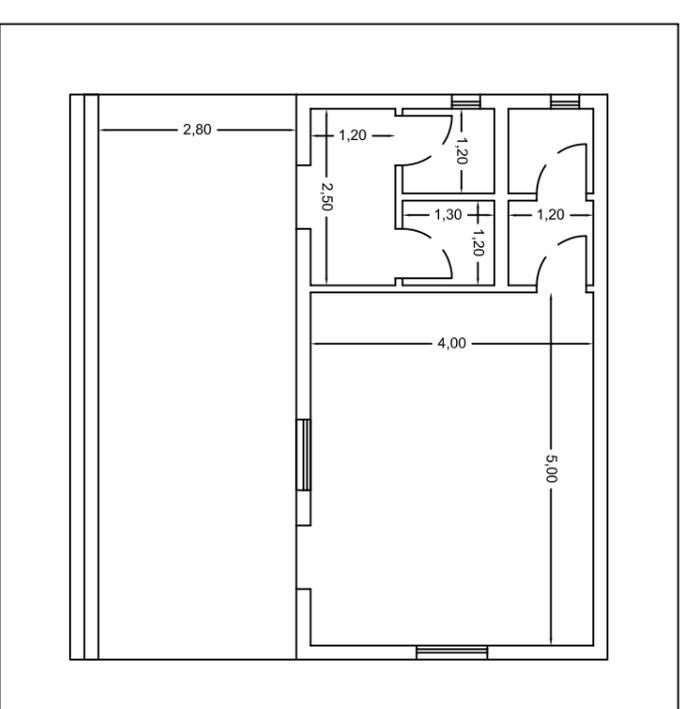


Scala 1 : 100

COMUNE DI POLICORO


ZONA LIDO

STATO DI PROGETTO LOCALE
INFORMAZIONI E SERVIZI


PROSPETTO ANTERIORE

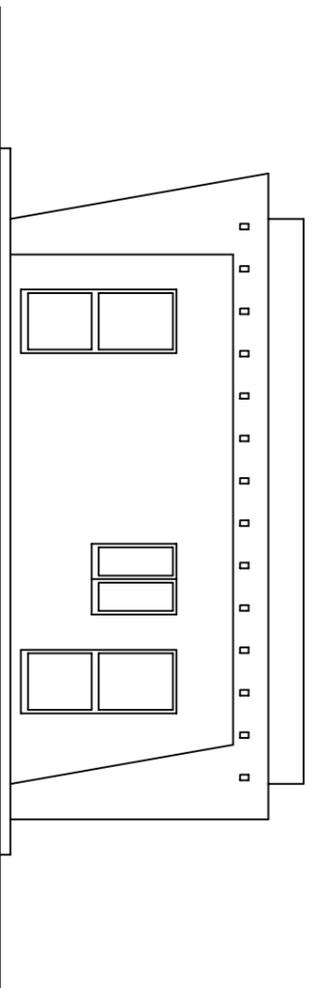


PROSPETTO LATERALE SX

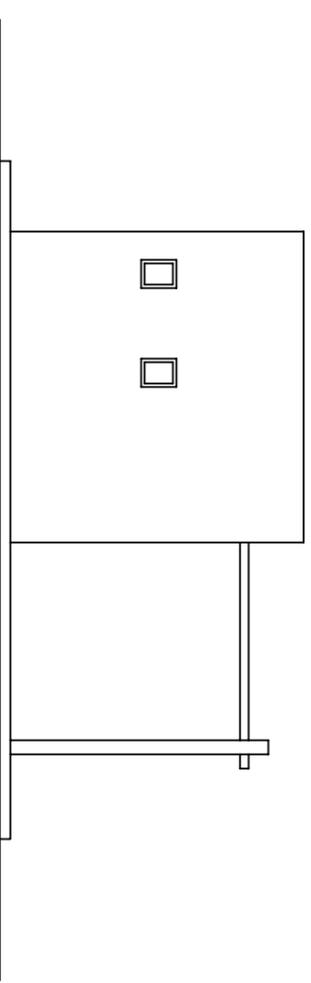

PROSPETTO POSTERIORE

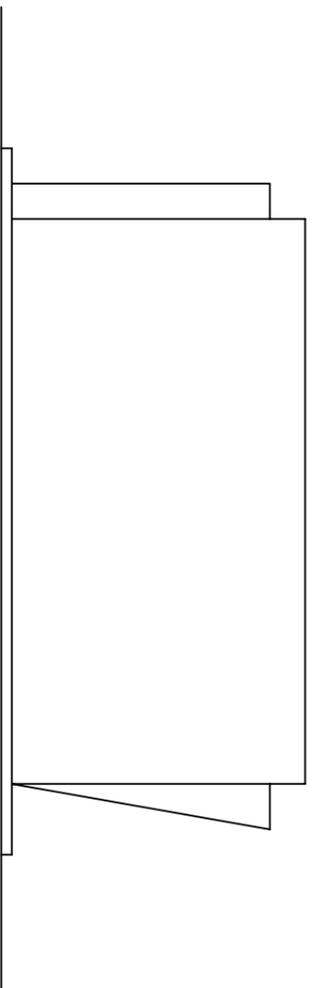

PROSPETTO LATERALE DX

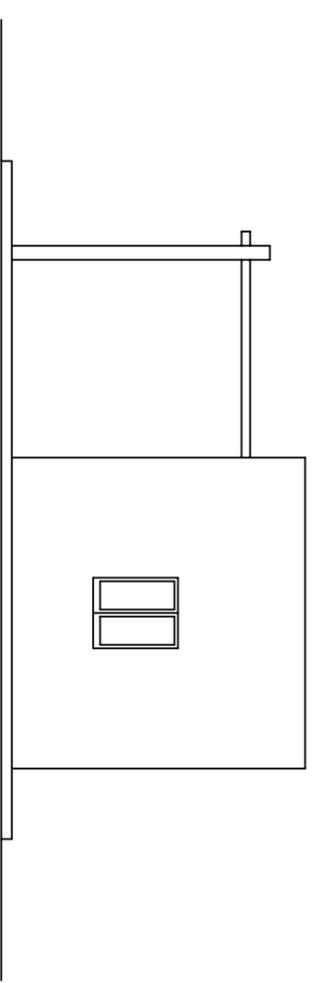



Scala 1 : 100

COMUNE DI POLICORO

ZONA LIDO

STATO DI PROGETTO LOCALE
INFORMAZIONI E SERVIZI

SEZIONI

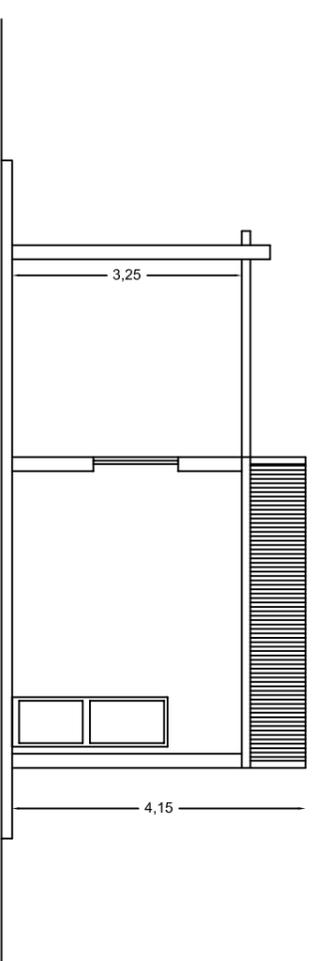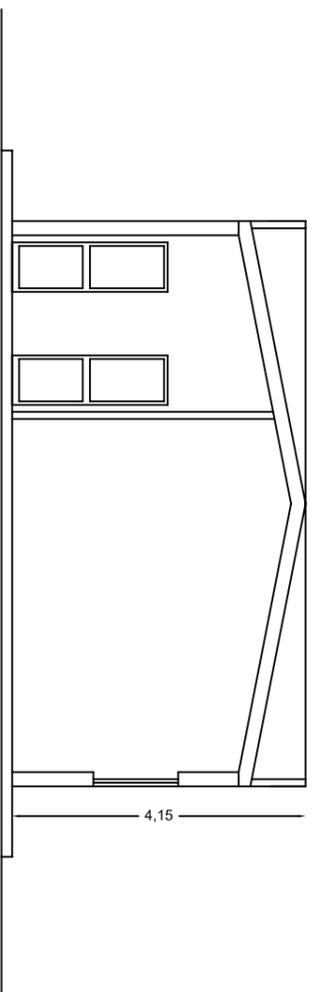

Scala 1 : 100