

COMUNE DI POLICORO  
PROVINCIA DI MATERA



VARIANTE  
PIANO DI RECUPERO  
"QUARTIERE IAZZO-RICINO"



PROGETTISTA  
DIRIGENTE DEL III SETTORE

ing. Salvatore P. DEMARCO

ELABORATO:

TAVOLA 5.2

RAFFRONTO TRA STATO DI PROGETTO E VARIANTE

SCALA  
1:2000

DATA  
MARZO 2004


AGGIORNAMENTO 1  
FEBBRAIO 2006

AGGIORNAMENTO 2  
SETTEMBRE 2006


AGGIORNAMENTO 3  
NOVEMBRE 2008

AGGIORNAMENTO 4  
MARZO 2013

STATO DI FATTO

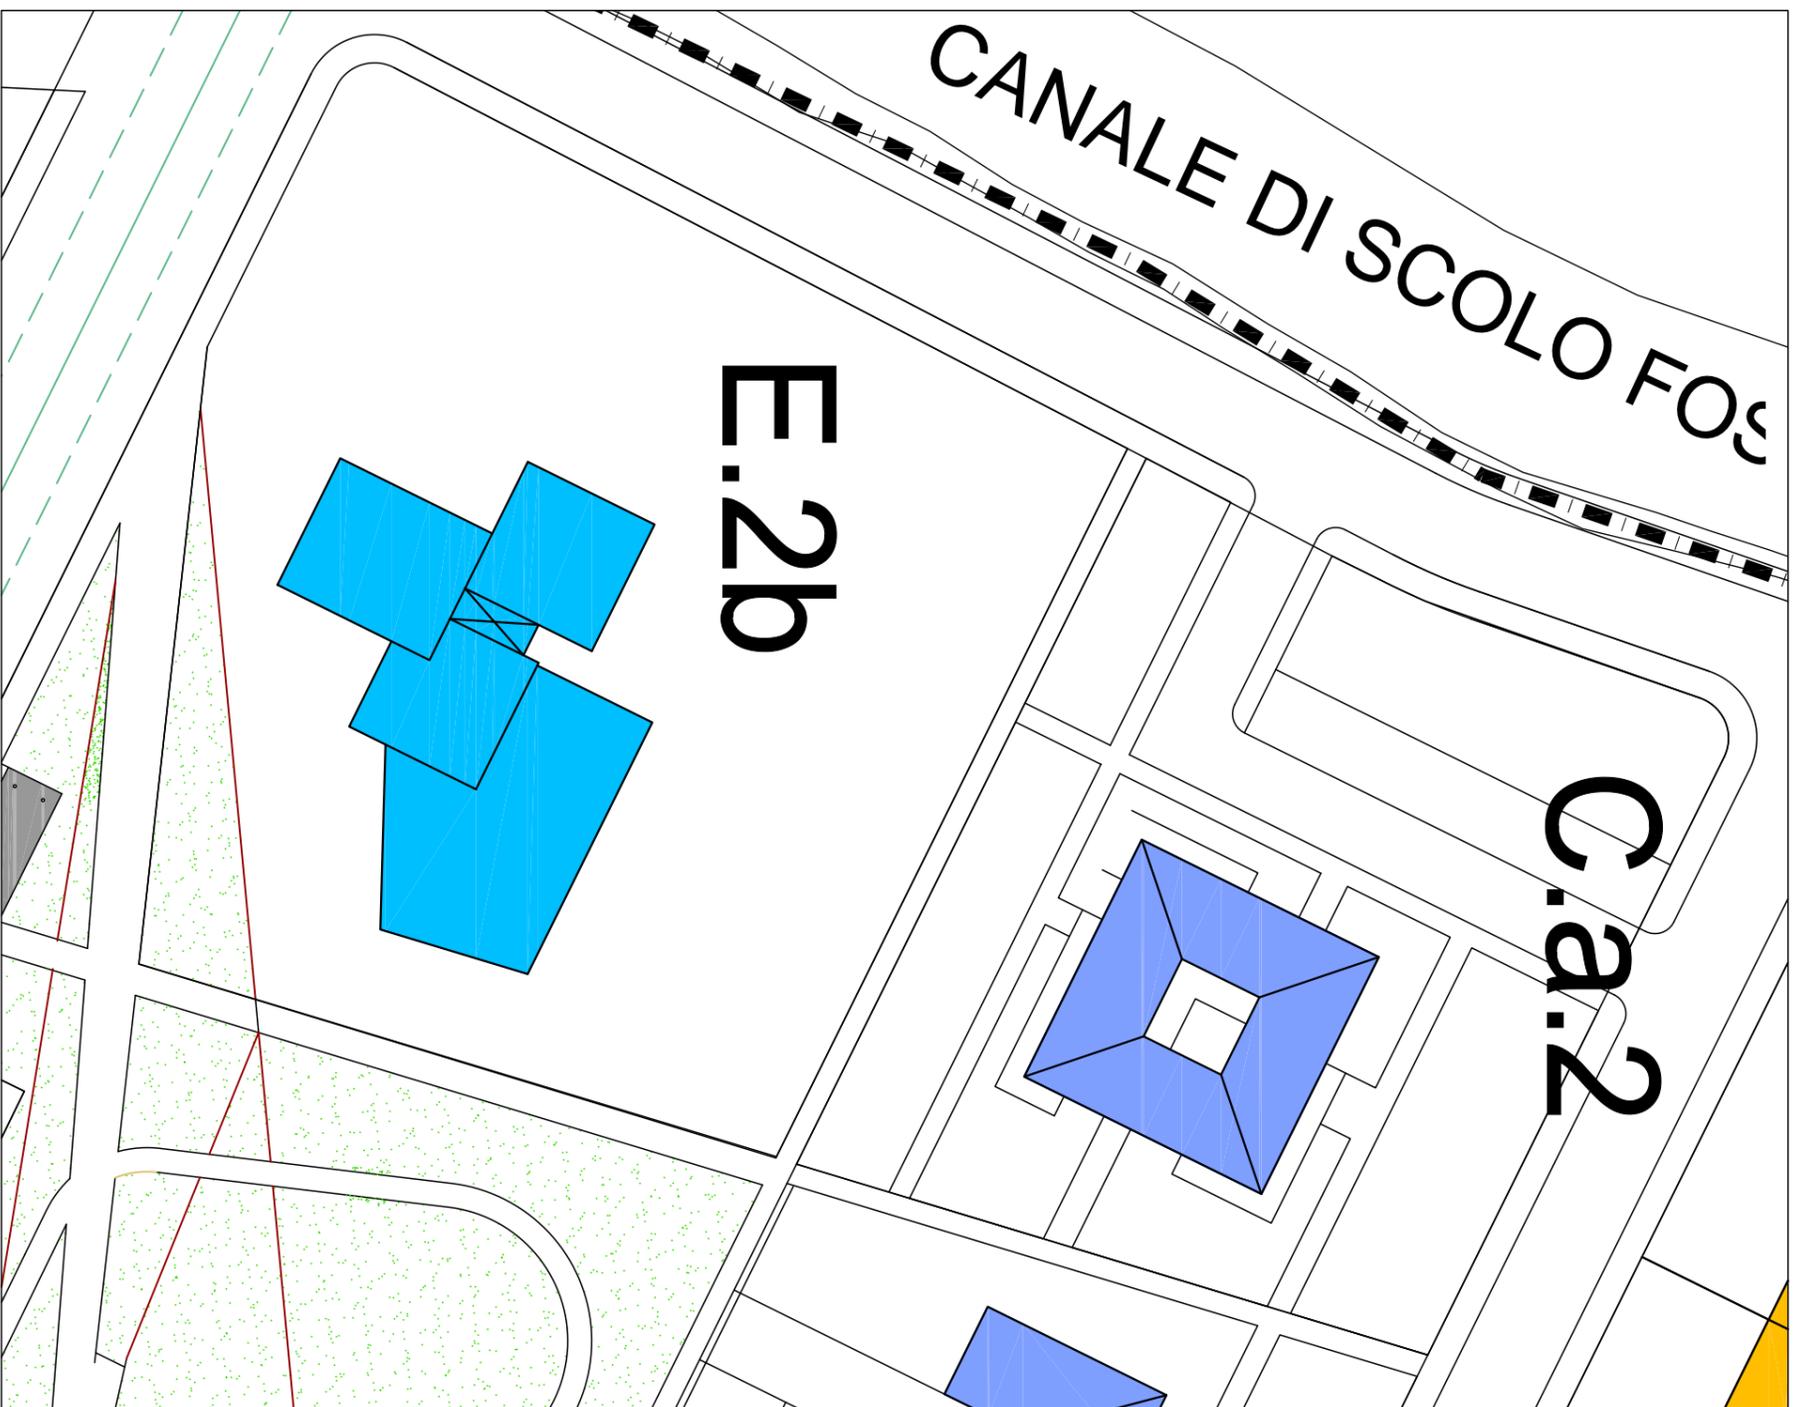

VARIANTE

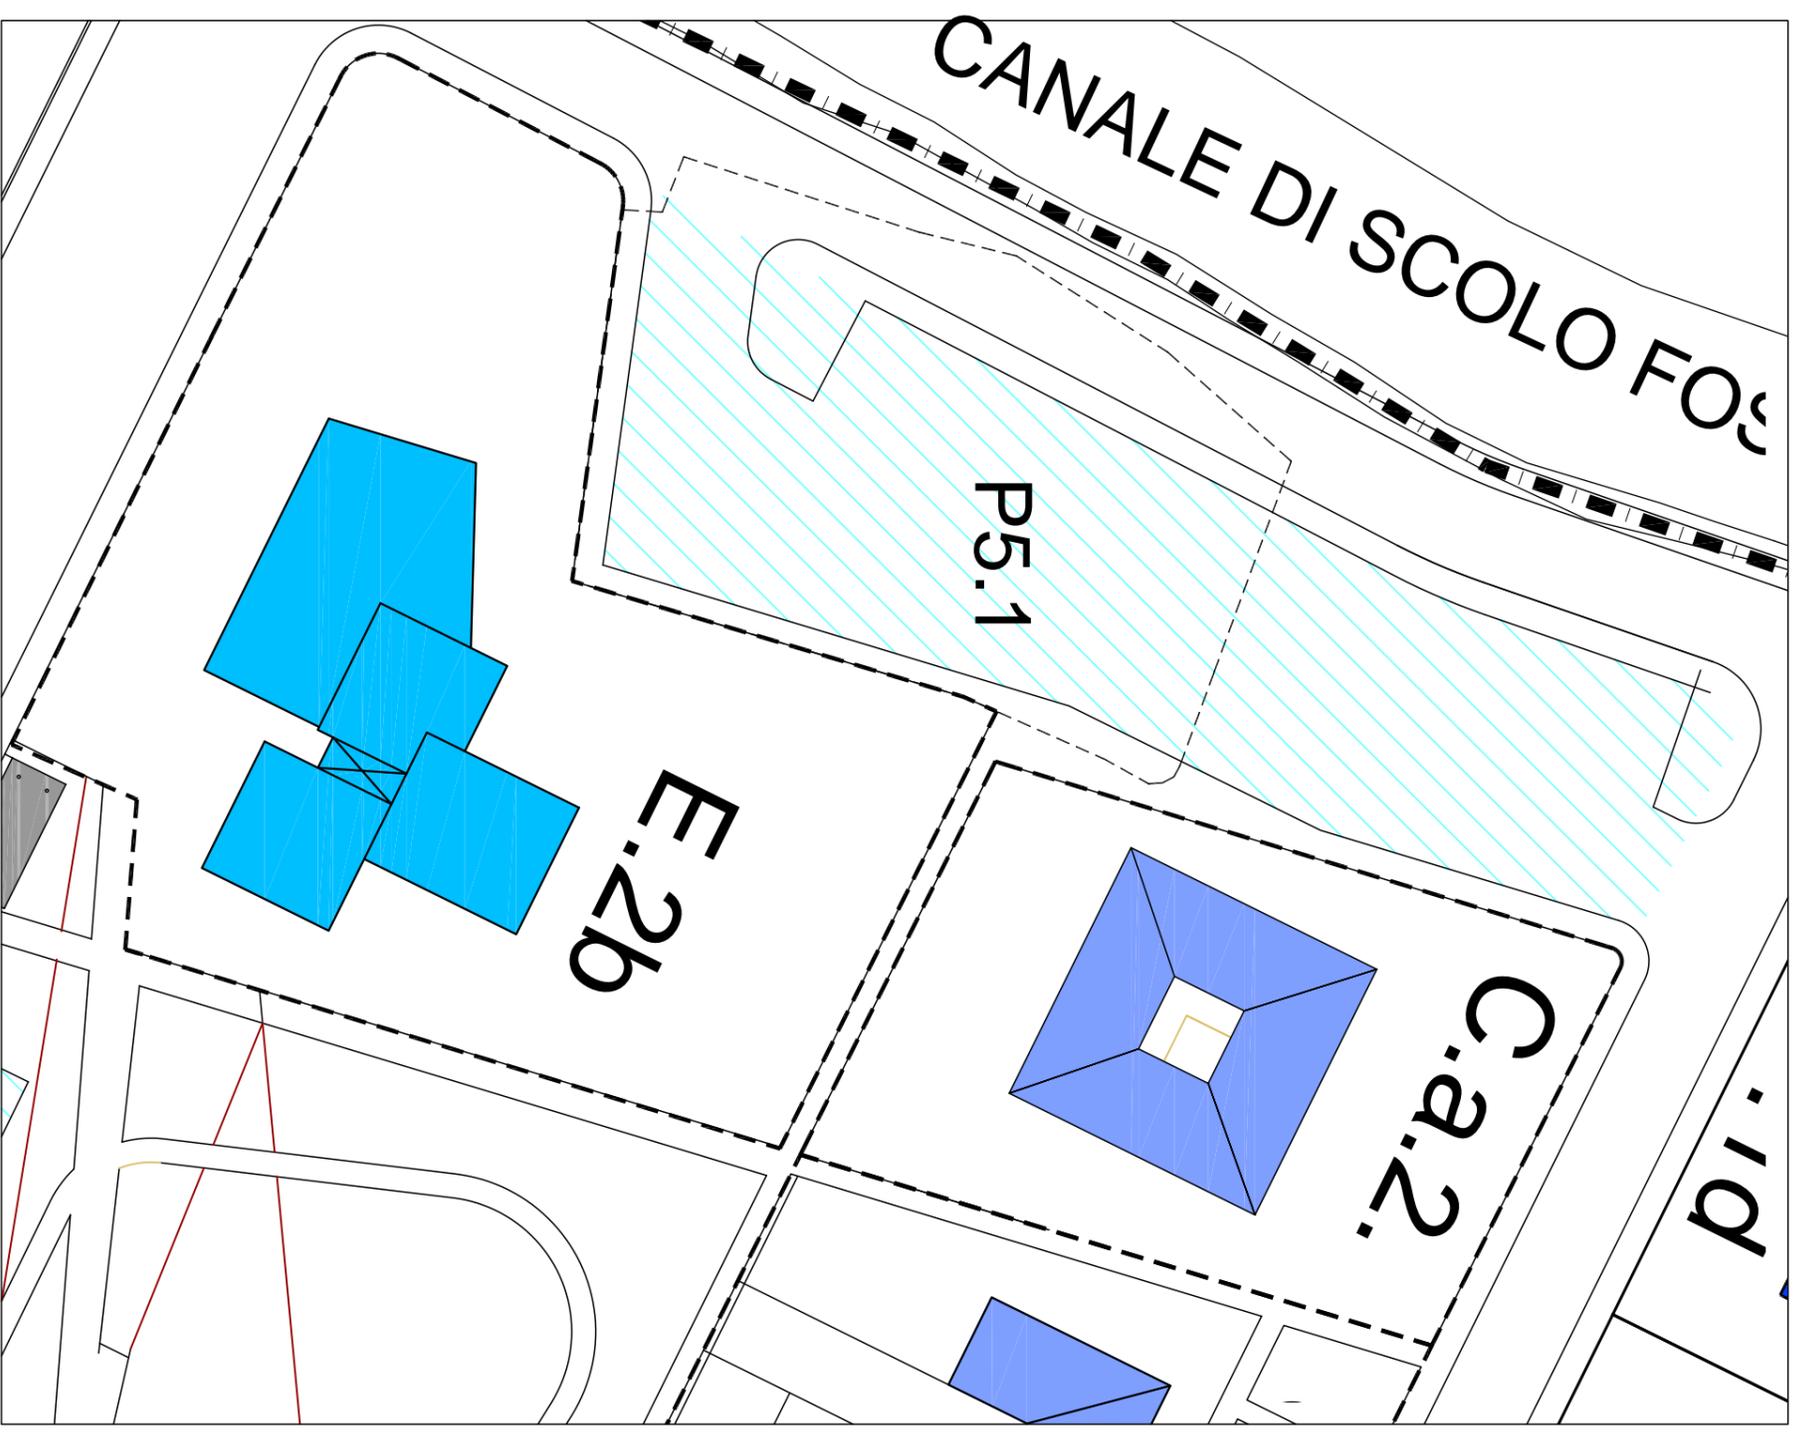


STATO DI FATTO



VARIANTE




STATO DI FATTO

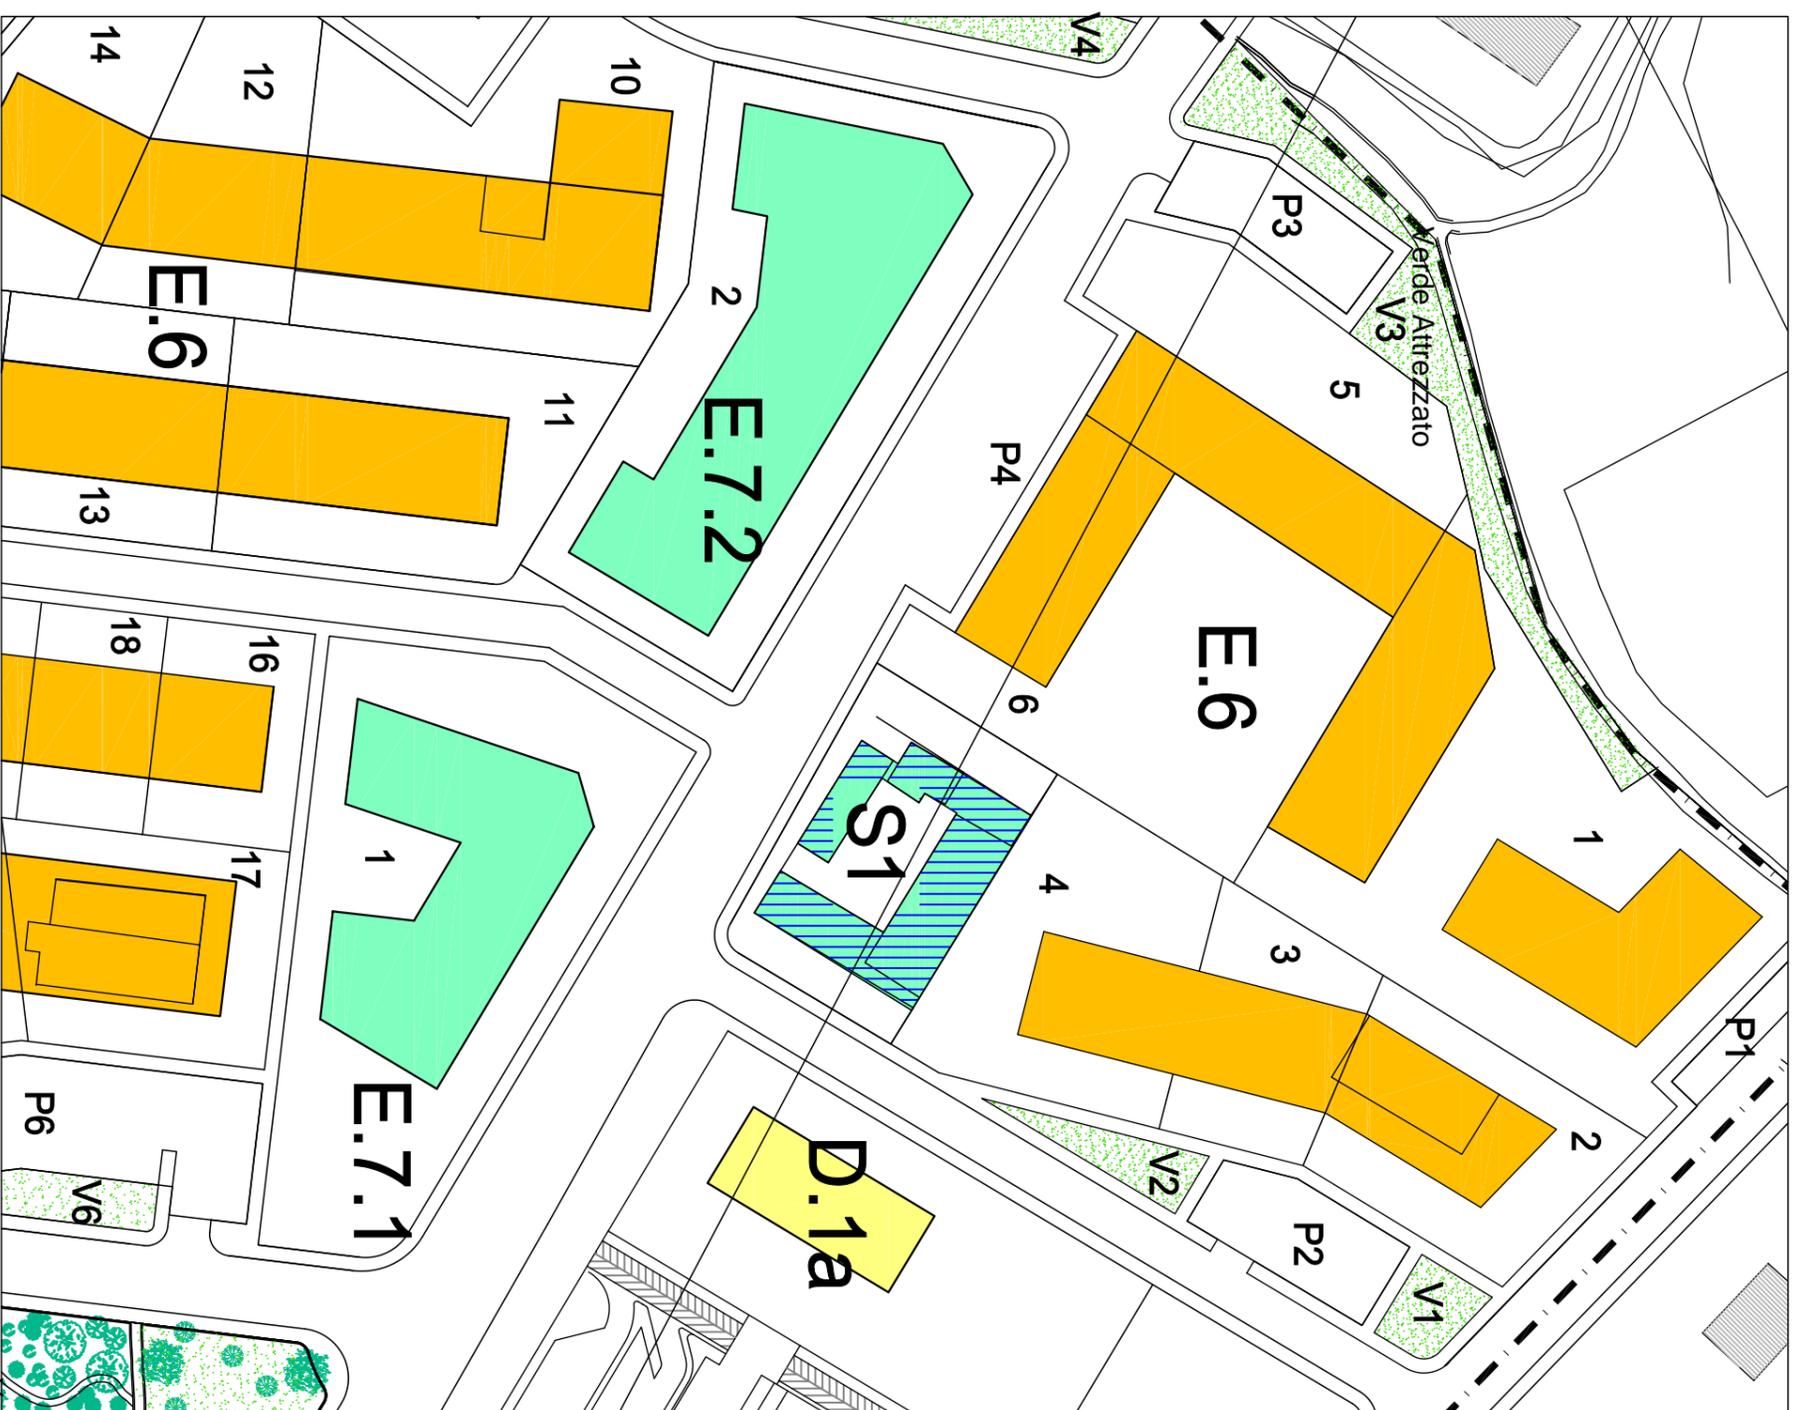


VARIANTE



STATO DI FATTO

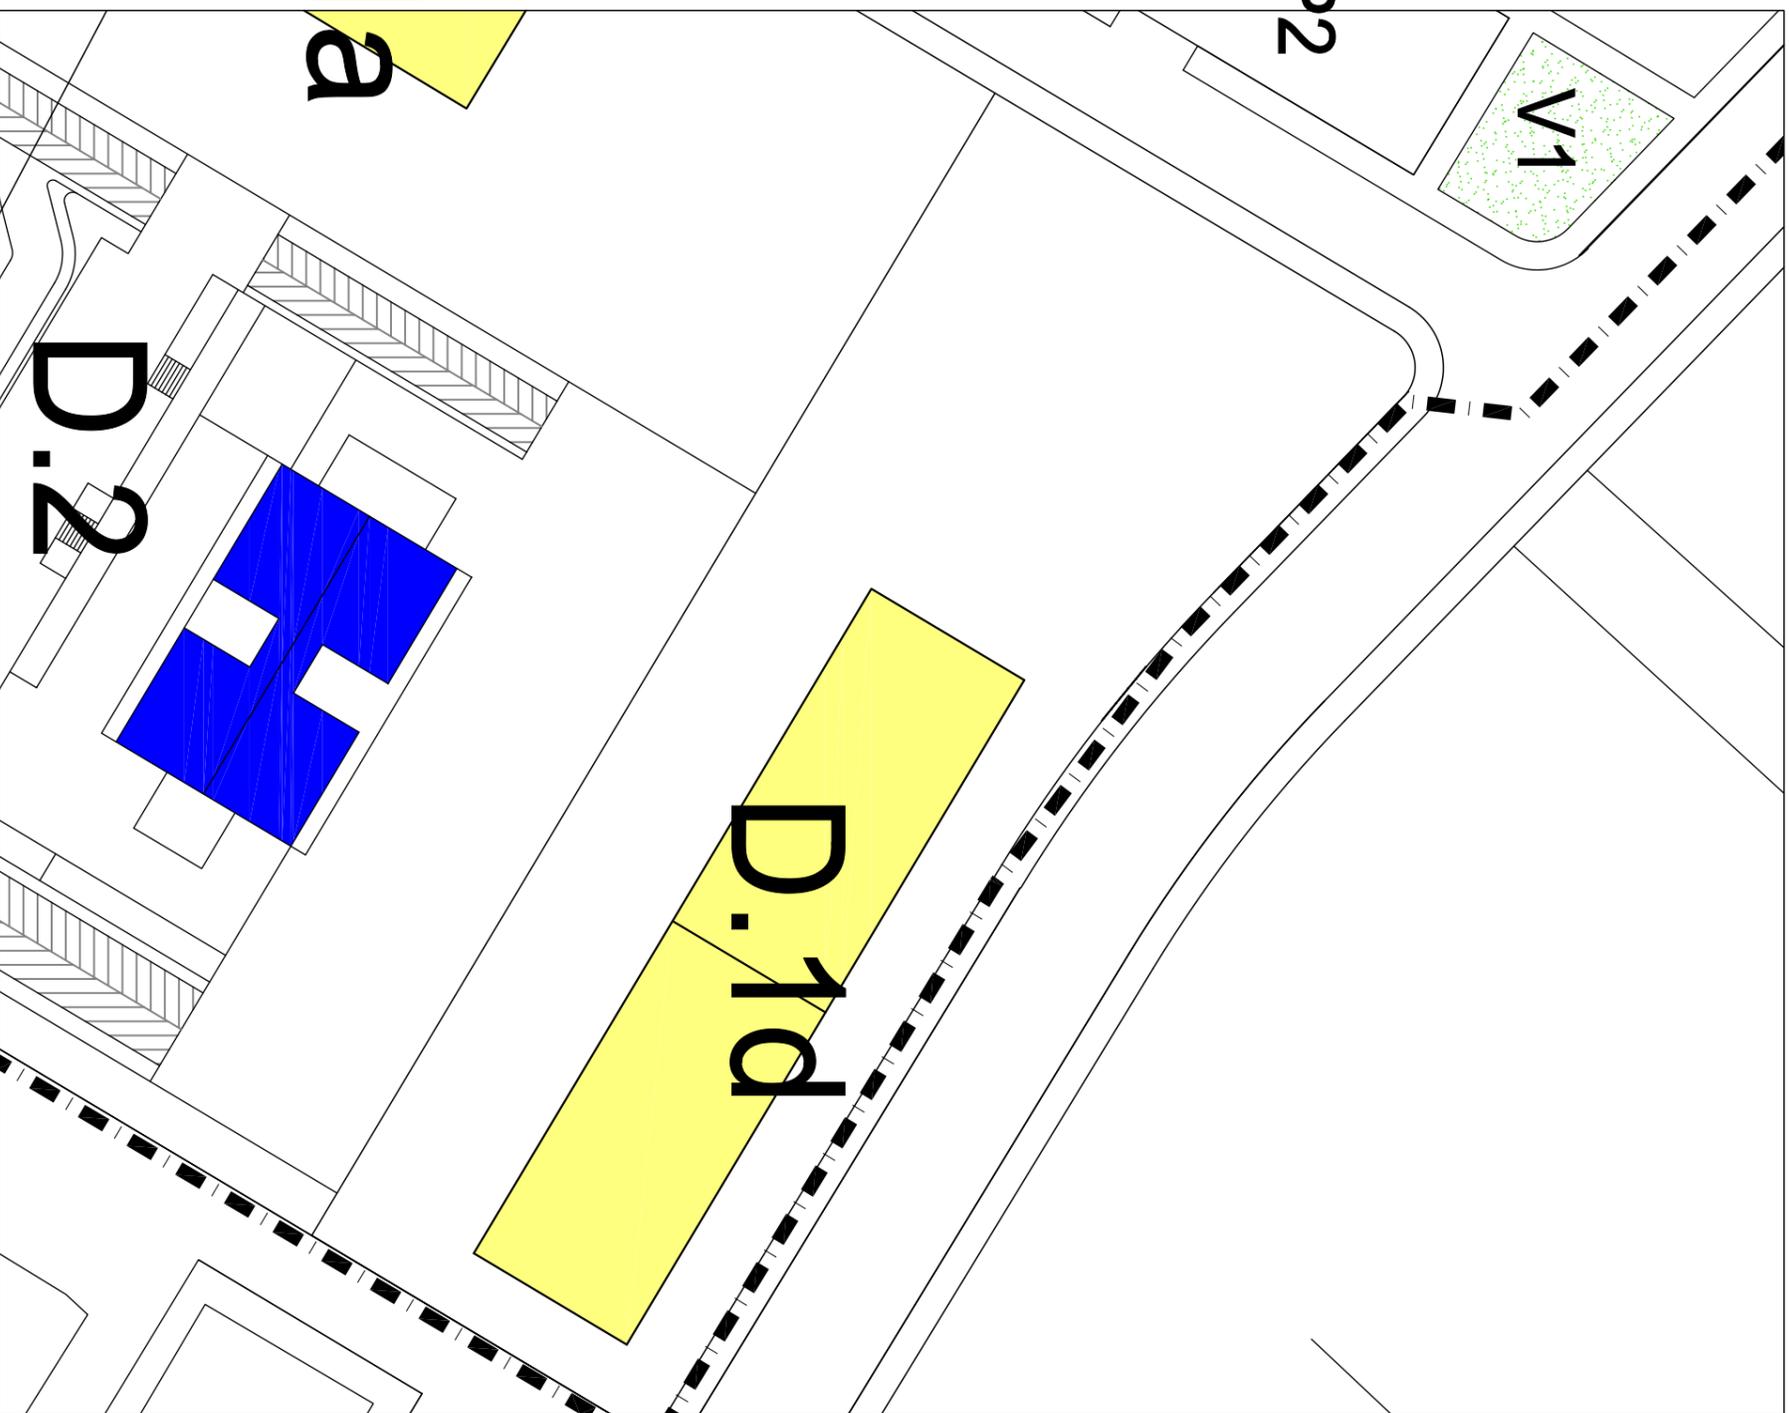


VARIANTE

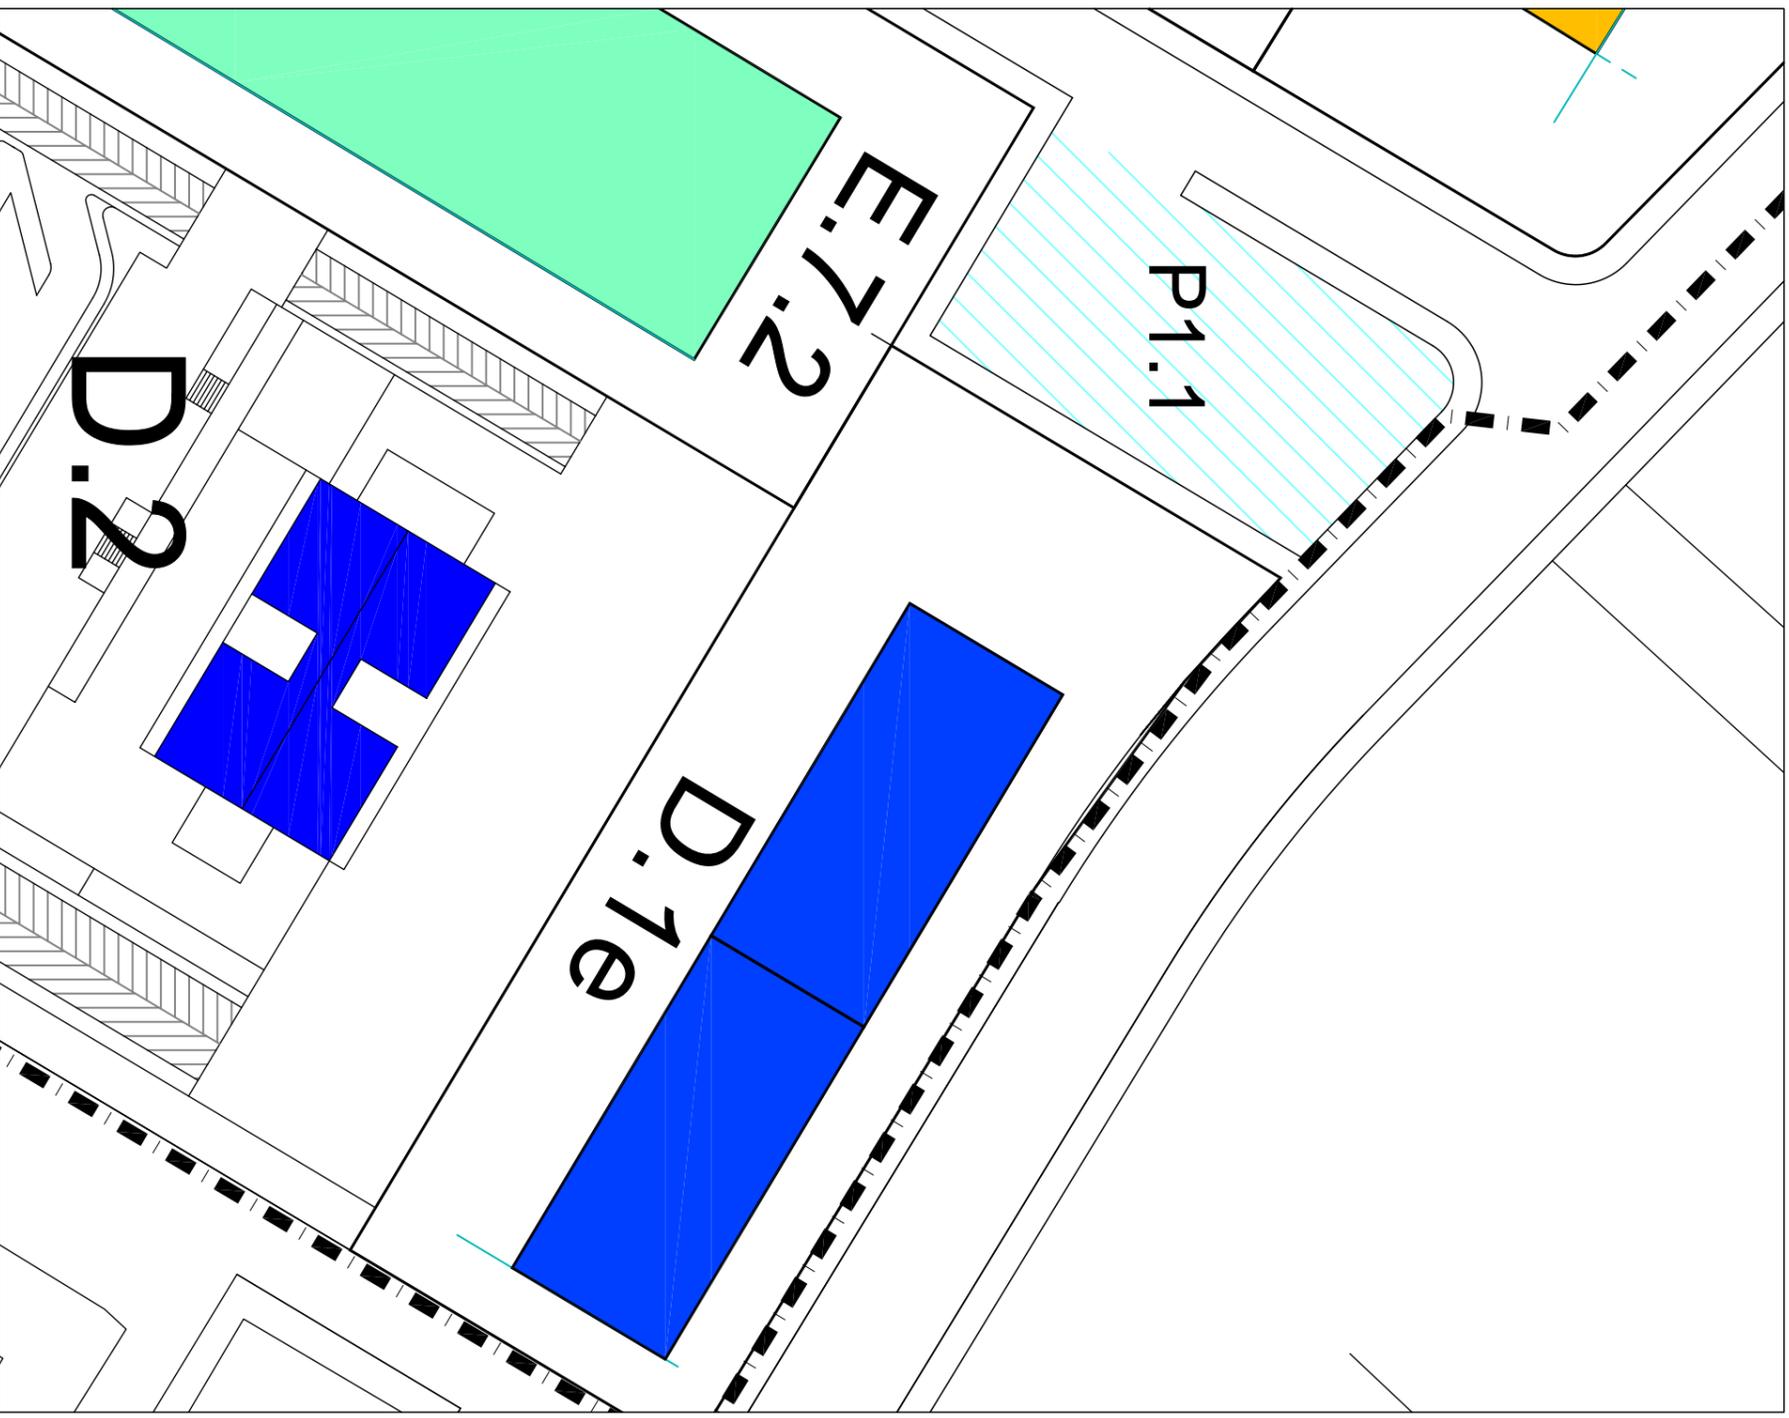


STATO DI FATTO



VARIANTE

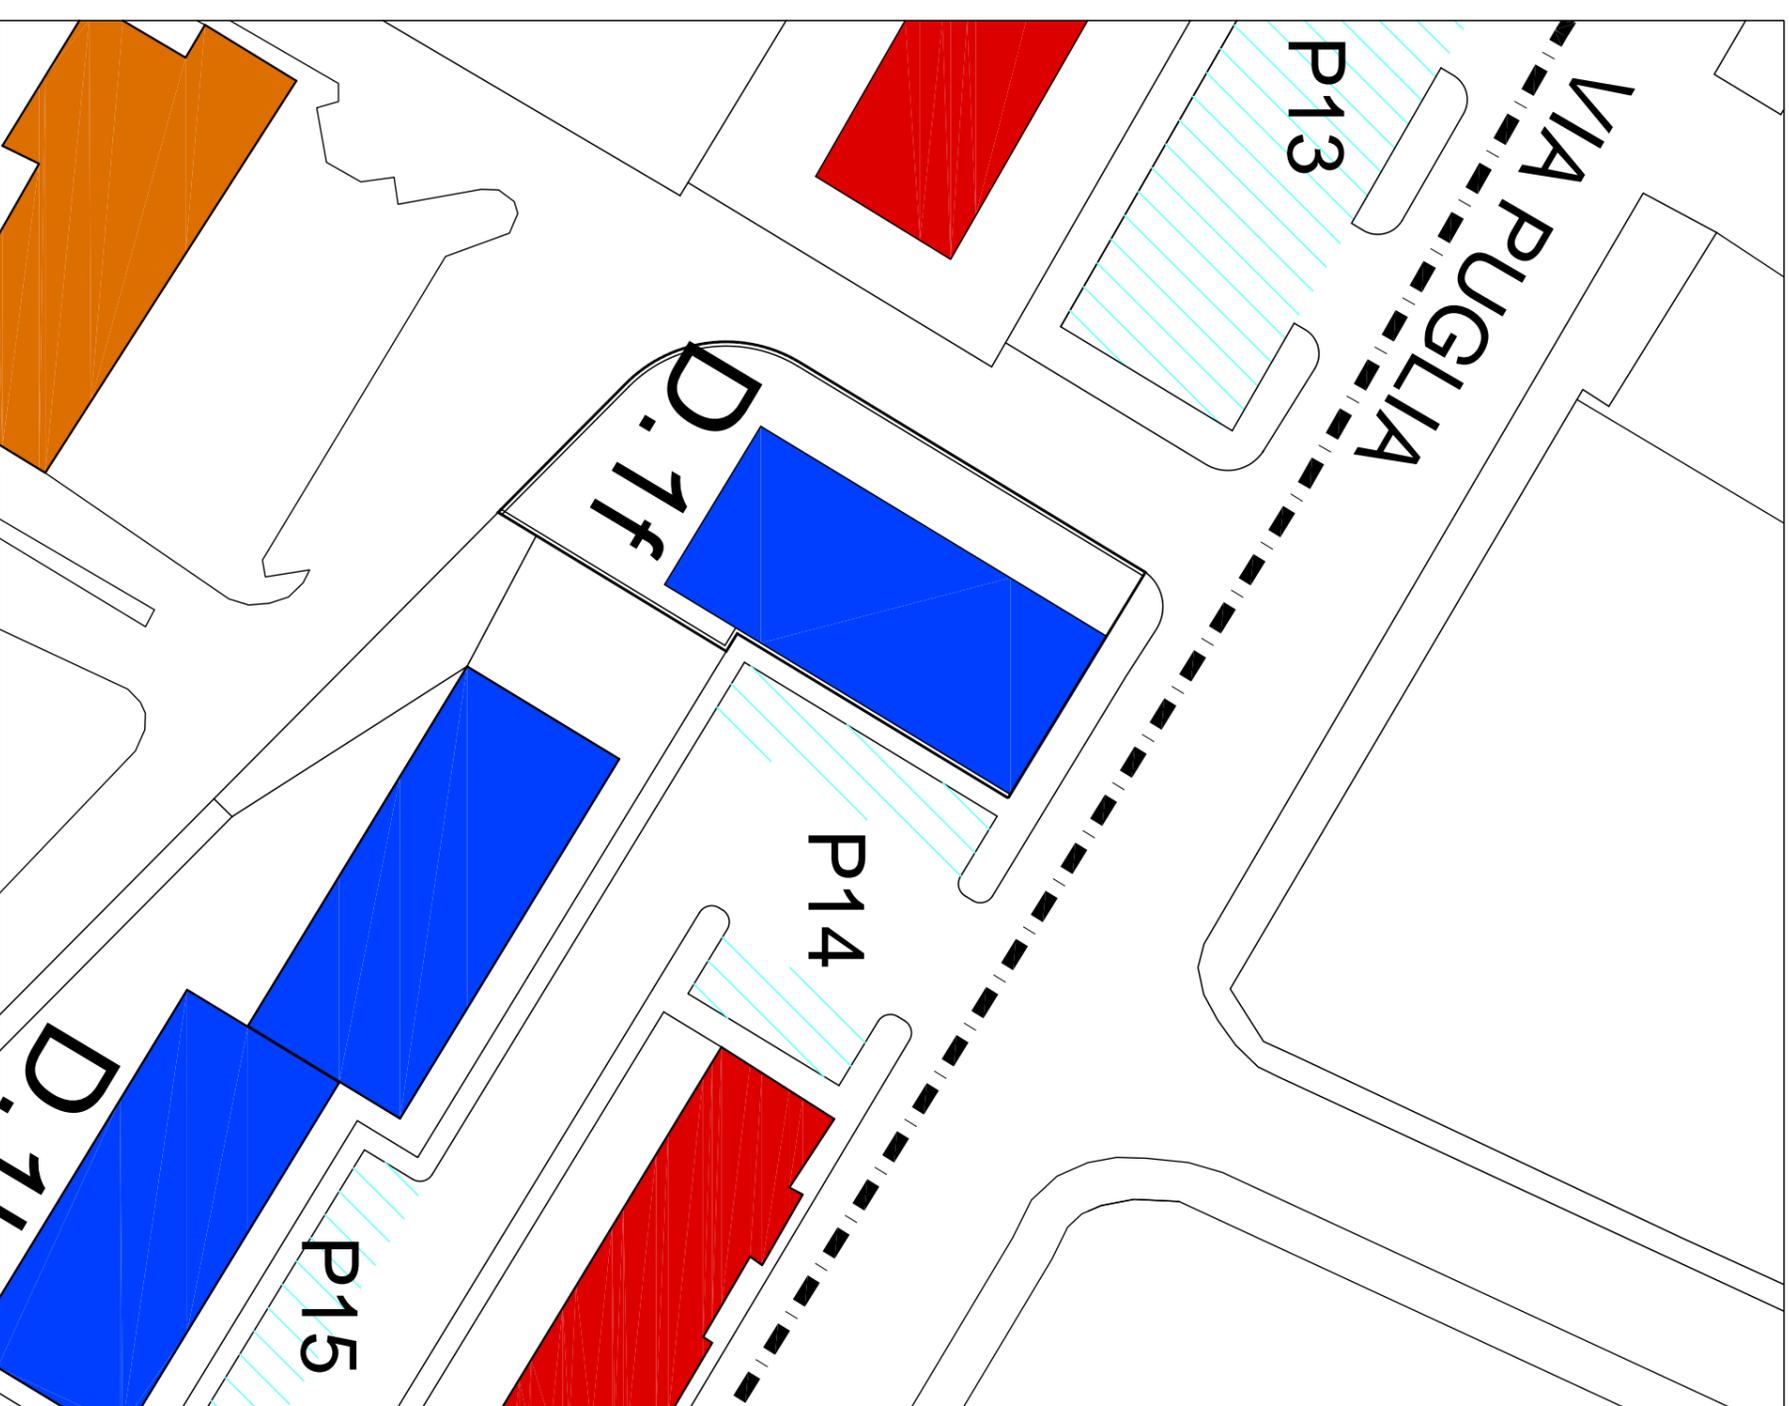

STATO DI FATTO

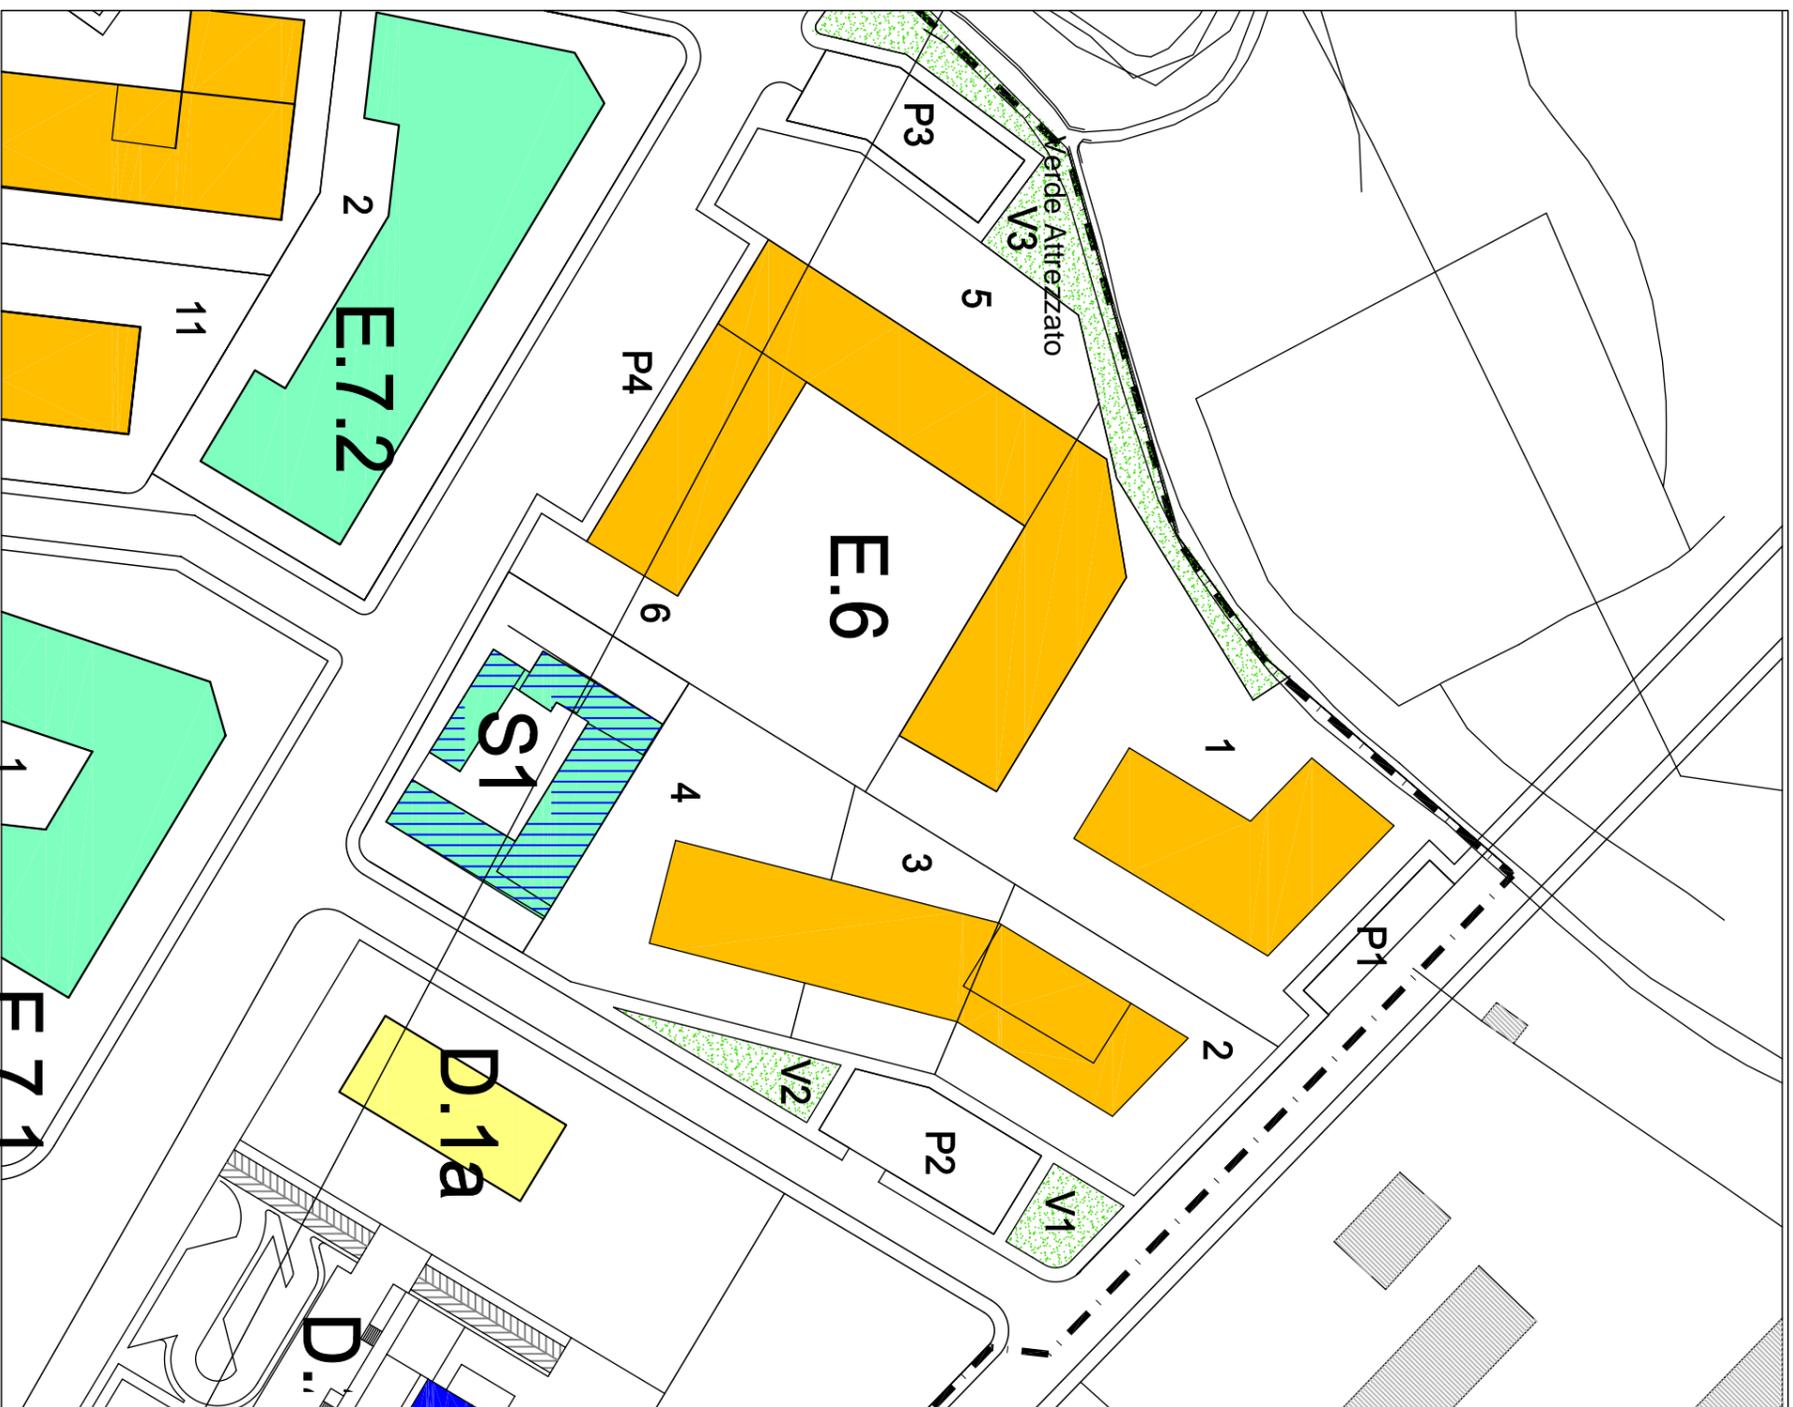

VARIANTE




STATO DI FATTO




VARIANTE




STATO DI FATTO

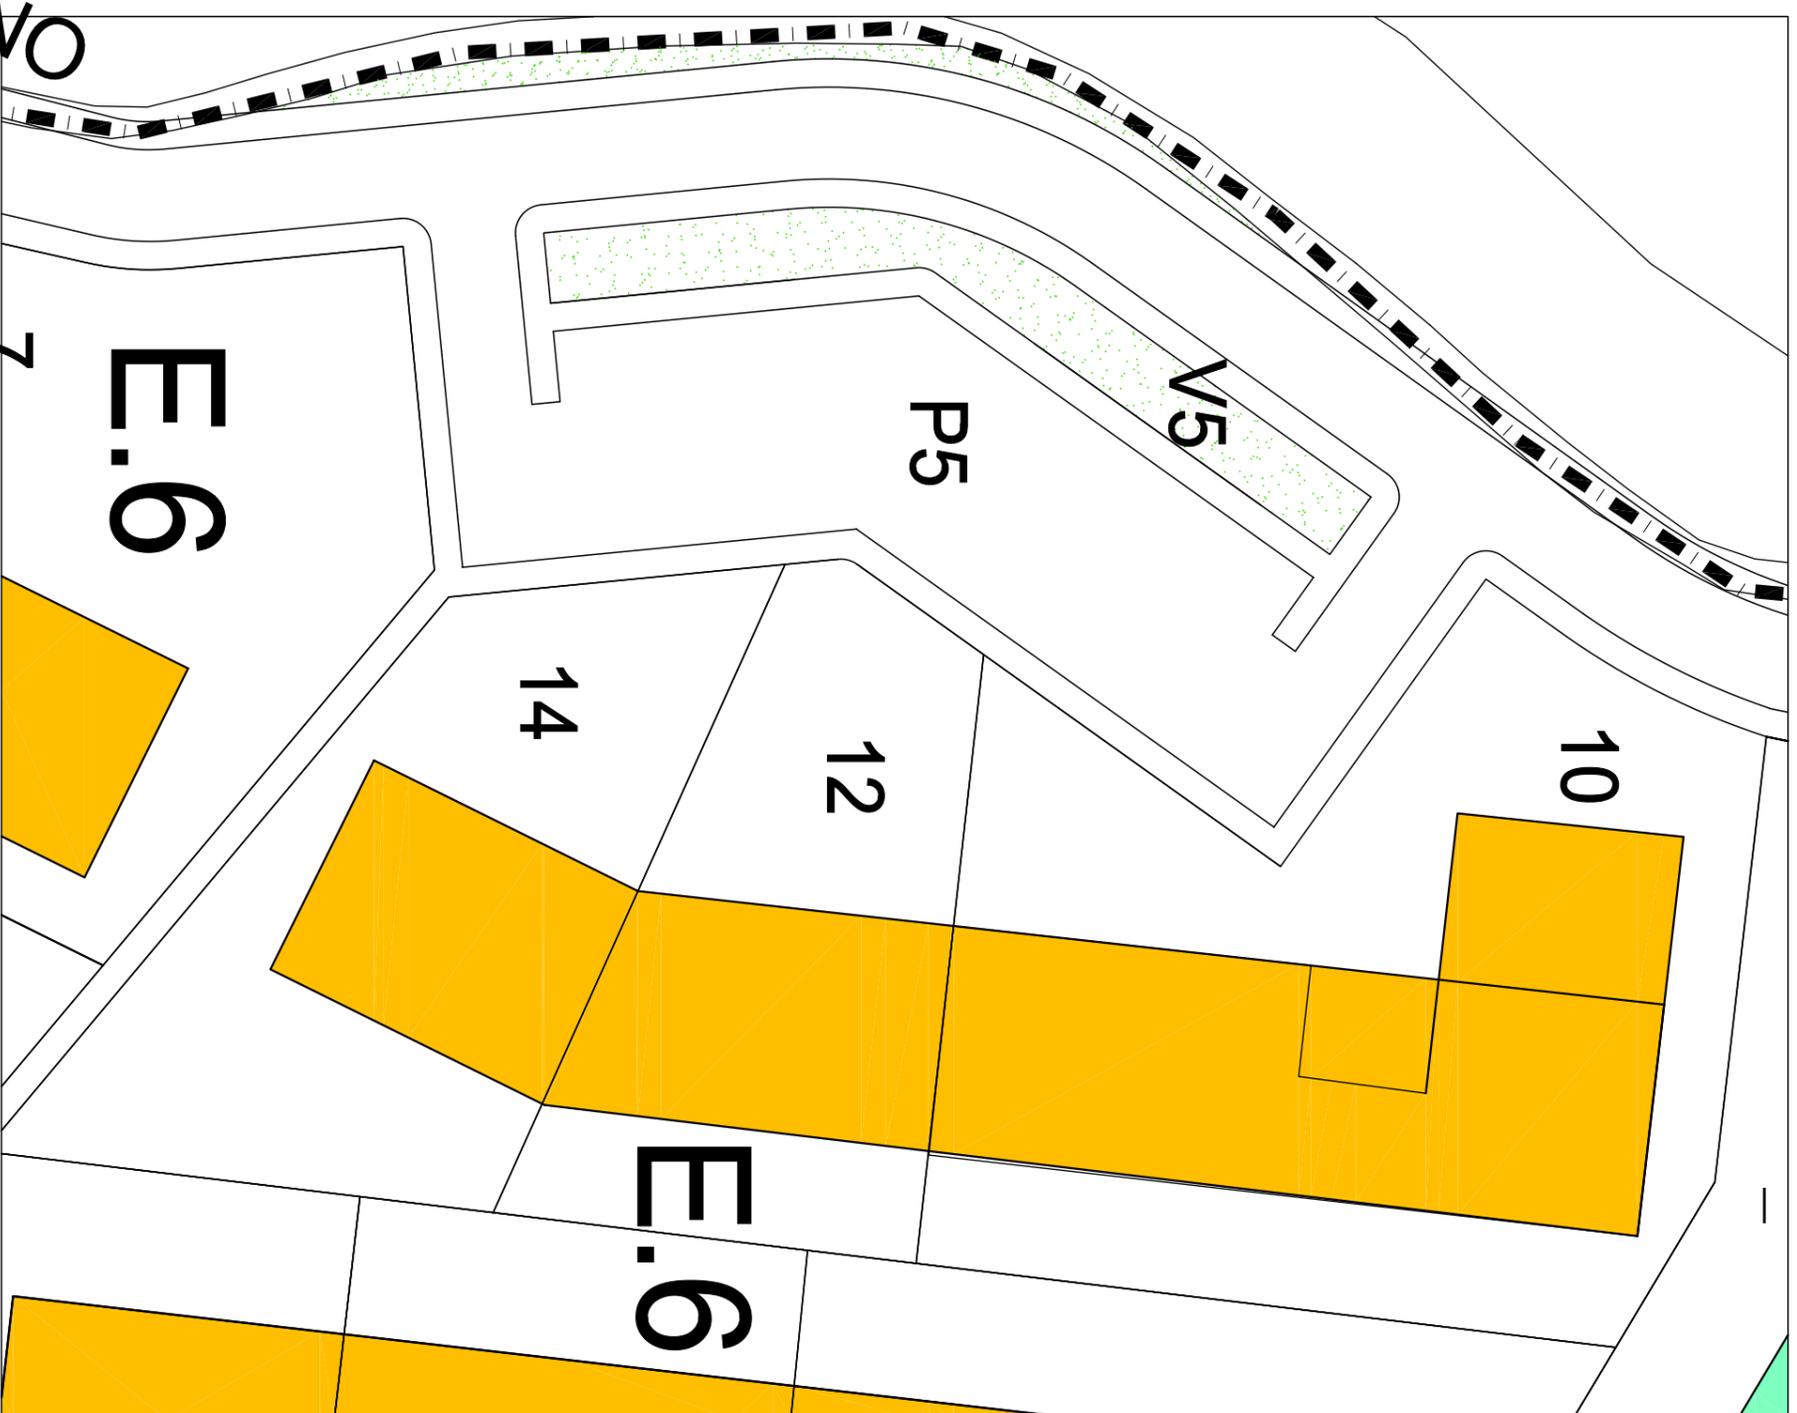


VARIANTE

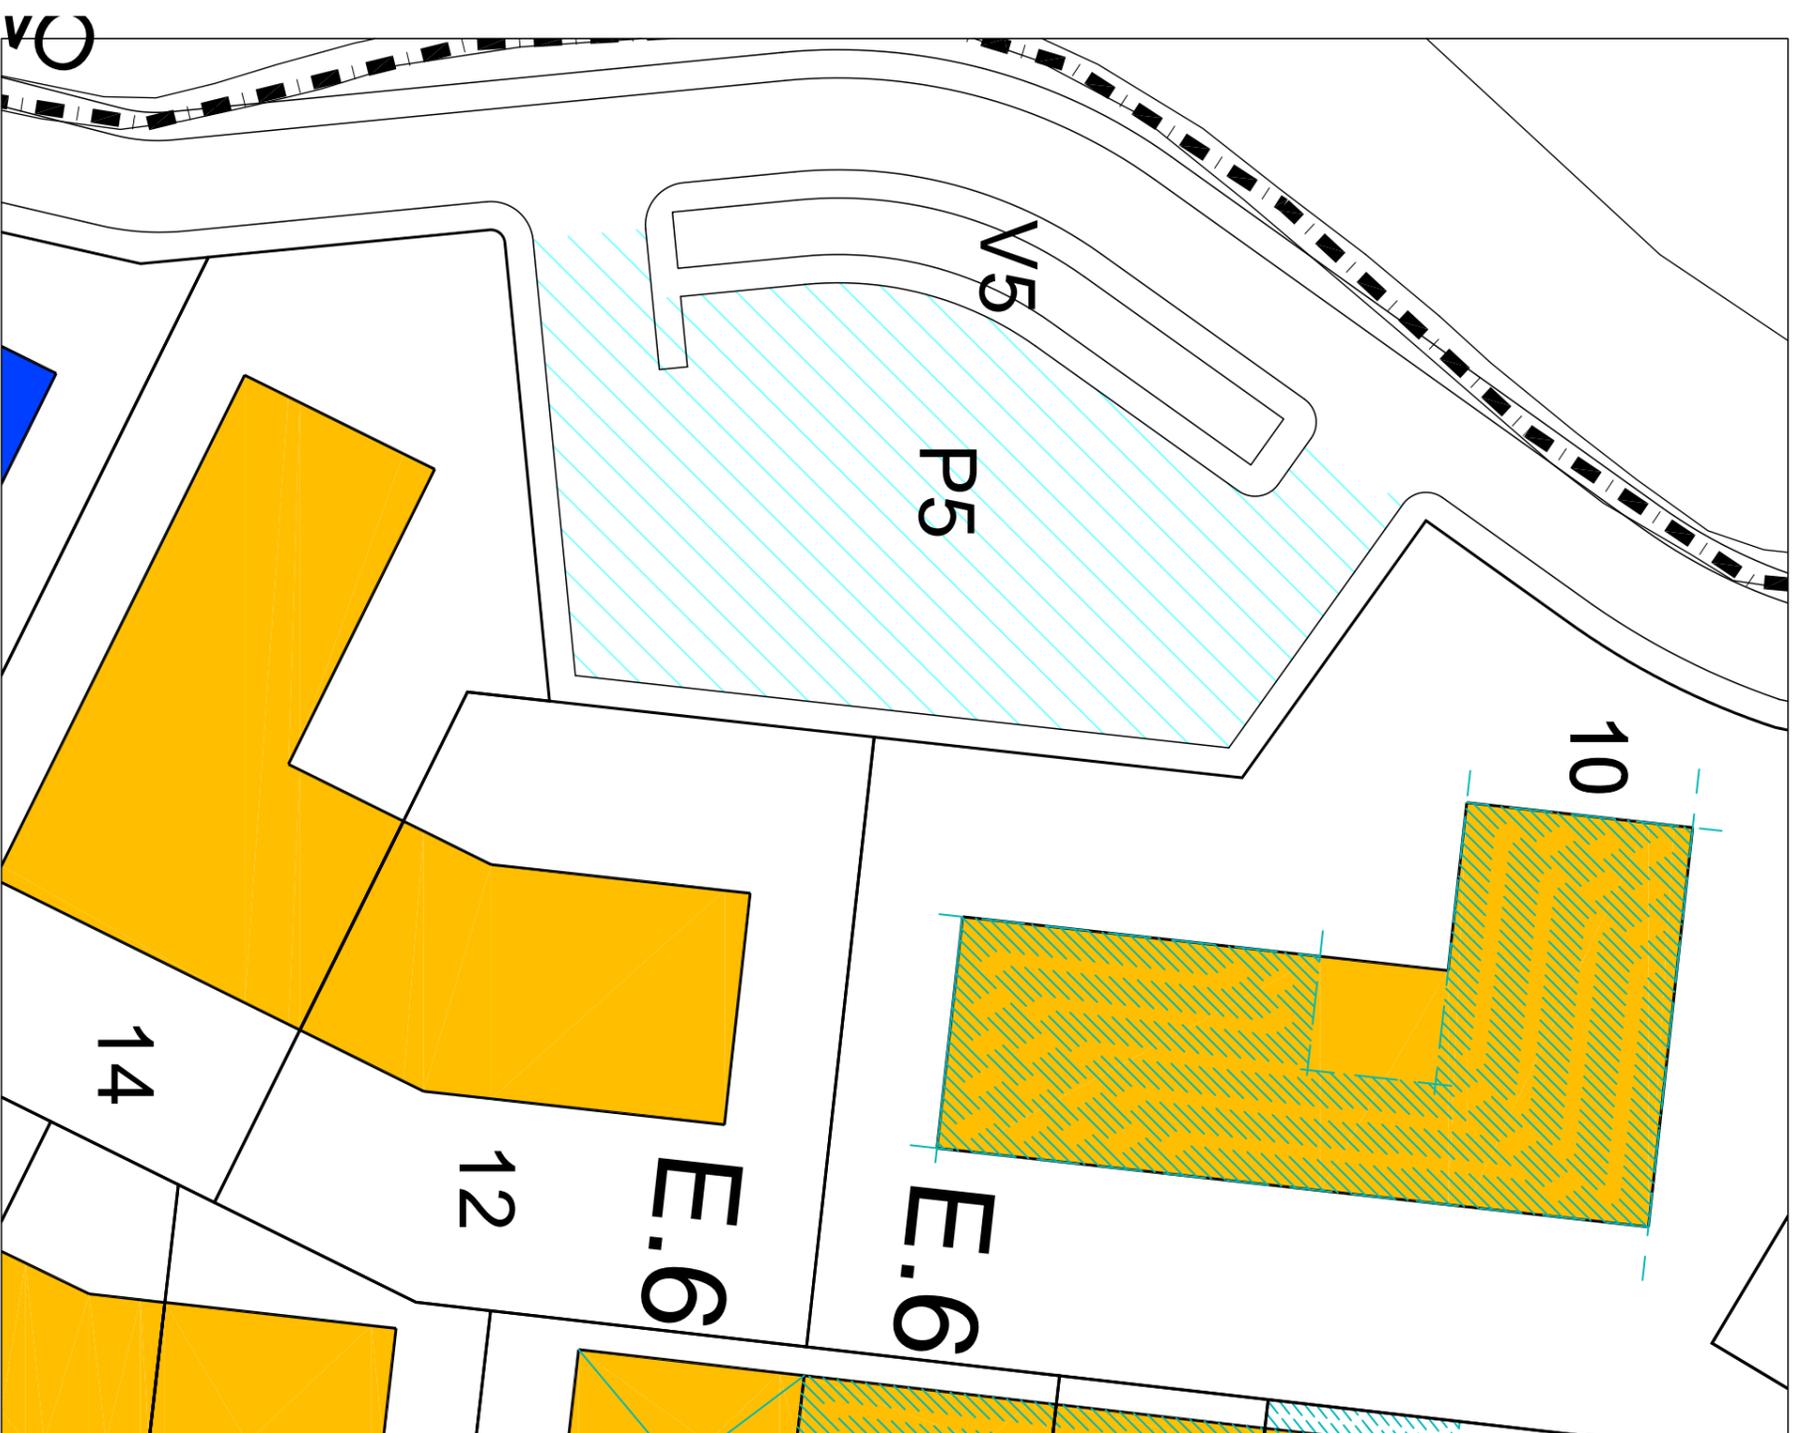


STATO DI FATTO

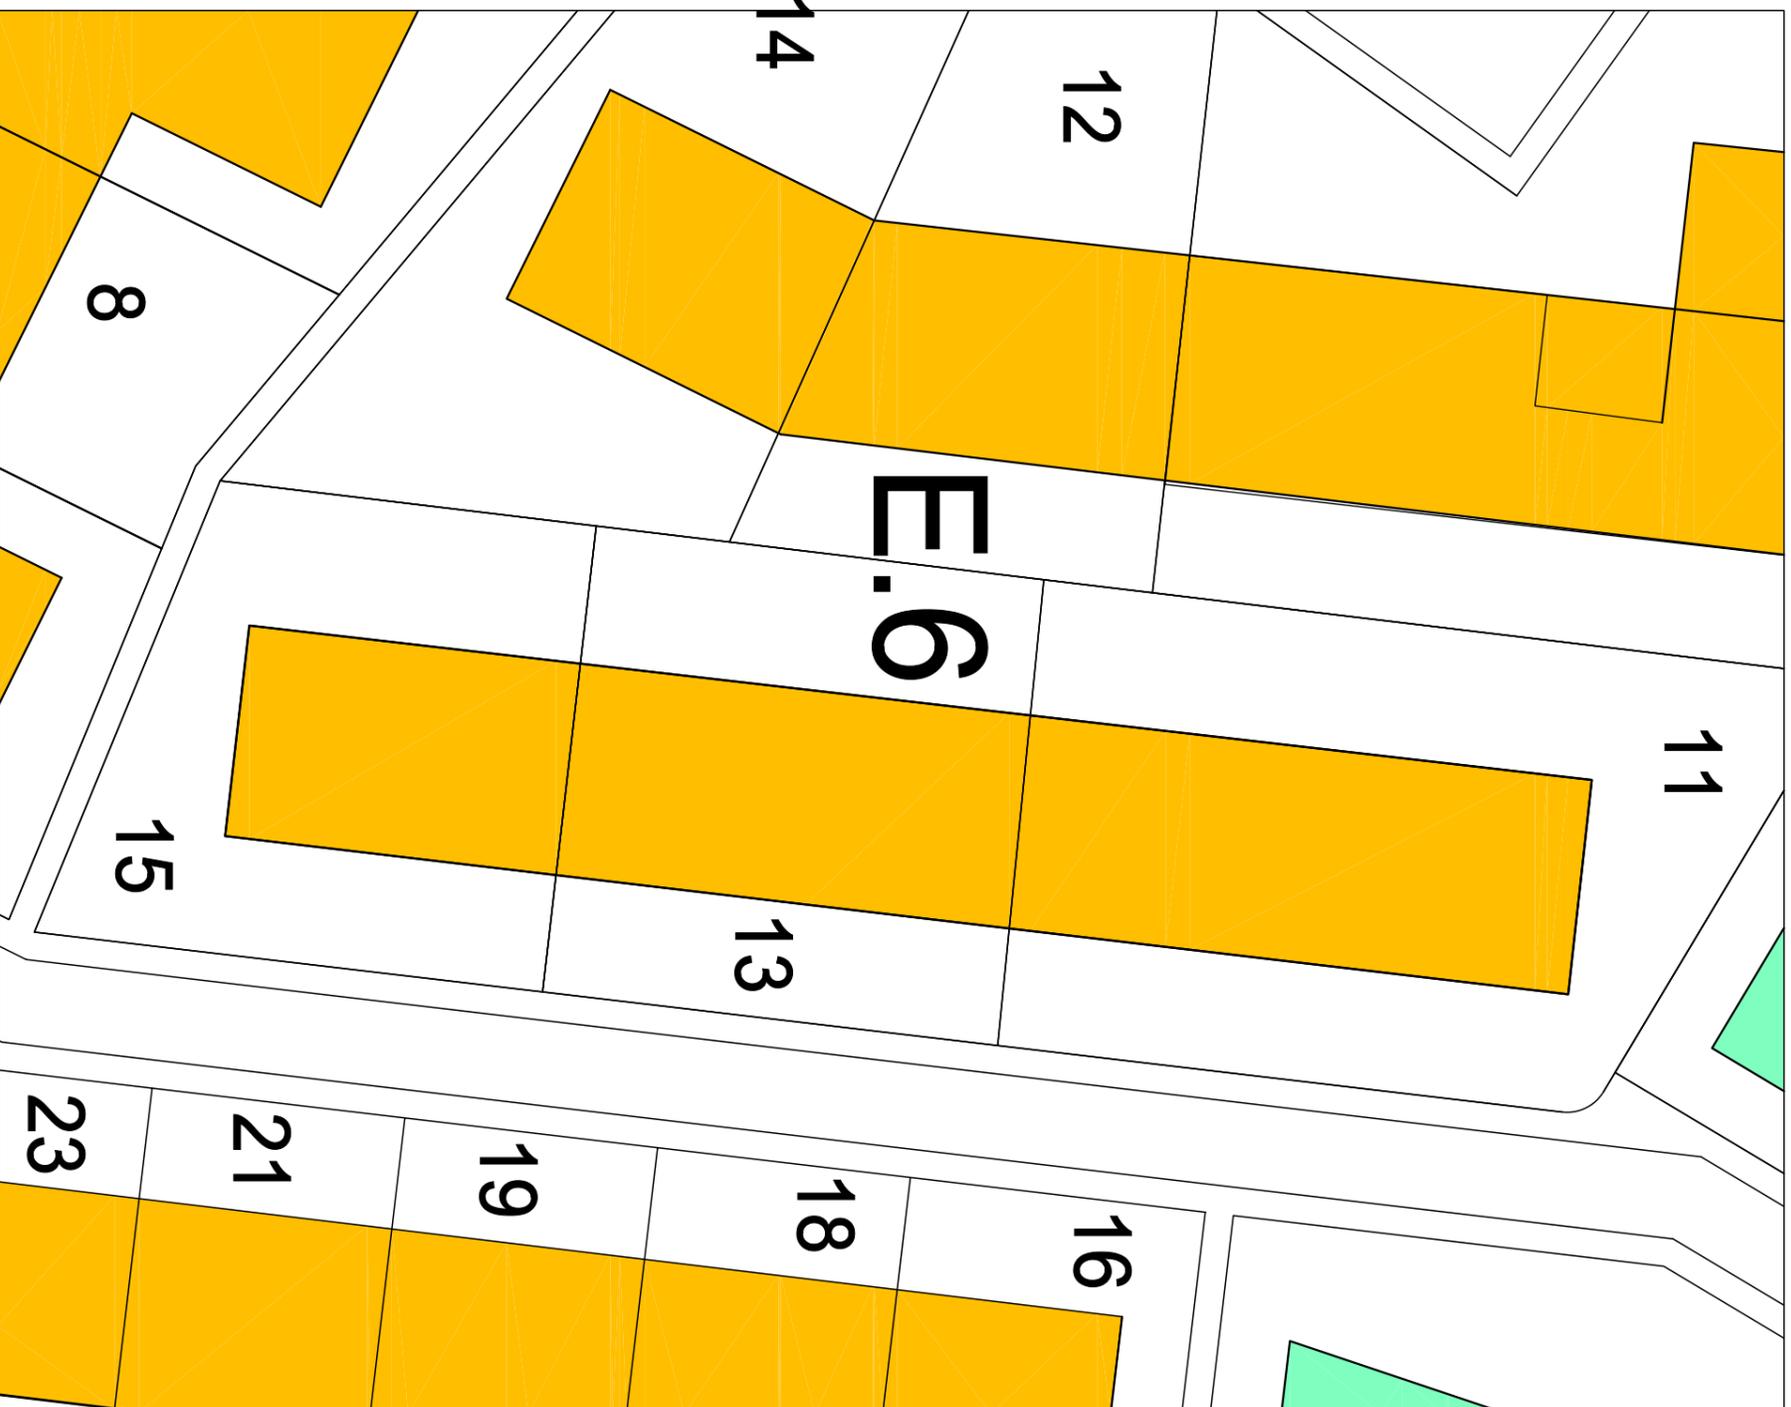


VARIANTE

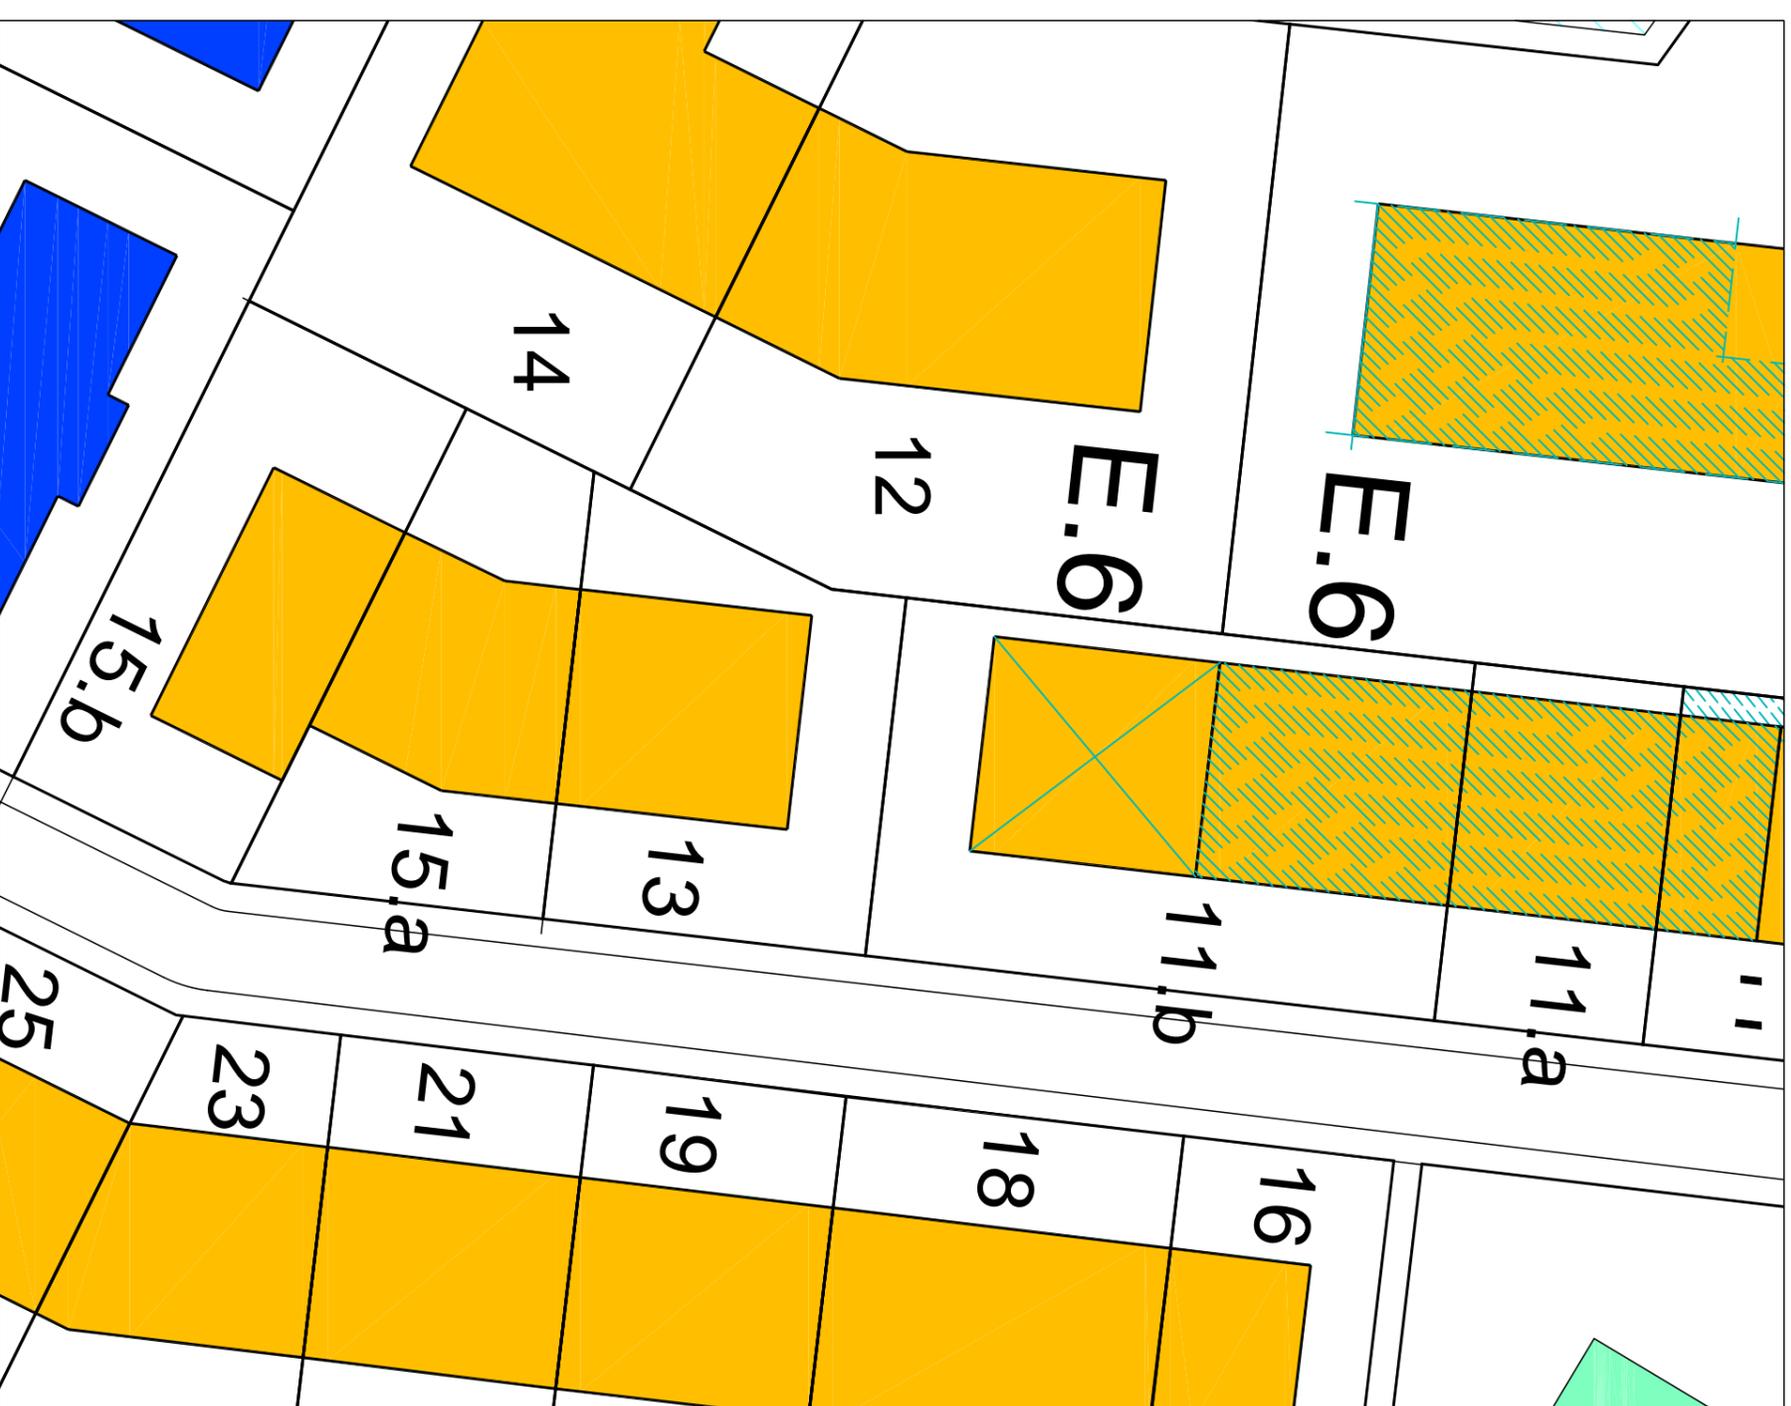

STATO DI FATTO

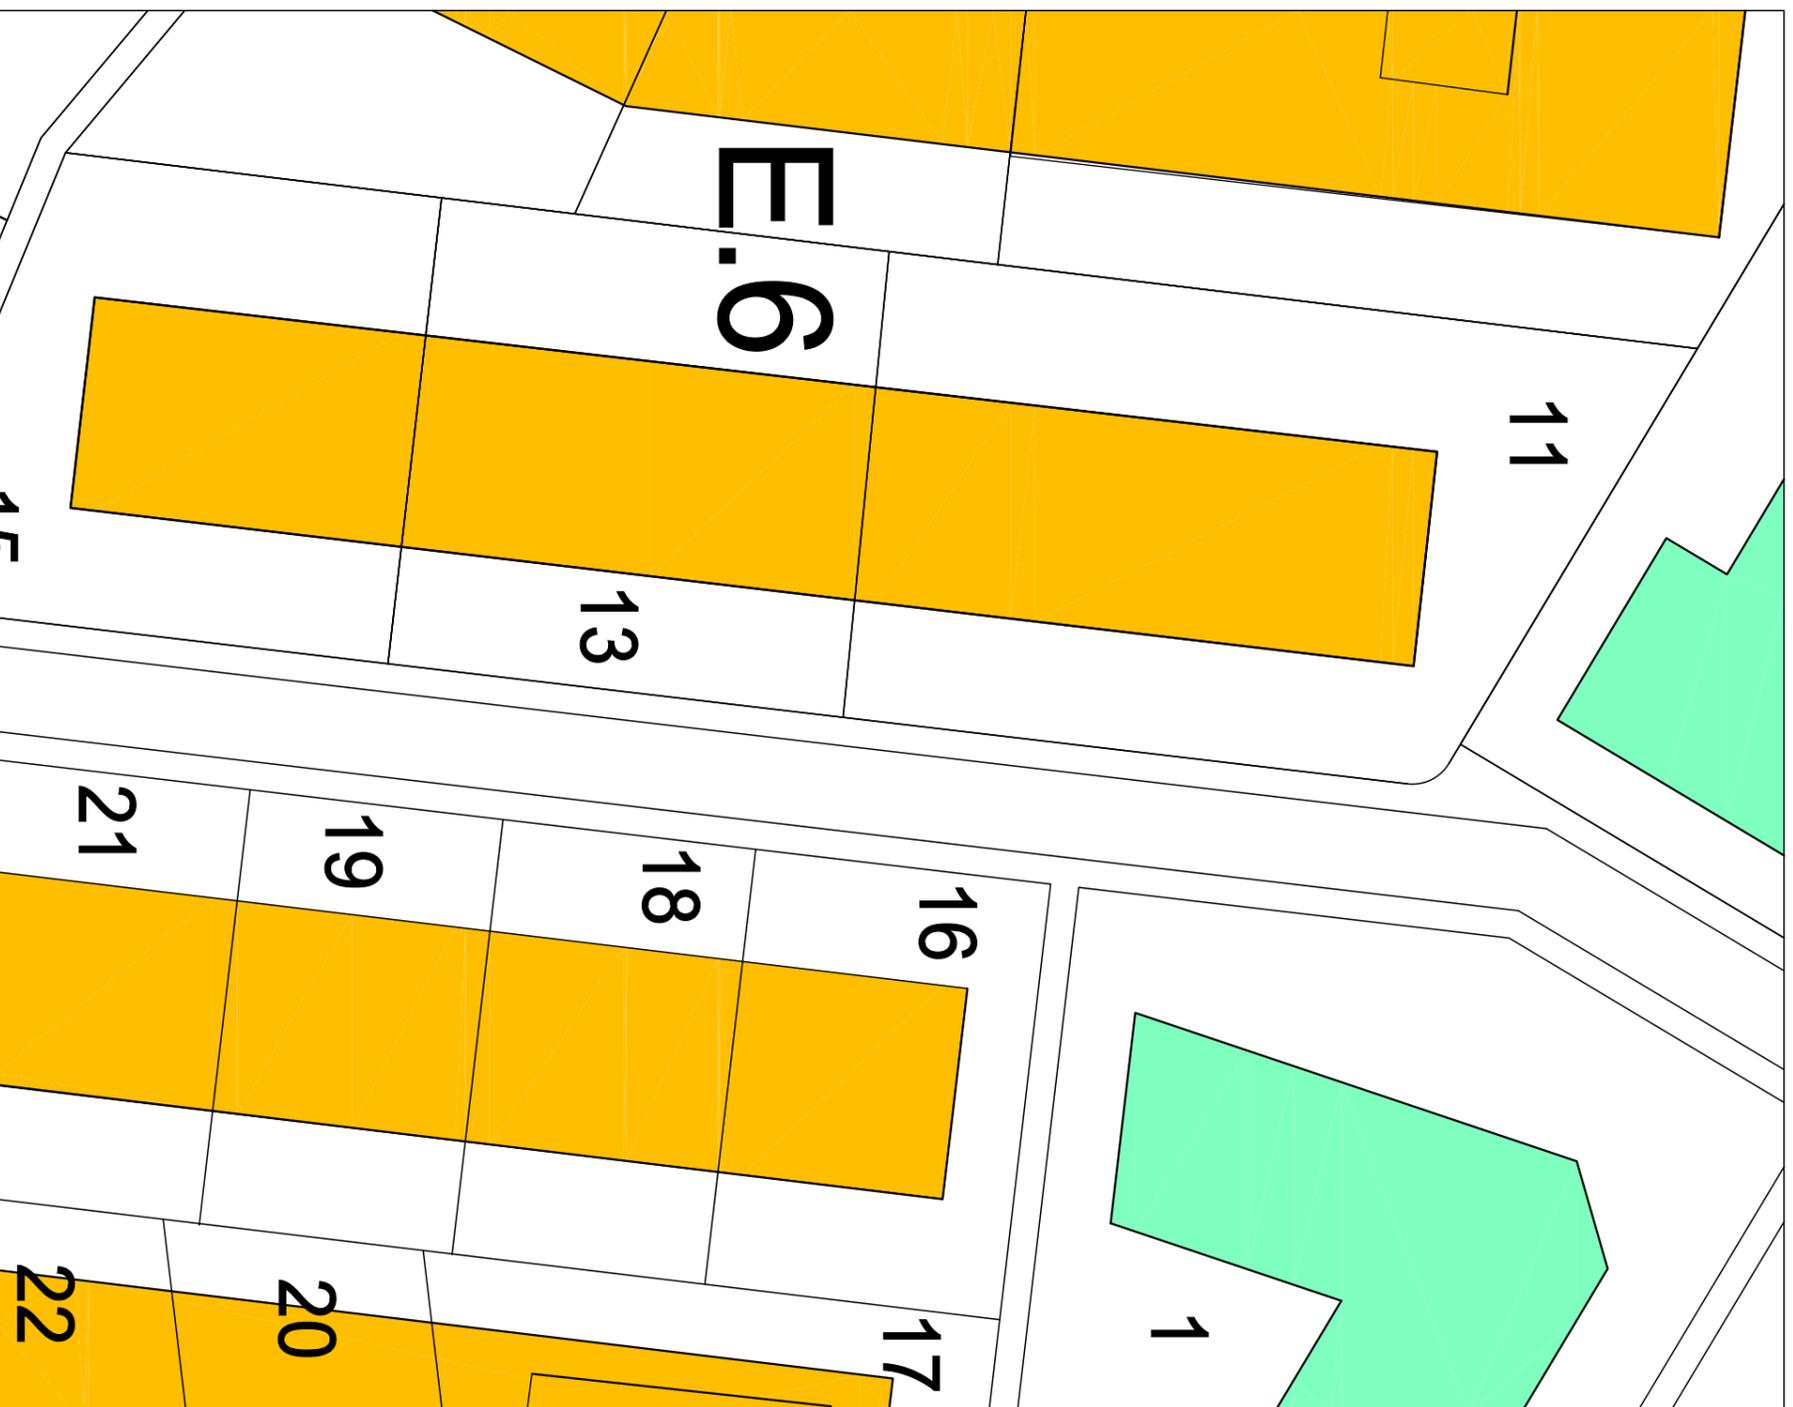


VARIANTE

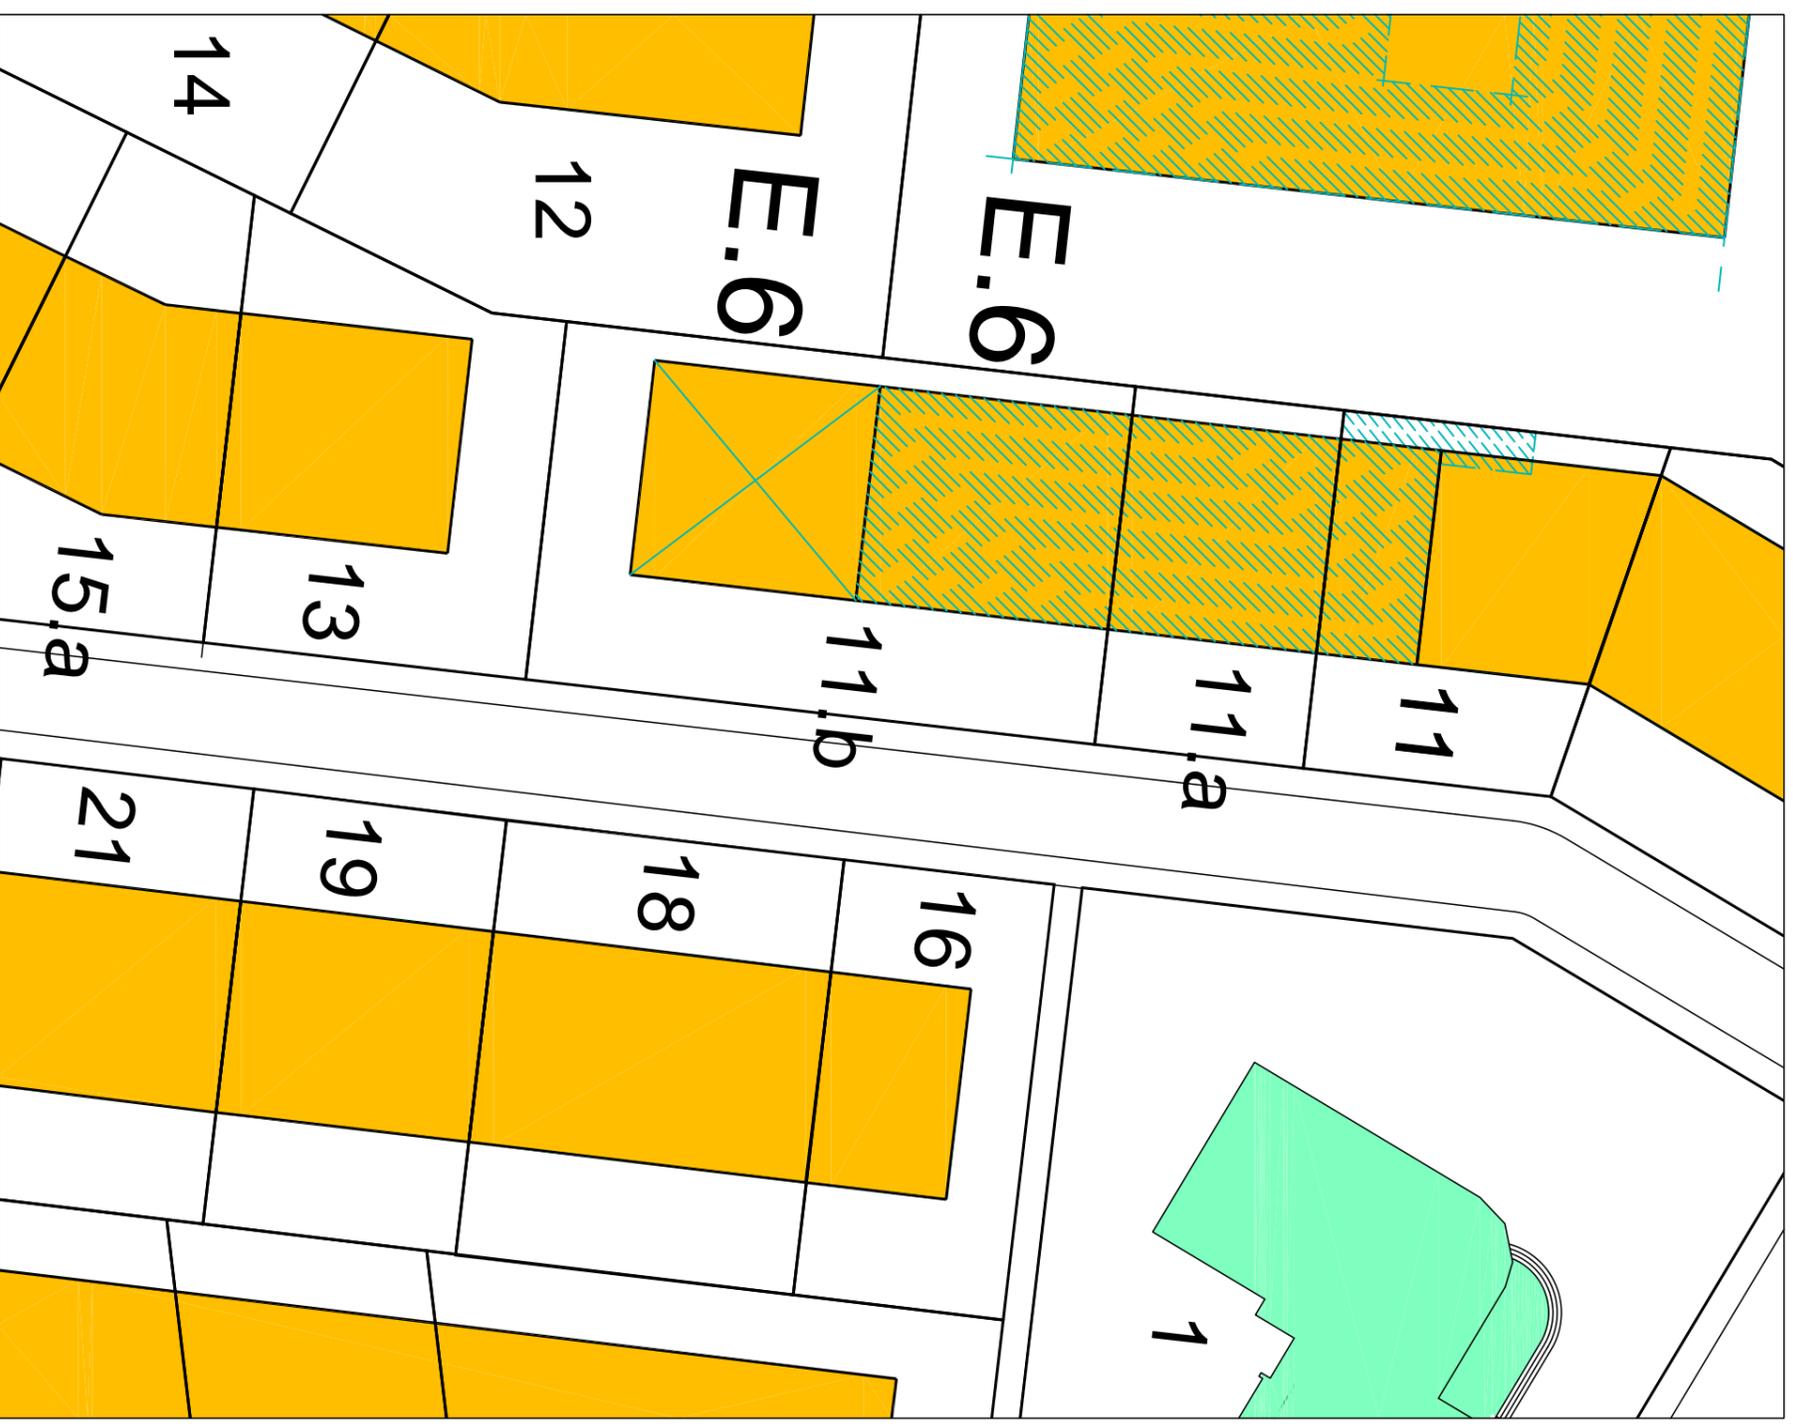


Lotto F.1 DELOCALIZZAZIONE LOTTO A SEGUITO NORMATIVA CODICE DELLA STRADA  
Lotto B.3 INDIVIDUAZIONE NUOVO LOTTO (FABBRICATO ESISTENTE)

Scala 1:1000


STATO DI FATTO

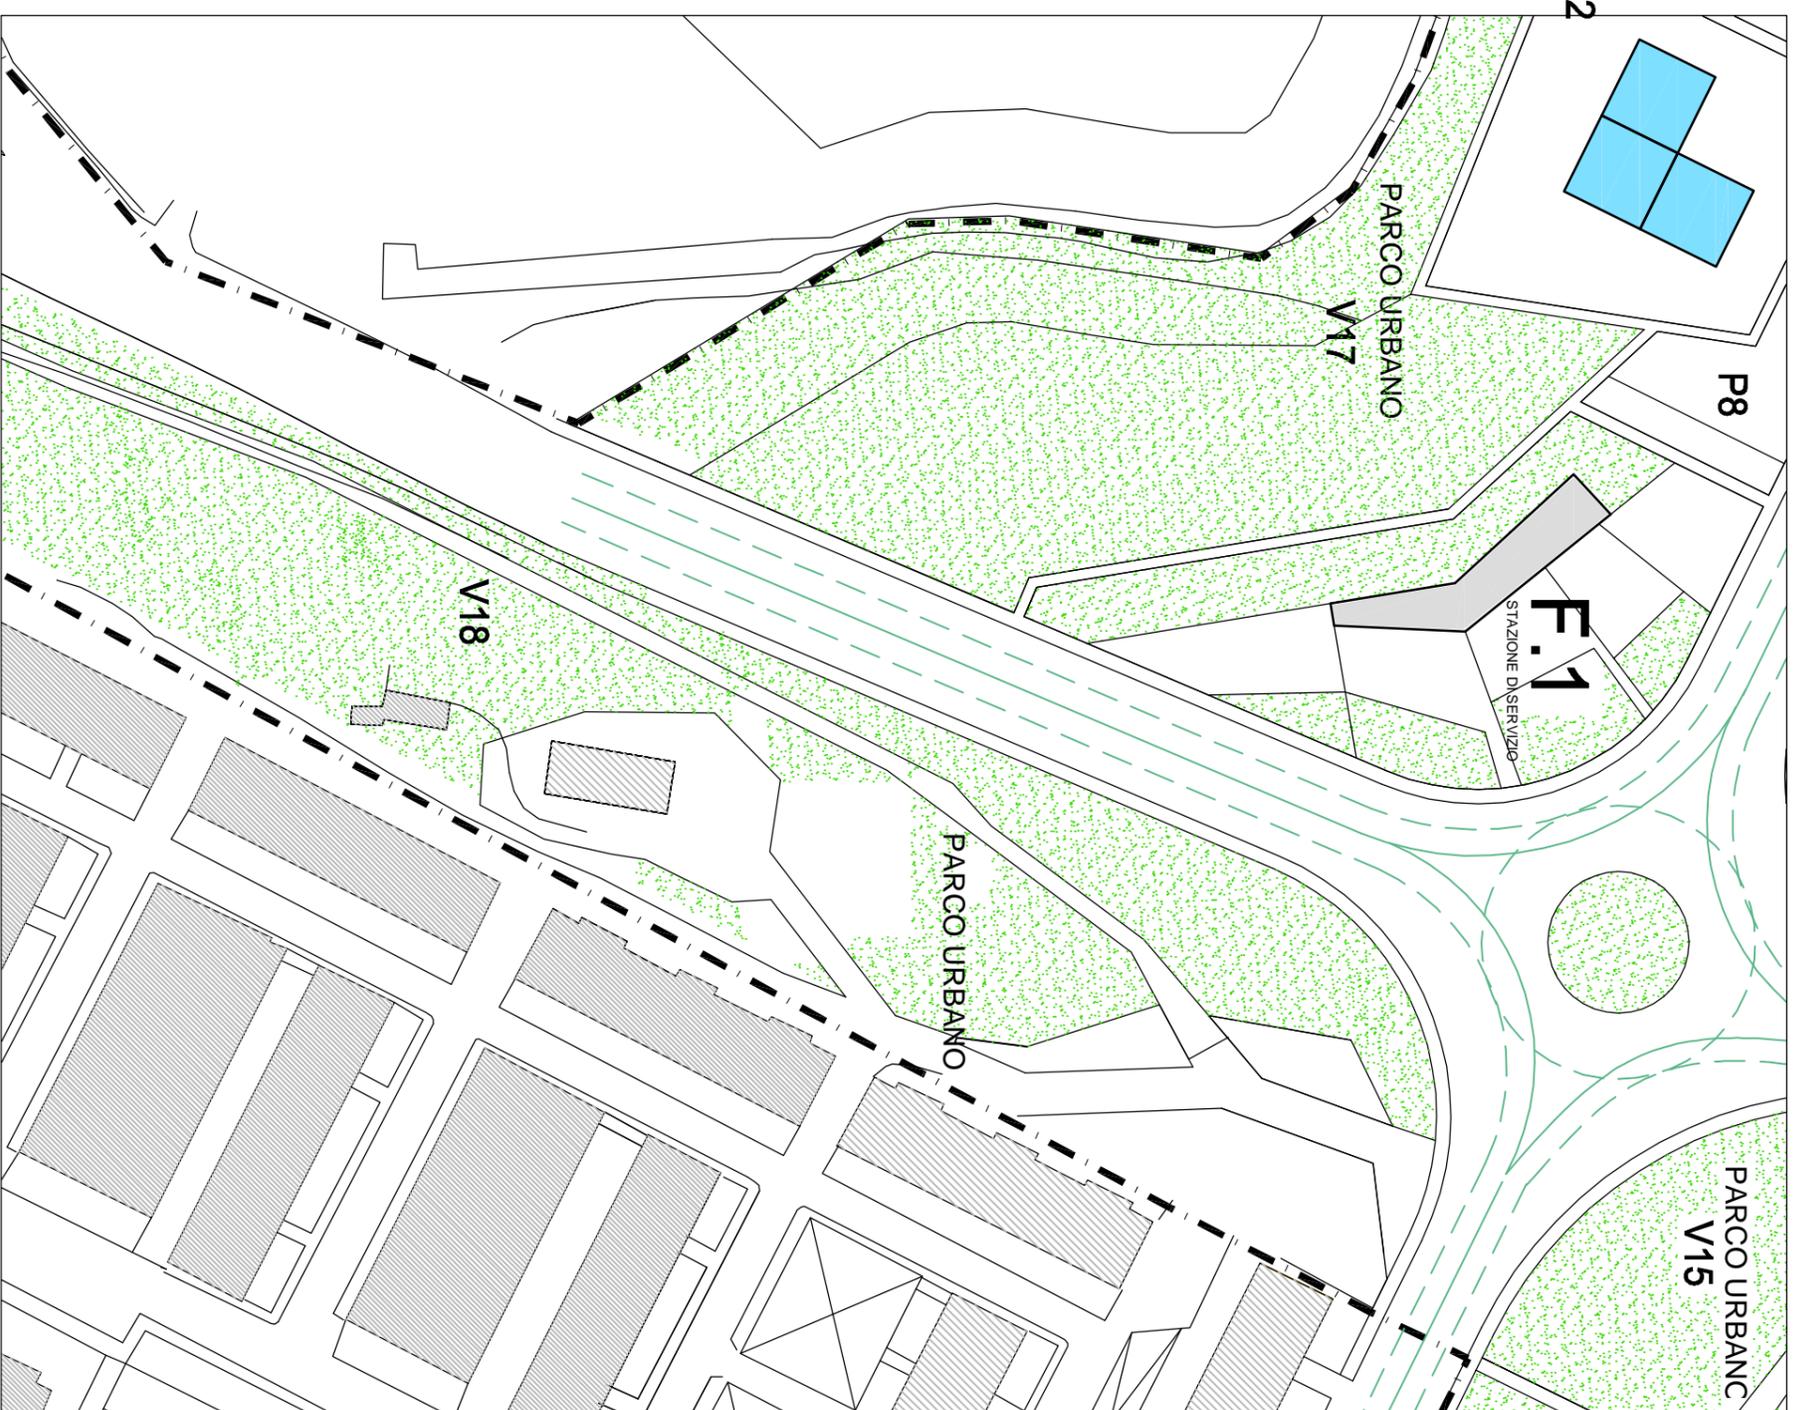

VARIANTE

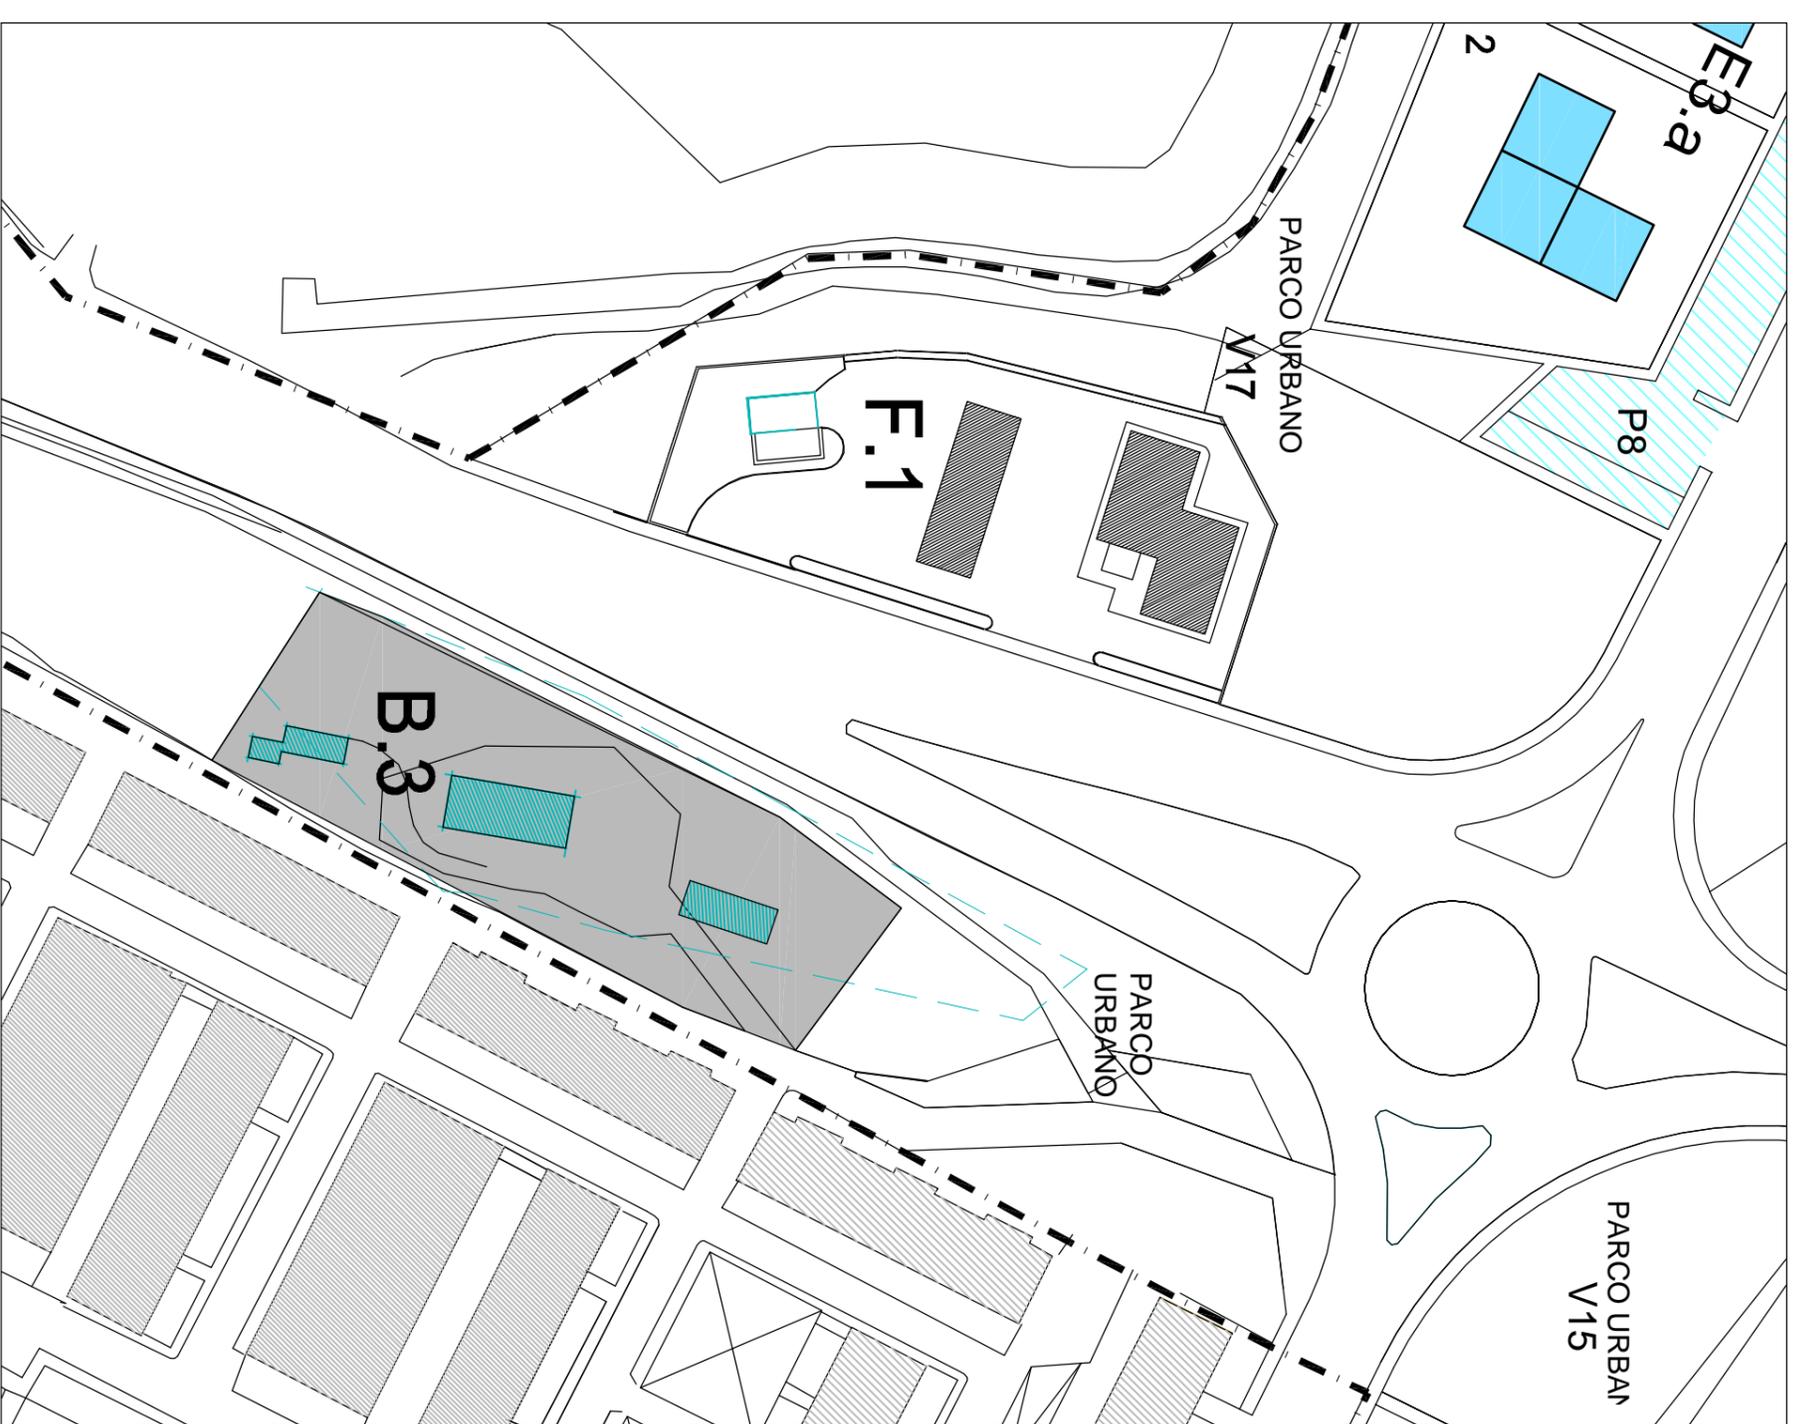

STATO DI FATTO

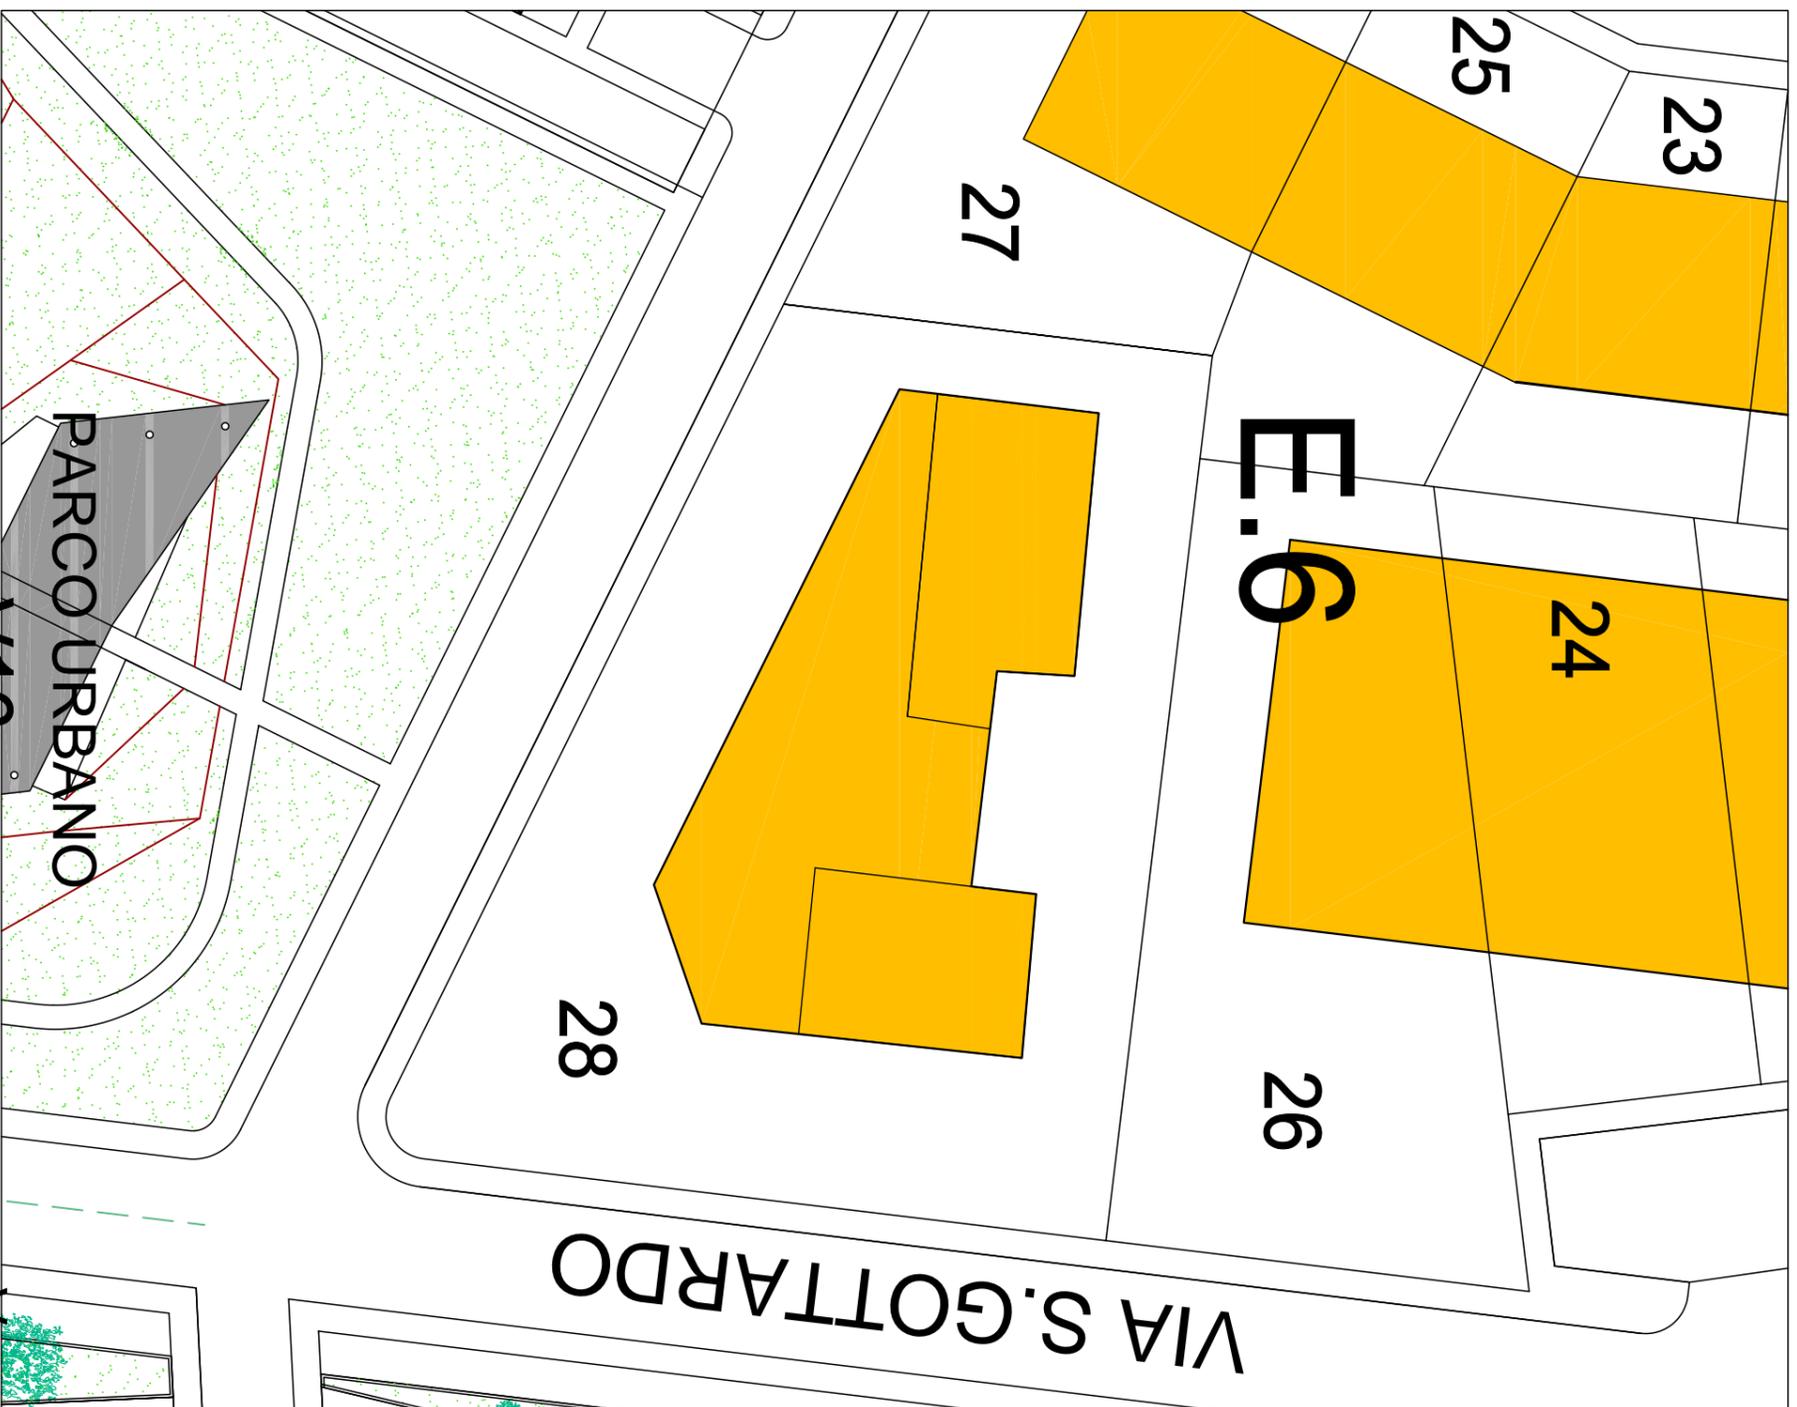

VARIANTE

