




PROGETTISTA
DIRIGENTE DEL III SETTORE

Ing. Salvatore P. DEMARCO

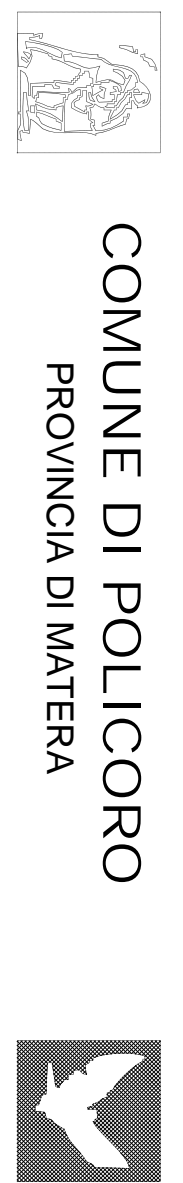


COMUNE DI POLLICORO
PROVINCIA DI MATERA

VARIANTE
PIANO DI RECUPERO
"QUARTIERE IAZZO-RICINO."


ELABORATO:
TAVOLA 53

PROFILI

SCALA DATA ADOSSAMENTO 1 ADOSSAMENTO 2 ADOSSAMENTO 3 ADOSSAMENTO 4
1:1000 01/03/2018 1:1000 01/03/2018 1:1000 01/03/2018 1:1000 01/03/2018

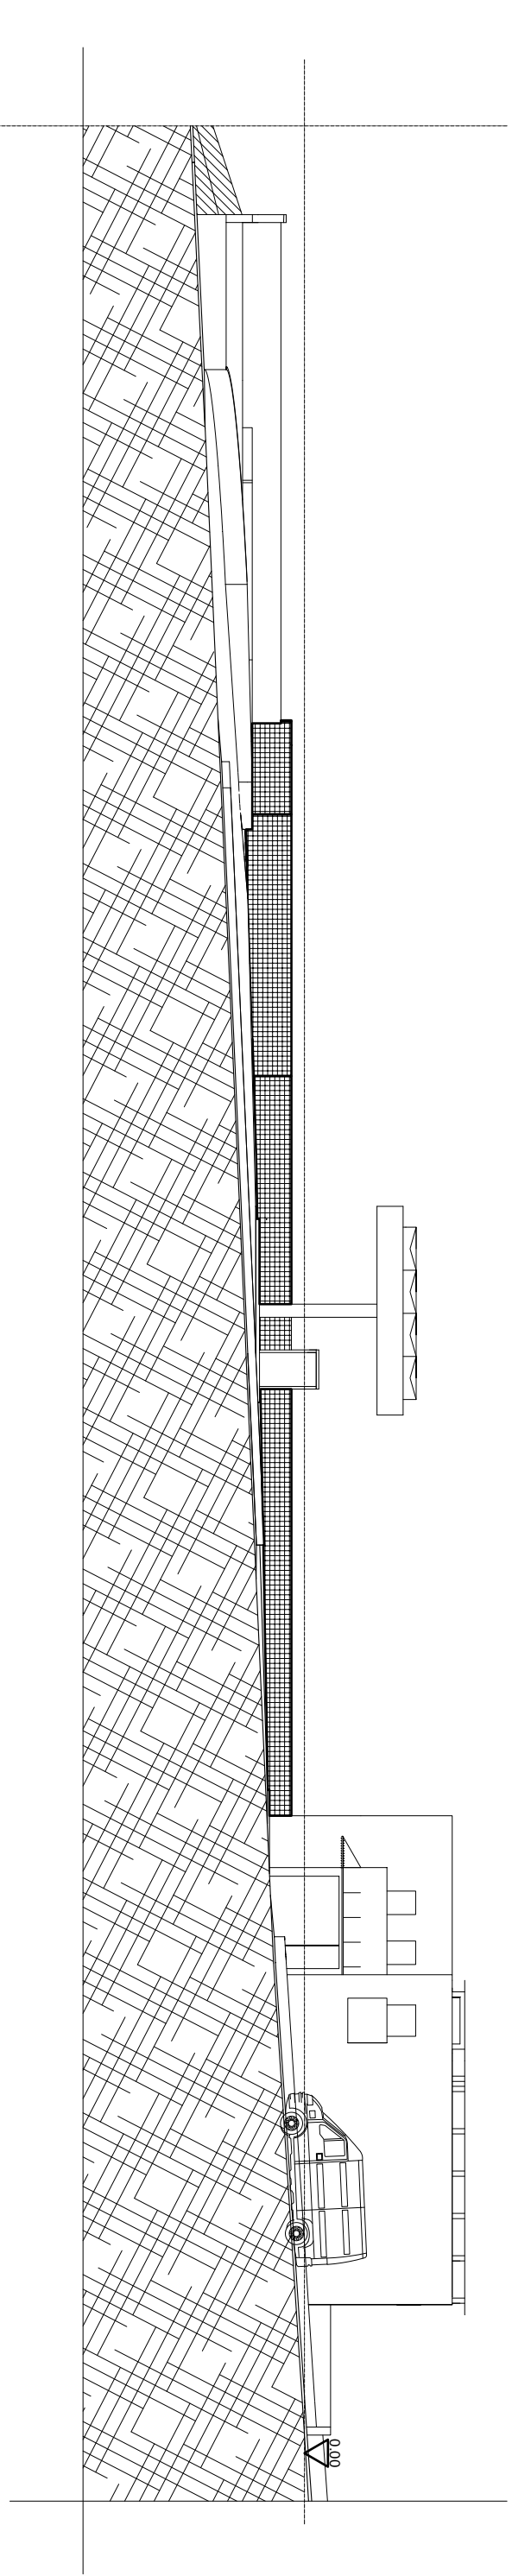

Sezione D-D'

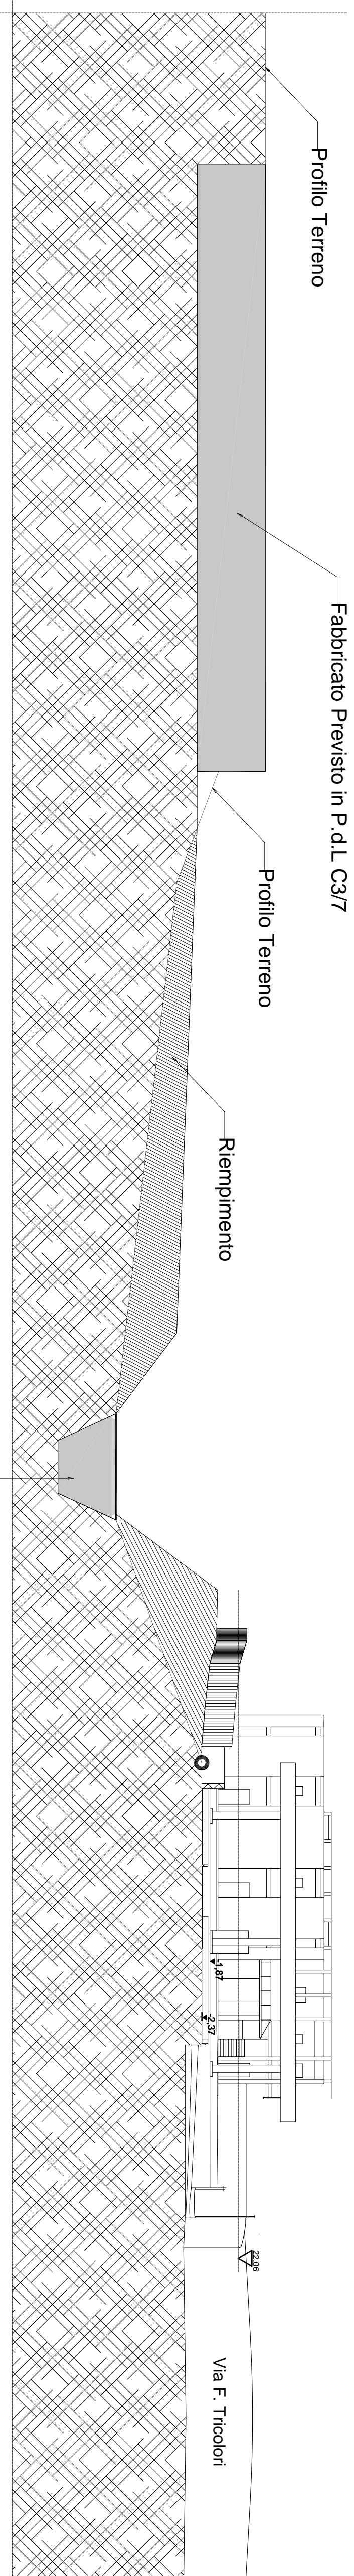

Sezione C-C'

Profilo Terreno

Fabbricato Previsto in P.d.L. C3/7

Profilo Terreno

Riempimento

canale da tombare

Via F. Troboni