




STRALCIO IN ESAME

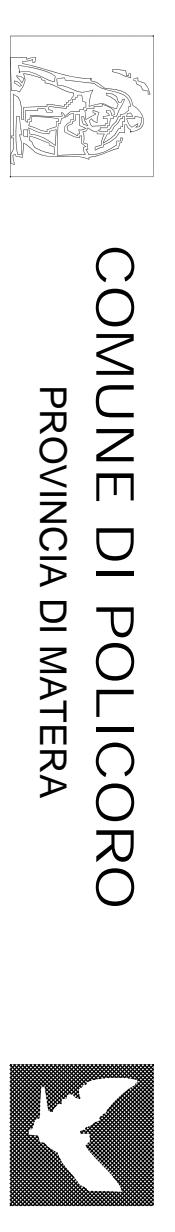

COMUNE DI POLICORO  
PROVINCIA DI MATERA

VARIANTE  
PIANO DI RECUPERO  
"QUARTIERE IAZZO-RICINO"



PROGETTISTA  
DIRIGENTE DEL III SETTORE  
  
Ing. Salvatore P. DEMARCO

ELABORATO:  
  
TAVOLA 6-9/R/1  
  
PROGETTO  
PLANIMETRIA GENERALE  
CON PREVISIONI EDILIZIE

SCALA  
1:200  
DATA  
MARZO 2008  
AGGIORNAMENTO 1  
FEBBRAIO 2008  
AGGIORNAMENTO 2  
SETTEMBRE 2008  
AGGIORNAMENTO 3  
NOVEMBRE 2008  
AGGIORNAMENTO 4  
MAYO 2013

