



COMUNE DI POLICORO  
PROVINCIA DI MATERA



REGIONE BASILICATA  
PROGRAMMA DII SVILUPPO RURALE  
BASILICATA 2007 / 2013  
II BANDO MISURA 313 - Azioni A e B  
"Incentivi attività turistiche"

PROPONENTE :

AMMINISTRAZIONE COMUNALE  
CITTA' DI POLICORO

OGGETTO :

SISTEMAZIONE DI UNA AREA PER LA SOSTA PER  
CAMPER ED AREA ATTREZZATA

DESCRIZIONE :

PIANO QUOTATO - PROFILI - SEZIONI  
TERRENO

DATA

Aprile 2014

SCALA

Ufficio Tecnico Comunale

Il Responsabile del Procedimento



Il RESPONSABILE DEL SERVIZIO LL. PP.  
(Ing. Massimo Delli Veneri)

TAVOLA


Nr.

**B**

# COMUNE DI POLICORO


ZONA LIDO

PIANO QUOTATO

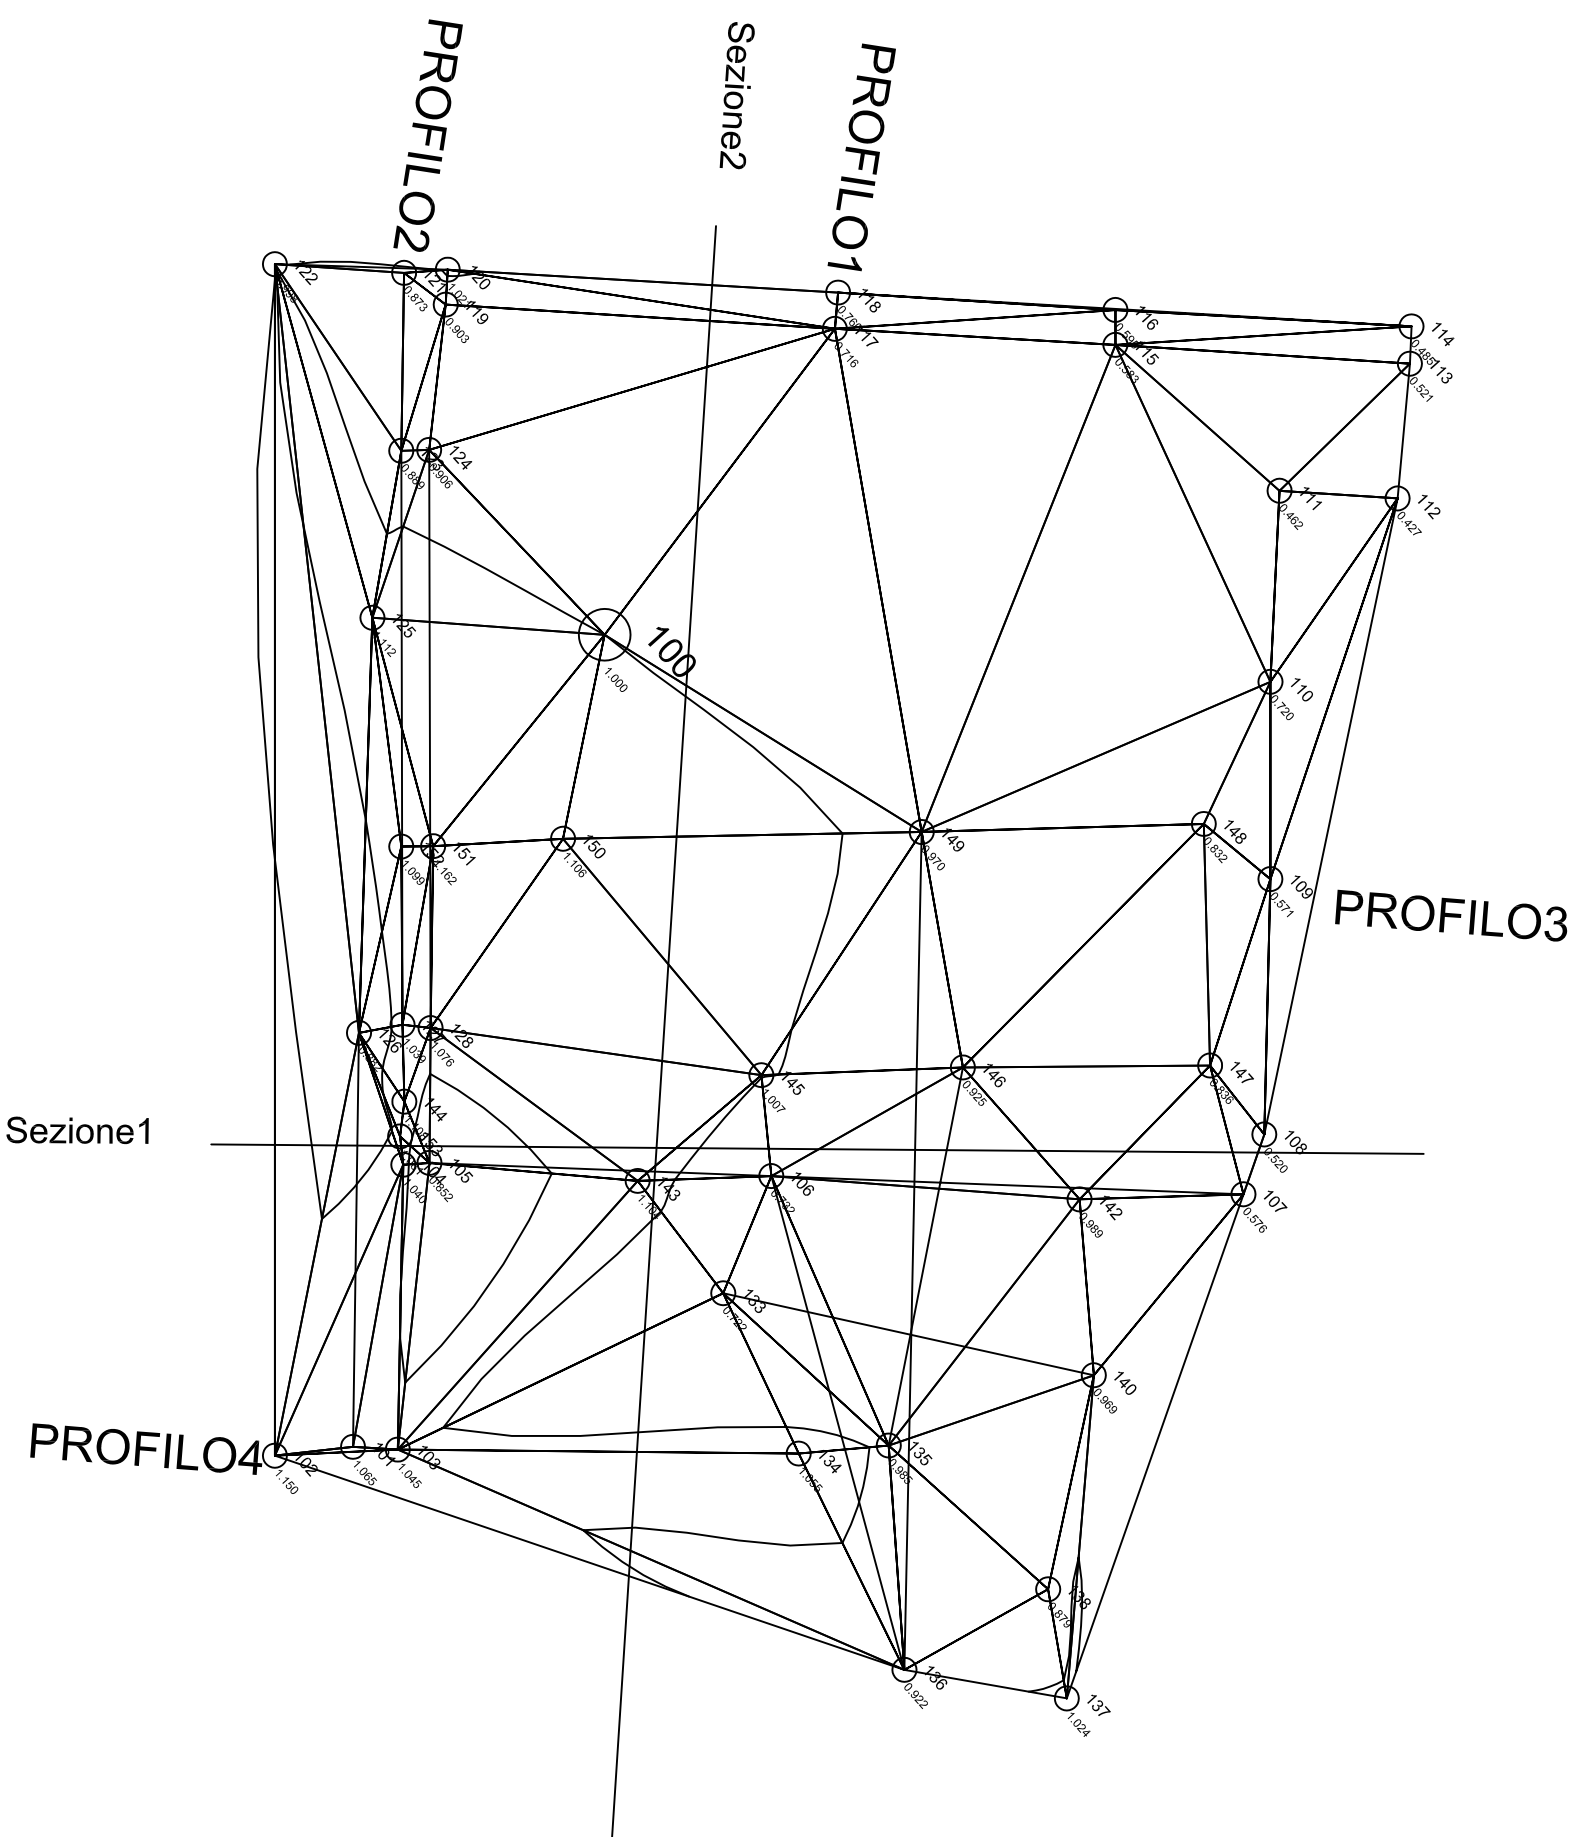


### PROFILO1

Altezza: 1:1000  
Lunghezza: 1:1000

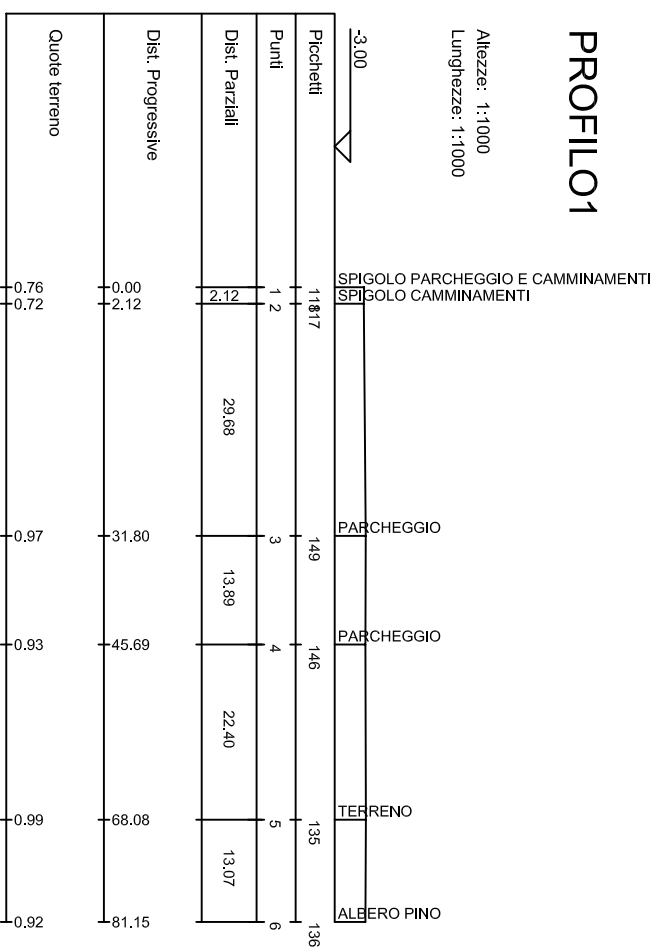


### PROFILO3

Altezza: 1:1000  
Lunghezza: 1:1000

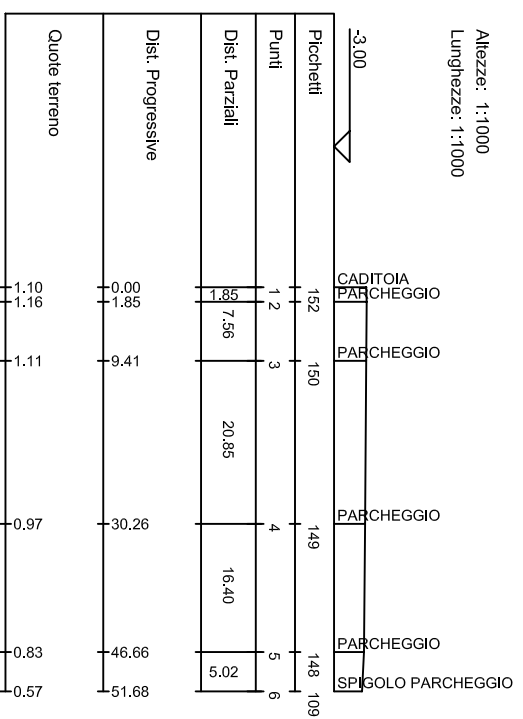

### PROFILO2

Altezza: 1:1000  
Lunghezza: 1:1000

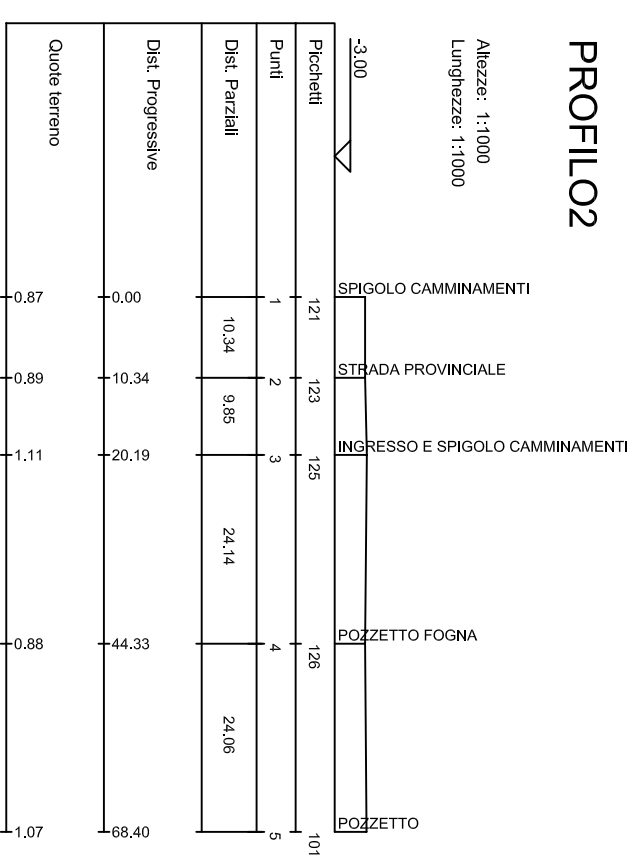

### PROFILO4

Altezza: 1:1000  
Lunghezza: 1:1000

