



COMUNE DI POLICORO

PROVINCIA DI MATERA



REGIONE BASILICATA
PROGRAMMA DII SVILUPPO RURALE
BASILICATA 2007 / 2013

II BANDO MISURA 313 - Azioni A e B
"Incentivi attività turistiche"

PROPONENTE :

AMMINISTRAZIONE COMUNALE
CITTA' DI POLICORO

OGGETTO :

SISTEMAZIONE DI UNA AREA PER LA SOSTA PER
CAMPER ED AREA ATTREZZATA

DESCRIZIONE :

INQUADRAMENTO TERRITORIALE

DATA

Aprile 2014

SCALA

Ufficio Tecnico Comunale

Il Responsabile del Procedimento

Il Progettista
IL RESPONSABILE DEL SERVIZIO LL. PP.
(Ing. Massimo Delli Veneri)

TAVOLA

Nr.


0



COMUNE DI POLICORO

ZONA LIDO

STRALCIO P.R.G.

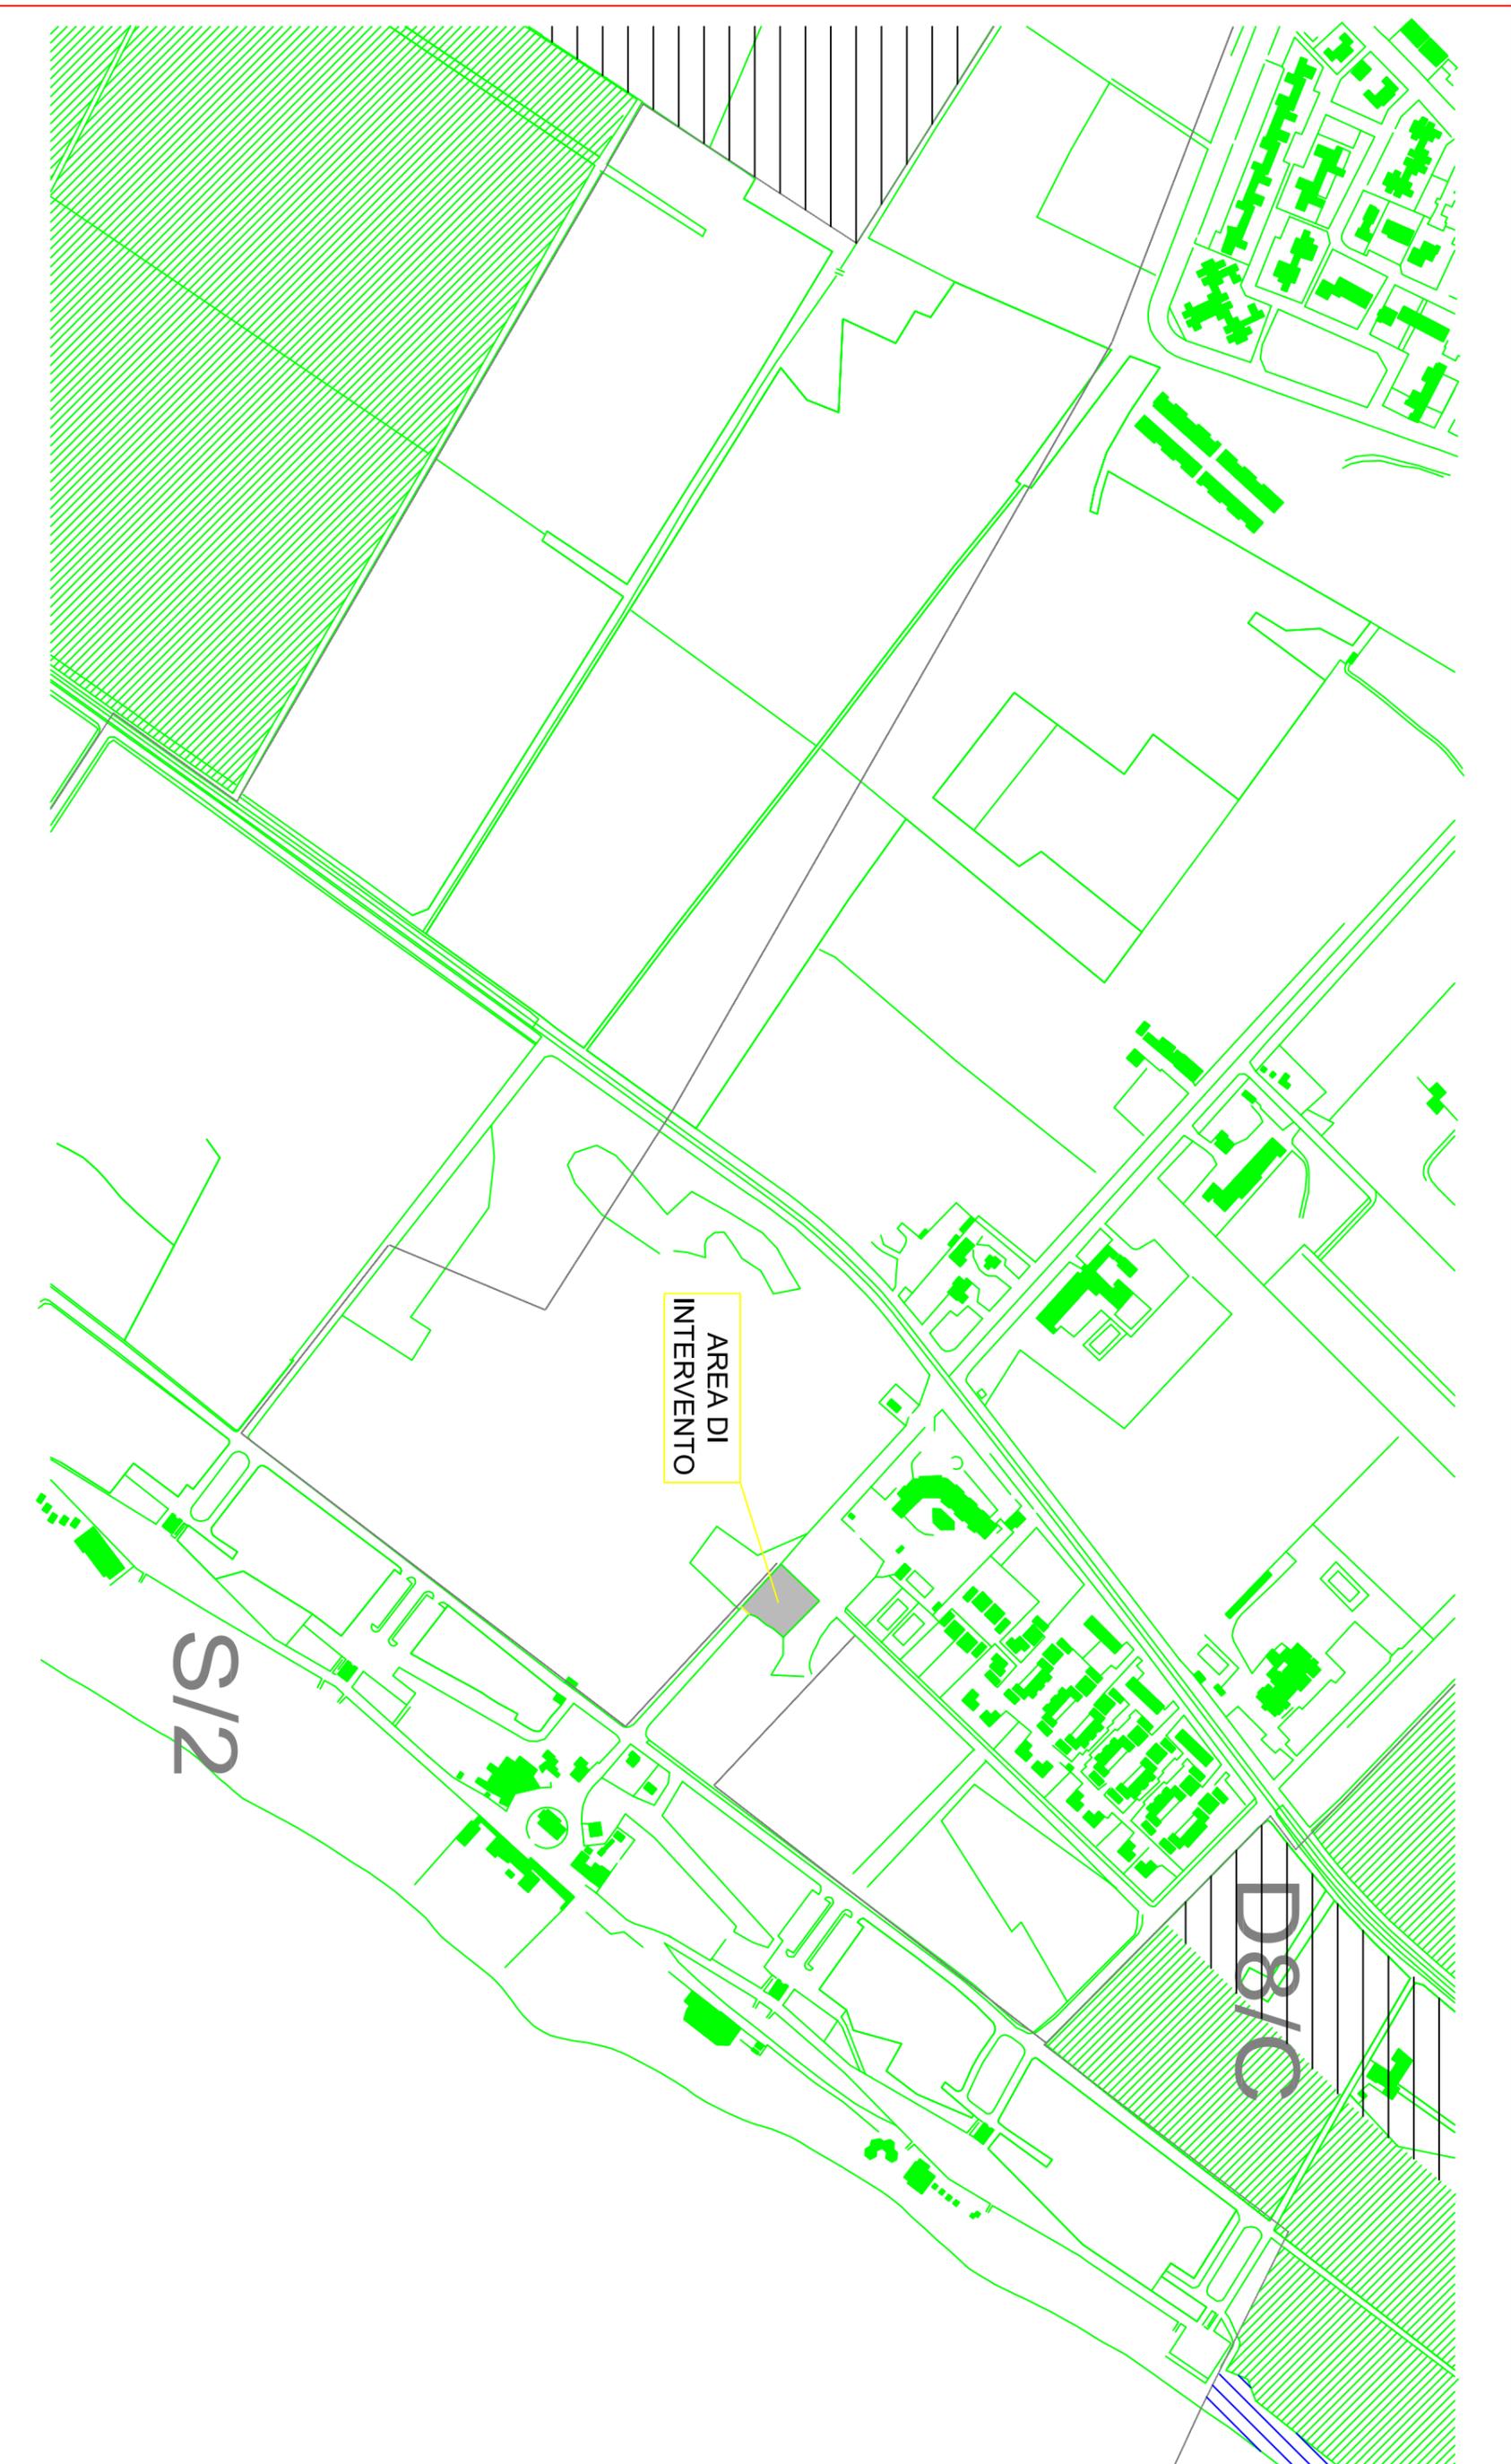


Scala 1 : 5000

COMUNE DI POLICORO

ZONA LIDO

STRALCIO AEROFOTOGRAMMETRICO

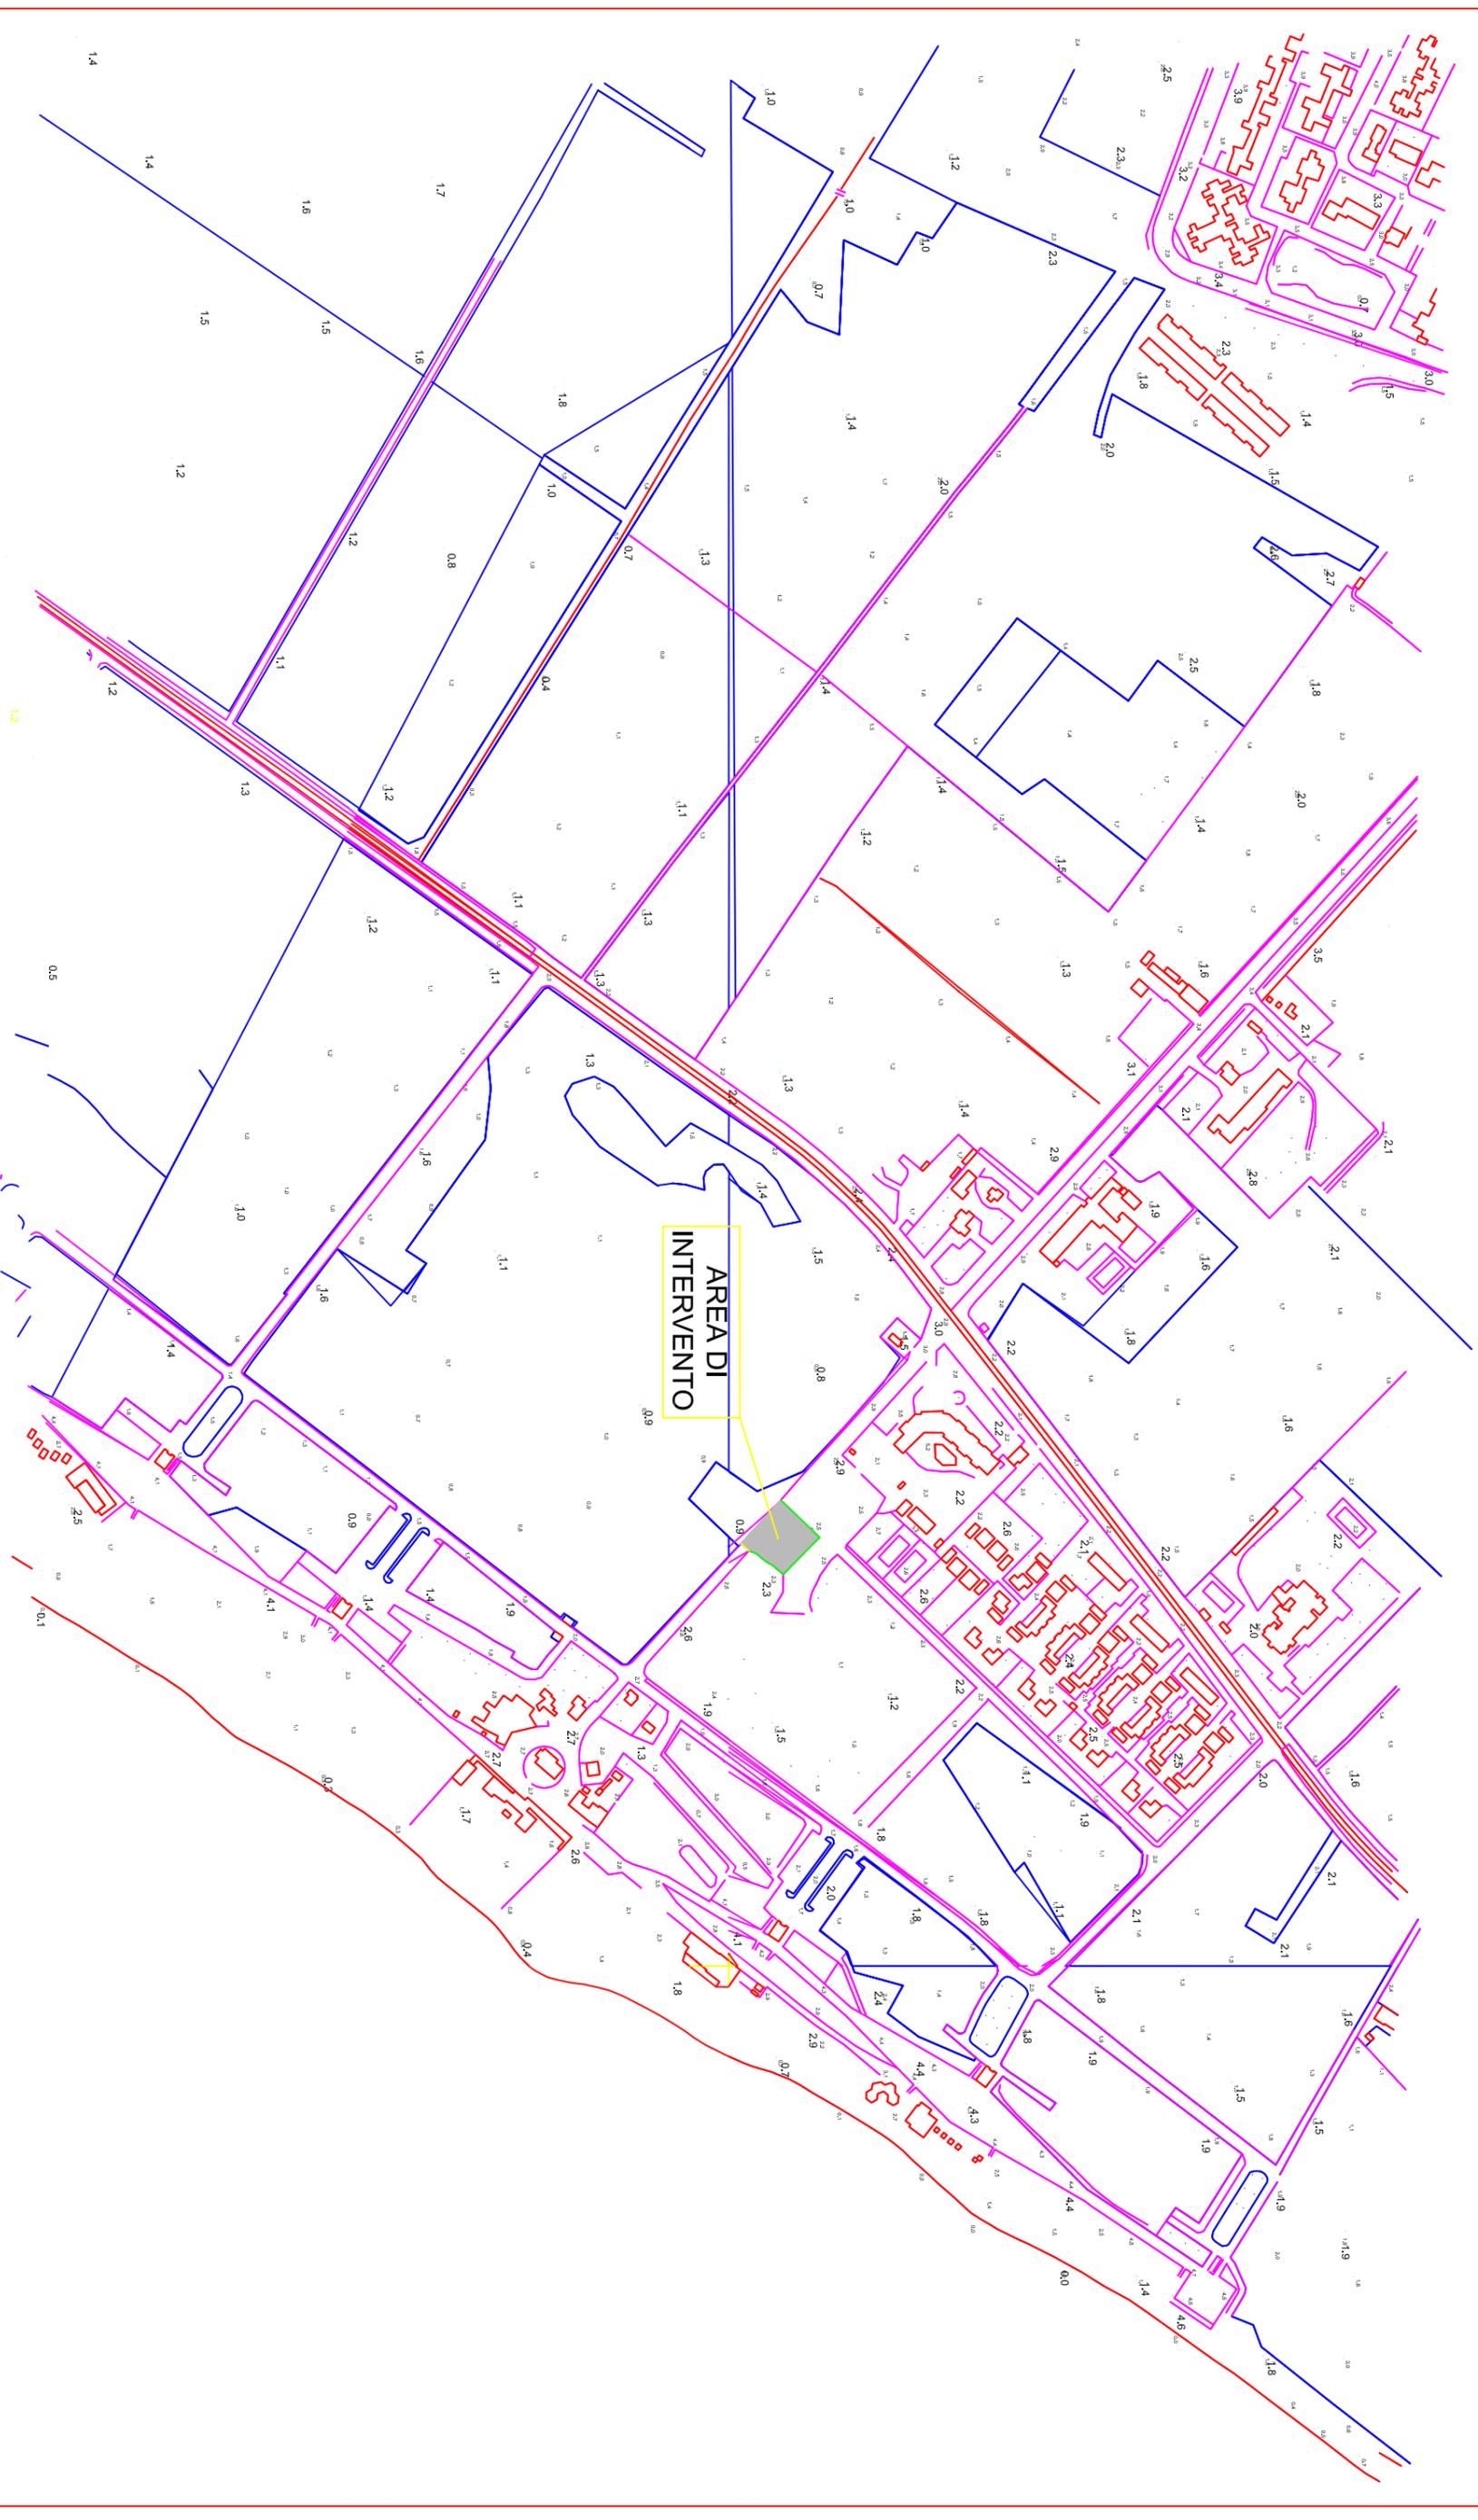


Scala 1 : 5000

COMUNE DI POLICORO

ZONA LIDO

STRALCIO CATASTALE

fig. 12 p.l.la 1087 e p.l.la Strade

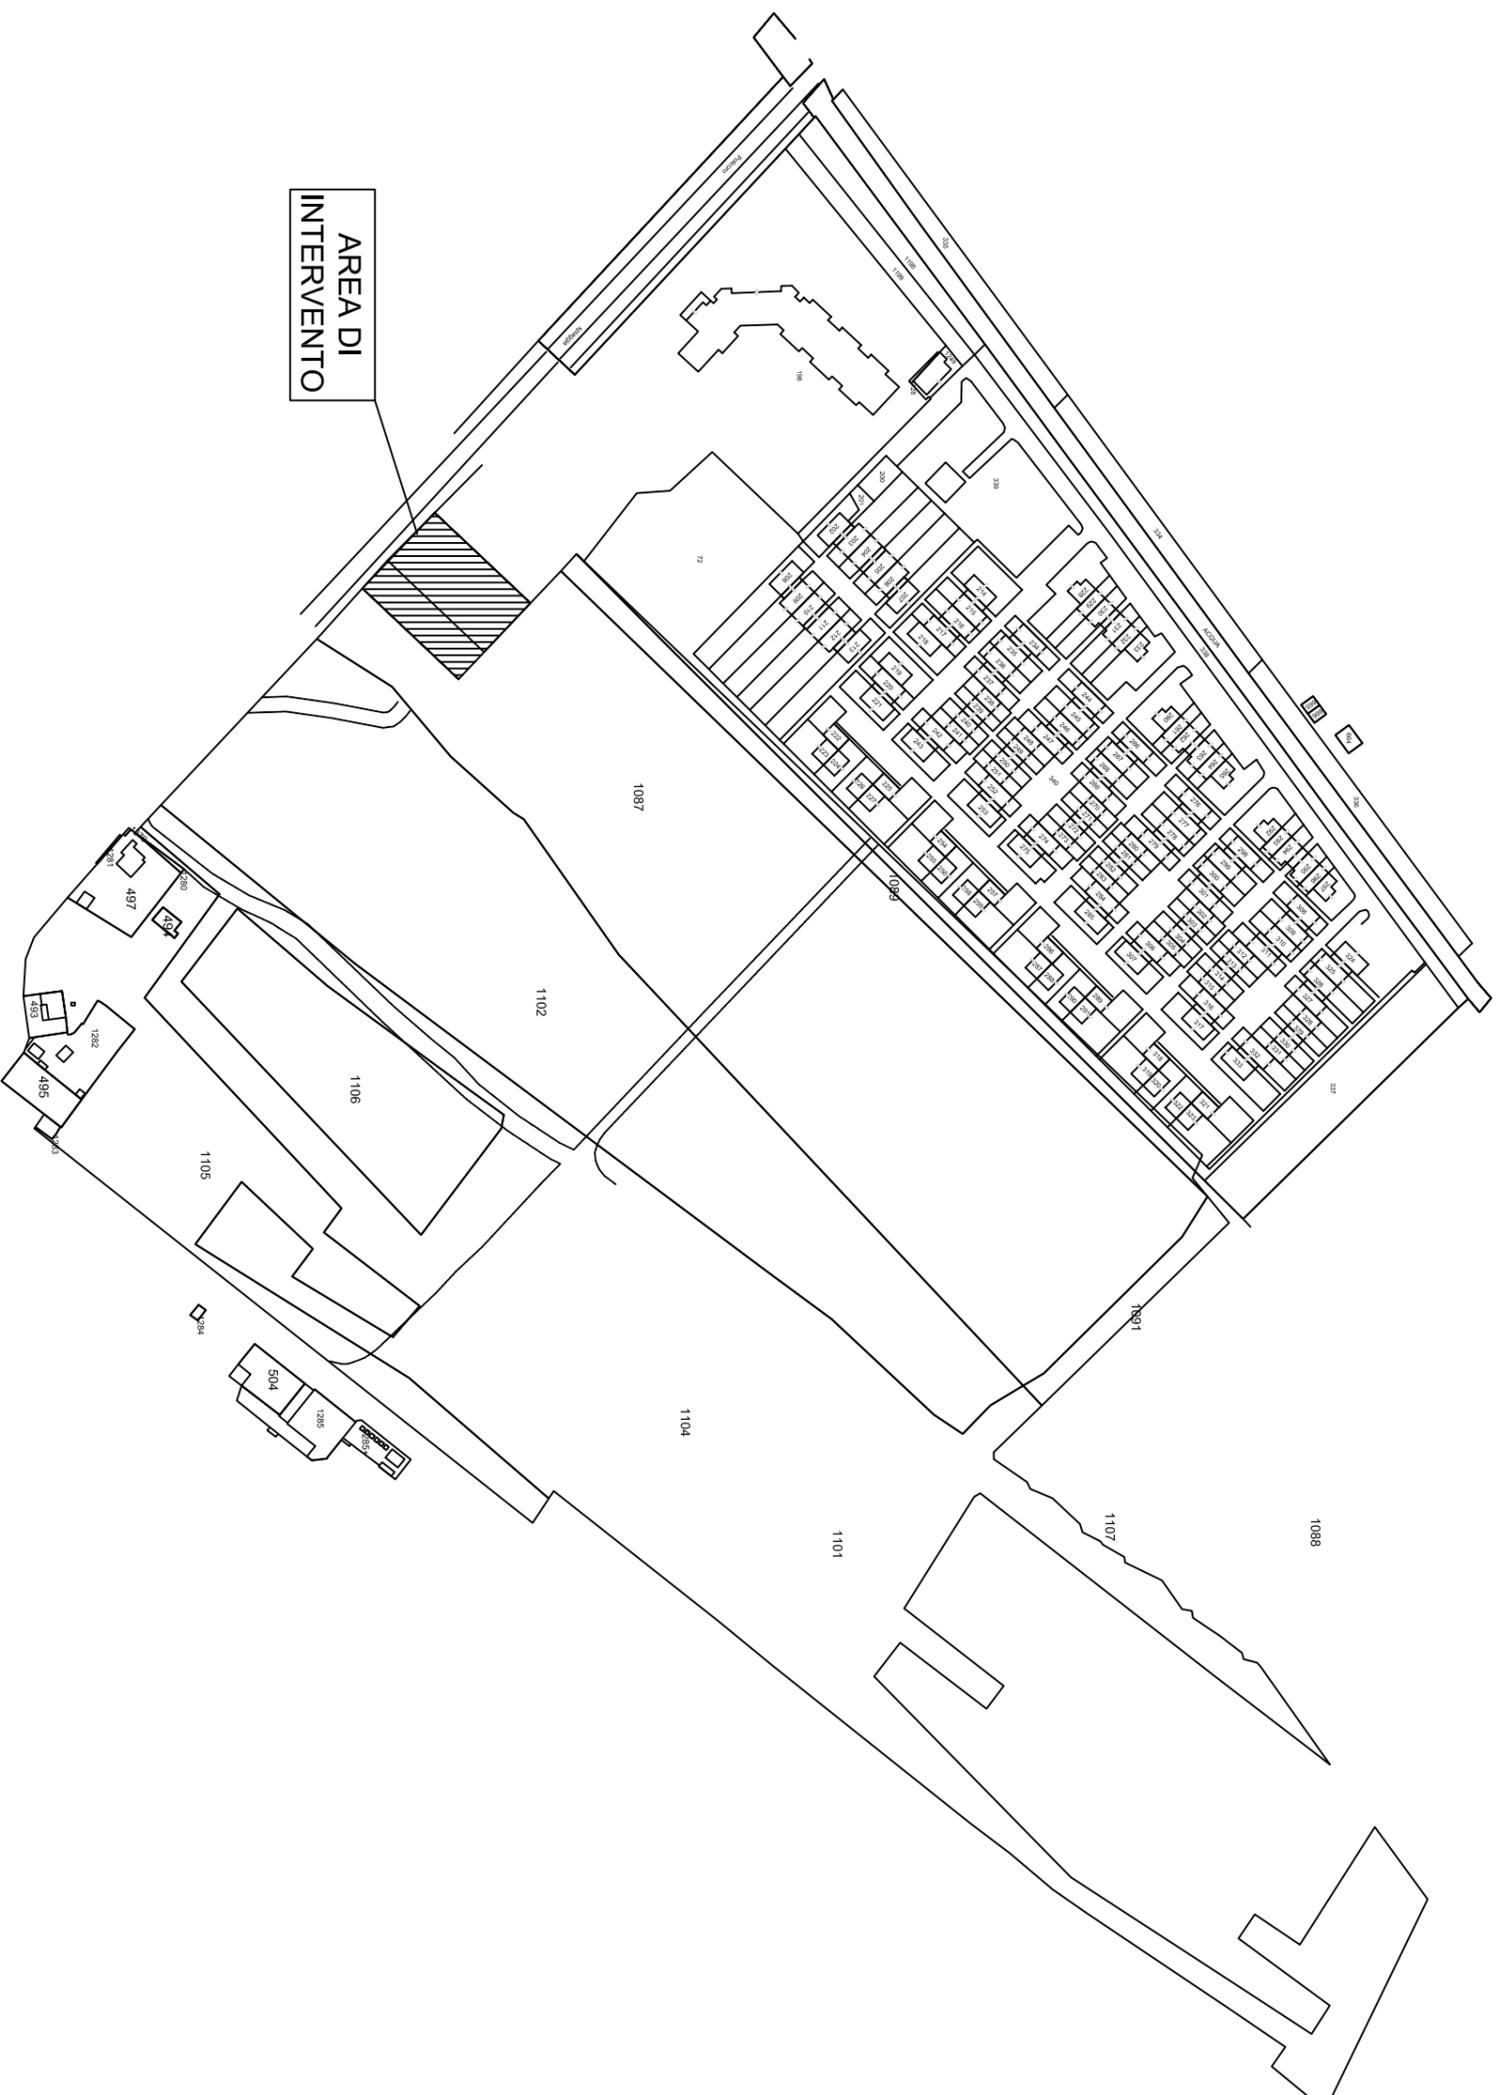

COMUNE DI POLICORO

ZONA LIDO

STRALCIO ORTOFOTO

