



COMUNE DI POLICORO
PROVINCIA DI MATERA



REGIONE BASILICATA
PROGRAMMA DII SVILUPPO RURALE
BASILICATA 2007 / 2013
II BANDO MISURA 313 - Azioni A e B
"Incentivi attività turistiche"

PROPONENTE :

AMMINISTRAZIONE COMUNALE
CITTA' DI POLICORO

OGGETTO :

SISTEMAZIONE DI UNA AREA PER LA SOSTA PER
CAMPER ED AREA ATTREZZATA

DESCRIZIONE :

PLANIMETRIA STATO DI FATTO

DATA

Aprile 2014

SCALA

Ufficio Tecnico Comunale

Il Responsabile del Procedimento



Il RESPONSABILE DEL SERVIZIO LL. PP.
Il Progettista
(Ing. Massimo Dell'i Veneri)

TAVOLA


Nr.

01

COMUNE DI POLICORO

ZONA LIDO

STATO DI FATTO

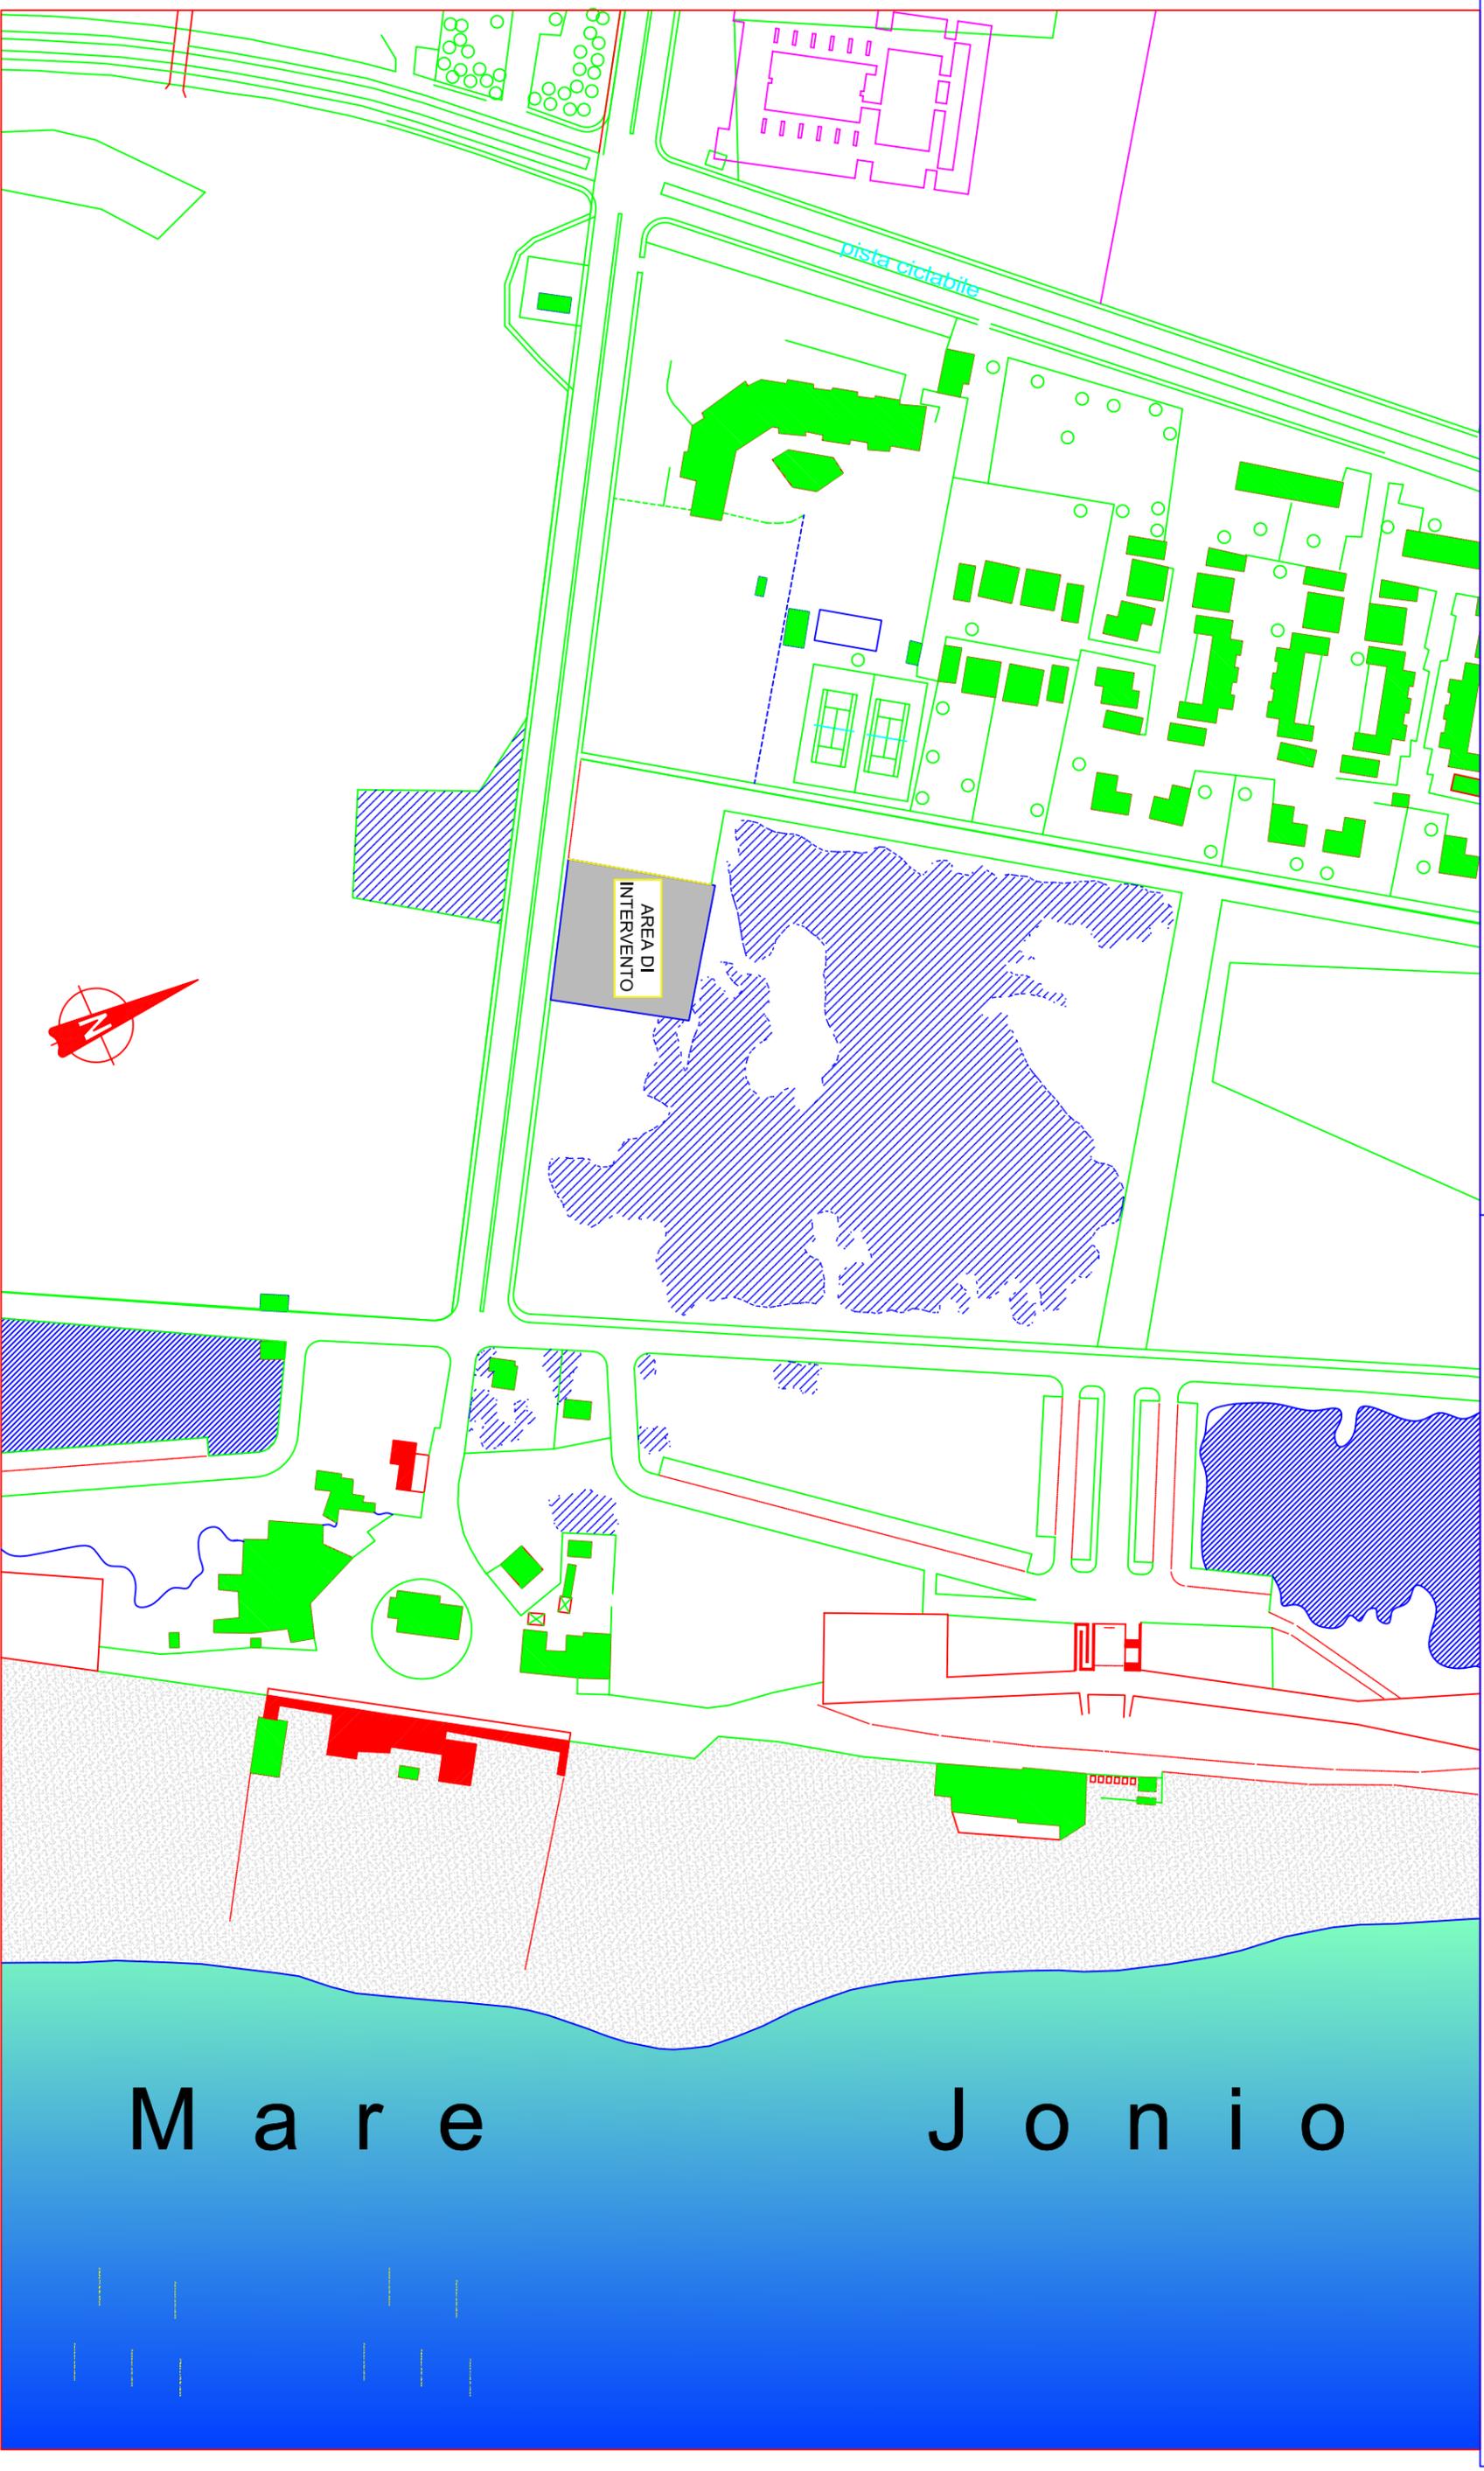


Scala 1 : 2.000

COMUNE DI POLICORO

ZONA LIDO

STATO DI FATTO

PLANIMETRIA DI DETTAGLIO

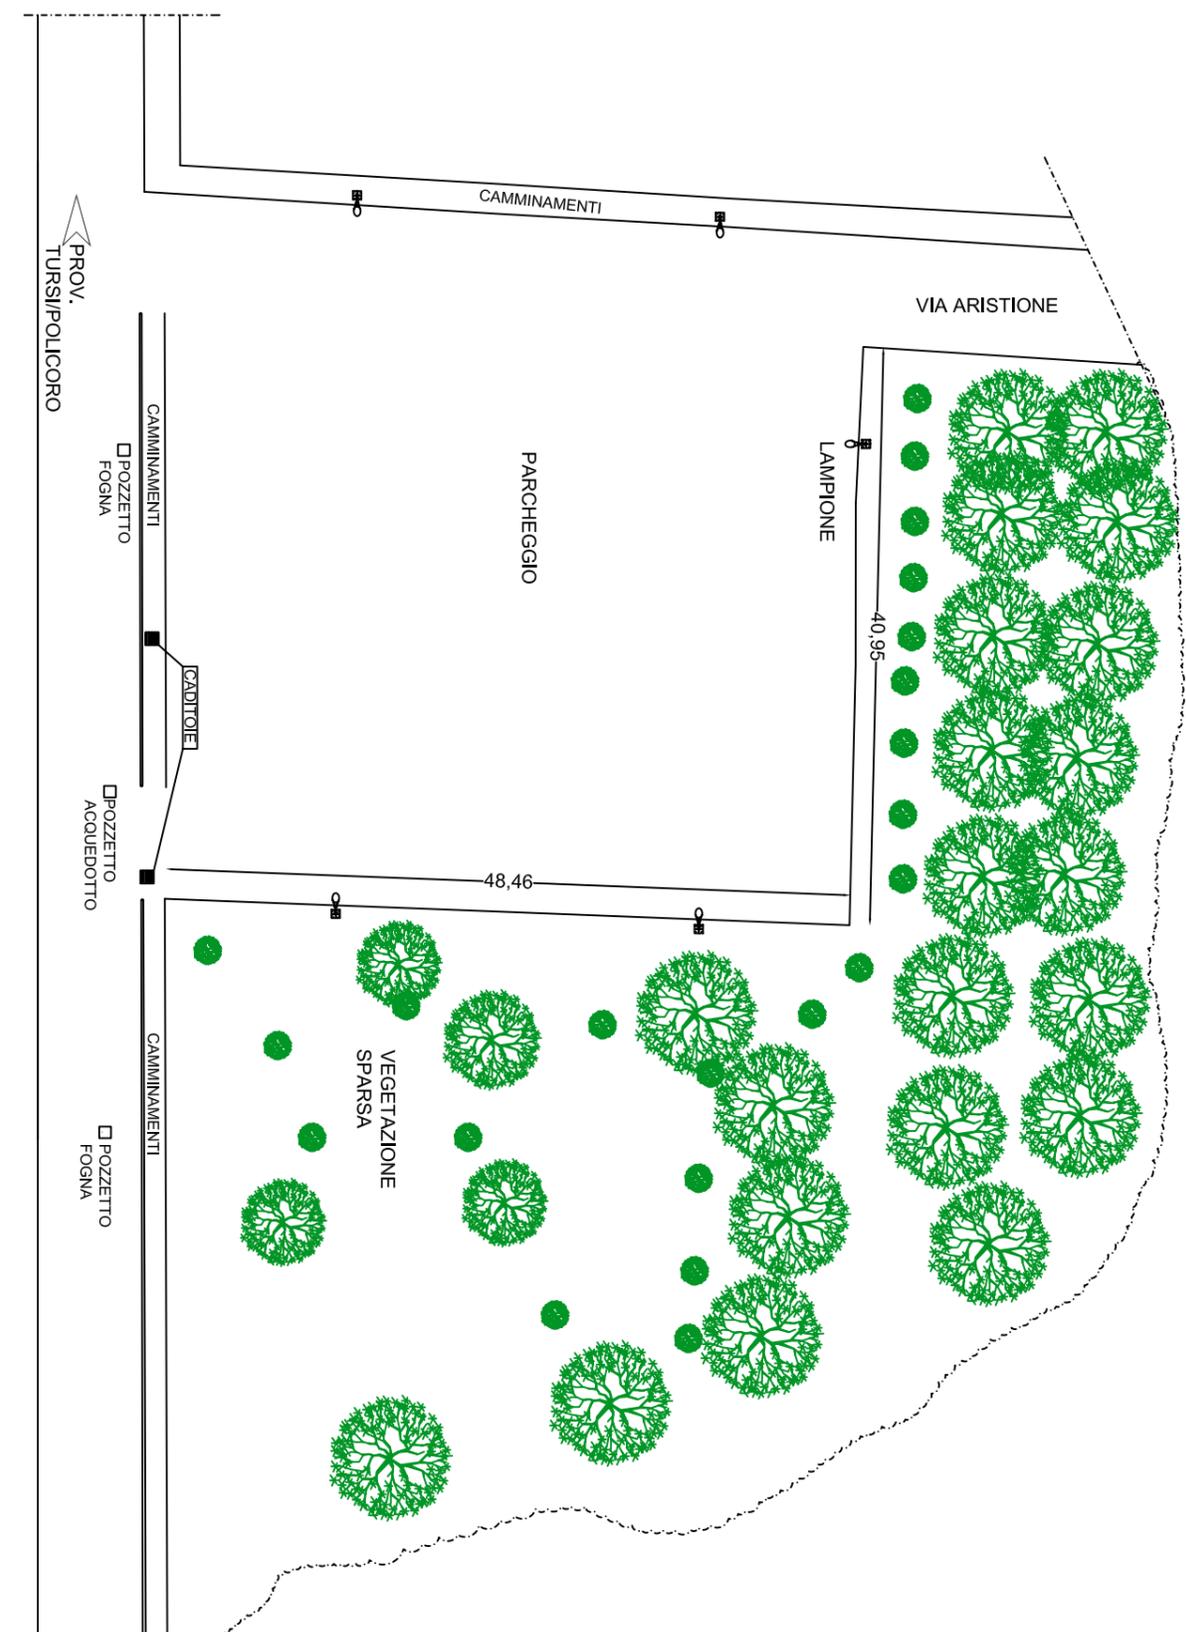

Scala 1 : 500