



COMUNE DI POLICORO
PROVINCIA DI MATERA



REGIONE BASILICATA
PROGRAMMA DII SVILUPPO RURALE
BASILICATA 2007 / 2013

II BANDO MISURA 313 - Azioni A e B
"Incentivi attività turistiche"

PROPONENTE :

AMMINISTRAZIONE COMUNALE
CITTA' DI POLICORO

OGGETTO :

SISTEMAZIONE DI UNA AREA PER LA SOSTA PER
CAMPER ED AREA ATTREZZATA

DESCRIZIONE :

PLANIMETRIA STATO DI PROGETTO

DATA

Aprile 2014

SCALA

Ufficio Tecnico Comunale

Il Responsabile del Procedimento



Il RESPONSABILE DEL SERVIZIO LL. PP.
(Ing. Massimo Delli Veneri)

TAVOLA


Nr.

02

COMUNE DI POLICORO

ZONA LIDO

PLANIMETRIA STATO DI
PROGETTO

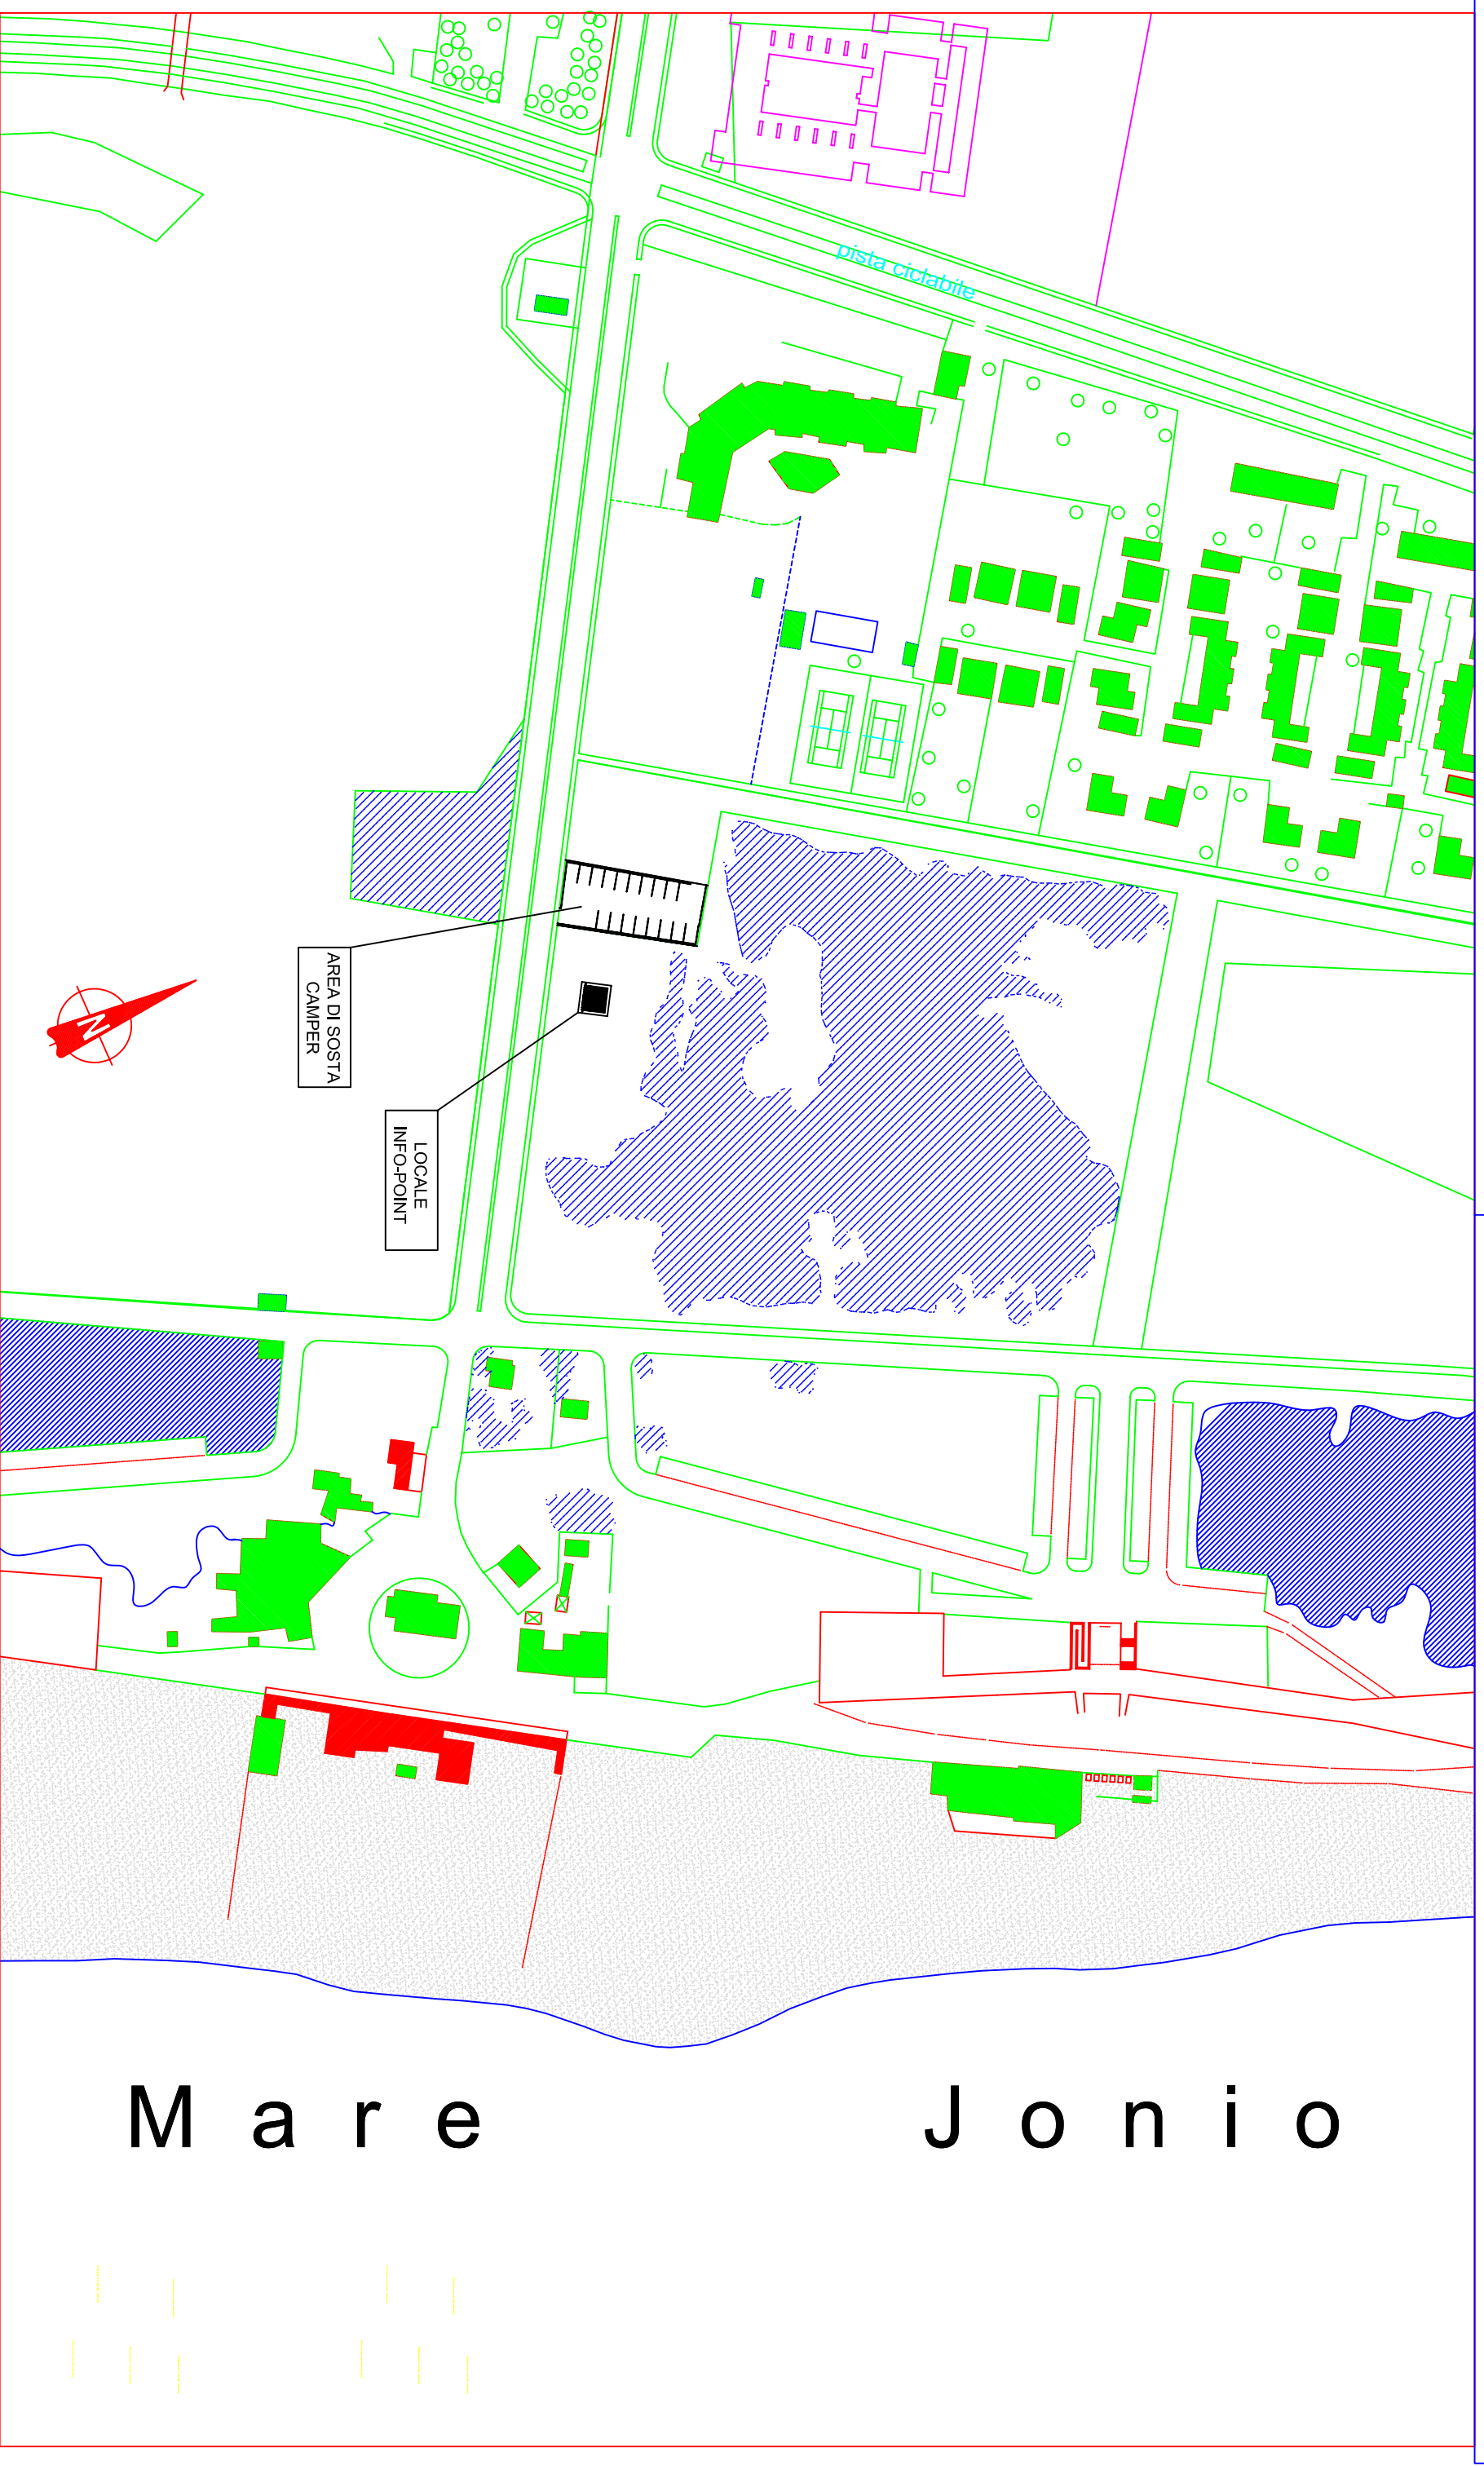

Scala 1 : 2.000

COMUNE DI POLICORO

ZONA LIDO

STATO DI PROGETTO

PLANIMETRIA DI DETTAGLIO



Scala 1 : 500