



COMUNE DI POLICORO
PROVINCIA DI MATERA



REGIONE BASILICATA
PROGRAMMA DII SVILUPPO RURALE
BASILICATA 2007 / 2013
II BANDO MISURA 313 - Azioni A e B
"Incentivi attività turistiche"

PROPONENTE :

AMMINISTRAZIONE COMUNALE
CITTA' DI POLICORO

OGGETTO :

SISTEMAZIONE DI UNA AREA PER LA SOSTA PER
CAMPER ED AREA ATTREZZATA

DESCRIZIONE :

PLANIMETRIA DI DETTAGLIO
- SOSTA CAMPER -

DATA

Aprile 2014

SCALA

Ufficio Tecnico Comunale

Il Responsabile del Procedimento



Il RESPONSABILE DEL SERVIZIO LL. PP.
(Ing. Massimo Delli Veneri)

TAVOLA

Nr.


03

COMUNE DI POLICORO

ZONA LIDO

STATO DI PROGETTO

PLANIMETRIA DI DETTAGLIO

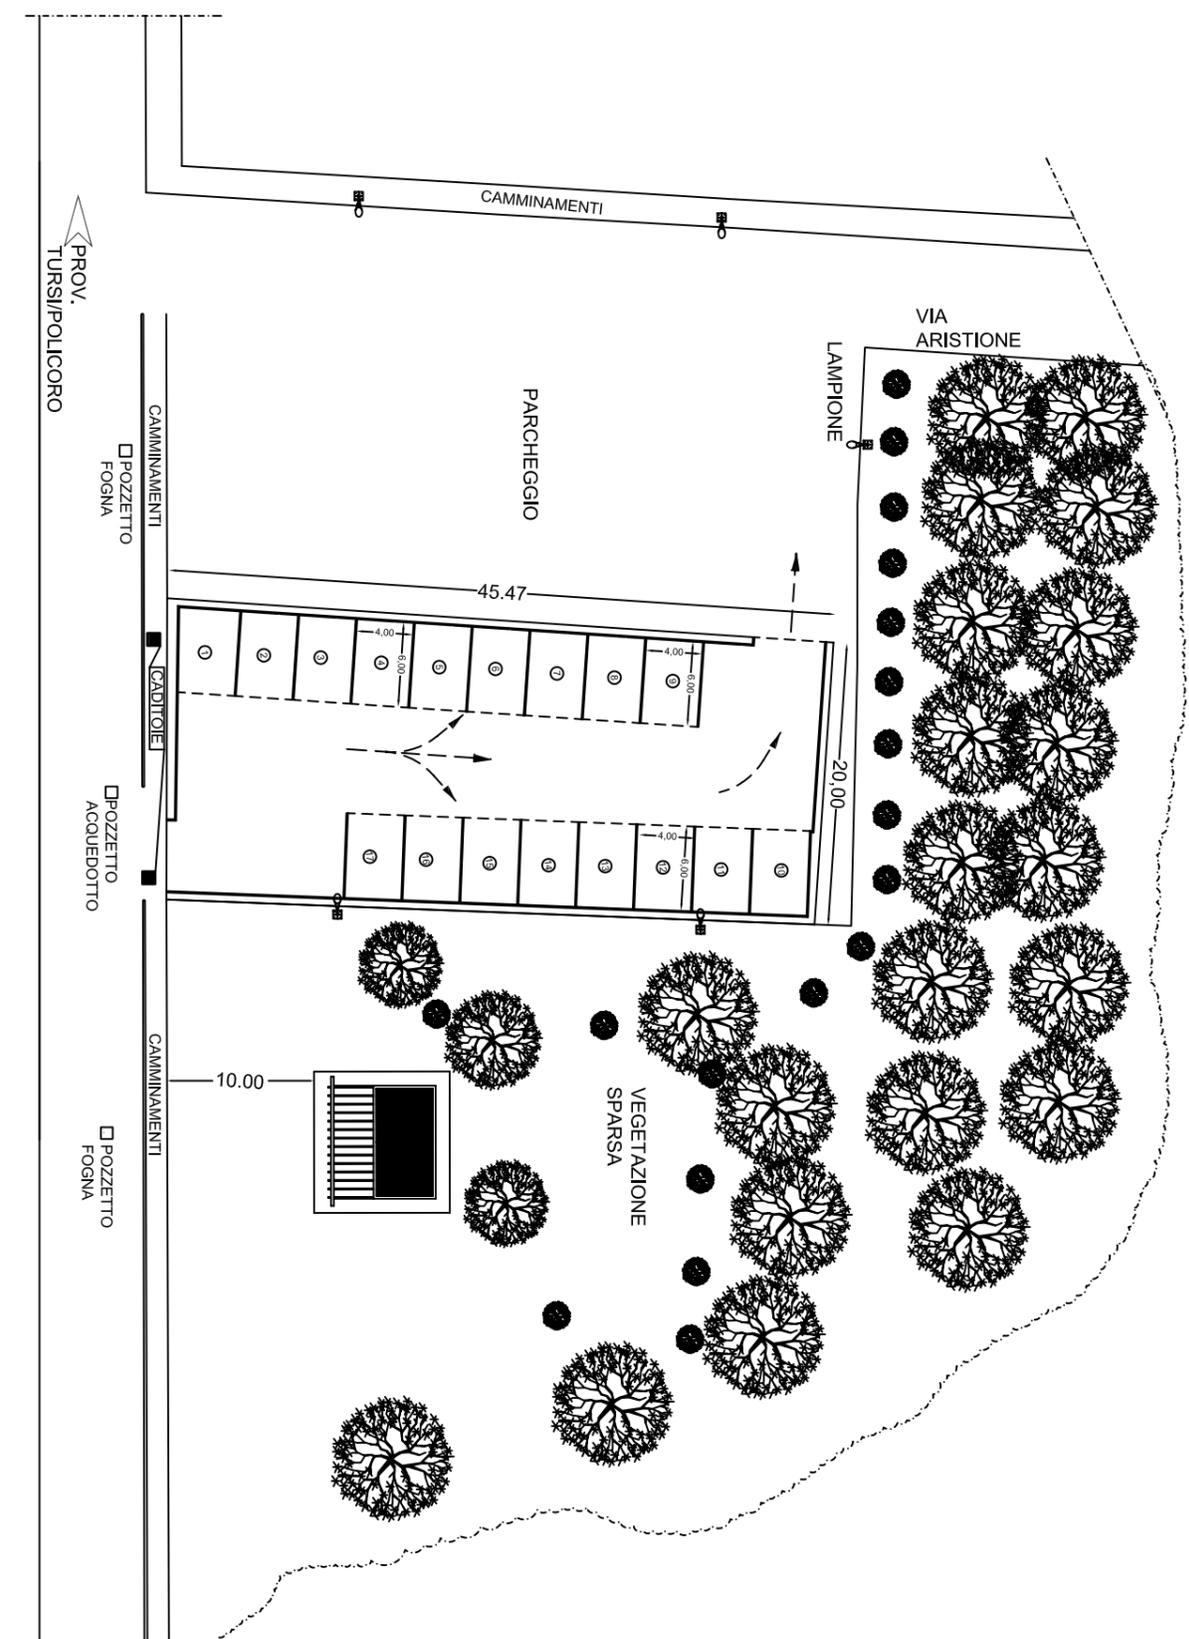


Scala 1 : 500


COMUNE DI POLICORO

ZONA LIDO


STATO DI PROGETTO PIANTA
AREA SOSTA CAMPER

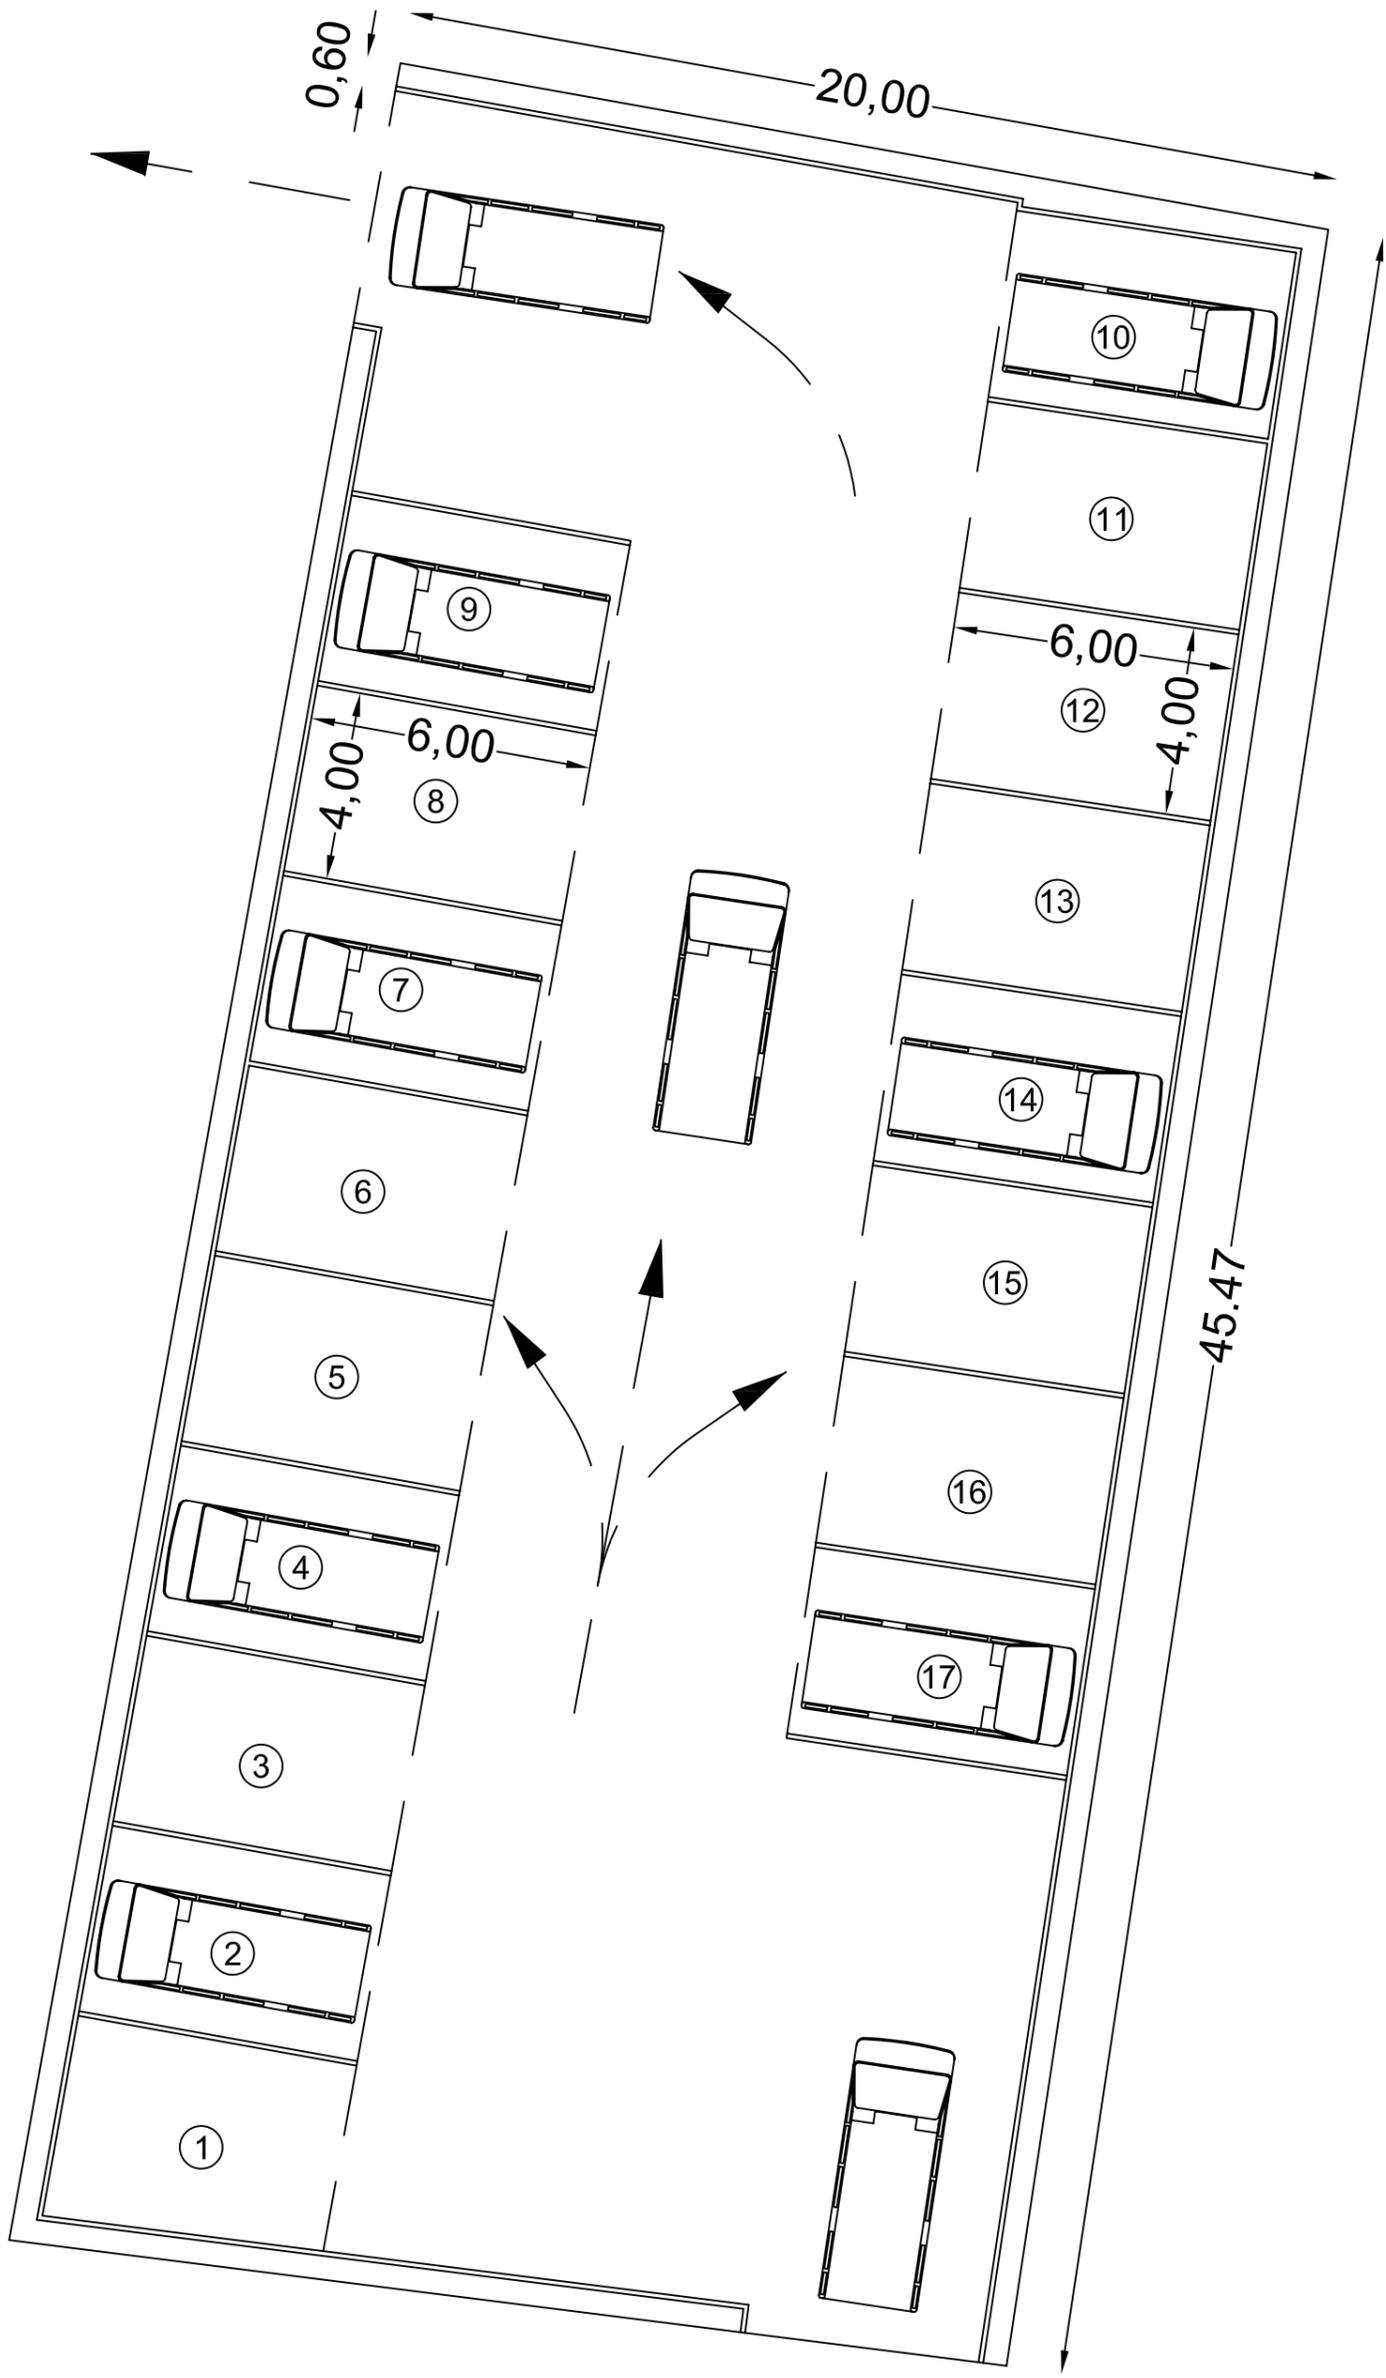

PROSPETTO

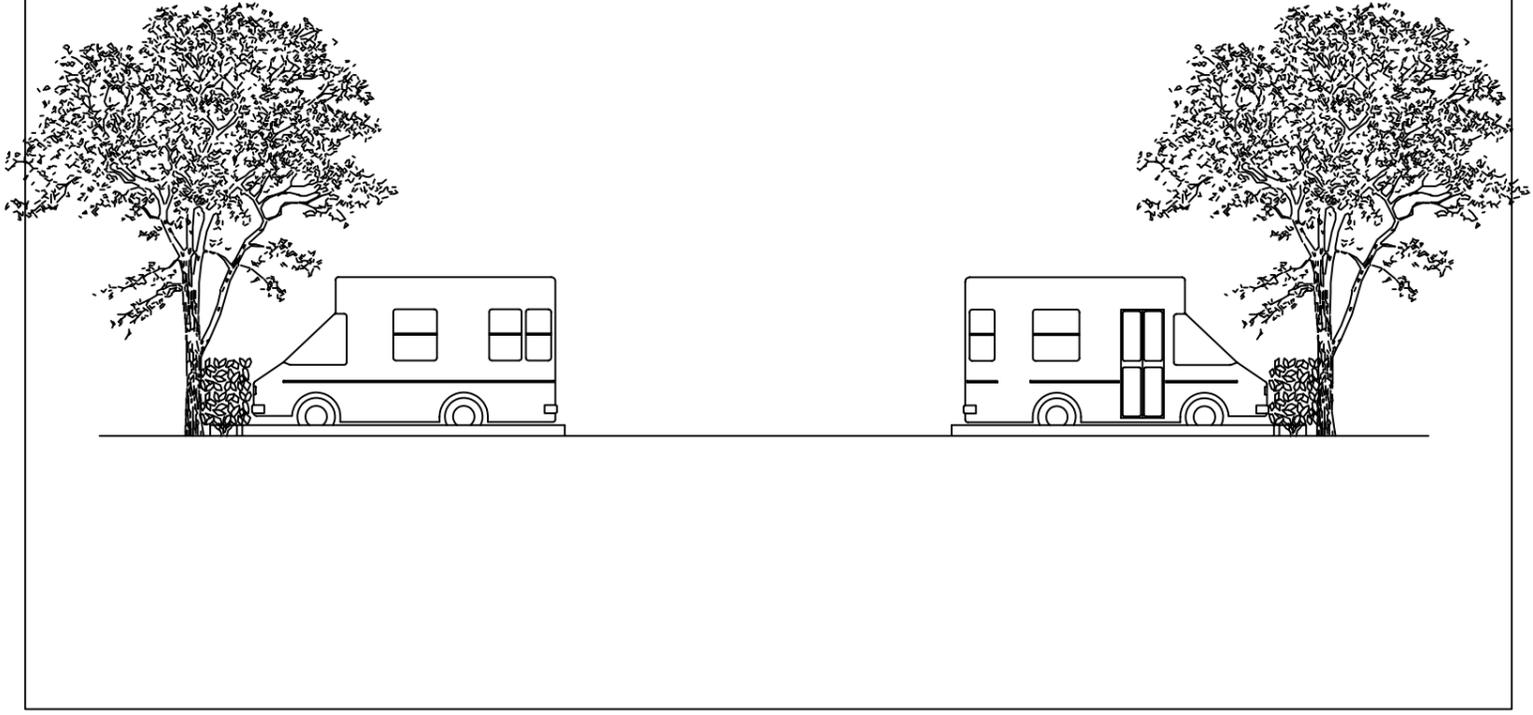

PARTICOLARE PIAZZOLA

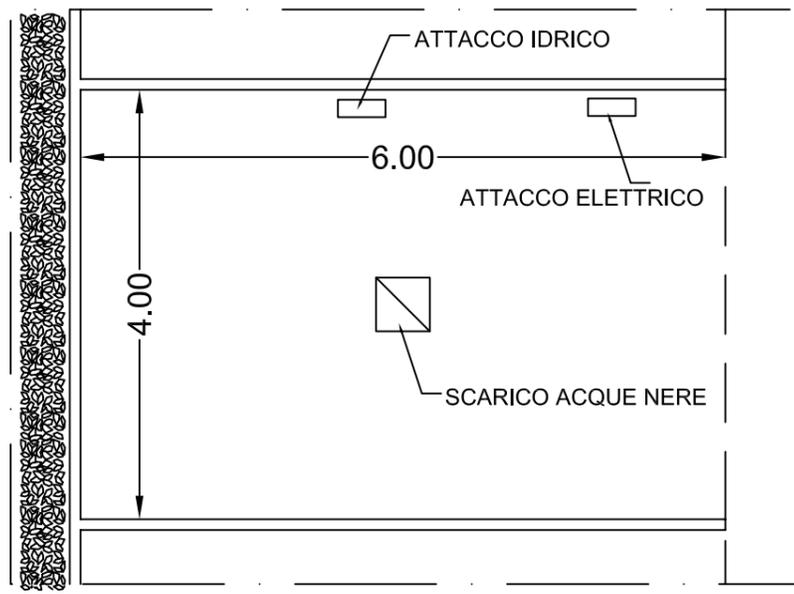

COMUNE DI POLICORO

ZONA LIDO

STATO DI PROGETTO SCARICO ACQUE
AREA SOSTA CAMPER

PARCHEGGIO

