




PRINCIPALI STRADE RURALI

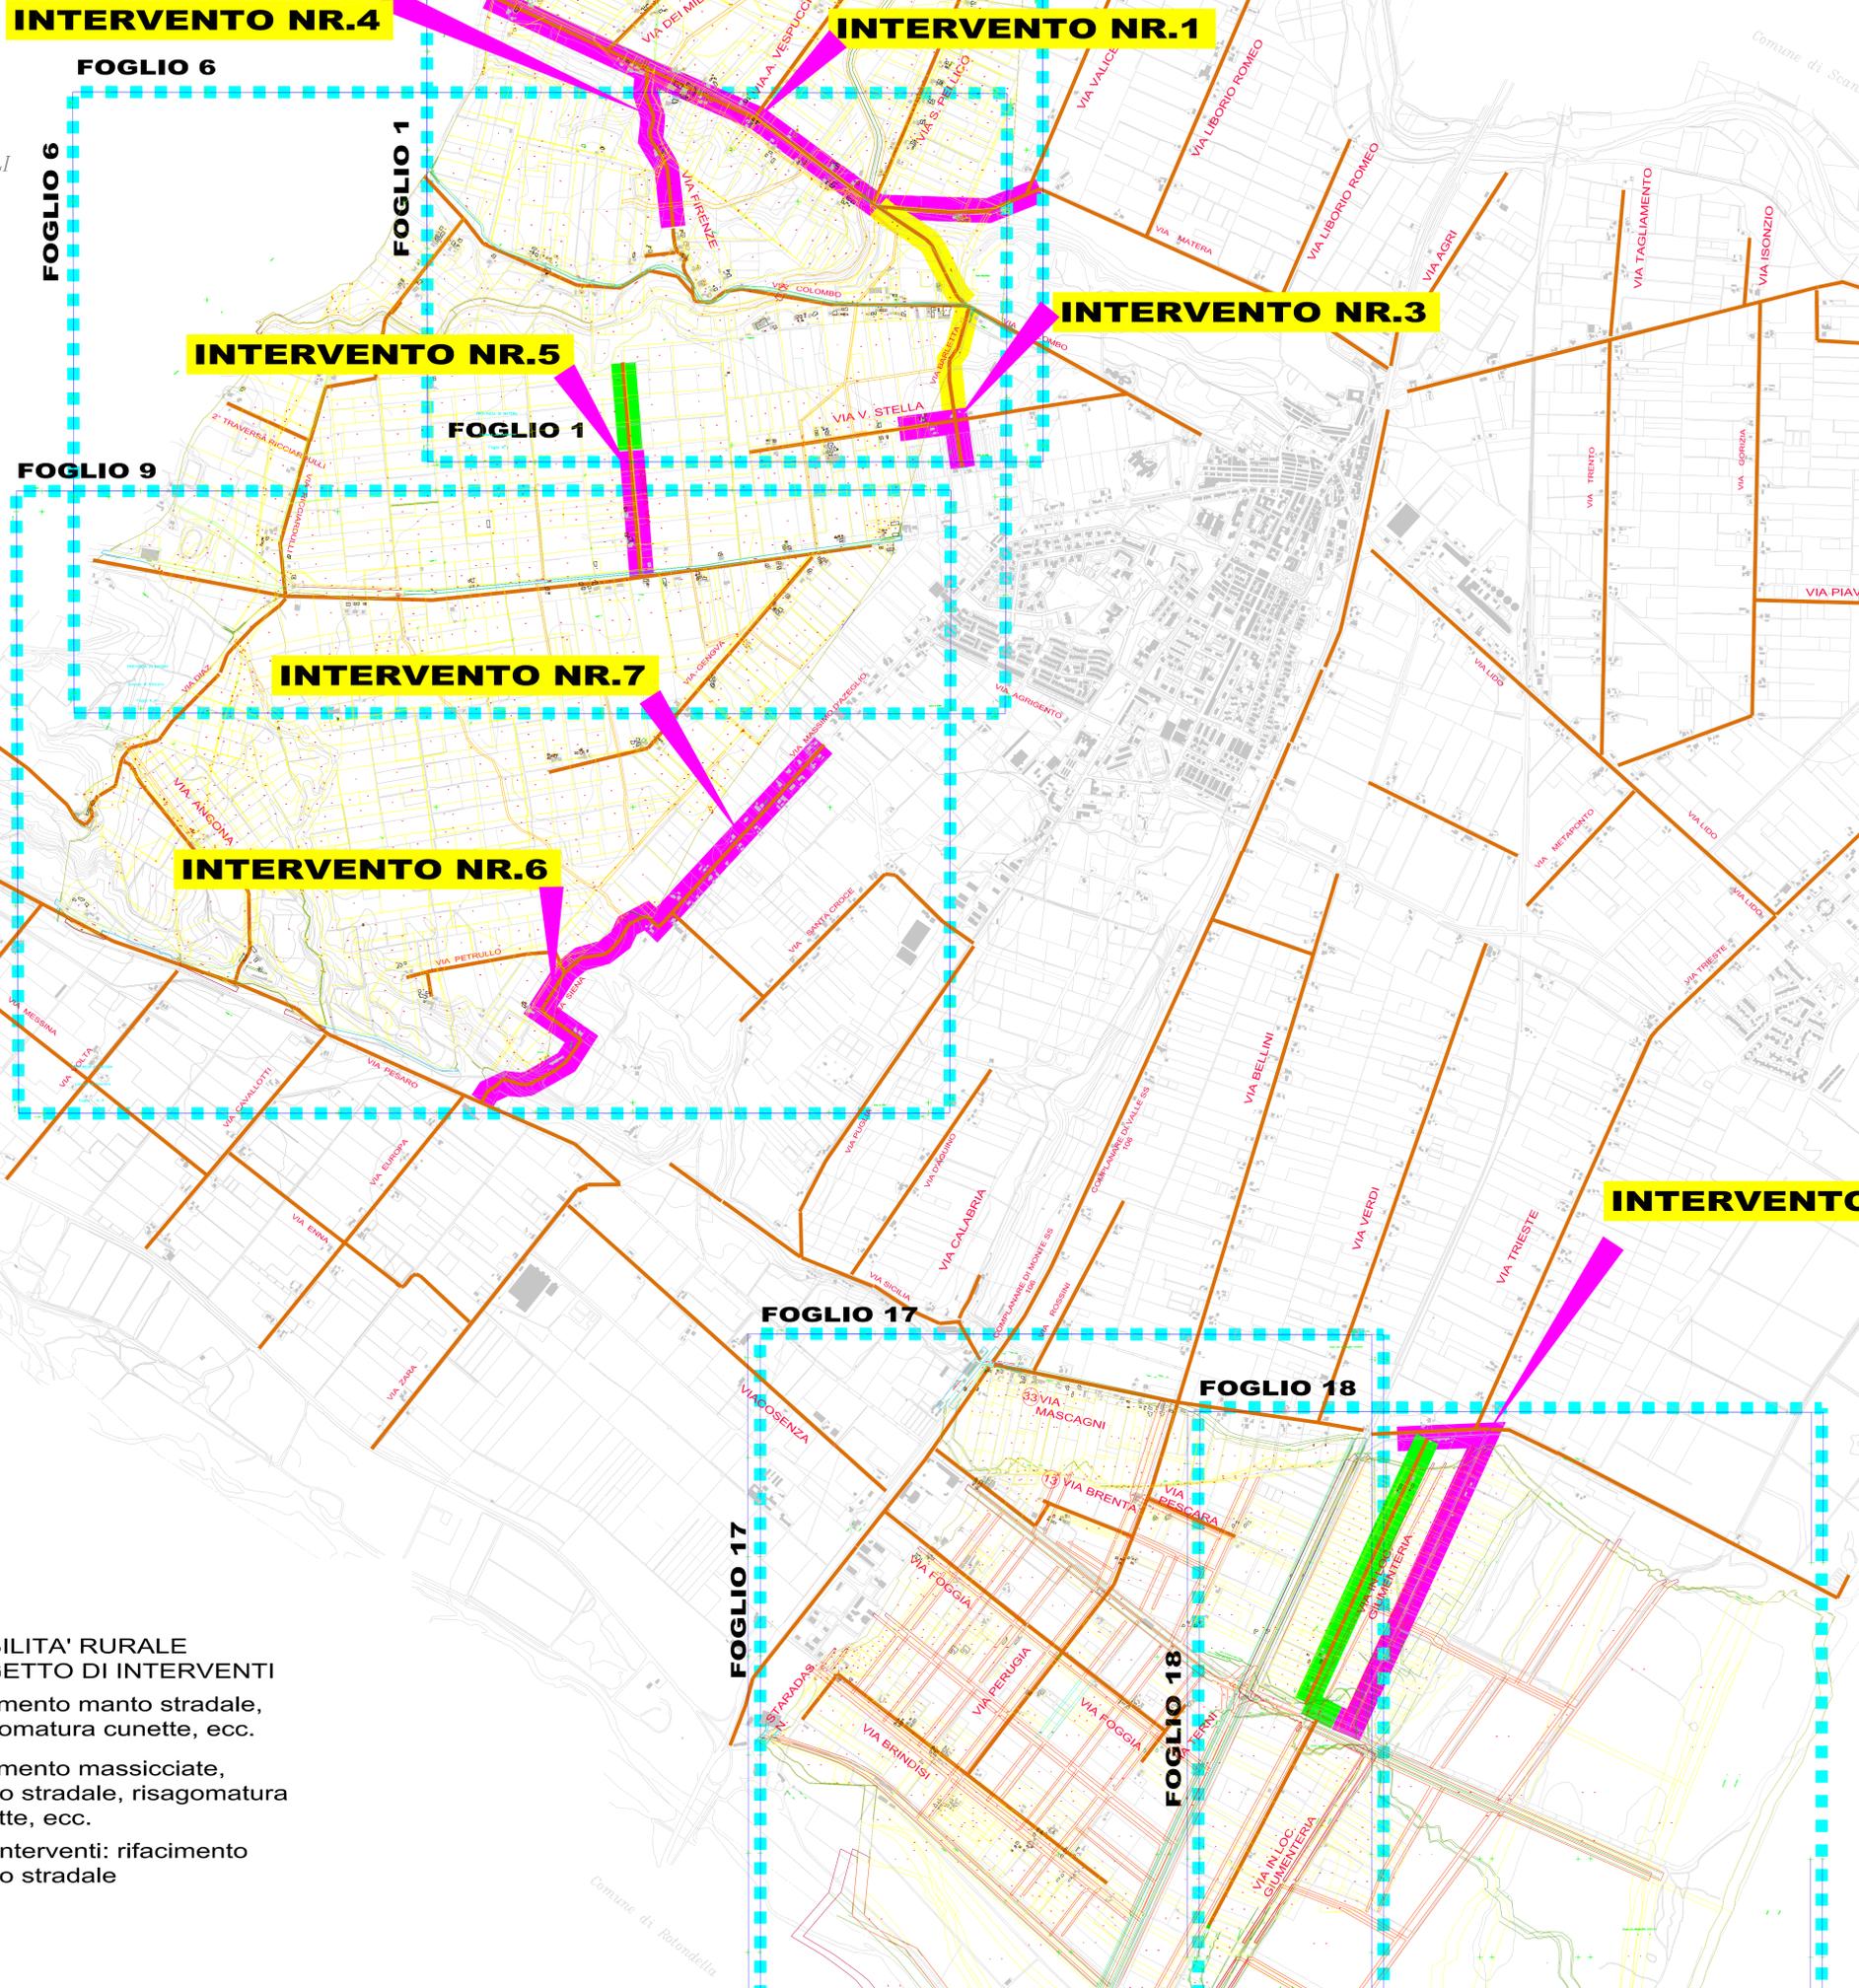

- VIABILITA' RURALE
OGGETTO DI INTERVENTI
-  rifacimento manto stradale, risagomatura cunette, ecc.
 -  rifacimento massicciate, manto stradale, risagomatura cunette, ecc.
 -  lievi interventi: rifacimento manto stradale

 **CITTA' DI POLICORO**
PROVINCIA DI MATERA

UFFICIO TECNICO
Servizio Lavori Pubblici

BANDO MISURA 125 AZIONE 4 INFRASTRUTTURE CONNESSE
ALLO SVILUPPO ED ALL'ADEGUAMENTO DELL'AGRICOLTURA
E DELLA SILVICOLTURA. INTERVENTO STRAORDINARIO PER
AREE ALLUVIONATE.

PROGETTO ESECUTIVO

Tavola C.1)

**PLANIMETRIA GENERALE
CON UBICAZIONE DEGLI INTERVENTI**

SCALA 1:10.000

Policoro, dicembre 2014

Il Dirigente del III Settore. F.to Ing. Salvatore Pietrantonio DEMARCO	Il Progettista F.to Ing. Pietro LENCE
---	--