VIABILITA' RURALE
OGGETTO DI INTERVENTI

rifacimento manto stradale, risagomatura cunette, ecc.

rifacimento massicciate, manto stradale, risagomatura cunette, ecc.

cunette in cls

SEZIONE TIPO
PART. SCALA 1:50

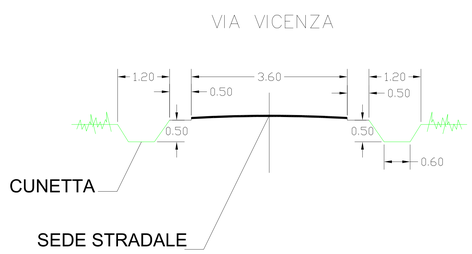

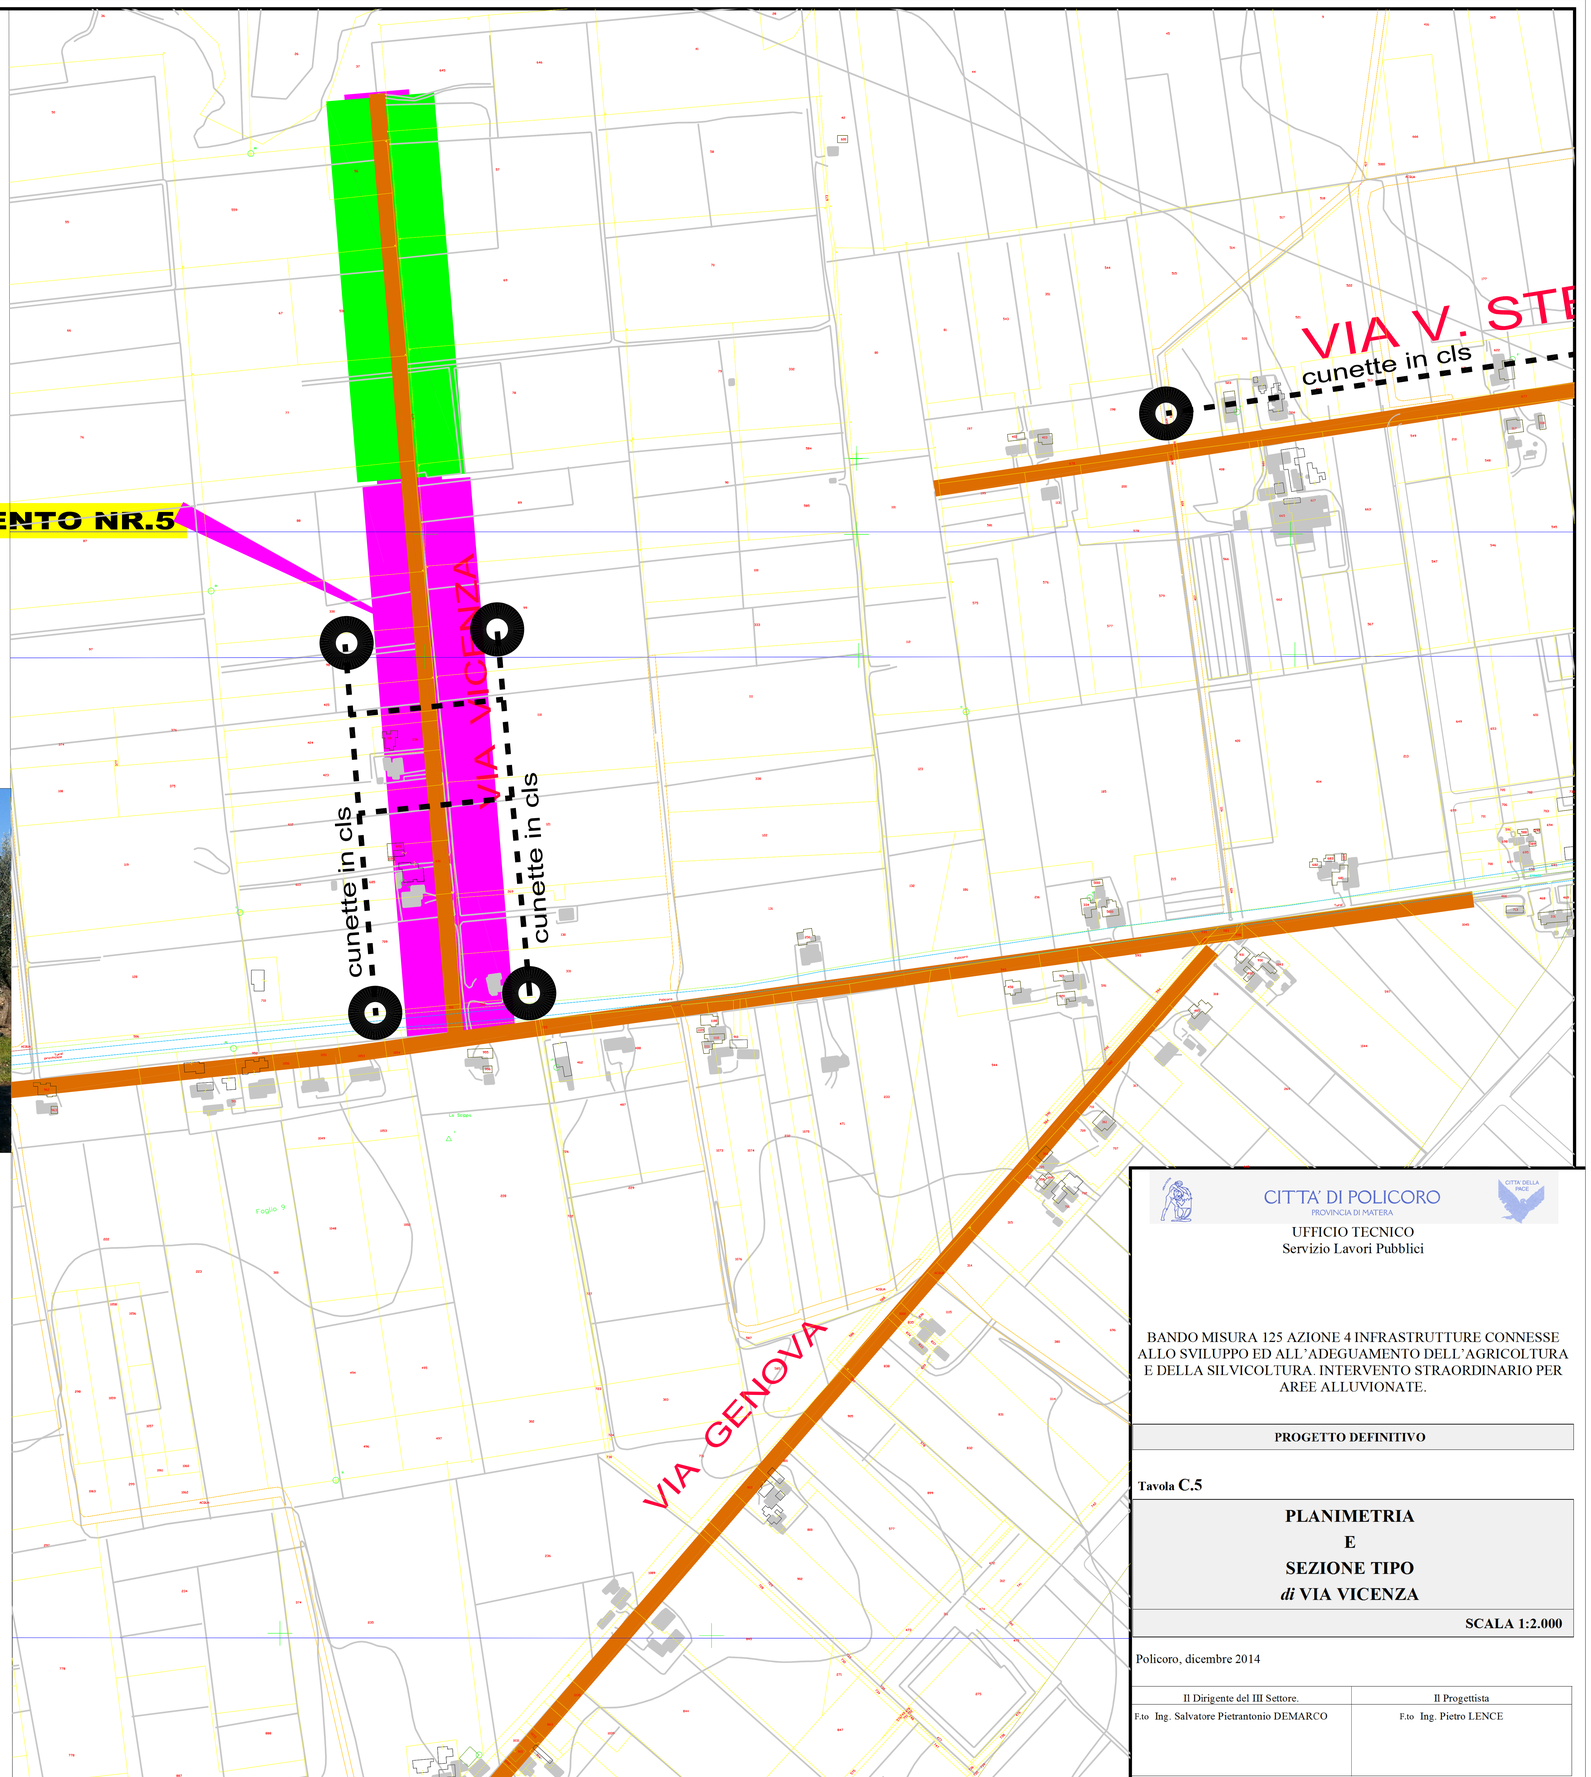

CITTA' DI POLICORO
PROVINCIA DI MATERA

UFFICIO TECNICO
Servizio Lavori Pubblici

BANDO MISURA 125 AZIONE 4 INFRASTRUTTURE CONNESSE ALLO SVILUPPO ED ALL'ADEGUAMENTO DELL'AGRICOLTURA E DELLA SILVICOLTURA. INTERVENTO STRAORDINARIO PER AREE ALLUVIONATE.

PROGETTO DEFINITIVO

Tavola C.5

PLANIMETRIA E SEZIONE TIPO *di* VIA VICENZA

SCALA 1:2.000

Policoro, dicembre 2014

Il Dirigente del III Settore.	Il Progettista
F.to Ing. Salvatore Pietrantonio DEMARCO	F.to Ing. Pietro LENCE