
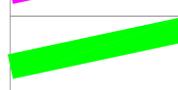



VIABILITA' RURALE  
OGGETTO DI INTERVENTI

-  rifacimento manto stradale, risagomatura cunette, ecc.
-  rifacimento massicciate, manto stradale, risagomatura cunette, ecc.

**INTERVENTO NR.2**

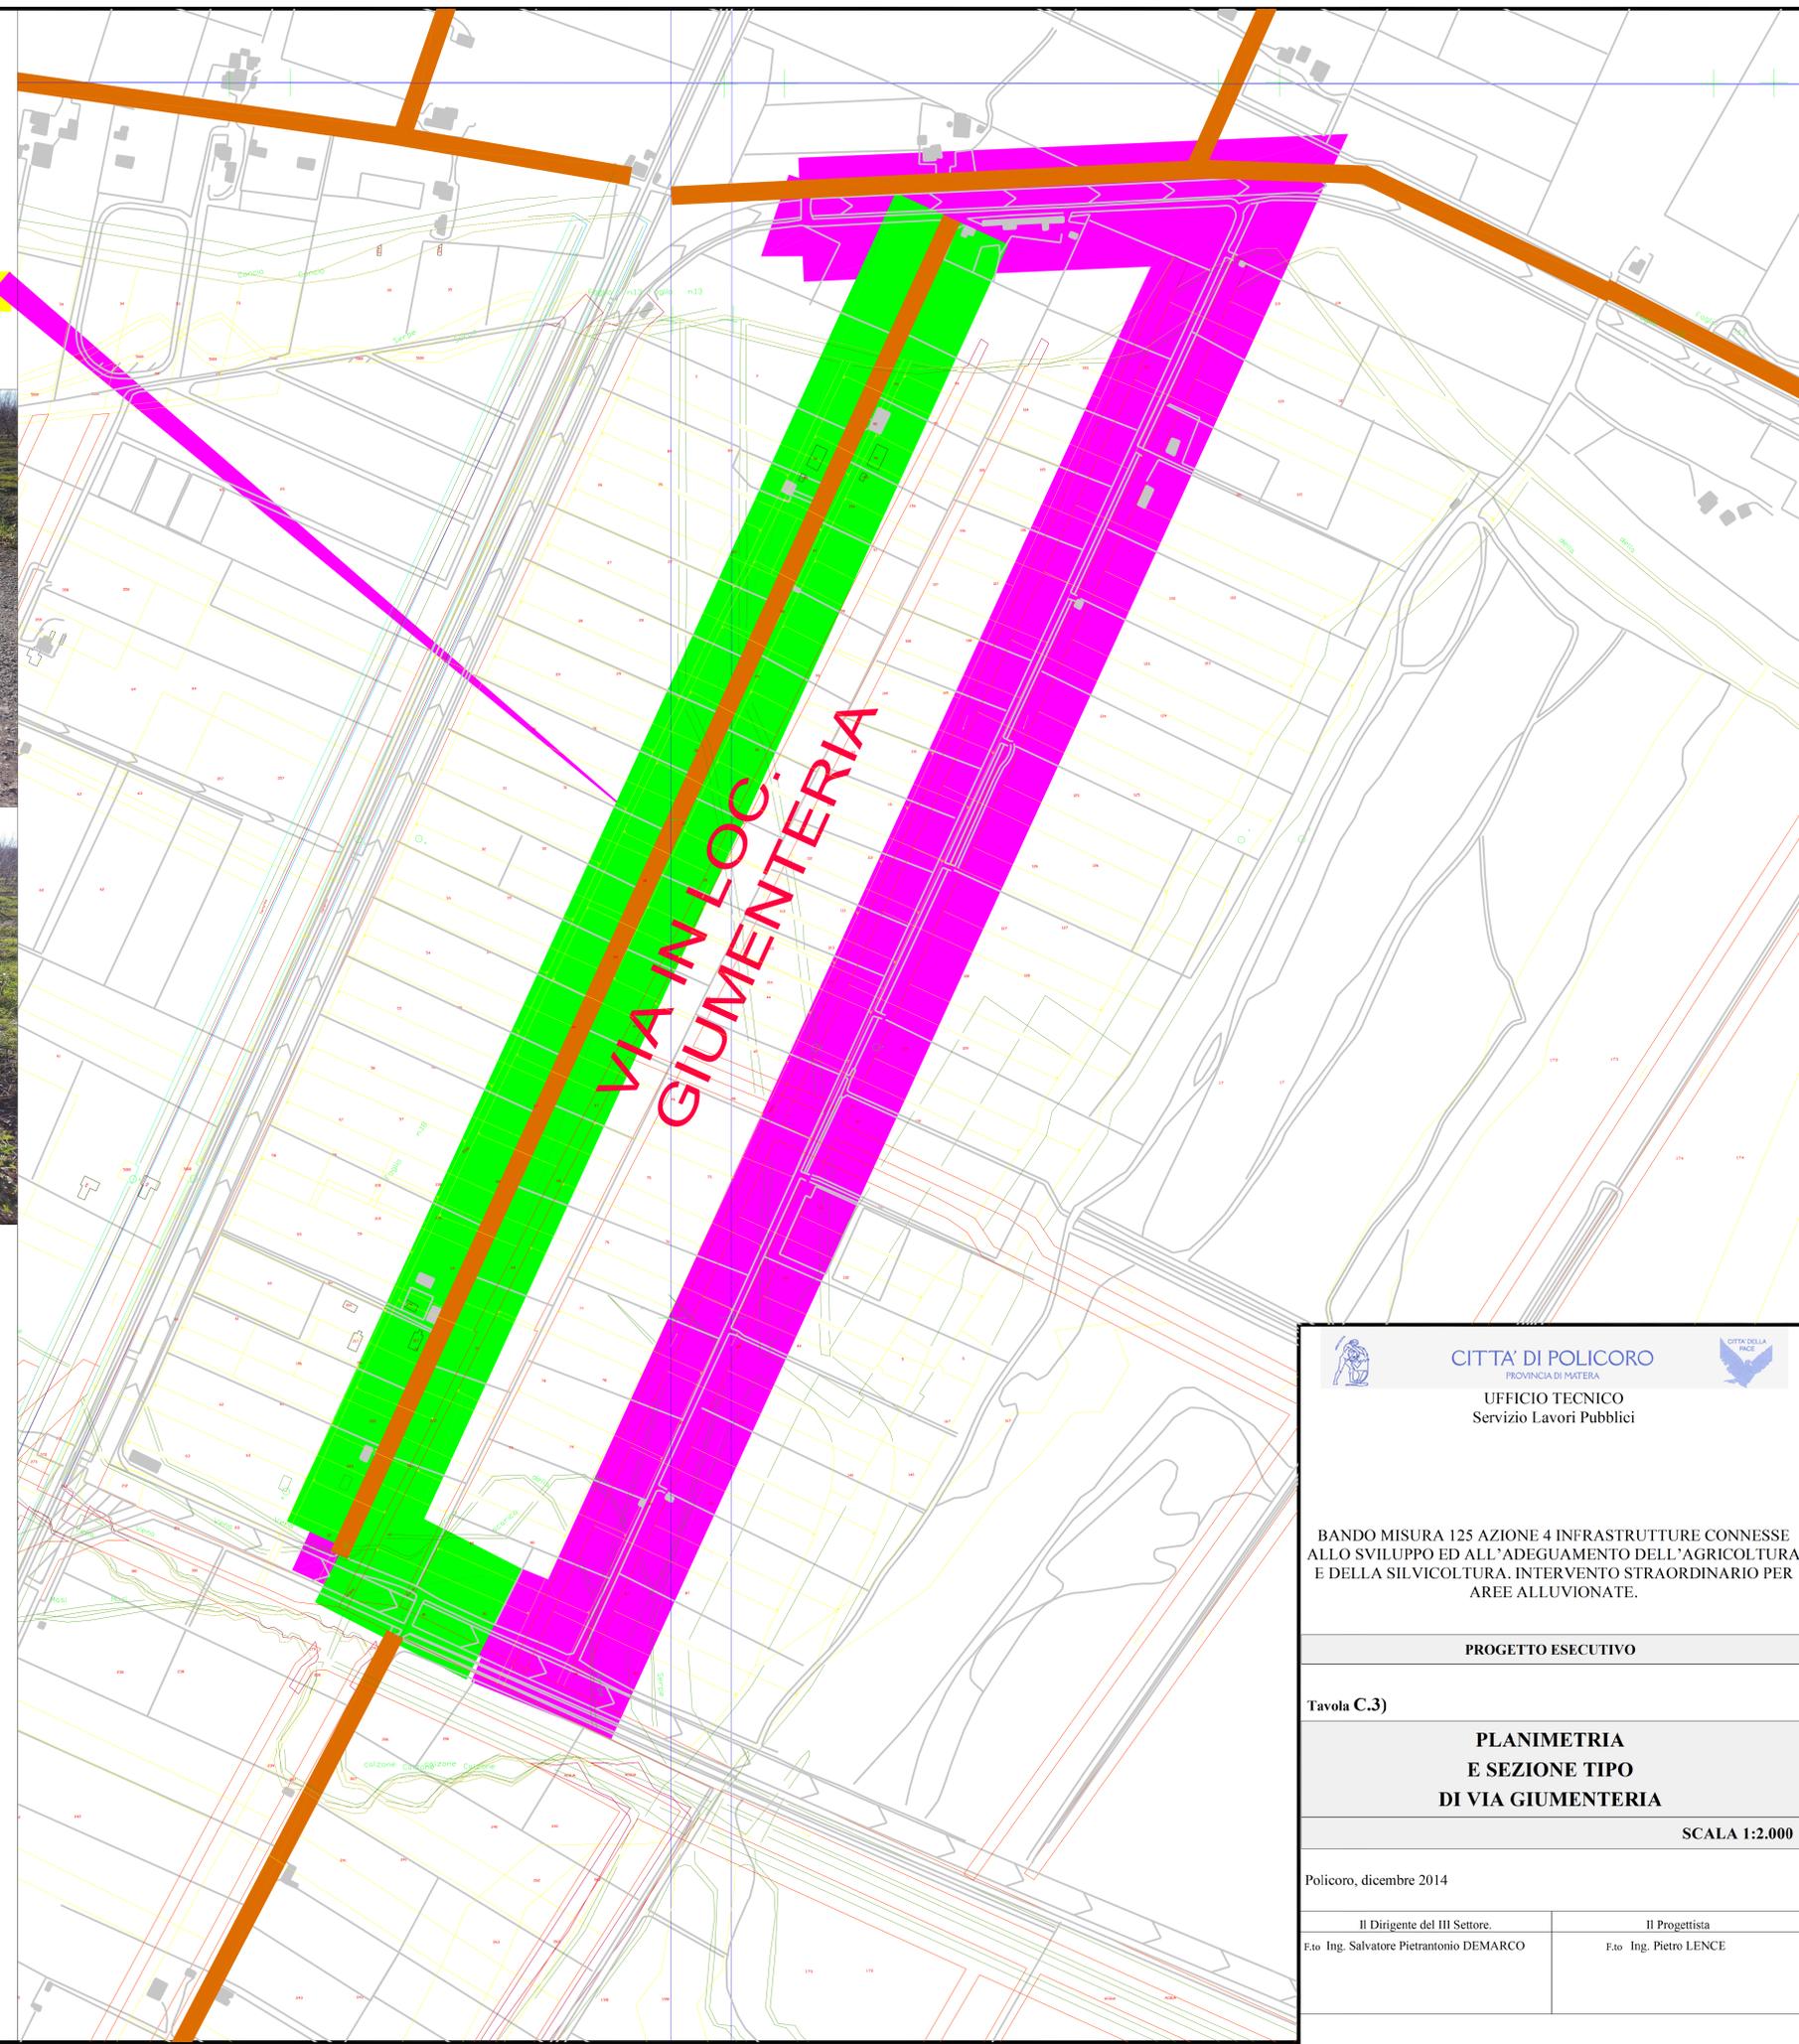

SEZIONE TIPO  
PART. SCALA 1:50

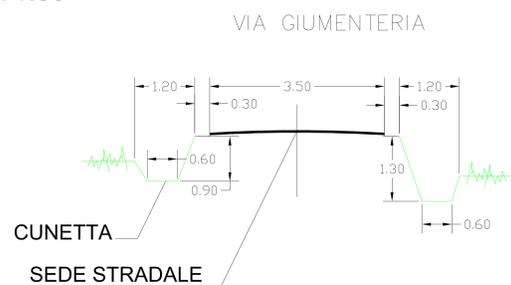

**CITTA' DI POLICORO**  
PROVINCIA DI MATERA

UFFICIO TECNICO  
Servizio Lavori Pubblici

BANDO MISURA 125 AZIONE 4 INFRASTRUTTURE CONNESSE ALLO SVILUPPO ED ALL'ADEGUAMENTO DELL'AGRICOLTURA E DELLA SILVICOLTURA. INTERVENTO STRAORDINARIO PER AREE ALLUVIONATE.

**PROGETTO ESECUTIVO**

Tavola C.3)

**PLANIMETRIA  
E SEZIONE TIPO  
DI VIA GIUMENTERIA**

SCALA 1:2.000

Policoro, dicembre 2014

Il Dirigente del III Settore. F.to Ing. Salvatore Pietrantonio DEMARCO	Il Progettista F.to Ing. Pietro LENCE
---	--