



INTERVENTO NR.6-7

gabbionata

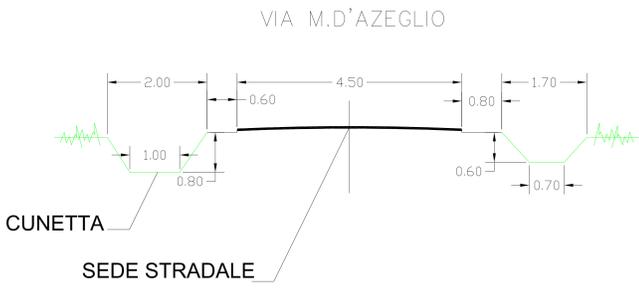

SEZIONE TIPO
PART. SCALA 1:50

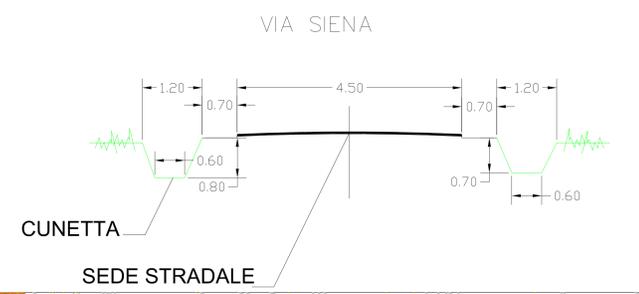

VIABILITA' RURALE OGGETTO DI INTERVENTI

- rifacimento manto stradale, risagomatura cunette, ecc.
- cunette in cls

CITTA' DI POLICORO
PROVINCIA DI MATERA
UFFICIO TECNICO
Servizio Lavori Pubblici

BANDO MISURA 125 AZIONE 4 INFRASTRUTTURE CONNESSE ALLO SVILUPPO ED ALL'ADEGUAMENTO DELL'AGRICOLTURA E DELLA SILVICOLTURA. INTERVENTO STRAORDINARIO PER AREE ALLUVIONATE.

PROGETTO ESECUTIVO

Tavola C.6)

**PLANIMETRIA
E SEZIONE TIPO
DI VIA SIENA e VIA M.D'AZEGLIO**

SCALA 1:2.000

Policoro, dicembre 2014

Il Dirigente del III Settore. F.to Ing. Salvatore Pietrantonio DEMARCO	Il Progettista F.to Ing. Pietro LENCE
---	--