

REGIONE BASILICATA
COMUNE DI POLICORO
 (Provincia di MATERA)
 Piano di Lottizzazione del Comparto C3/3b

| | |
|--|----------------------|
| PROGETTO: STRUMENTO URBANISTICO ESECUTIVO COMPARTO EDILIZIO C 3/3b (LOTTIZZAZIONE) | ALLEGATO C |
| ELABORATO: DOCUMENTAZIONE FOTOGRAFICA E INDICAZIONE DEI PUNTI DI RIPRESA | SCALA DATA |
| COMMITTENTI : Sig. BITONTE Felicia Sig. EDIL.D.S.R.L. Sig. PALAZZO Giuseppe Sig. UNZZI/VIGGIANO Sig. LATANIA Margherita Sig. MANIERI/MARTELLI Sig. FORTUNATO Ferdinando Sig. GUIDA Nicola Sig. GUIDA Laura | |
| PROGETTISTI | |
| (Ing. A. LIZZO) (Arch. A. PONTRANDOLFI) (Ing. C. VETERE) | |

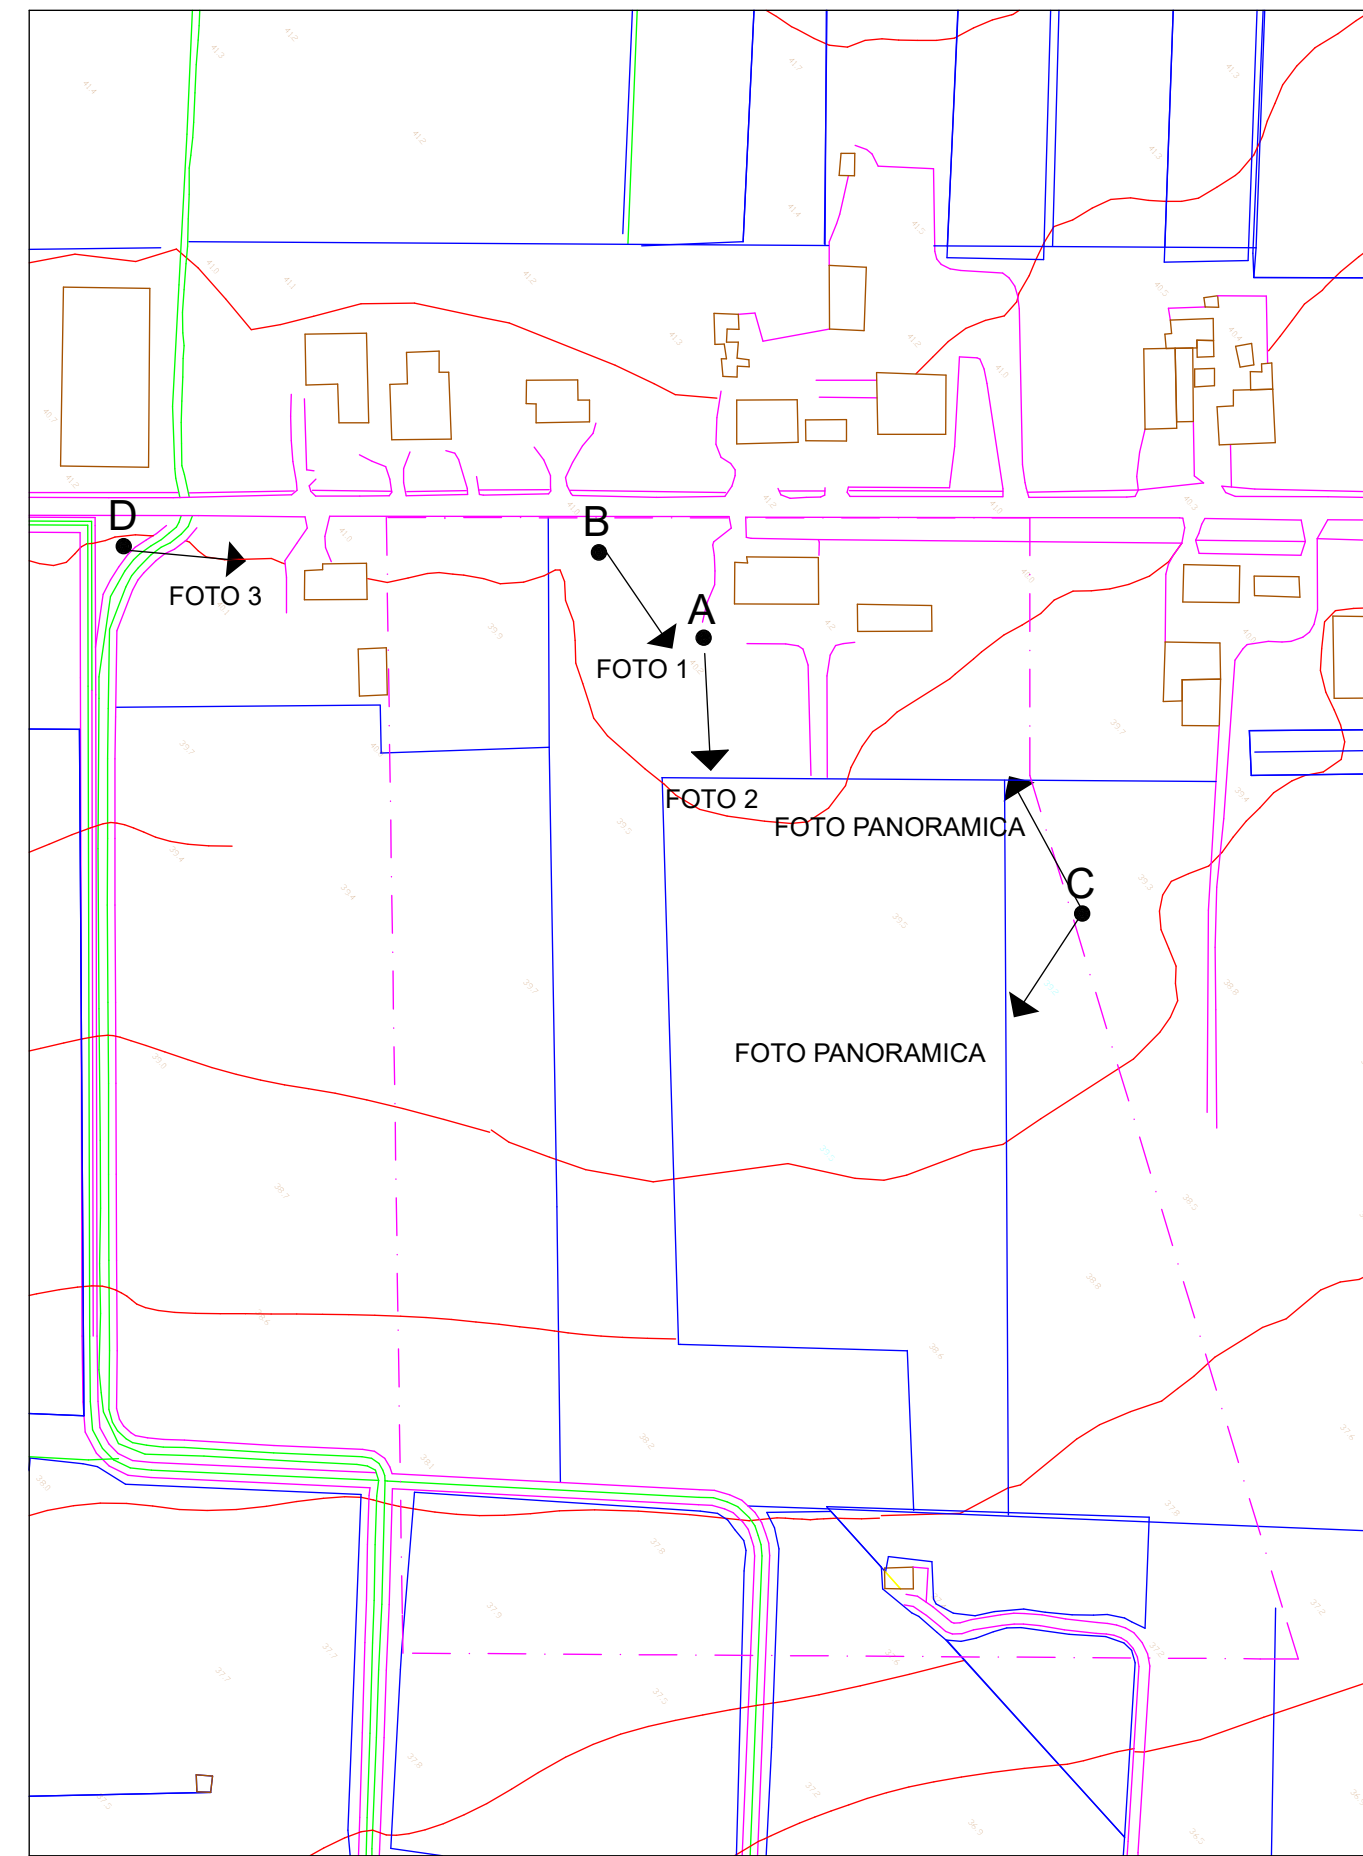


FOTO PANORAMICA – PRESA FOTOGRAFICA PUNTO C -



PRESA FOTOGRAFICA PUNTO D



PRESA FOTOGRAFICA PUNTO A



PRESA FOTOGRAFICA PUNTO B