


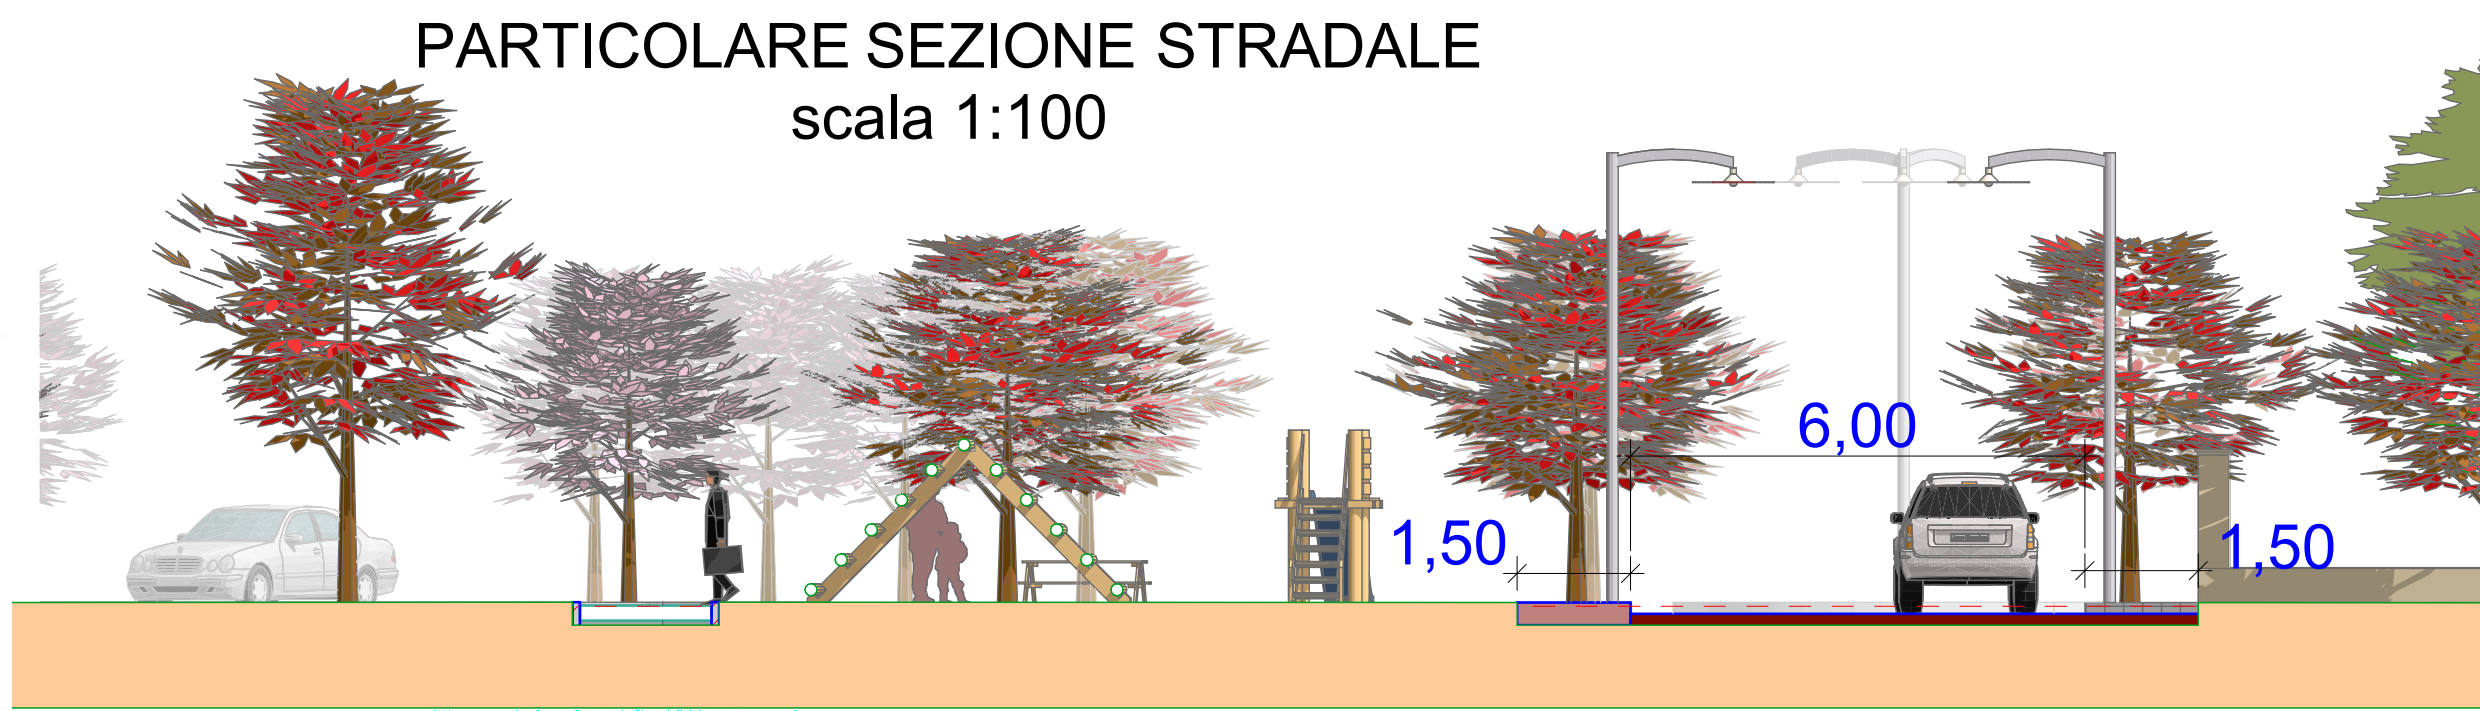
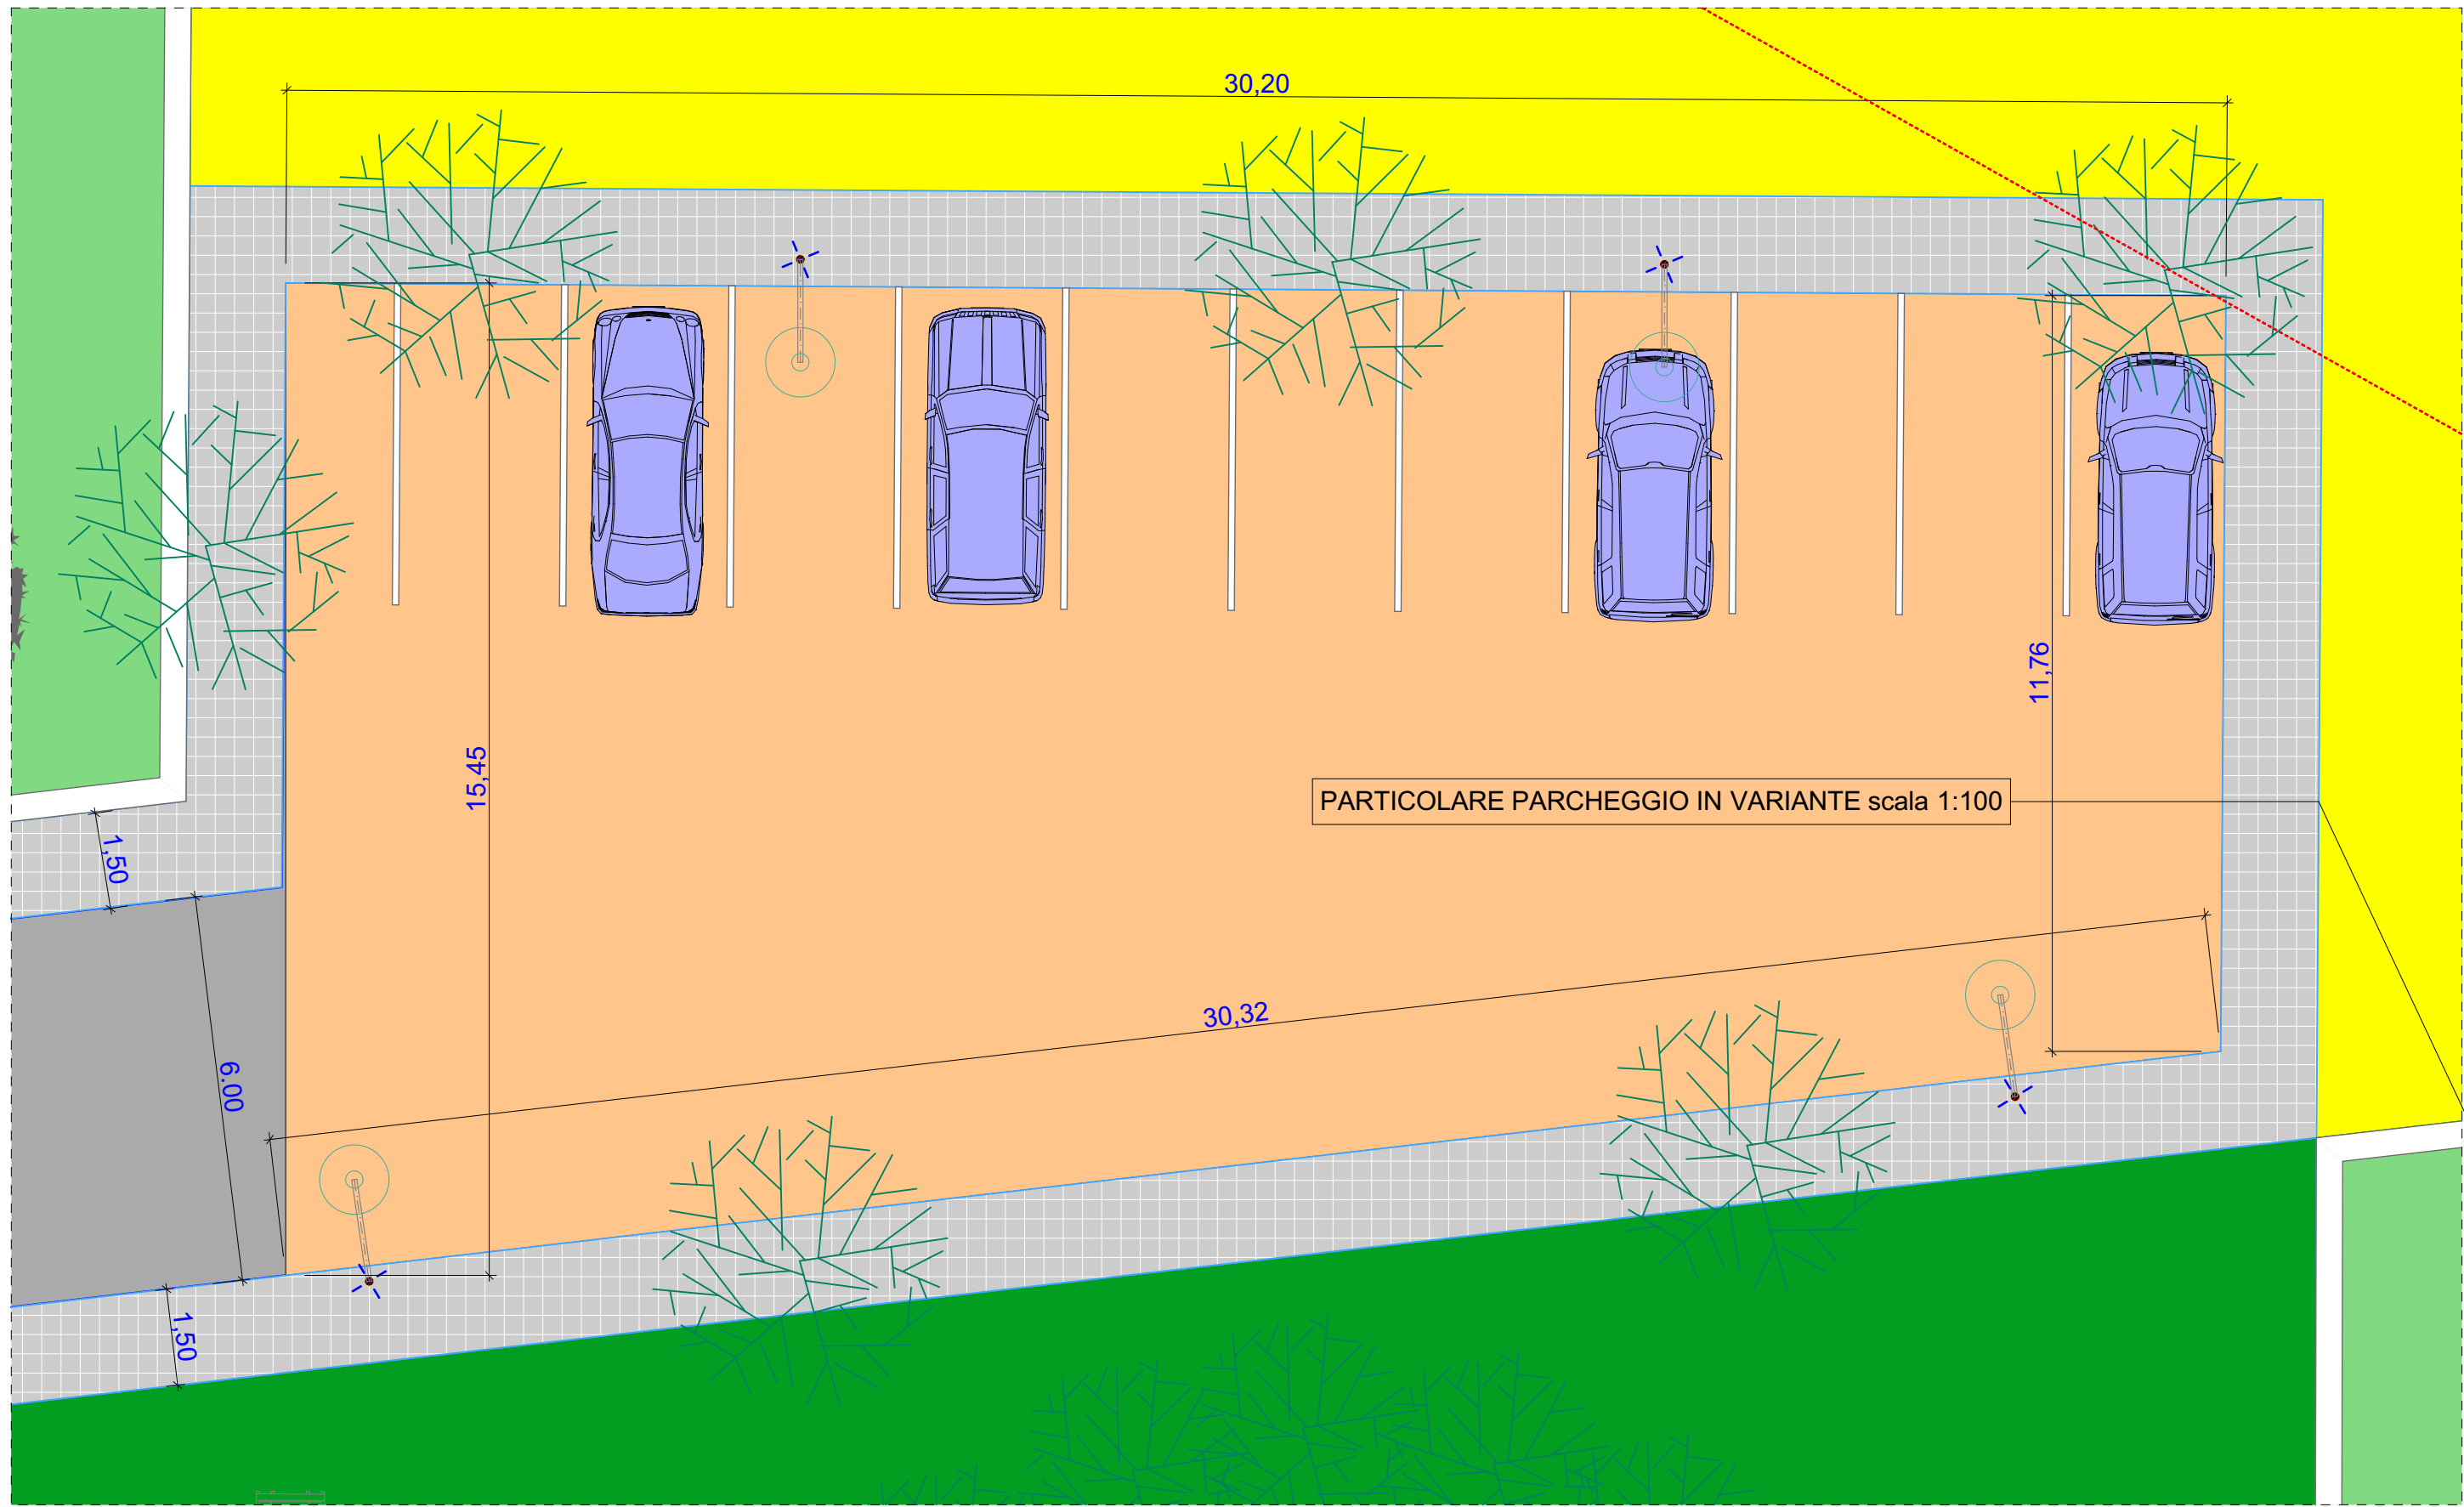


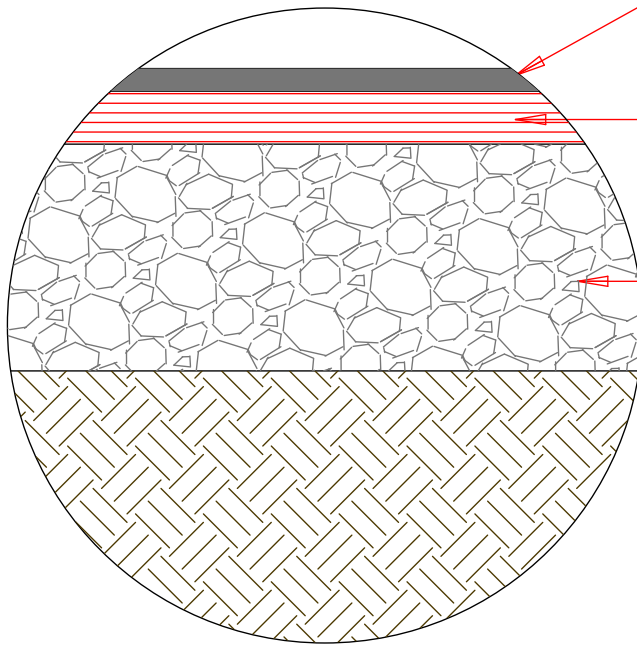


PARTICOLARE
Organo Illuminante
strade interne di Comparto

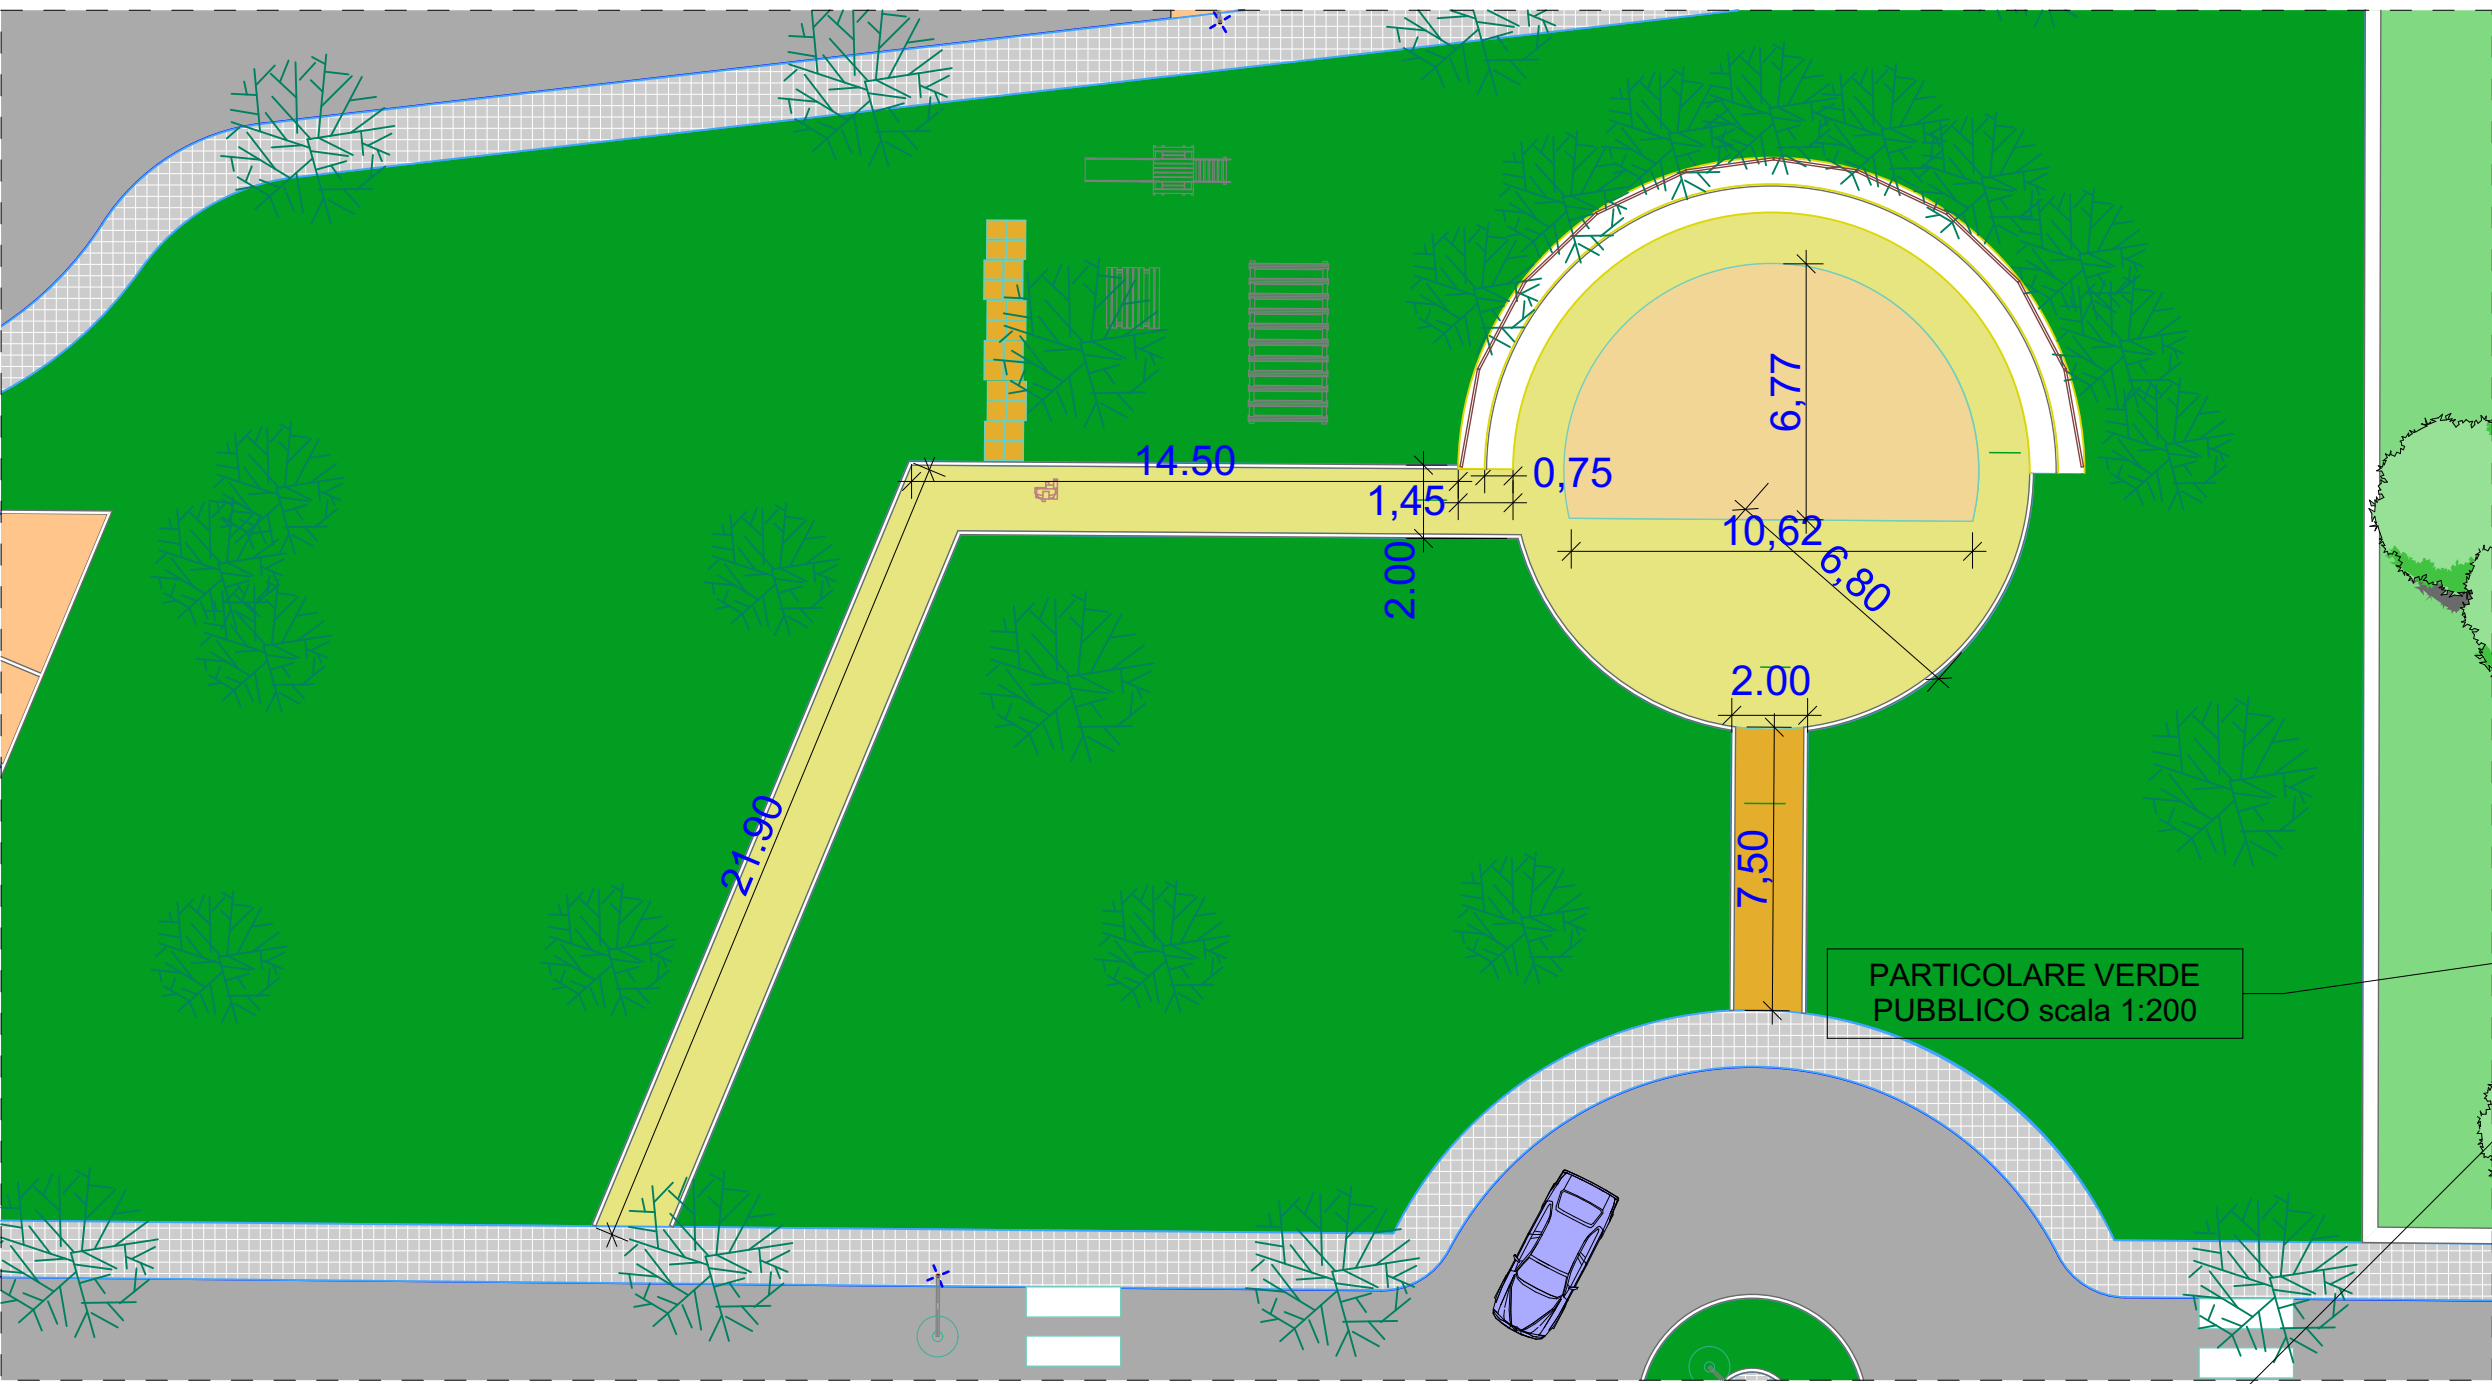

cm 3 TAPPETINO DI USURA IN CONGLOMERATO BITUMINOSO A MAGLIE CHIUSE
cm 7 BINDER IN CONGLOMERATO BITUMINOSO A MAGLIE APERTE
cm 30 STRATO DI FONDAZIONE IN MISTO GRANULOMETRICO STABILIZZATO

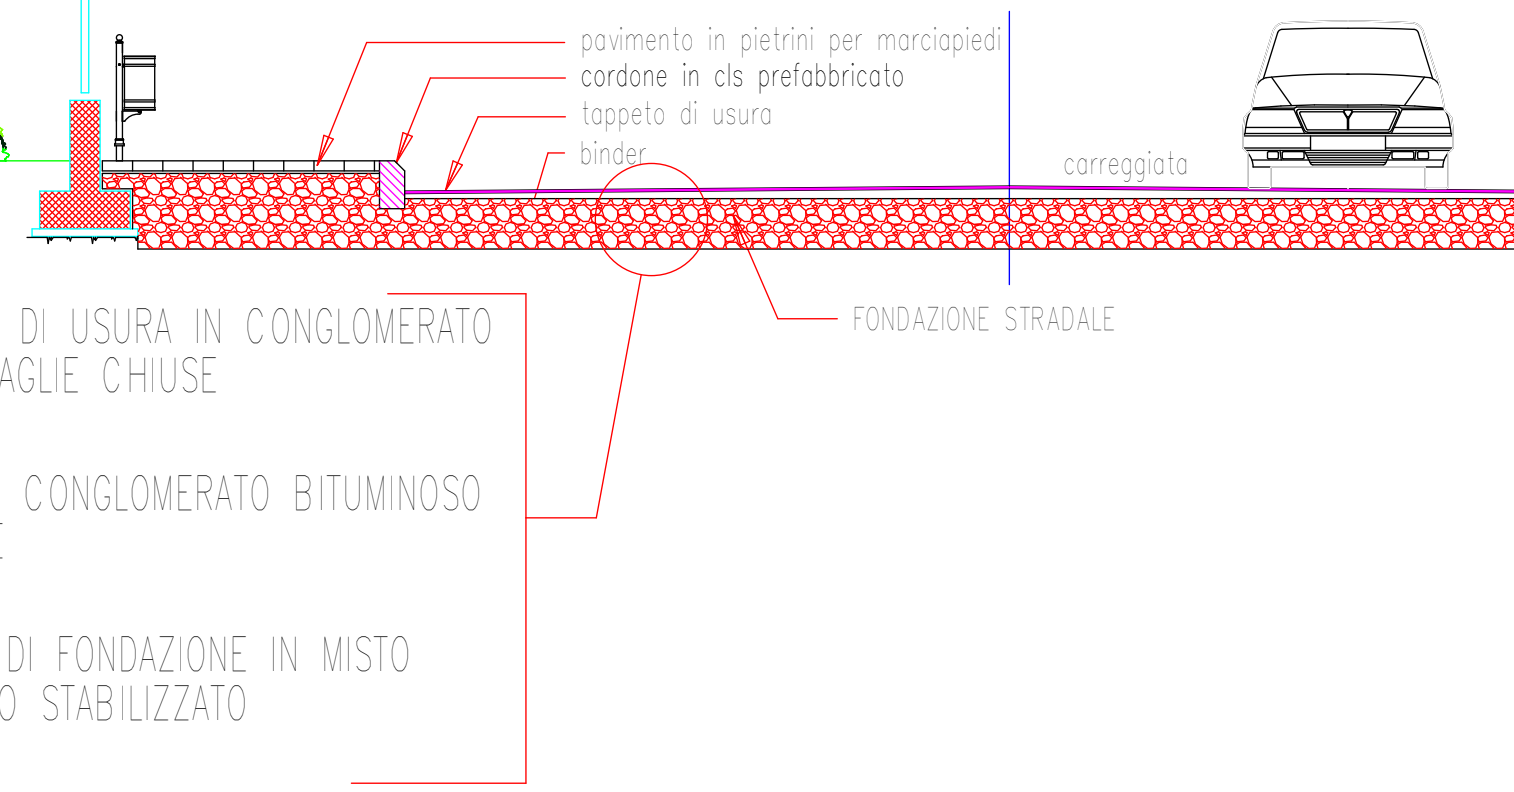

SEZIONE scala 1:50
PARTICOLARE VERDE PUBBLICO

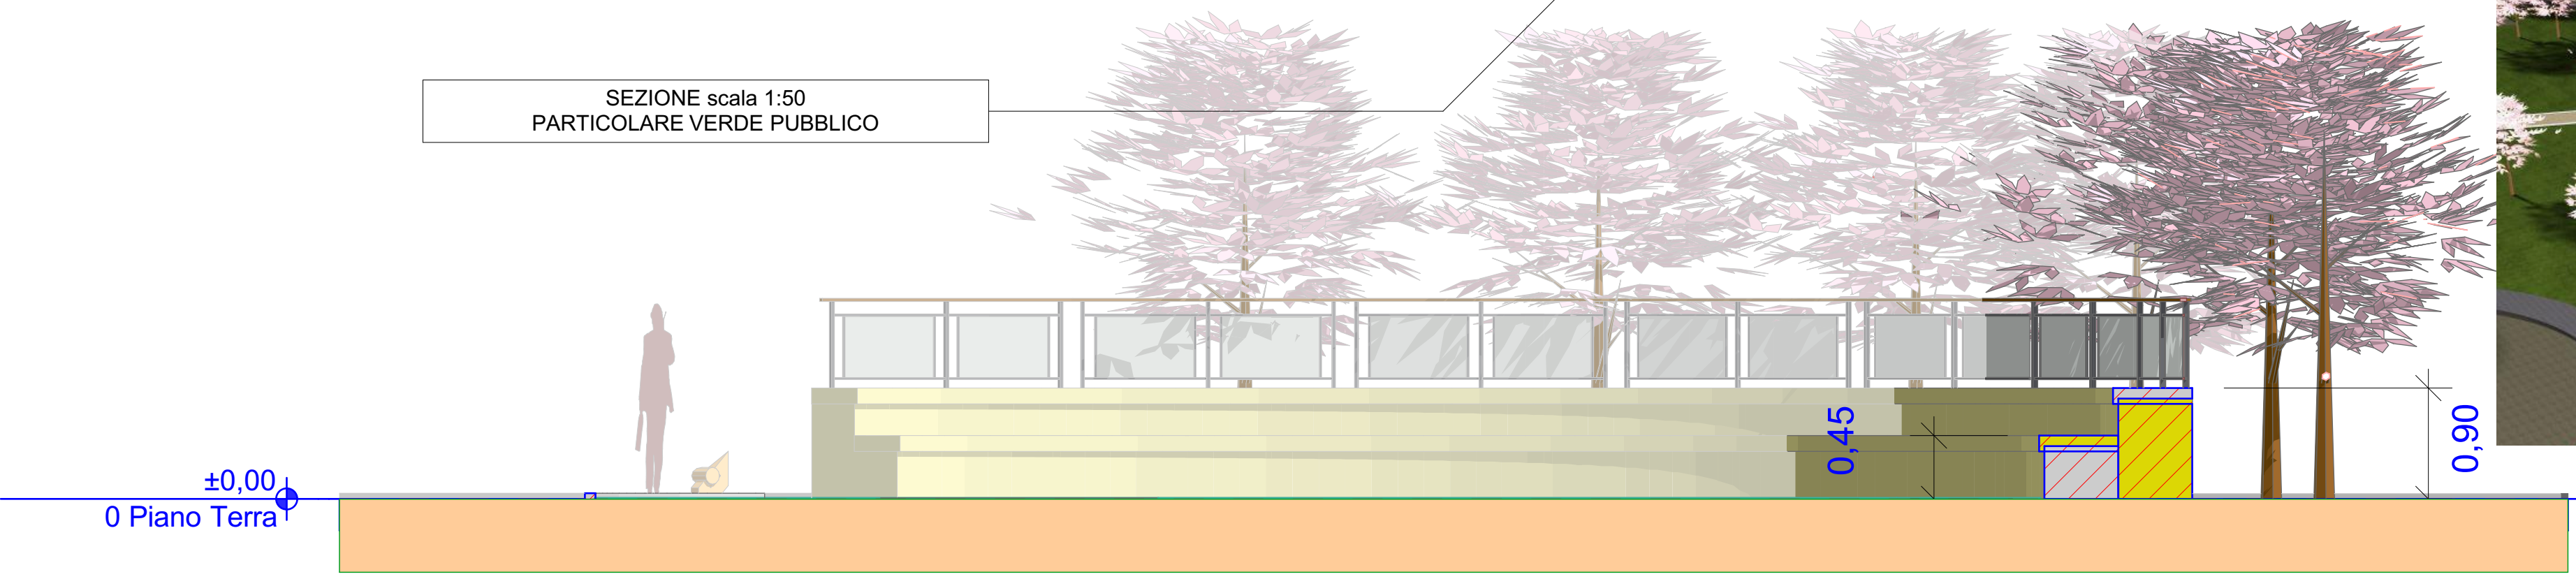

PROGETTO:		STRUMENTO URBANISTICO ESECUTIVO COMPARTO EDILIZIO C3/6	
		DEL VIGENTE P.R.G. DELLA CITTA' DI POLICORO	
		VARIANTE AL PIANO DI LOTTIZZAZIONE per la modifica delle Opere di Urbanizzazioni	
Committente:		MAIN STREET s.r.l.	
TAVOLA	Grafici di Progetto		SCALA
Nr.	PARTICOLARI COSTRUTTIVI DI PROGETTO		1:500
DATA	FILE	AGGIORNAMENTO	ARCHIVIO
	C3/6	Ottobre 2012	
1 Progettisti			
-arch. Umberto Giametta-			