



**PIANTA
PIANO TERRA**
scala 1:100

**ESEMPLIFICAZIONE
DELLA
TIPOLOGIA EDILIZIA
di *VARIANTE***

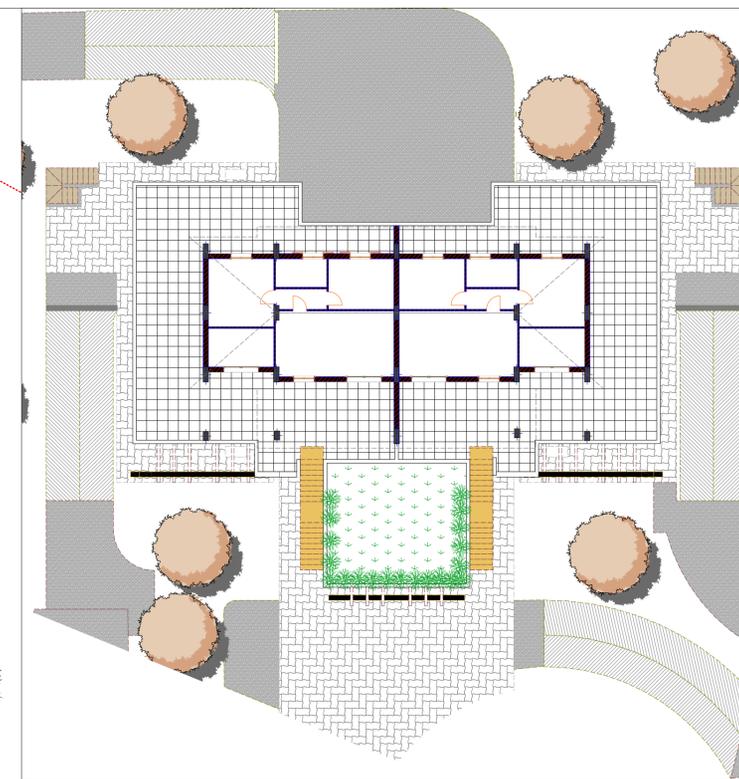

PIANO PRIMO
scala 1:200

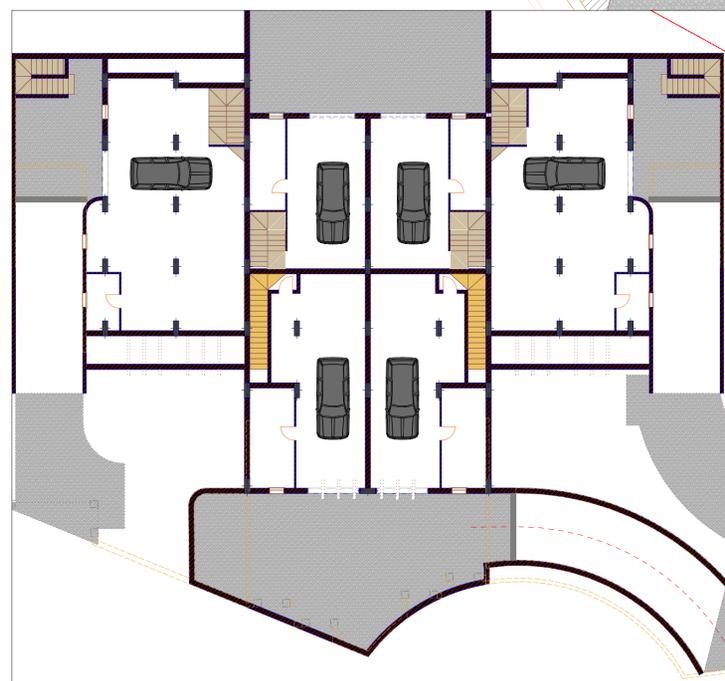

PIANO INTERRATO
scala 1:200

PROGETTO: Città di Policoro (MT) - Comparto Edilizio C3/6 - VARIANTE TIPOLOGICA ai lotti edilizi B1-B2-B3 <small>autorizzati con D.C.C. n.33 del 29/09/2004</small>			
Committente: MAIN STREET s.r.l.			
TAVOLA 1/1 Nr.	Grafici di Progetto TIPOLOGIE EDILIZIE DI PROGETTO PIANTE		SCALA 1:100
<small>DATA</small> GIUGNO 2014	<small>FILE</small> C3/6	<small>AGGIORNAMENTO</small>	<small>ARCHIVIO</small>
1 Progettisti			
-arch. Umberto Giannetta-			