



PROSPETTO FRONTALE



PROSPETTO LATERALE DX

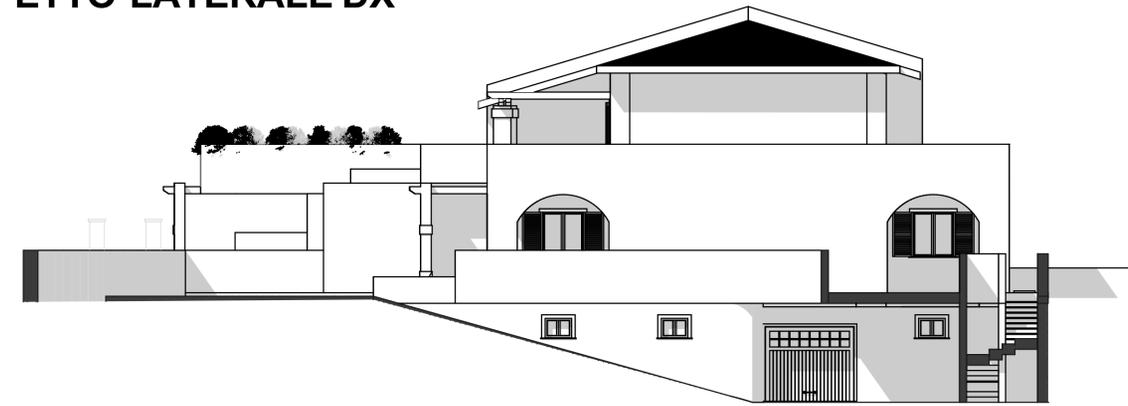

PROSPETTO LATERALE SX

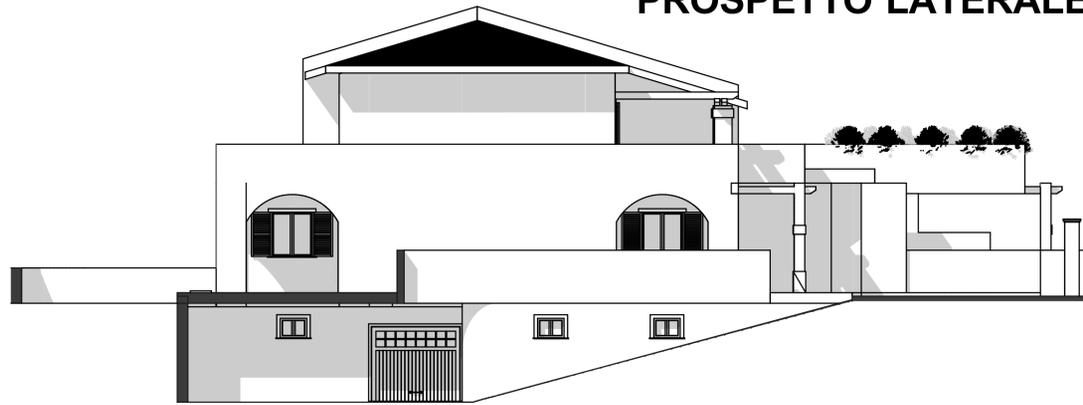

PROSPETTO POSTERIORE




SEZIONE 1



ESEMPLIFICAZIONE DELLA TIPOLOGIA EDILIZIA di *VARIANTE*

SEZIONE 2

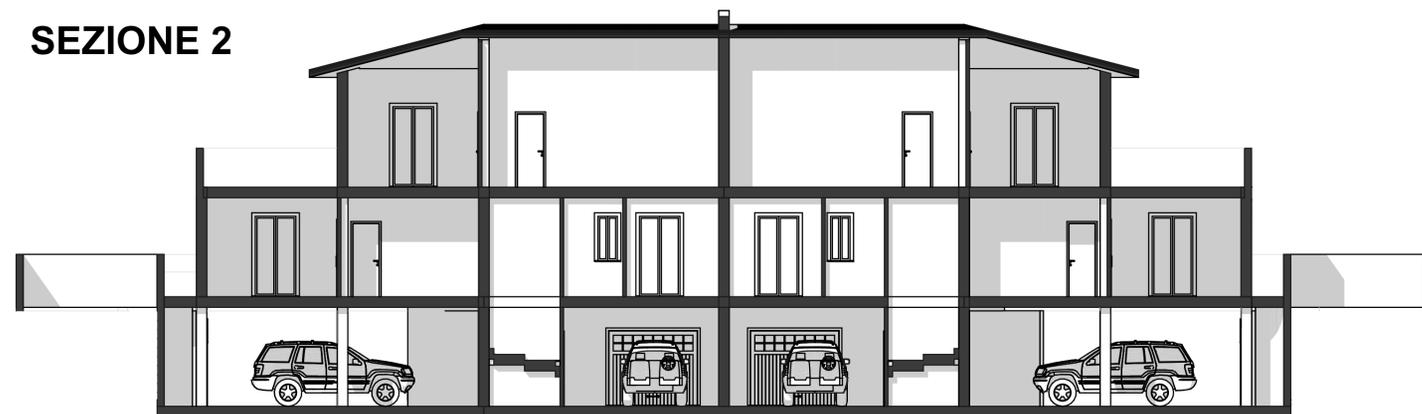

PROGETTO:			
Città di Policoro (MT) - Comparto Edilizio C3/6 -			
VARIANTE TIPOLOGICA ai lotti edilizi B1-B2-B3			
autorizzati con D.C.C. n.33 del 29/09/2004			
Committente: MAIN STREET s.r.l.			
TAVOLA	Grafici di Progetto		SCALA
1/2	TIPOLOGIE EDILIZIE DI PROGETTO		1:100
Nr.	PROSPETTI E SEZIONI		
DATA	FILE	AGGIORNAMENTO	ARCHIVIO
GIUGNO 2014	C3/6		
I Progettisti			
-arch. Umberto Giannetta-			