

REGIONE BASILICATA
CITTA' DI POLICORO
(Prov. di MATERA)



PROGETTO:

**Città di Policoro (MT) - Comparto Edilizio C3/6 - PROGETTO DI
VARIANTE TIPOLOGICA ai lotti edilizi B1-B2-B3 autorizzati con
D.C.C. n.33 del 29/09/2004 .**

Committente:

MAIN STREET SRL

Grafici di Progetto

TAVOLA

- ESTRATTO CARTOGRAFICO DALLA ZONIZZAZIONE DEL P.R.G.

SCALA

- AEREOFOTOGRAMMETRIA DELL'AREA INTERESSATA

- PLANIMETRIA CATASTALE ED ELENCO DELLE DITTE INTERESSATE

A/B

1:4.000

MAG.2014

FILE

tav-a.dwg

AGGIORNAMENTO


ott.2014

ARCHIVIO

I Progettisti

geom. Antonio Ripoli

arch. Umberto Giammetta

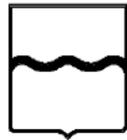

COMUNE DI : **POLICORO**

PROVINCIA DI: **MATERA**

COMMITTENTE: **Lottizzanti**



PROGETTO **STRUMENTO URBANISTICO ESECUTIVO COMPARTO EDILIZIO C3/6**


DATA **MAG.2014** TAVOLA

DISEGNO : **INQUADRAMENTO TERRITORIALE**

SCALE **1: 4.000**

A

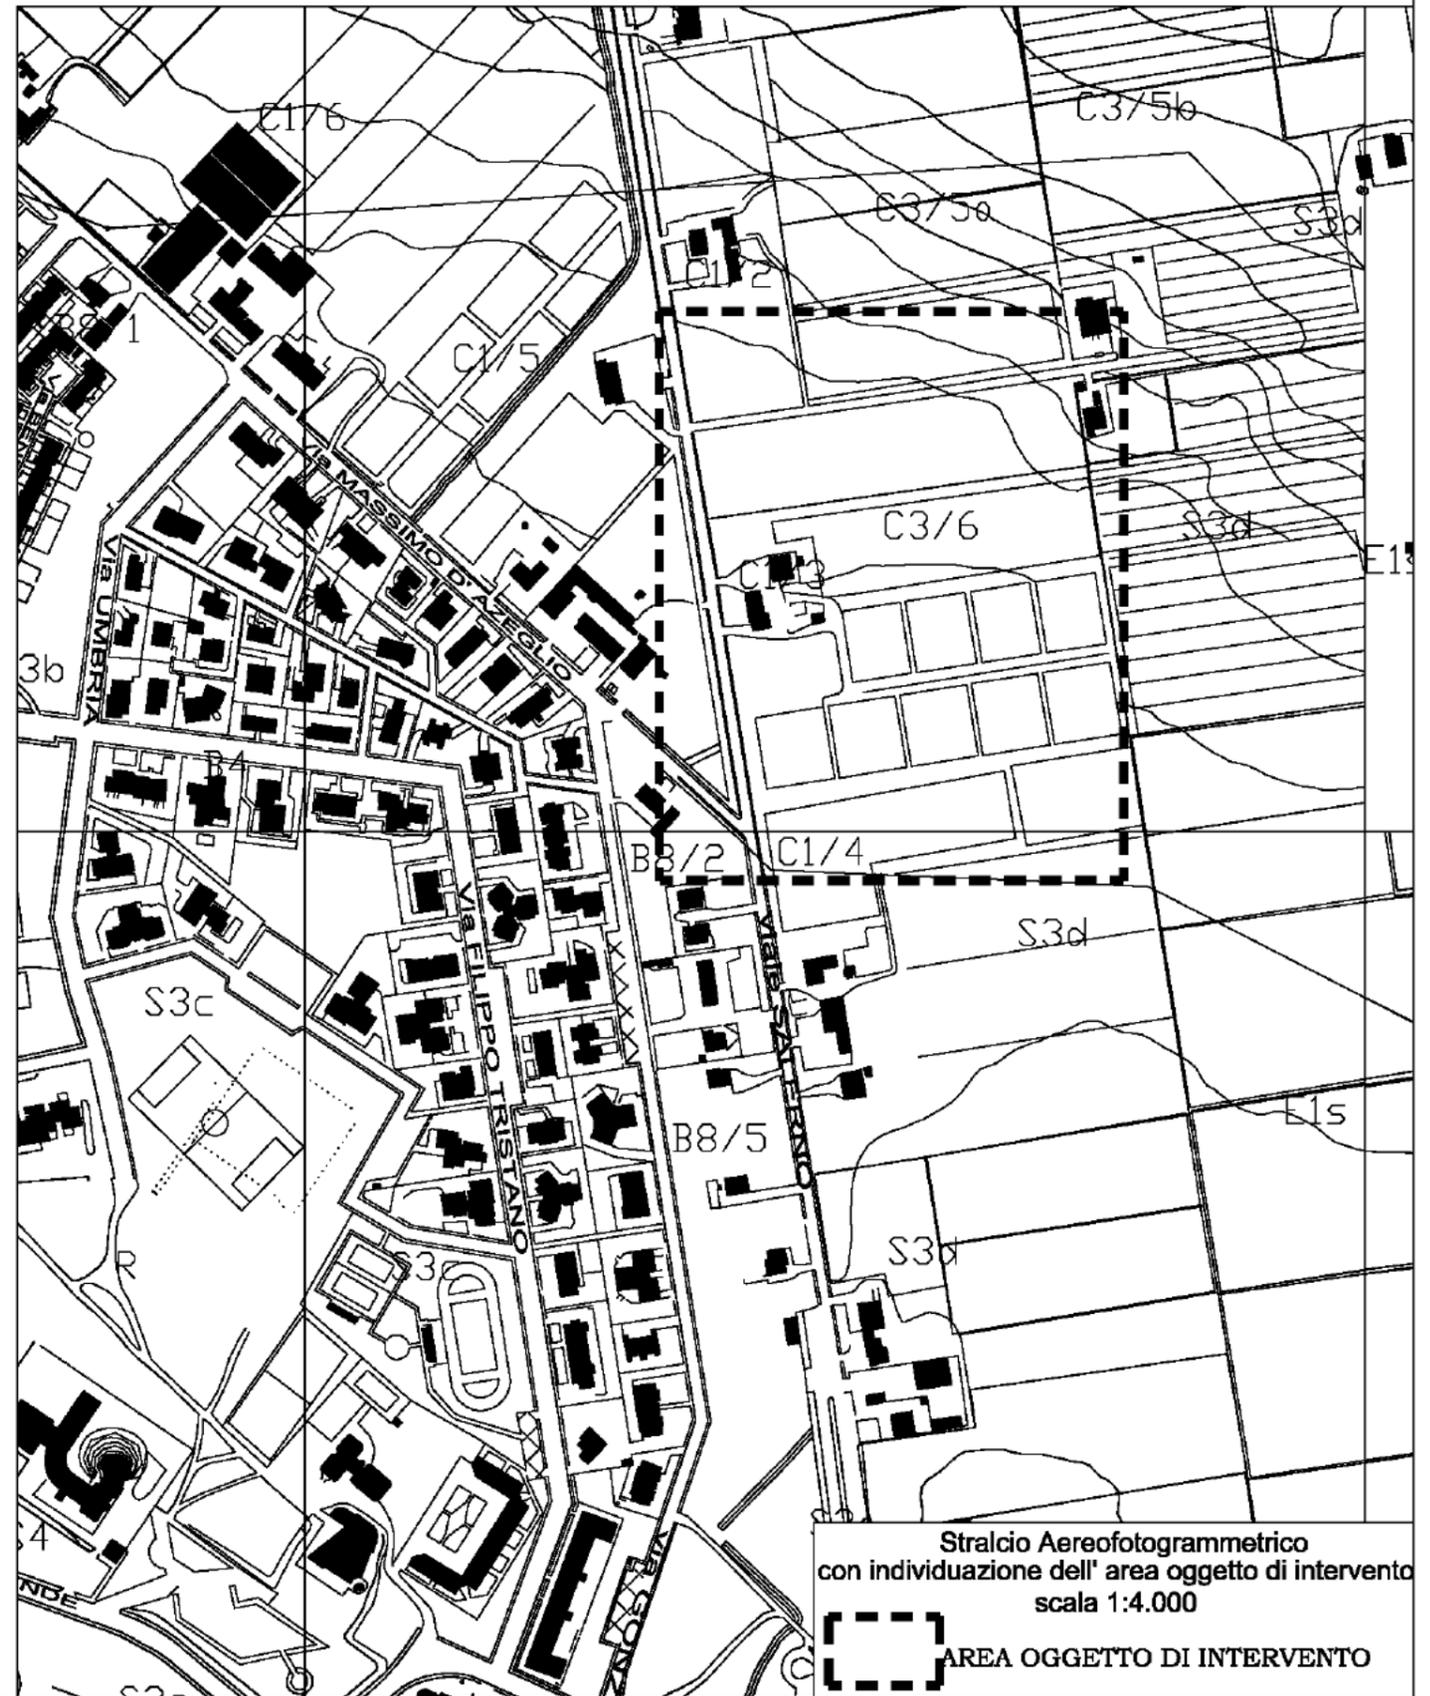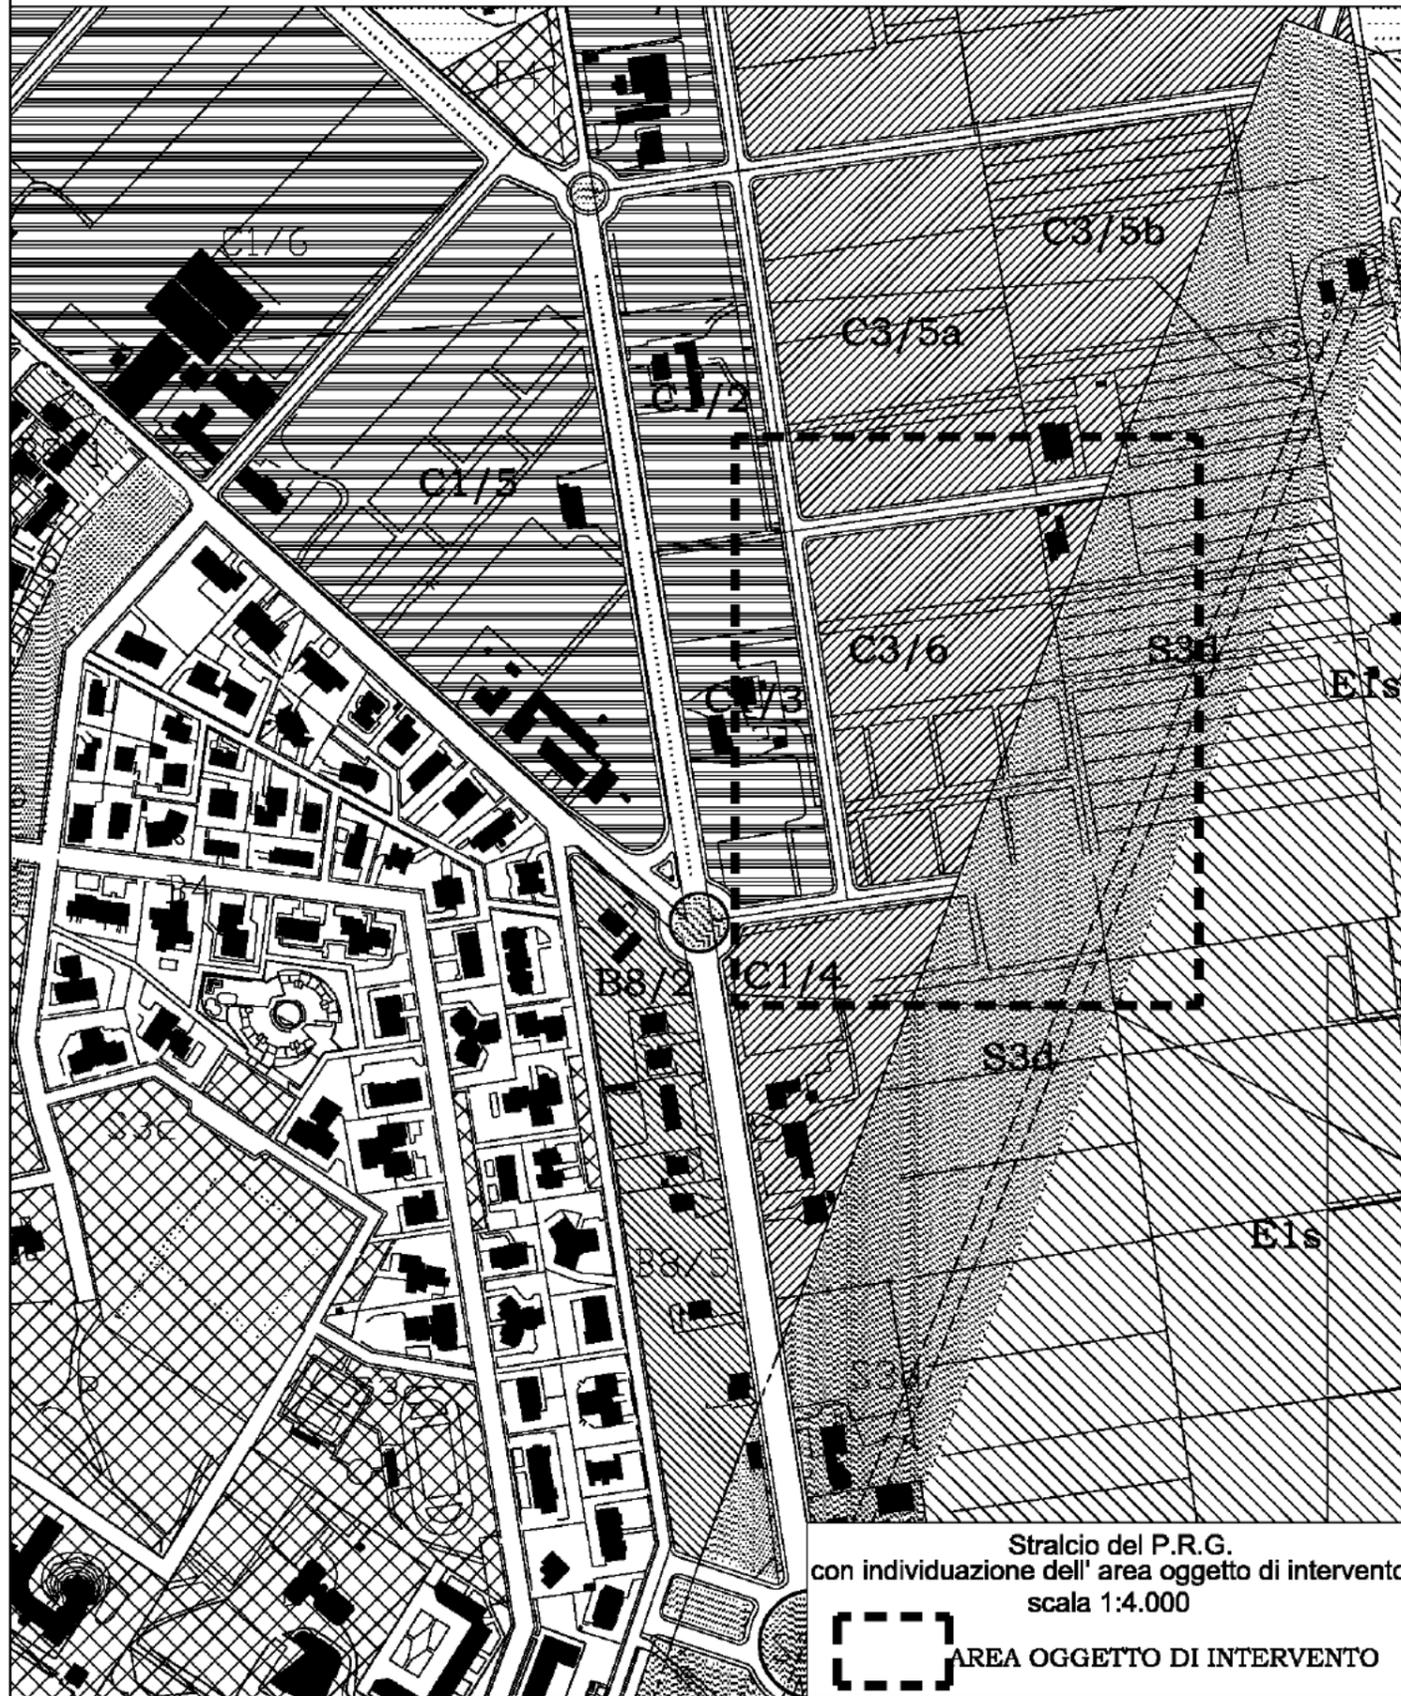

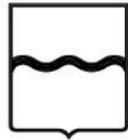

COMUNE DI : POLICORO

PROVINCIA DI: MATERA

COMMITTENTE: Lottizzanti

PROGETTO STRUMENTO URBANISTICO ESECUTIVO COMPARTO EDILIZIO C3/6

DATA MAG.2014 TAVOLA

DISEGNO : STRALCIO CATASTALE


SCALE 1: 1.000

B


VARIANTE TIPOLOGICA ai lotti edilizi B1-B2-B3 autorizzati con D.C.C. n.33 del 29/09/2004 di approvazione del Piano di Lottizzazione di iniziativa privata

Catasto	Titolarià	Ubicazione	Foglio	Particella	Sub	Classamento	Classe	Consistenza	Rendita
T	Proprieta' per 1/1	POLICORO (MT)	7	2605		FRUTTETO	1	9 are 24 ca	R.D.Euro:20,04 R.A. Euro: 8,59
T	Proprieta' per 1/1	POLICORO (MT)	7	2606		FRUTTETO	1	9 are 86 ca	R.D.Euro:21,39 R.A. Euro: 9,17
T	Proprieta' per 1/1	POLICORO (MT)	7	2607		FRUTTETO	1	11 are 92 ca	R.D.Euro:25,86 R.A. Euro: 11,08

VARIANTE alle Opere di Urbanizzazione (primaria e secondaria) del Piano di Lottizzazione (PdL) di iniziativa privata denominato C3/6 già autorizzate

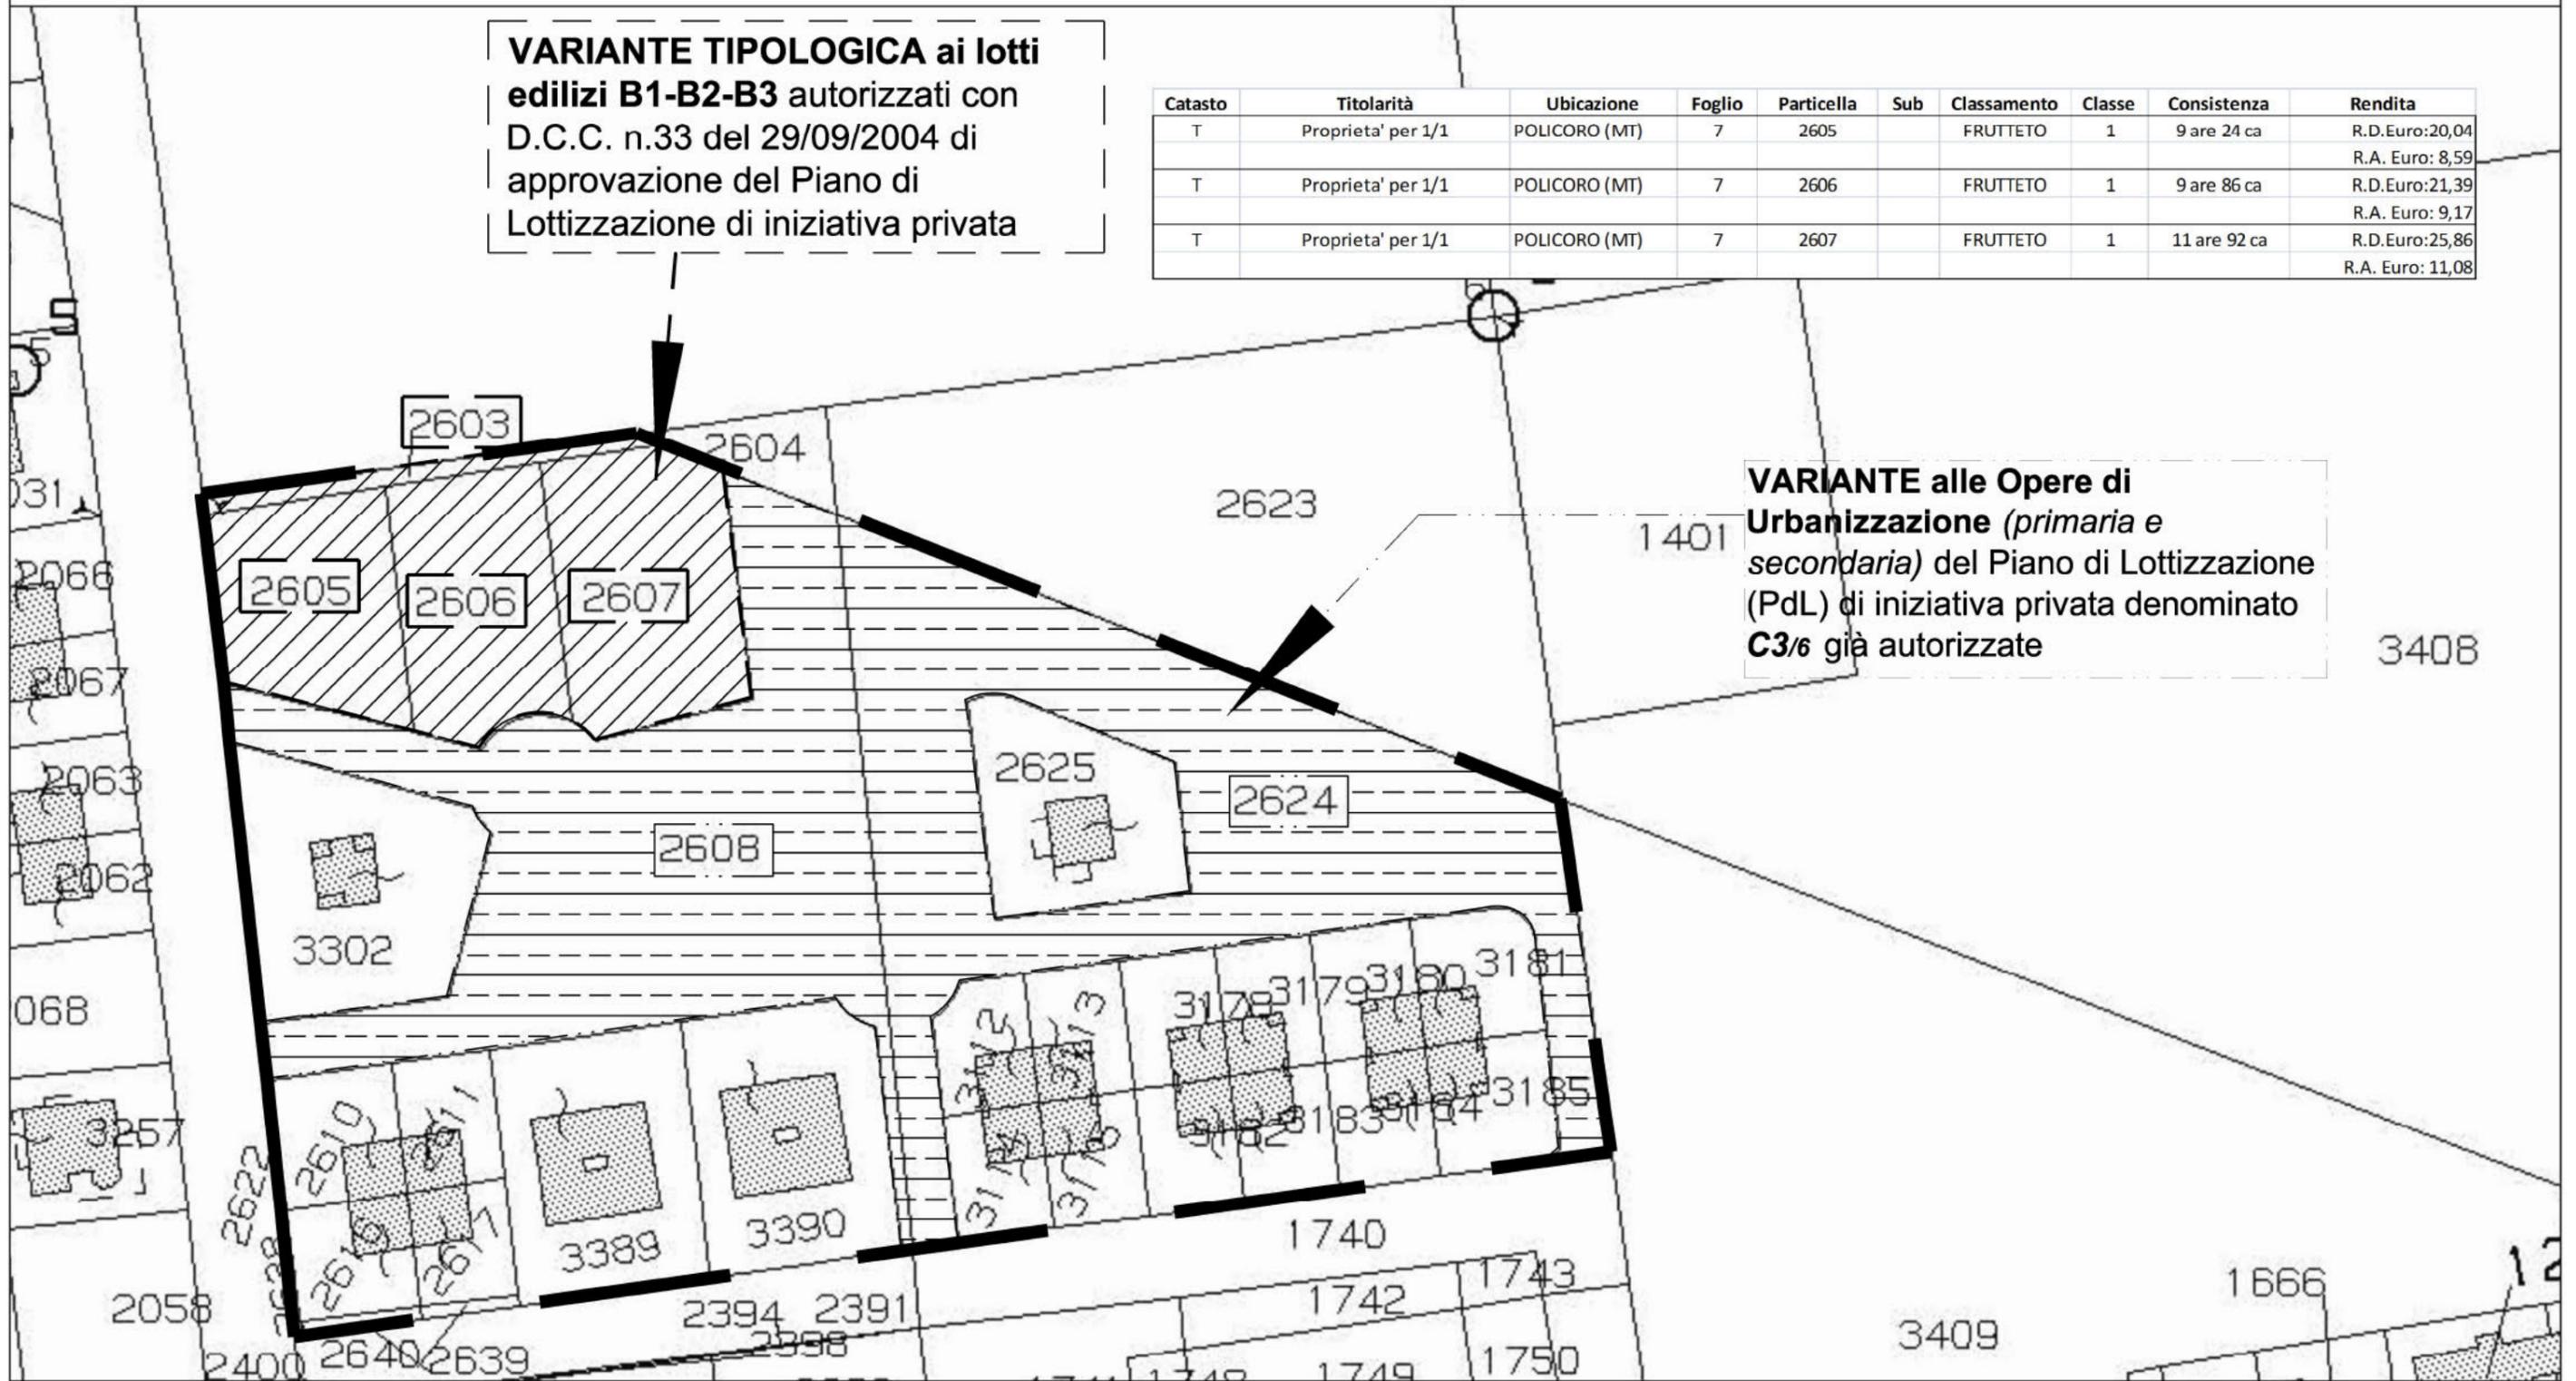

Planimetria Catastale aggiornata ed elenco Ditte Proprietarie con individuazione dell' area oggetto di intervento

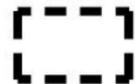

COMPARTO C3/6



AREA OGGETTO DI INTERVENTO

scala 1:1.000