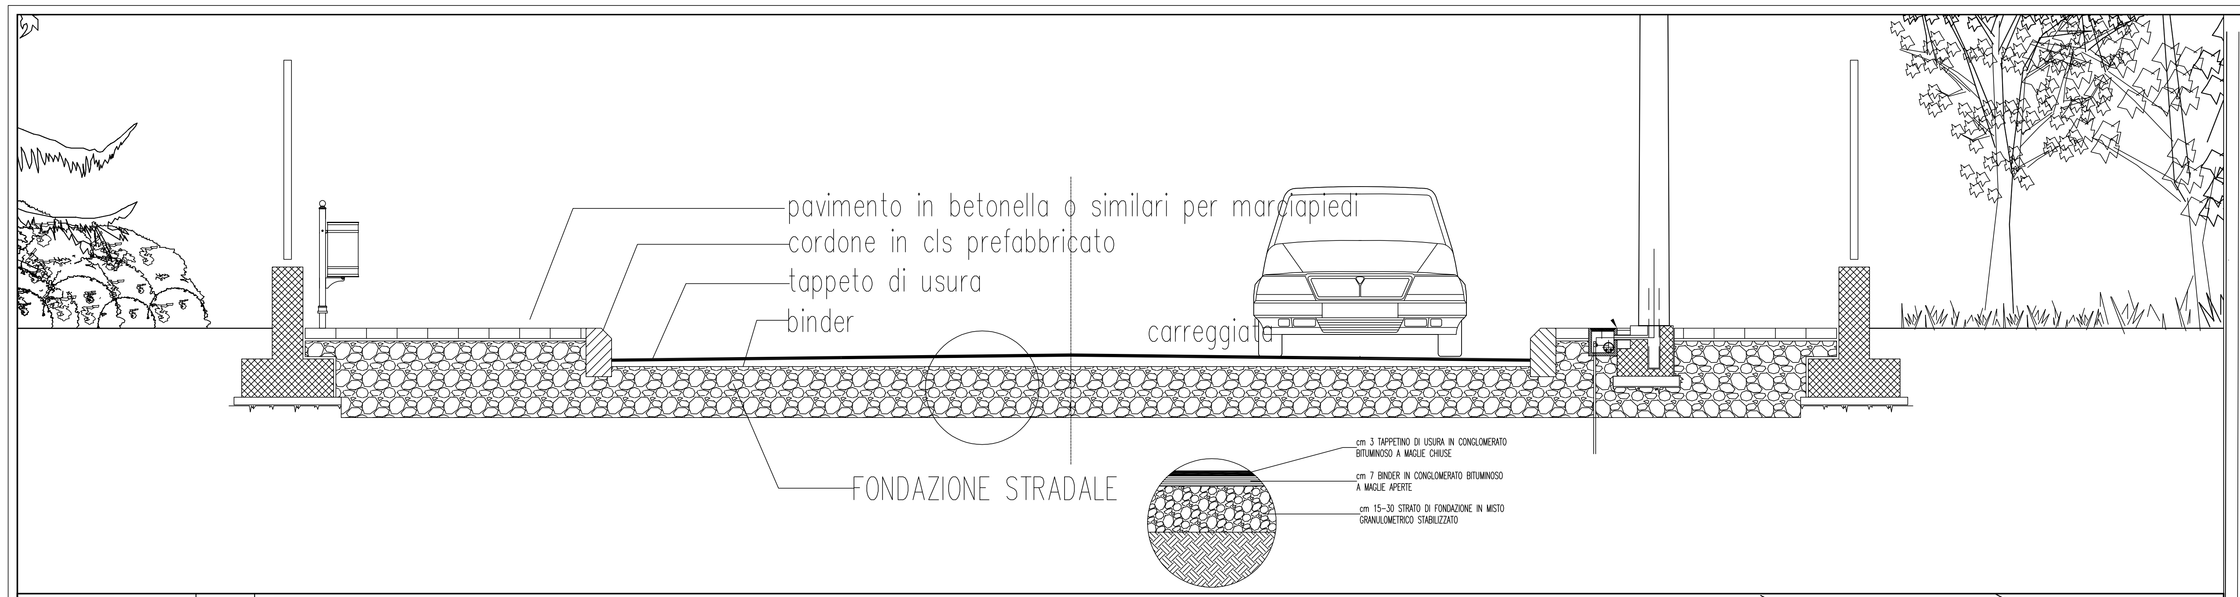

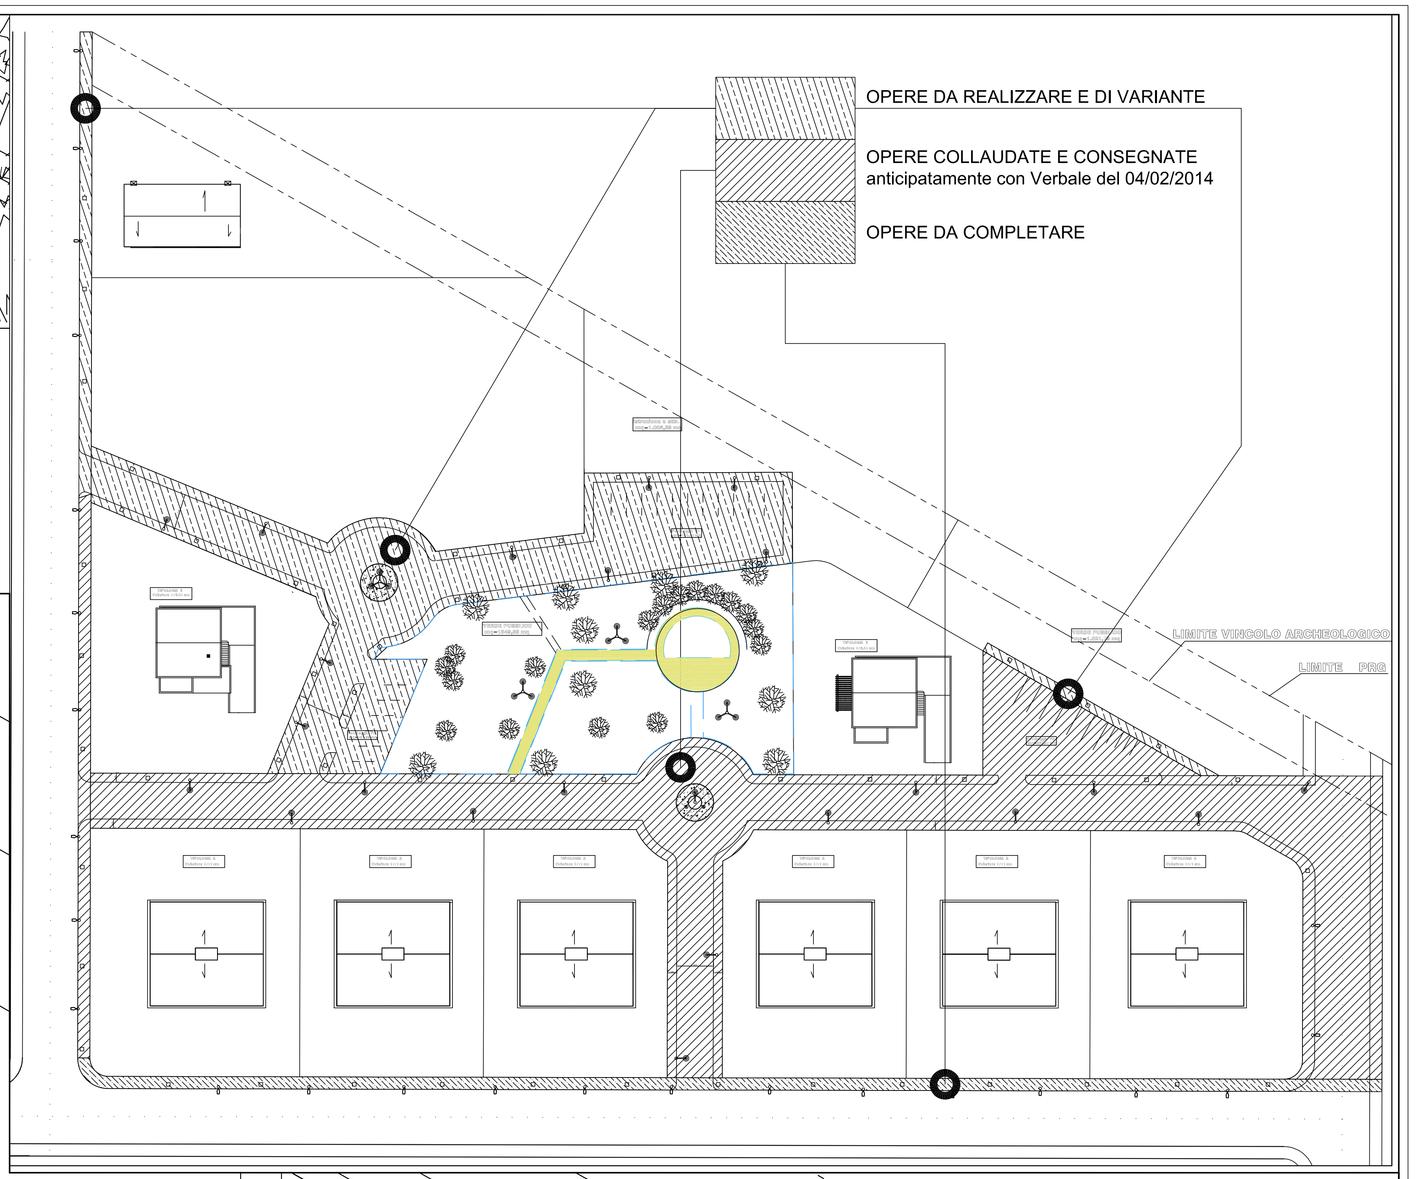

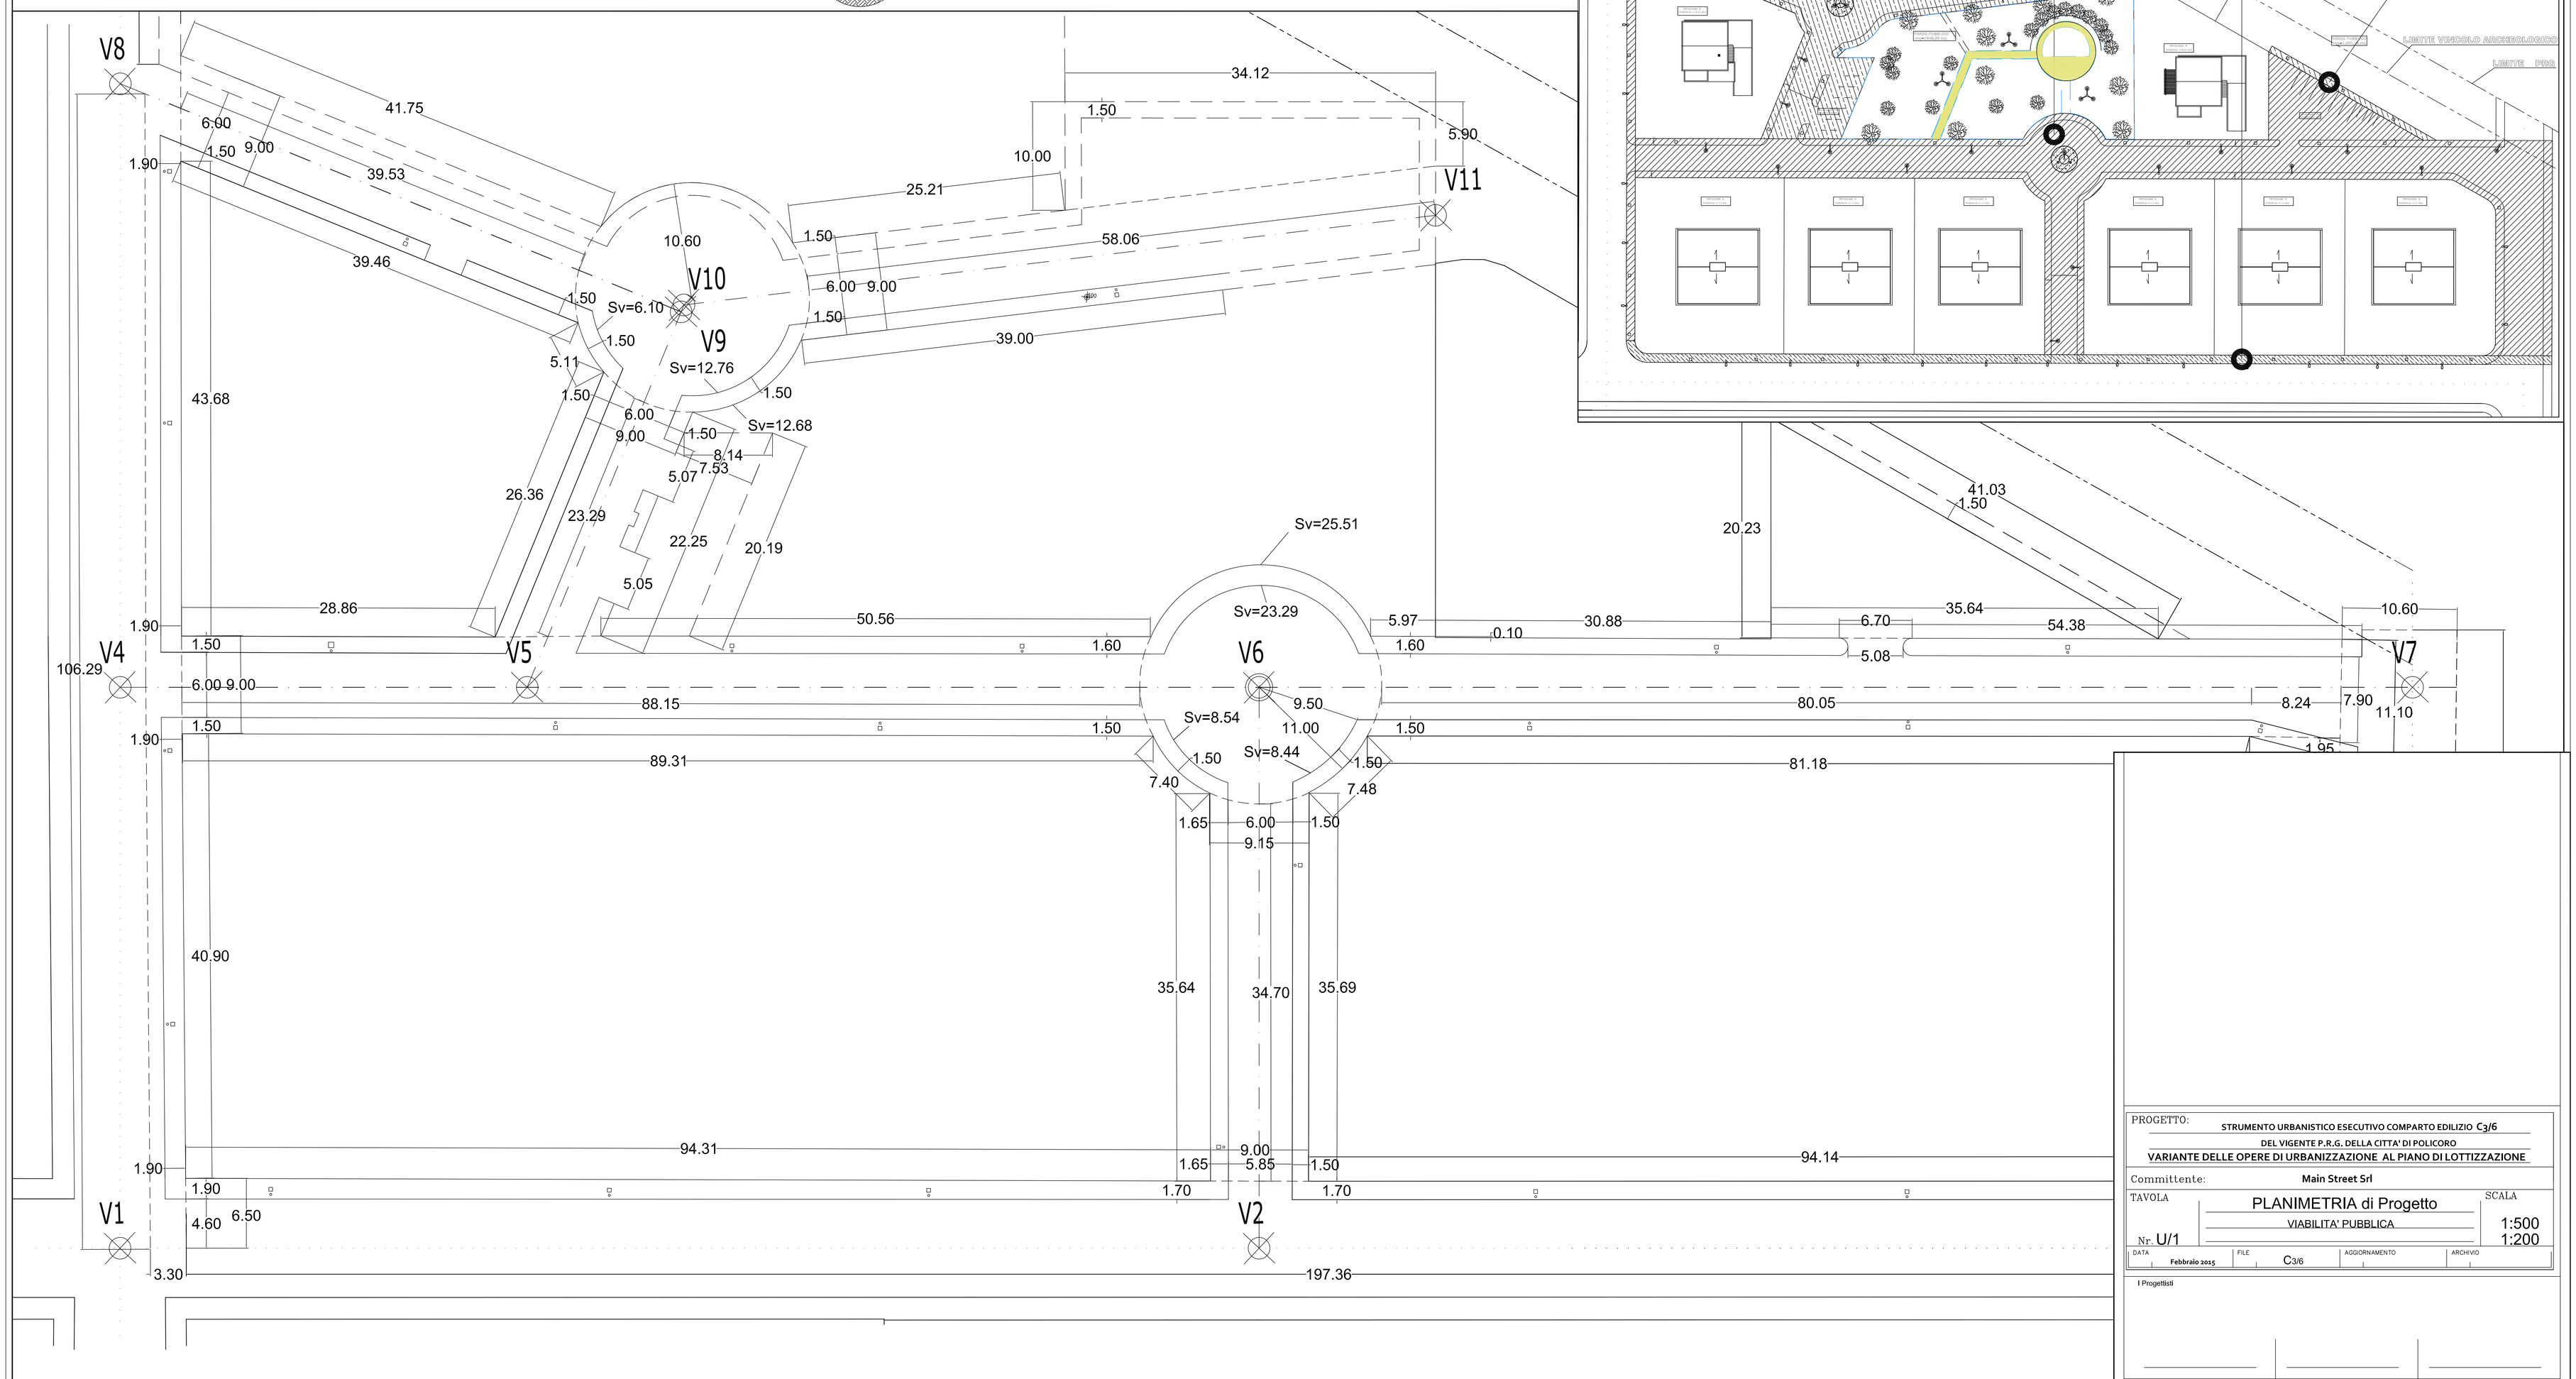

PROGETTO:
STRUMENTO URBANISTICO ESECUTIVO COMPARTO EDILIZIO C3/6
DEL VIGENTE P.R.G. DELLA CITTA' DI POLICORO
VARIANTE DELLE OPERE DI URBANIZZAZIONE AL PIANO DI LOTTIZZAZIONE

Committente: Main Street Srl

TAVOLA Nr. U/1

PLANIMETRIA di Progetto
VIABILITA' PUBBLICA

SCALA 1:500 1:200

DATA	FILE	AGGIORNAMENTO	ARCHIVIO
Febbraio 2015	C3/6		

I Progettisti