Pianta

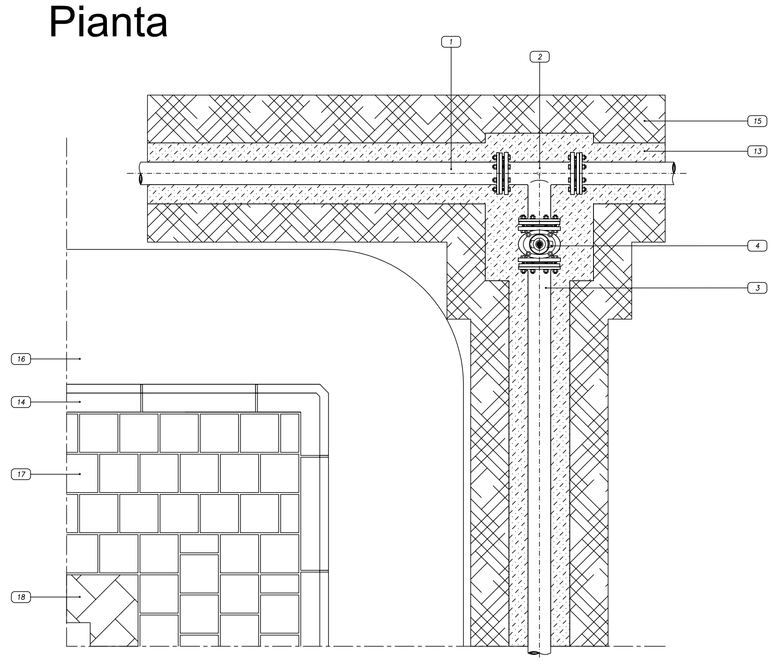

LEGENDA
1 Tubo in ghisa condotta adduttrice
2 Tes di derivazione a flange
3 Tubo in ghisa condotta derivata DN100
4 Saracinesca a cuneo gommato
5 Tubo riparatore fi 40 con campana in PVC
6 Asta di manovra
7 Piastra in calcestruzzo 40x10 cm
8 Chiusino in ghisa D400 – fi 90 x h 200
9 Manto d'usura
10 Binder
11 Fondazione stradale
12 Rinterro con materiali provenienti dagli scavi
13 Sabbia vagliata
14 Cordonata marciapiede
15 Terreno
16 Cunetta alla francese
17 Pavimentazione marciapiede
18 Recinzione

Derivazione da condotta adduttice con saracinesca d'intercettazione sottosuolo

Scala 1:20

Sezione

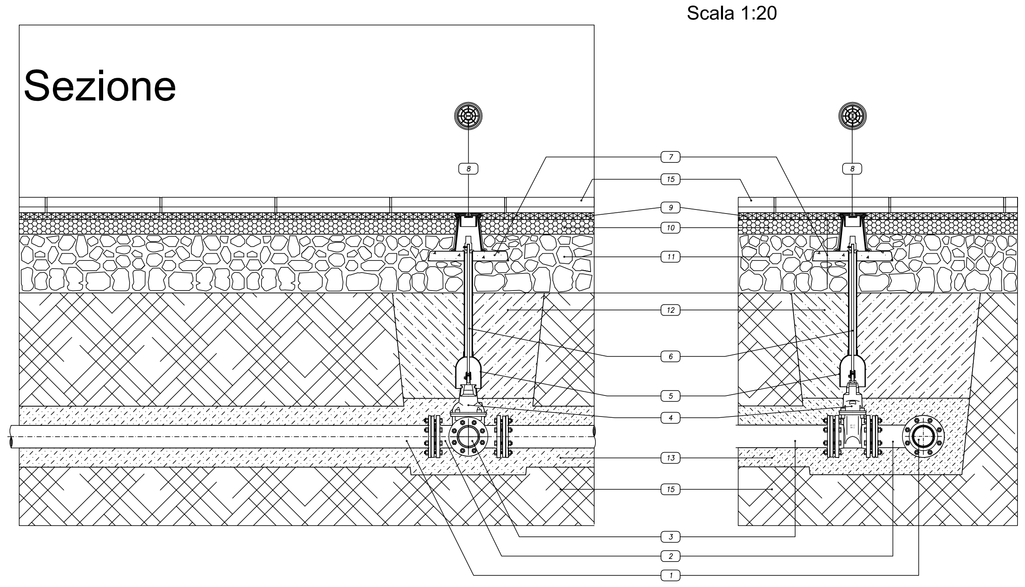

Derivazione idrante antincendio sottosuolo

Scala 1:20

LEGENDA
1 Terreno
2 Letto e rinfianco in sabbia
3 Raccordo a S di livellamento
4 Base di appoggio in cls
5 Curva 90° a due flange con supporto
6 Pavimentazione marciapiede
7 Battuto di sottofondo
8 Chiusino in Ghisa C250
9 Idrante sottosuolo – DN 50
10 Basamento chiusino in cls
11 Magrone di sottofondo
12 Cordonata stradale
13 Fondazione cordonata in cls
14 Cunetta alla francese
15 Manto d'usura
16 Massicciata stradale
17 Binder
18 Tubo DN 60
19 Tes DN 100 con diramazione DN 60
20 Reinterro con materiali provenienti dagli scavi

Pianta

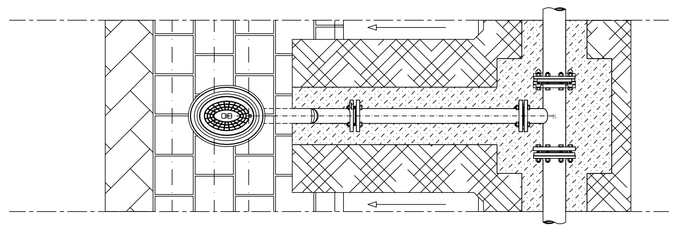

Sezione

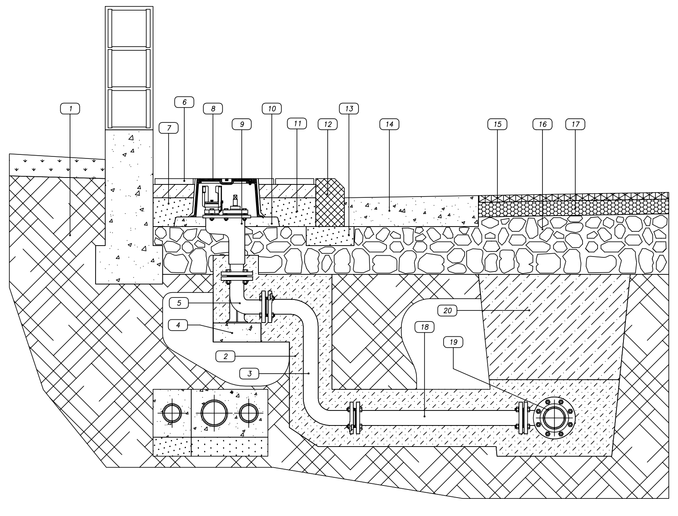

Derivazioni allacci privati con collare di presa

Scala 1:20

LEGENDA	
1 Armadio da incasso in lamiera zincata	15 Sportello in Vetroresina 35x35 cm
2 Tes 1/2"	16 Muratura di recinzione
3 Gomito 1/2"	17 Manto d'usura
4 Valvola di ritegno Europa 1/2	18 Binder
5 Tubo acciaio zincato 1/2"	19 Massicciata stradale
6 Valvola a sfera MF 1/2"	20 Cunetta alla francese
7 Contatore a lettura frontale	21 Pavimentazione marciapiede
8 Gomito per PE multistrato filettato F-32 mmx1"	22 Battuto di sottofondo
9 Tubo Polietilene Multistrato 32 mm	23 Magrone di sottondo
10 Collare di presa staffa Inox	24 Cordonata marciapiede
11 Valvola a sfera MM 1"	25 Fondazione cordonata
12 Chiusura con chiave triangolare	26 Terreno
13 Valvola a sfera piombabile MF 1/2"	27 Reinterro con materiali provenienti dagli scavi
14 Sfiato Resko	28 Sabbia vagliaata

Pianta

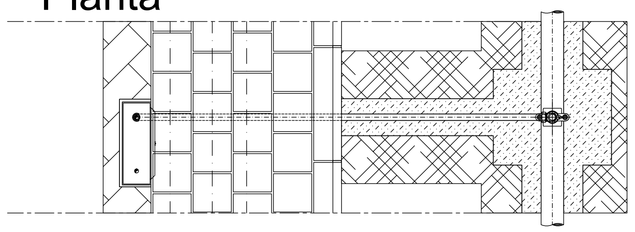

Sezione

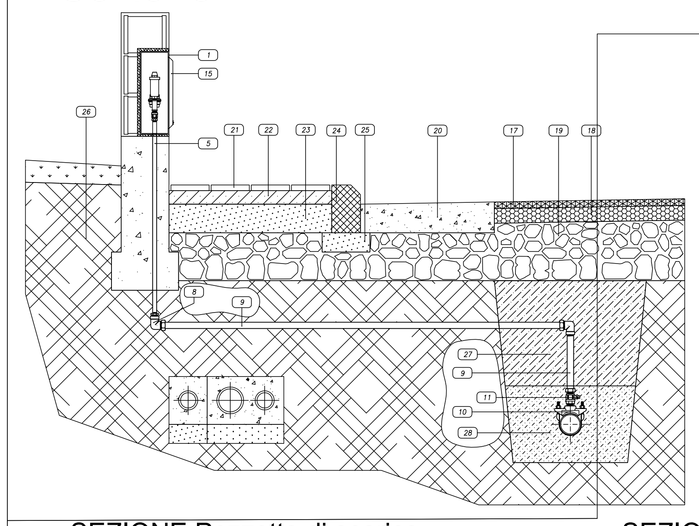

LEGENDA
1 Curva DN 100
2 Saracinesca a cuneo gommato – DN 100
3 Tes flangiato – DN 100
4 Fondazione stradale
5 Binder
6 Manto d'usura
7 Fissaggi in acciaio Ø 10 ogni 12 cm
8 Gradino in acciaio rivestito in Polietilene
9 Chiusino in ghisa D400 – int. 600 mm
10 Soletta in CLS armata
11 Pozzetto in CLS
12 Griglia sifonata
13 Supporto Tes
14 Condotta adduttrice
15 Sabbia vagliata
16 Sfiato

SEZIONE Pozzetto di scarico

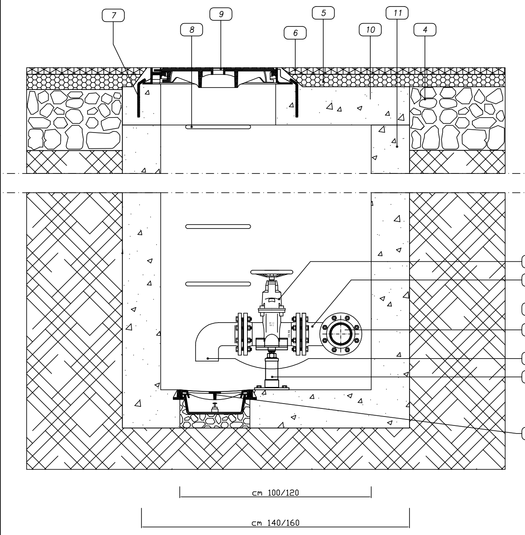

SEZIONE Pozzetto di scarico

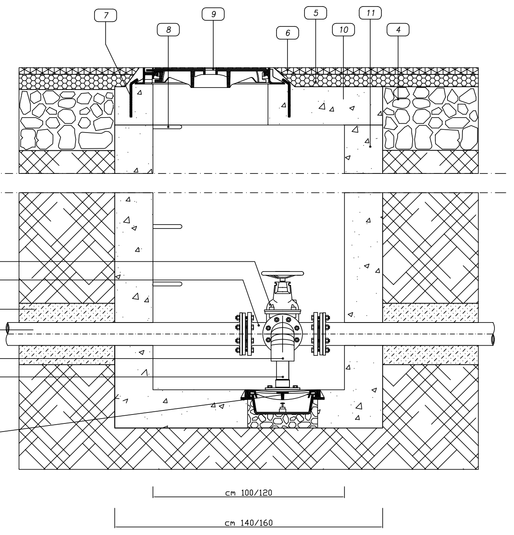

Gruppo contatore - utenza singola
Sportello 35x35 in vetroresina

Scala 1:20

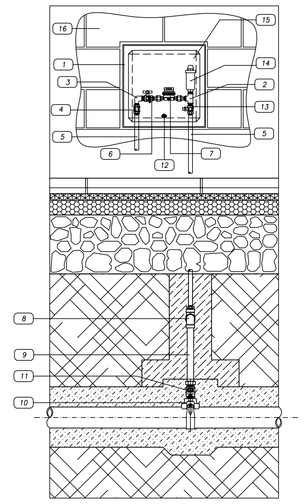

PIANTA Pozzetto di scarico / sfiato

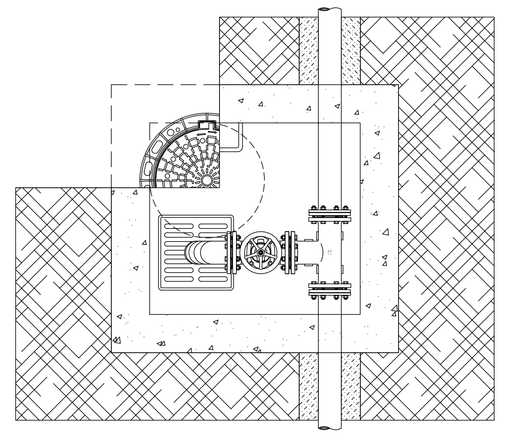

SEZIONE Pozzetto di sfiato

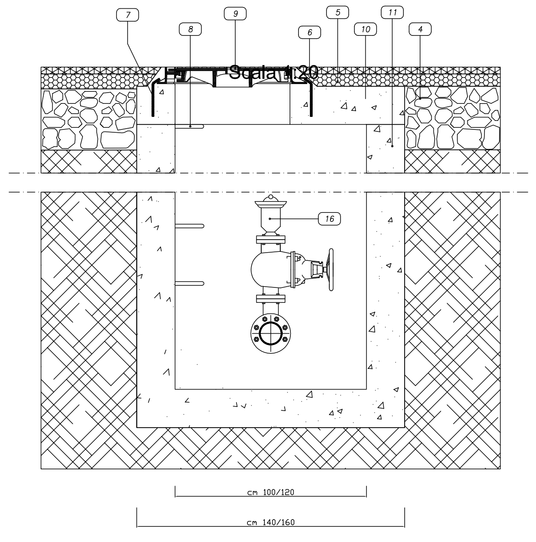

PIANTE E SEZIONI STRADALI TIPO

Scala 1:50

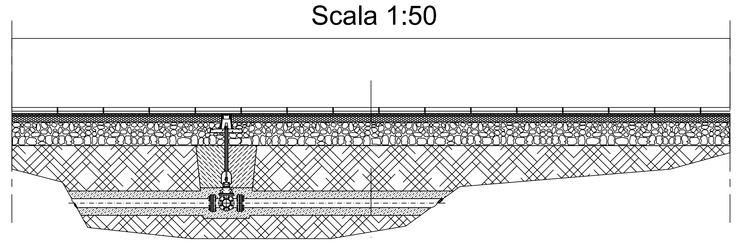

Derivazione con saracinesca d'intercettazione

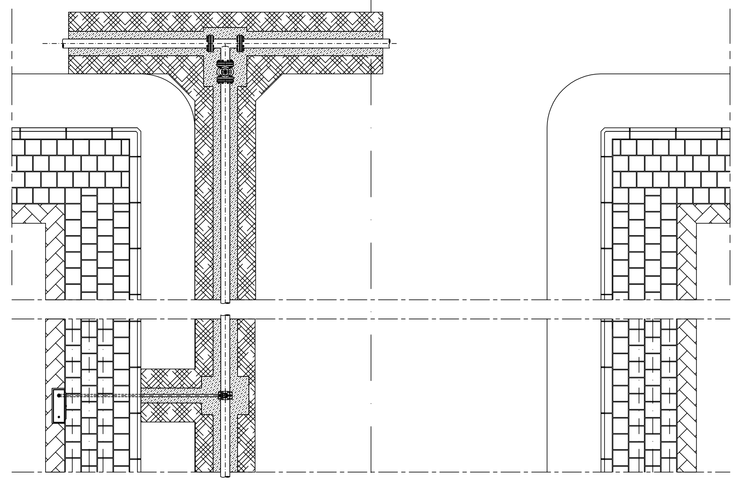

Allacci privati

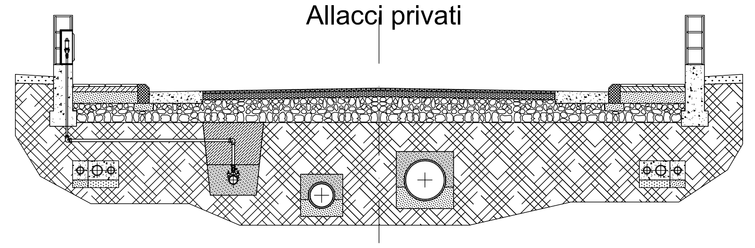

LEGENDA

ALLEGATO 3

ALLACCIO IDRICO IN PEAD SU TRONCO IN GHISA

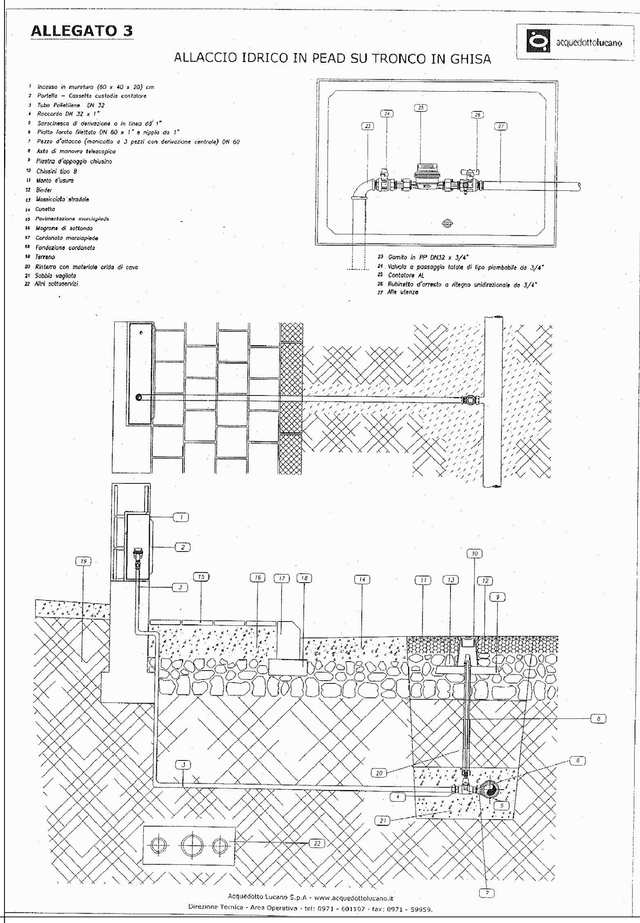

PROGETTO:	STRUMENTO URBANISTICO ESECUTIVO COMPARTO EDILIZIO C3/6 DEL VIGENTE P.R.G. DELLA CITTA' DI POLICORO VARIANTE DELLE OPERE DI URBANIZZAZIONE AL PIANO DI LOTTIZZAZIONE	
Committente:	Main Street Srl	
TAVOLA U/5	PARTICOLARI COSTRUTTIVI DELLE CONDOTTE IDRICHE E FOGNARIE.	SCALA VARIE
FEBB.2015	FILE	AGGIORNAMENTO / ARCHIVIO

I Progettisti

TUTTI I DIRITTI SONO RISERVATI – VIETATA LA RIPRODUZIONE ANCHE PARZIALE