


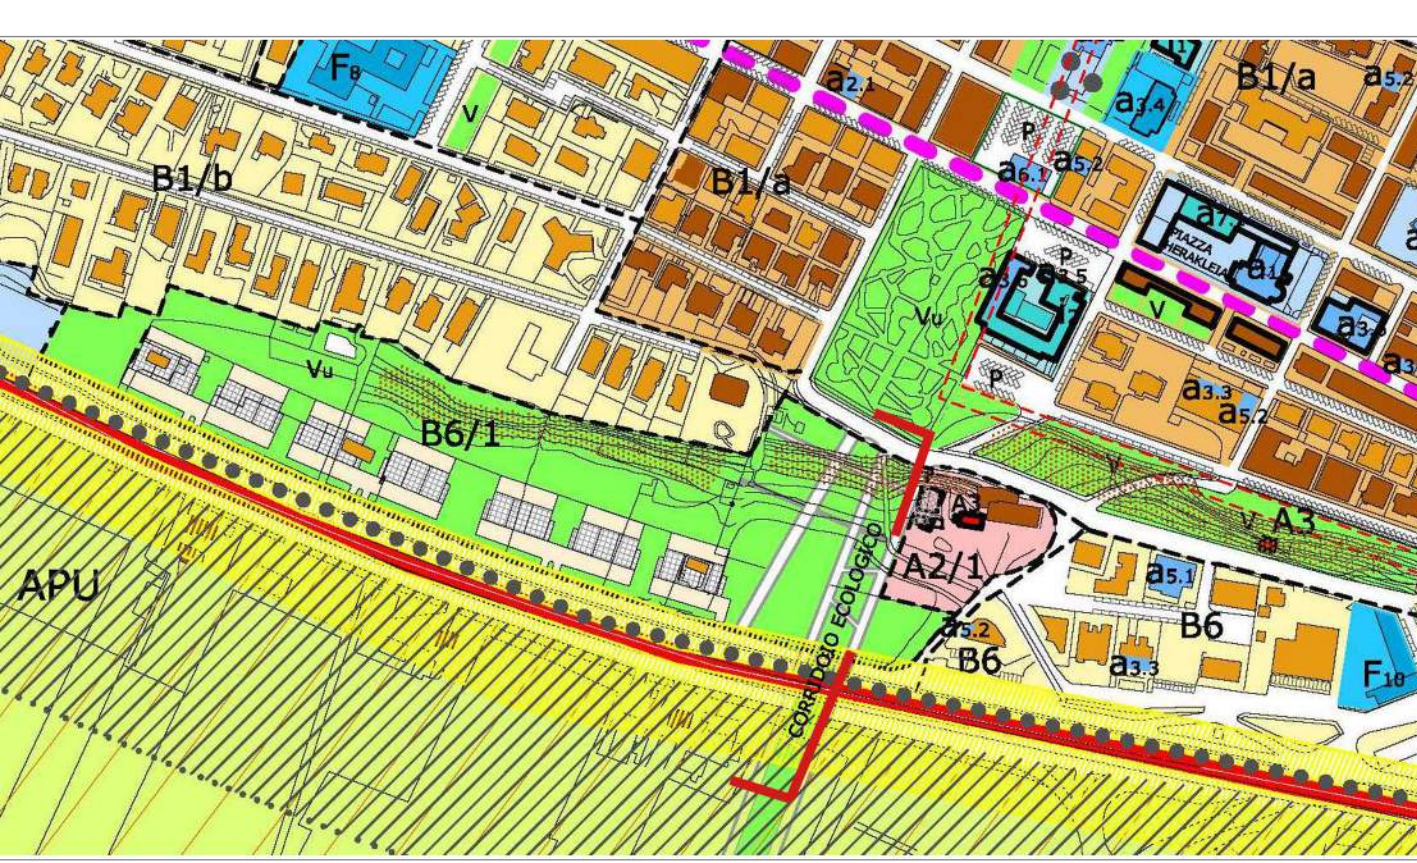


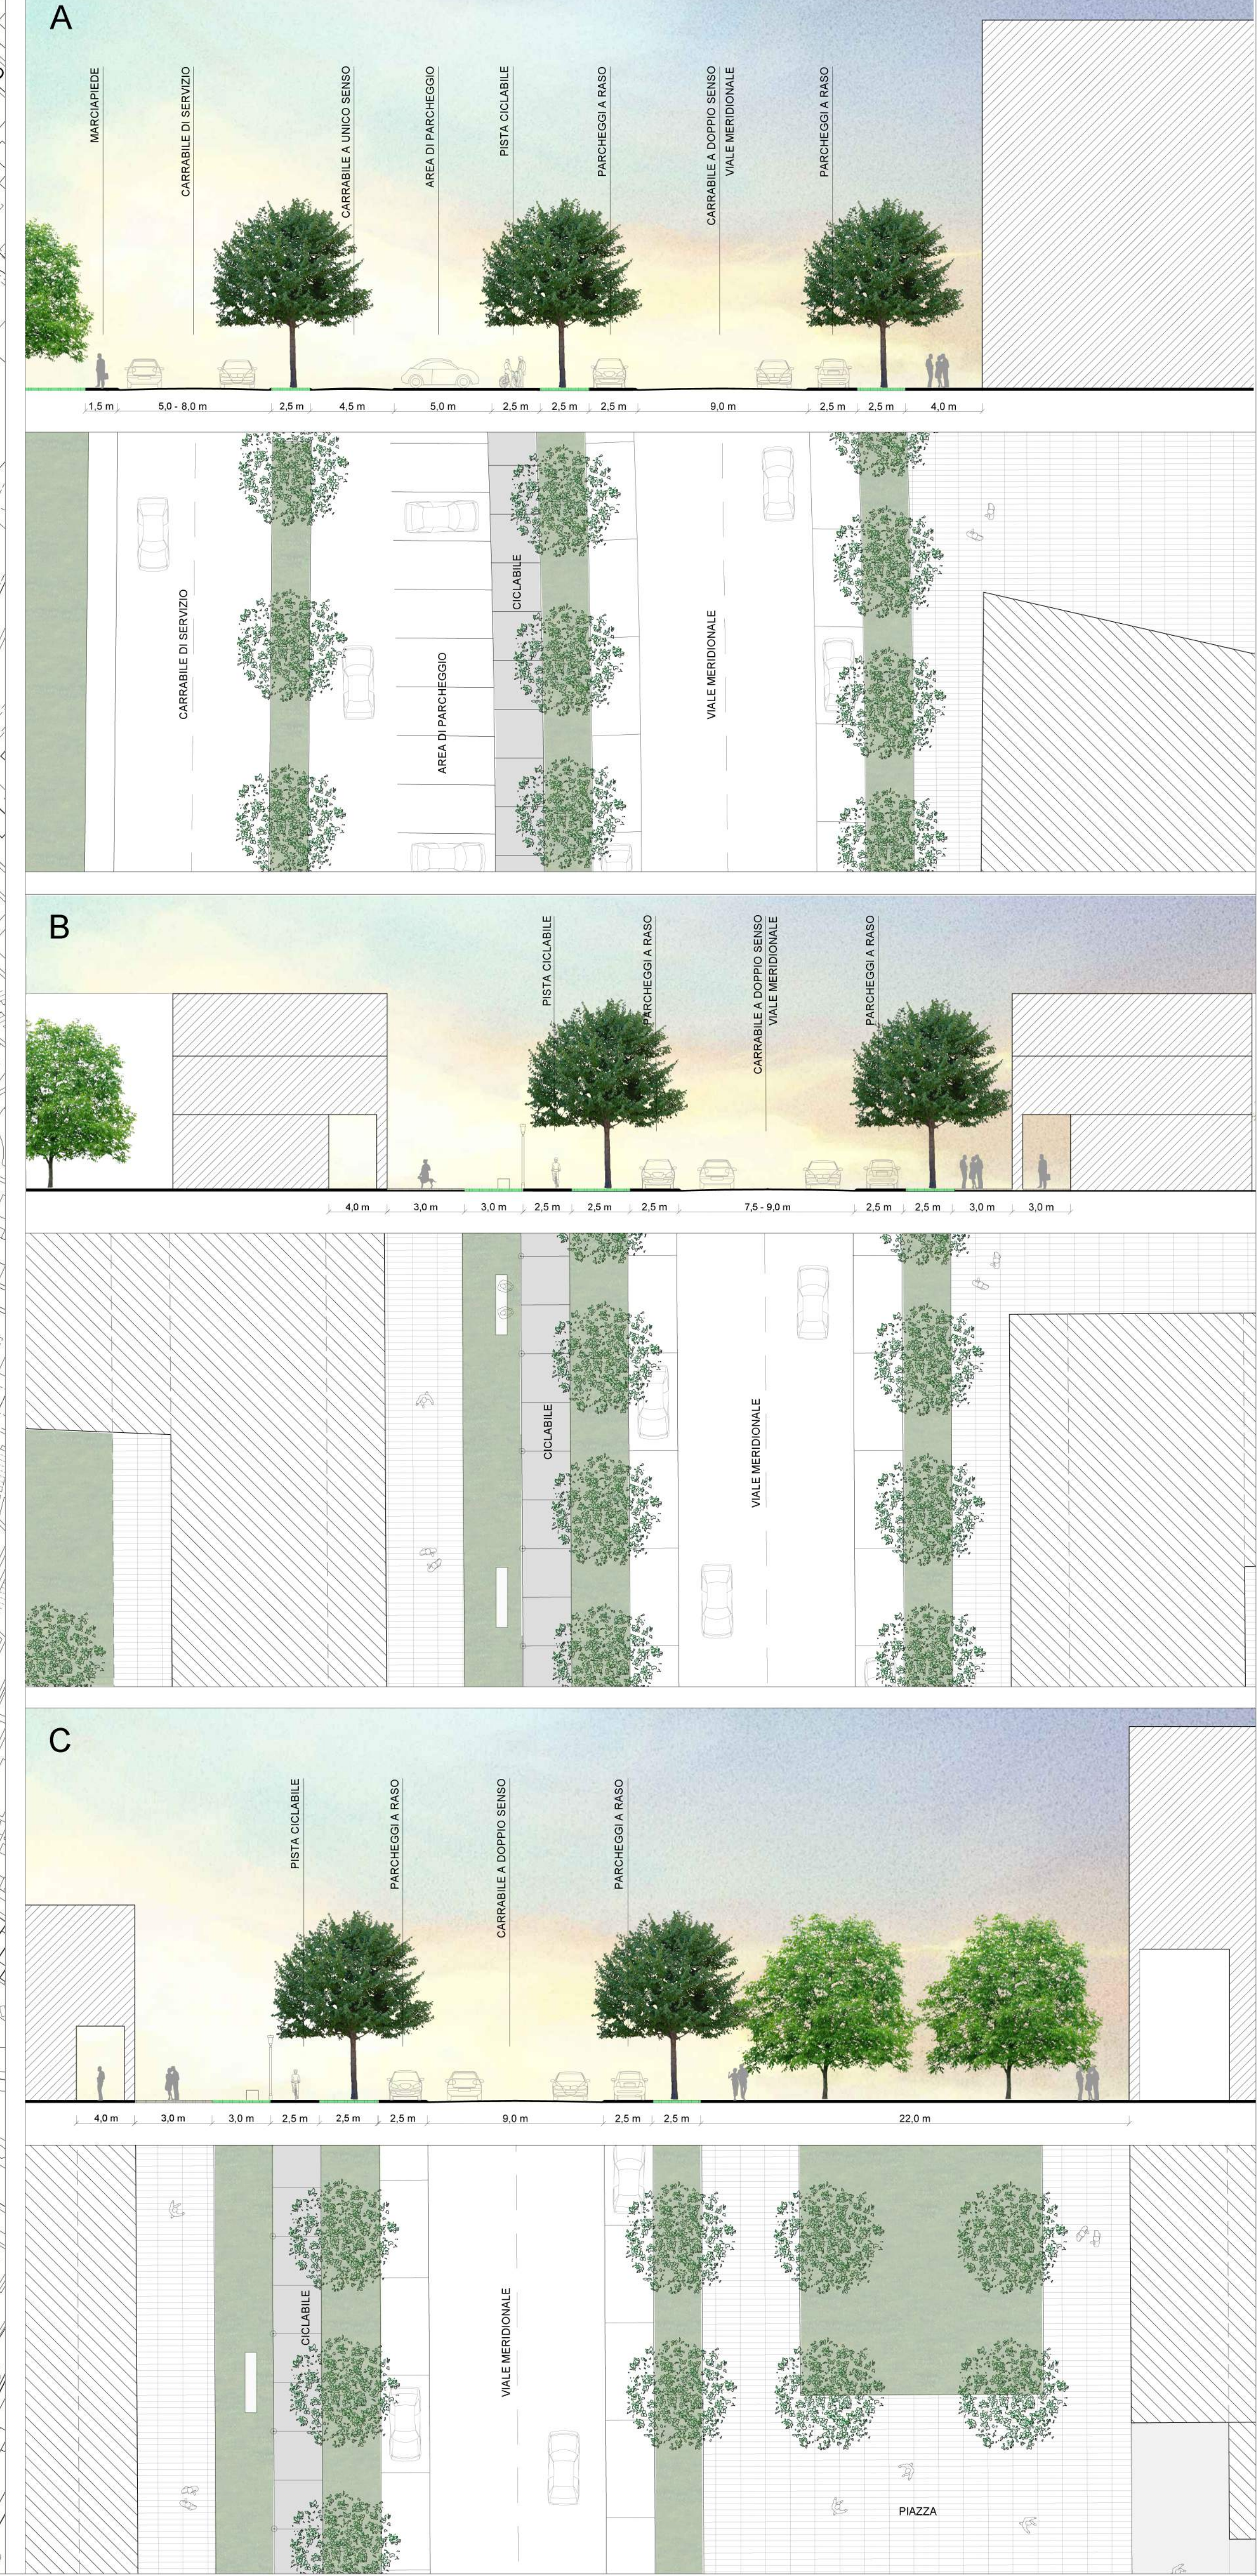

SEZIONE DEL CORRIDOIO ECOLOGICO SULLA SS 106 JONICA 1:500

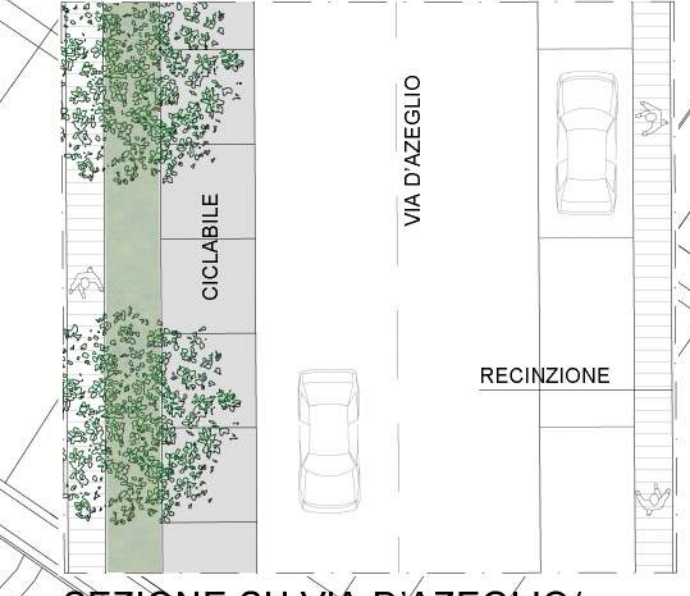

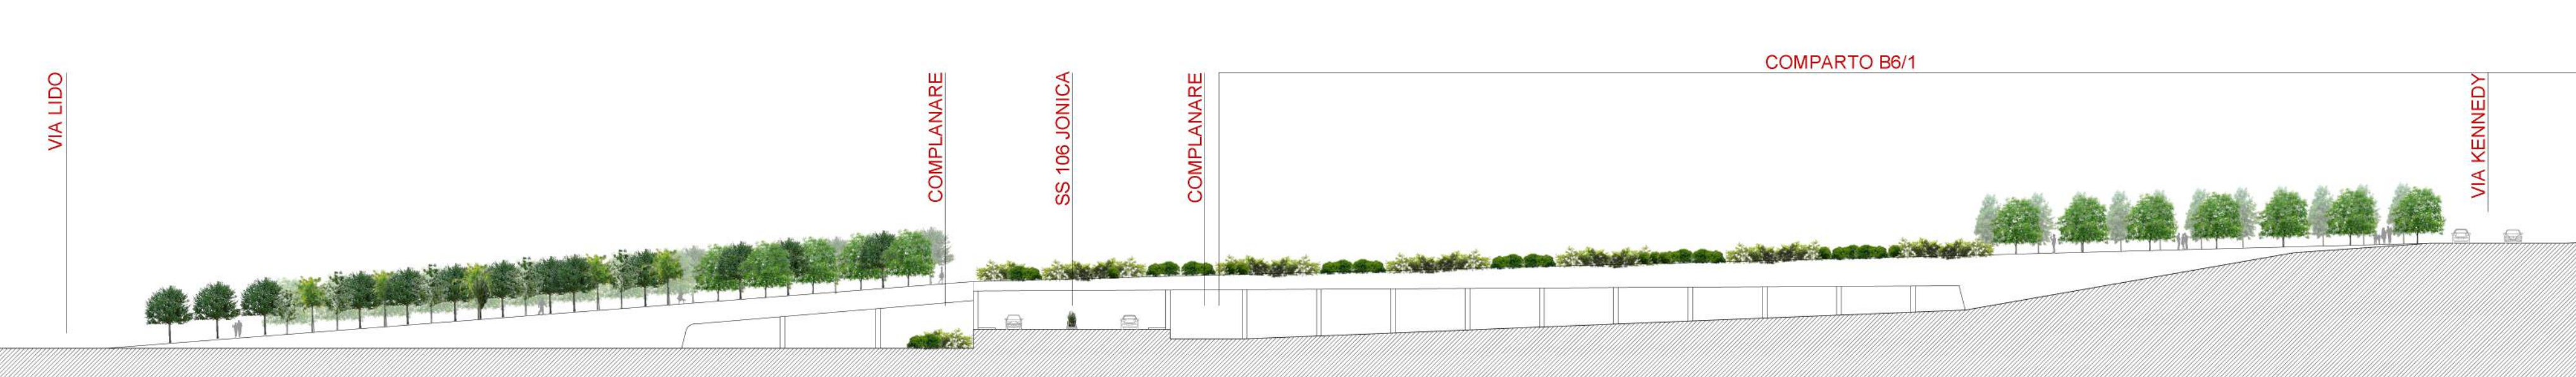

CITTA' DI POLICORO
PROVINCIA DI MATERA

REGOLAMENTO URBANISTICO

L.R. n. 23/1999

Progettista Arch. Lorenzo ROTA	Consulenti Ing. Nicolino TARSIA Ing. Nicola MONTESANO Geol. Vincenzo RINALDI	Collaboratori Ing. Giuliana MOREA	R.U.P. Ing. Salvatore Pietrantonio DEMARCO
-----------------------------------	---	--------------------------------------	--

COMPARTI DELLA
DORSALE MERIDIONALE
PLANIMETRIA

DATA
AGGIORNAMENTI
SCALA

Marzo 2014
ARCHIVIO
58U
1:2000

TAVOLA
P3.A