



REGIONE BASILICATA
COMUNE DI POLICORO

PIANO PARTICOLAREGGIATO ESECUTIVO
"AMBITO POLICORO"
Fase di definizione del progetto

SCHEDE PROGETTO - ALBUM DELLE RAPPRESENTAZIONI
TRIDIMENSIONALI DEL PAESAGGIO DI PROGETTO

PROGETTISTA INCARICATO:
Arch. Luigi ACITO
Studio Architetti Associati Matera

COLLABORATORI:
Ing. Giuliana MOREA
Ing. Alessandro DITTONI
Arch. Lorenzo M. CREANZA

DATA:	AGGIORNAMENTI:	ARCHIVIO:	SCALA:	ELABORATO
Giugno 2015		60U		C

ELENCO SCHEDE PROGETTO

- 1

NUCLEO EX ZUCCHERIFICIO - ESEMPIO DI RECUPERO DELL'OPIFICIO ORIGINARIO:

PLANIMETRIA - PROSPETTI - SEZIONI - RENDER
- 2

NUCLEO EX ZUCCHERIFICIO - ESEMPIO DI UTILIZZAZIONE EDILIZIA DEI LOTTI PER EDIFICIRESIDENZIALI IN LINEA:

PLANIMETRIA - PROSPETTO - SEZIONE - PIANTE
- 3

ESEMPI DI UTILIZZAZIONE EDILIZIA DEI LOTTI PRODUTTIVI

STRALCIO DEL PIANO - UNITA' EDILIZIA DI TIPO "A" E "B" - ASSONOMETRIE
- 4

AREA DELLA STAZIONE FERROVIARIA: ESEMPIO DI SISTEMAZIONE

PLANIMETRIA - PIANTA - SEZIONE - RENDER
- 5

TRANSECT VIALE DIRETTORE LIDO

PIANTA - SEZIONE - DETTAGLIO - RENDER
- 6

TRANSECT DEL VIALE CENTRALE (ULTIMO MIGLIO):

PIANTA - SEZIONE - RENDER
- 7

NUCLEO LIDO - ESEMPIO DI UTILIZZAZIONE EDILIZIA DEI LOTTI PER EDIFICI ALBERGHIERI E SERVIZI TURISTICI:


PLANIMETRIA - PROSPETTO - SEZIONE - PIANTE
- 8

PIAZZA CENTRALE DEL LUNGOMARE:


PLANIMETRIA - SEZIONI - RENDER
- 9

AREE AGRICOLE - ESEMPI DI RIORGANIZZAZIONE DEL NUCLEO INSEDIATIVO DELLA RIFORMA FONDIARIA:

PLANIMETRIA - PROFILO - ASSONOMETRIA - RENDER

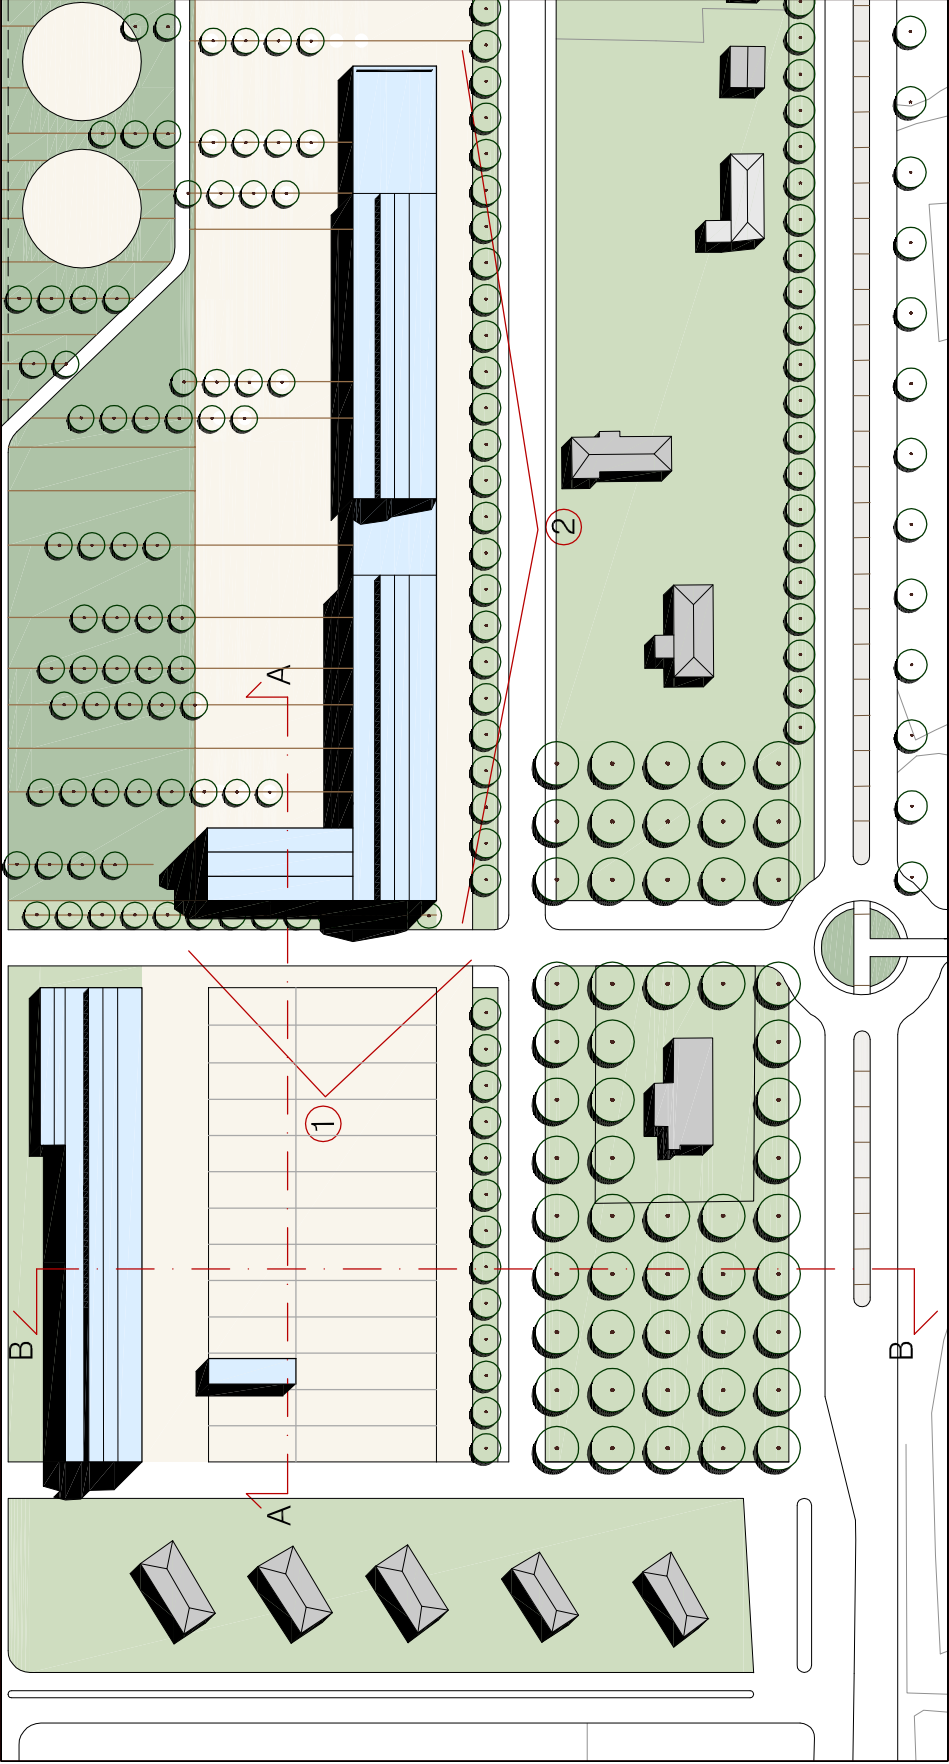


PLANIMETRIA

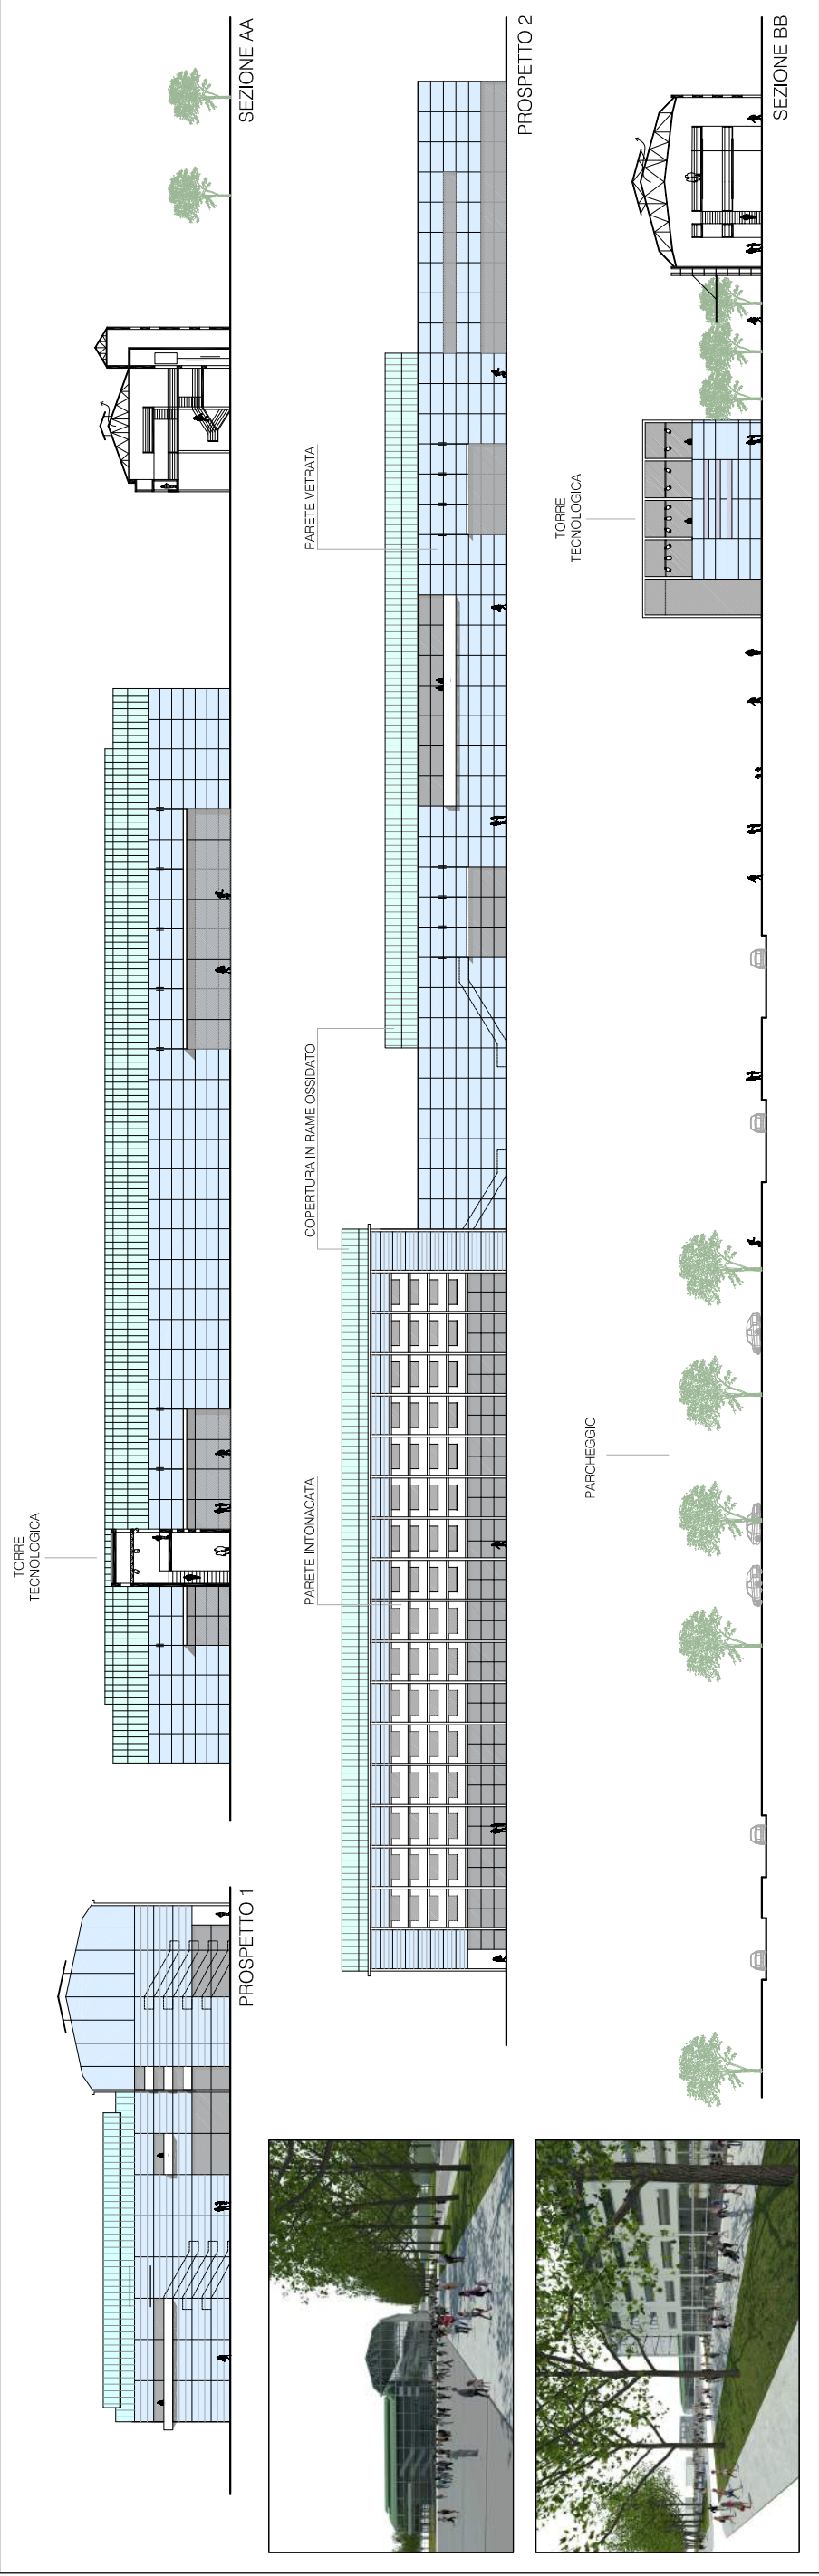


PROSPETTI - SEZIONI


PROSPETTO SUD

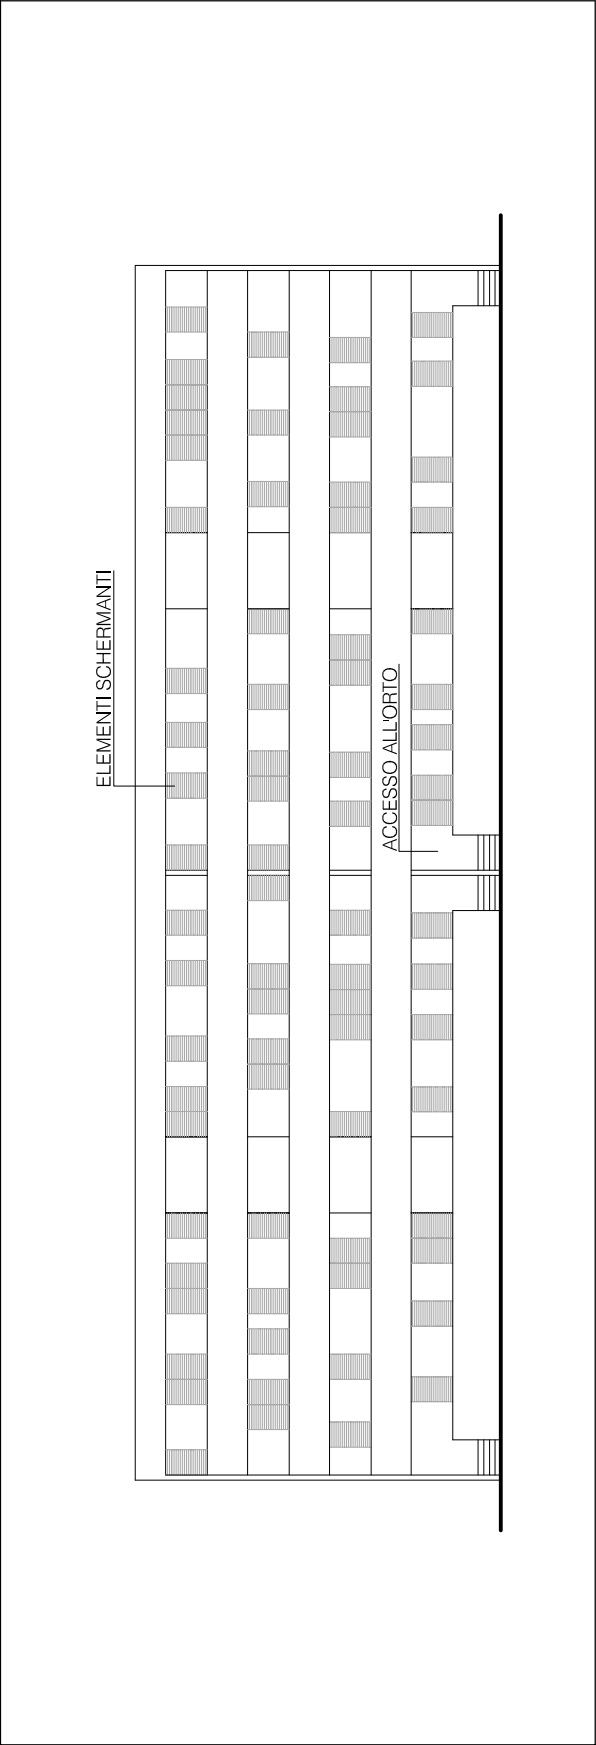


SEZIONE TRASVERSALE

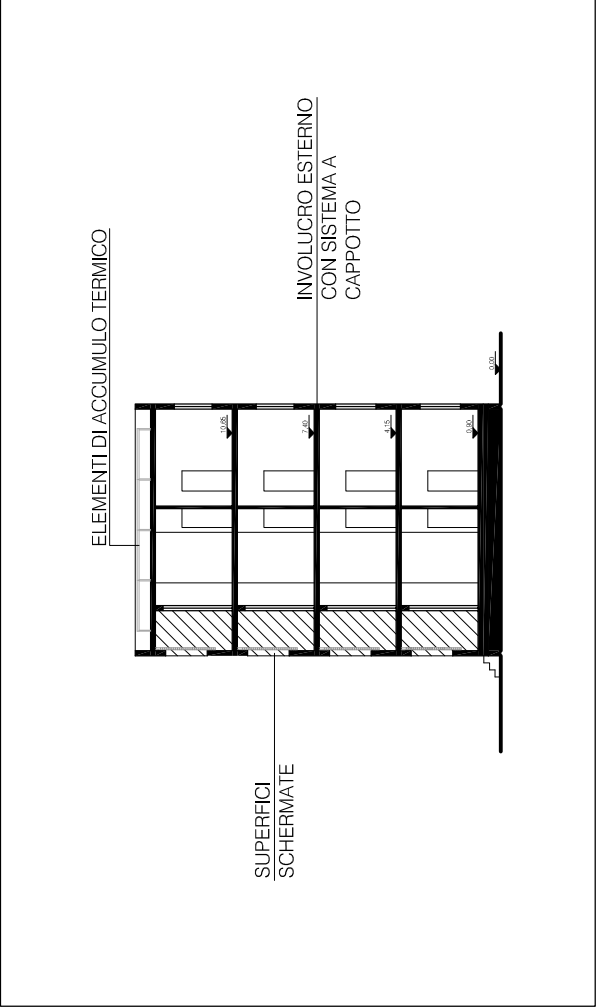


PIANTA PIANO TIPO

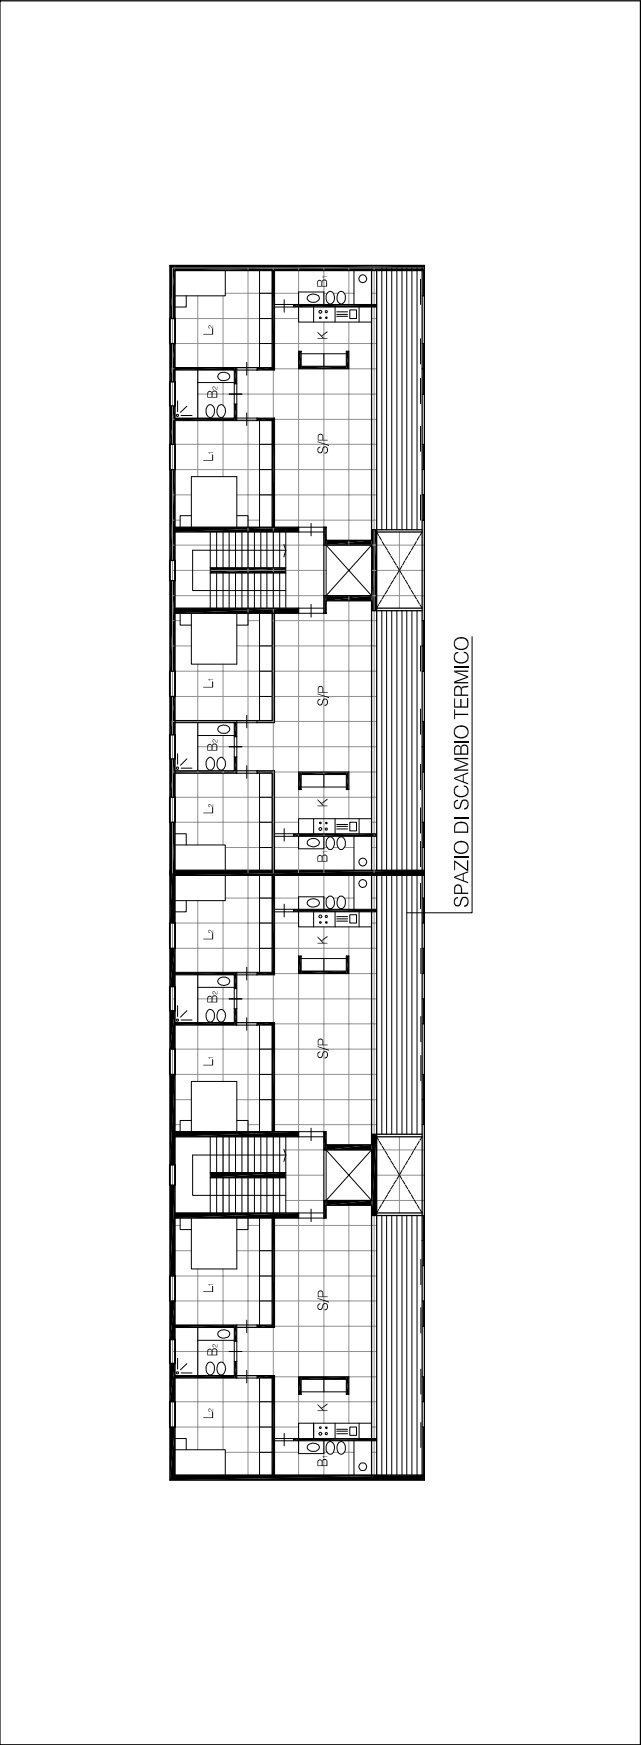

PLANIMETRIA






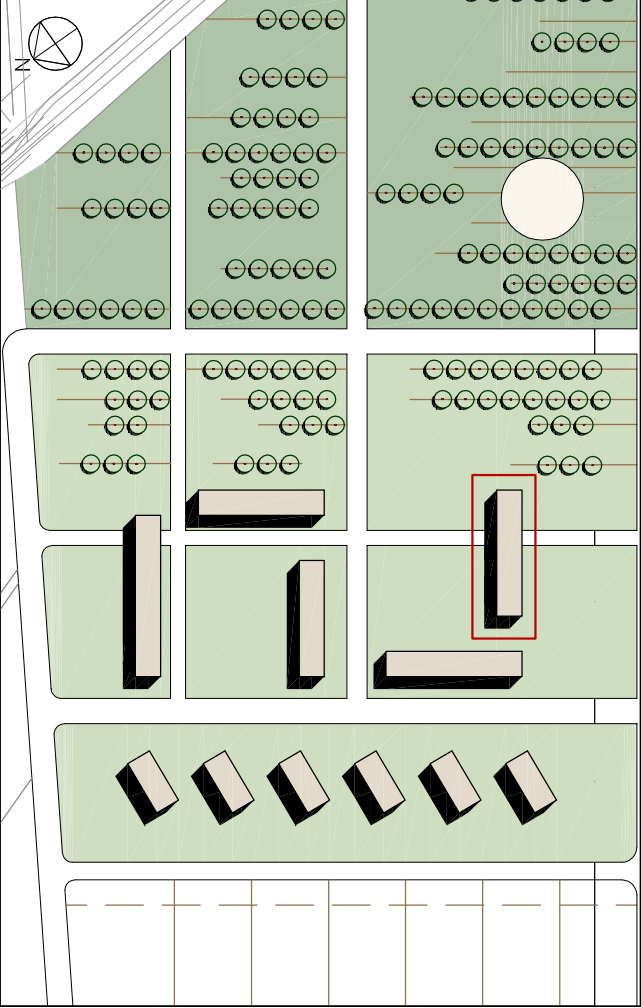



RETICOLO MASSIMO INGOMBRO

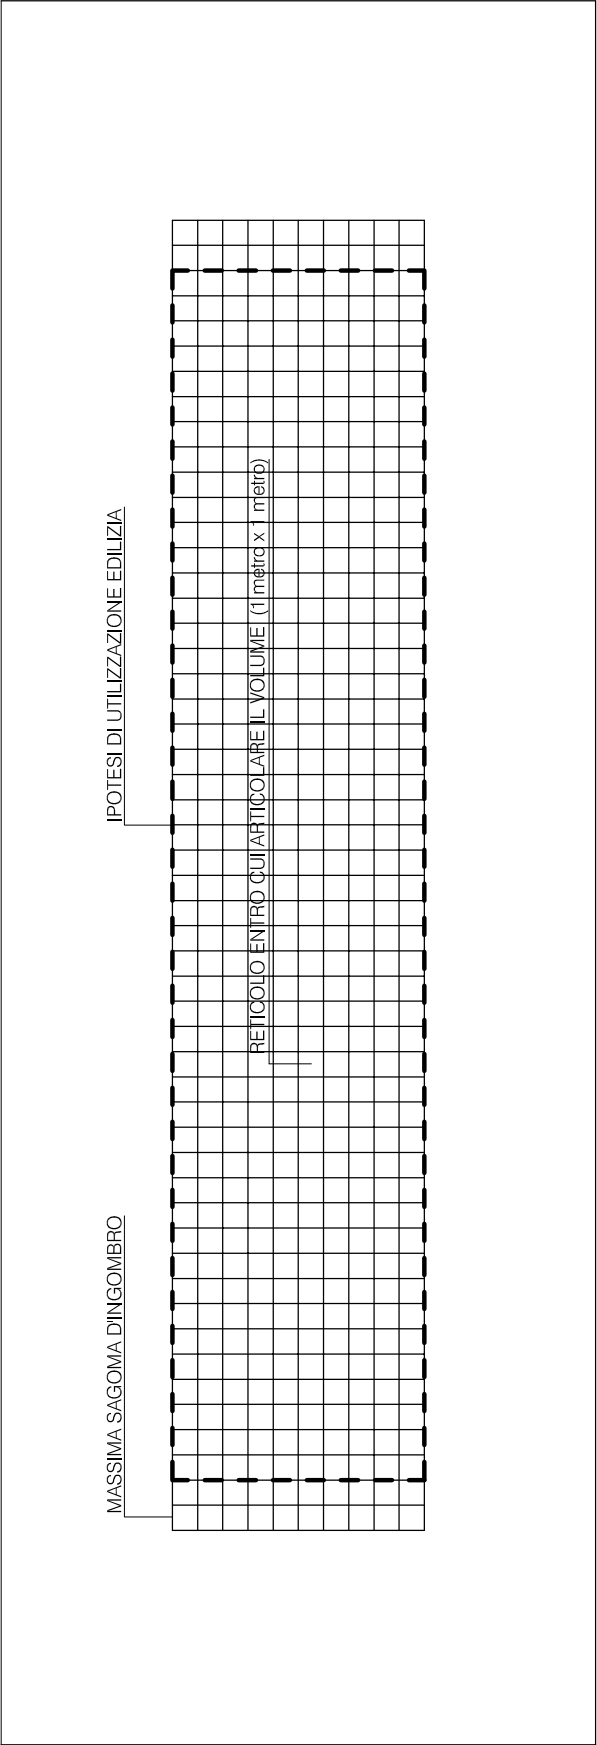

RENDER




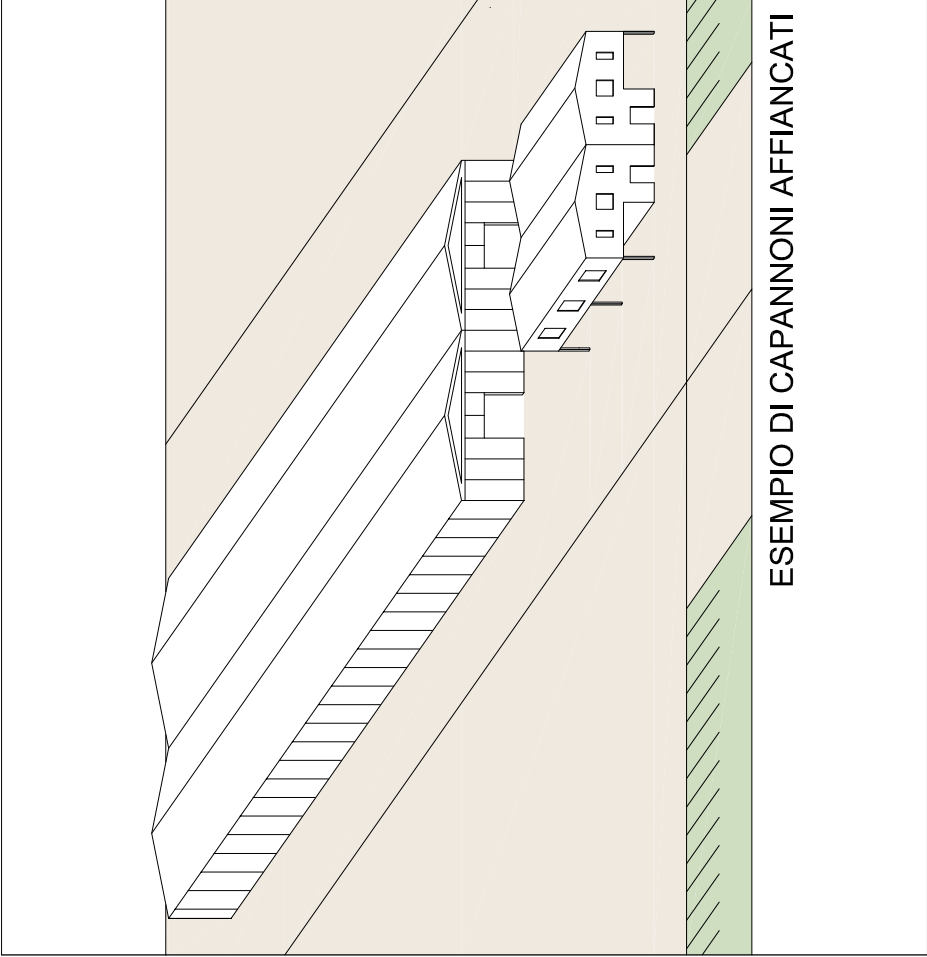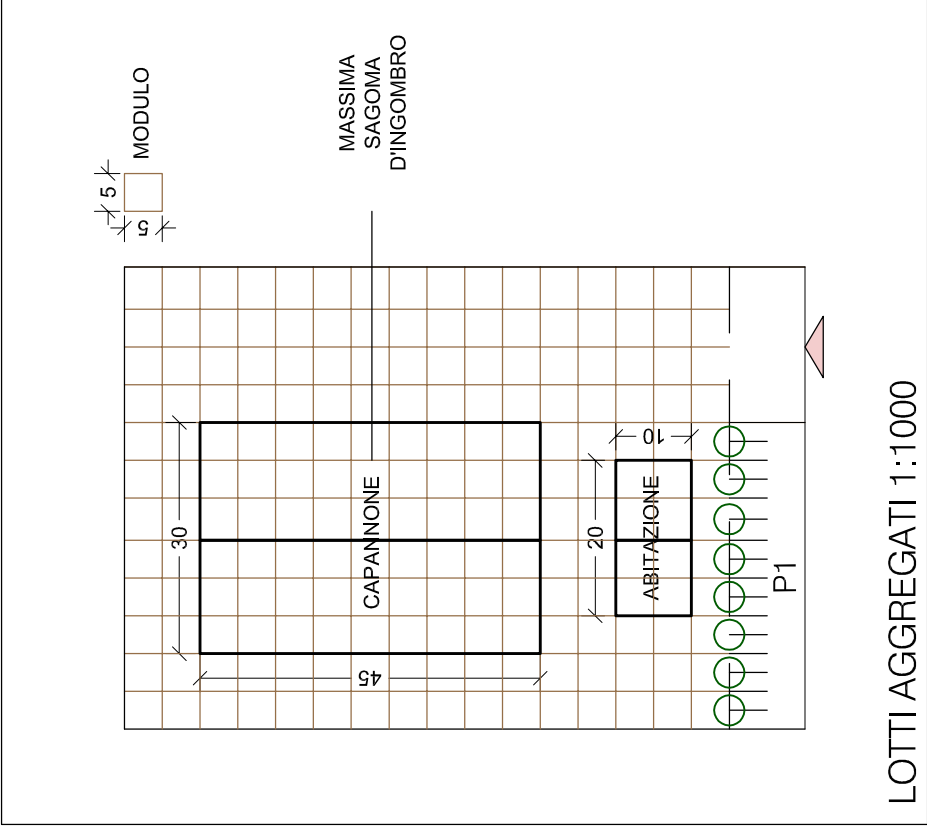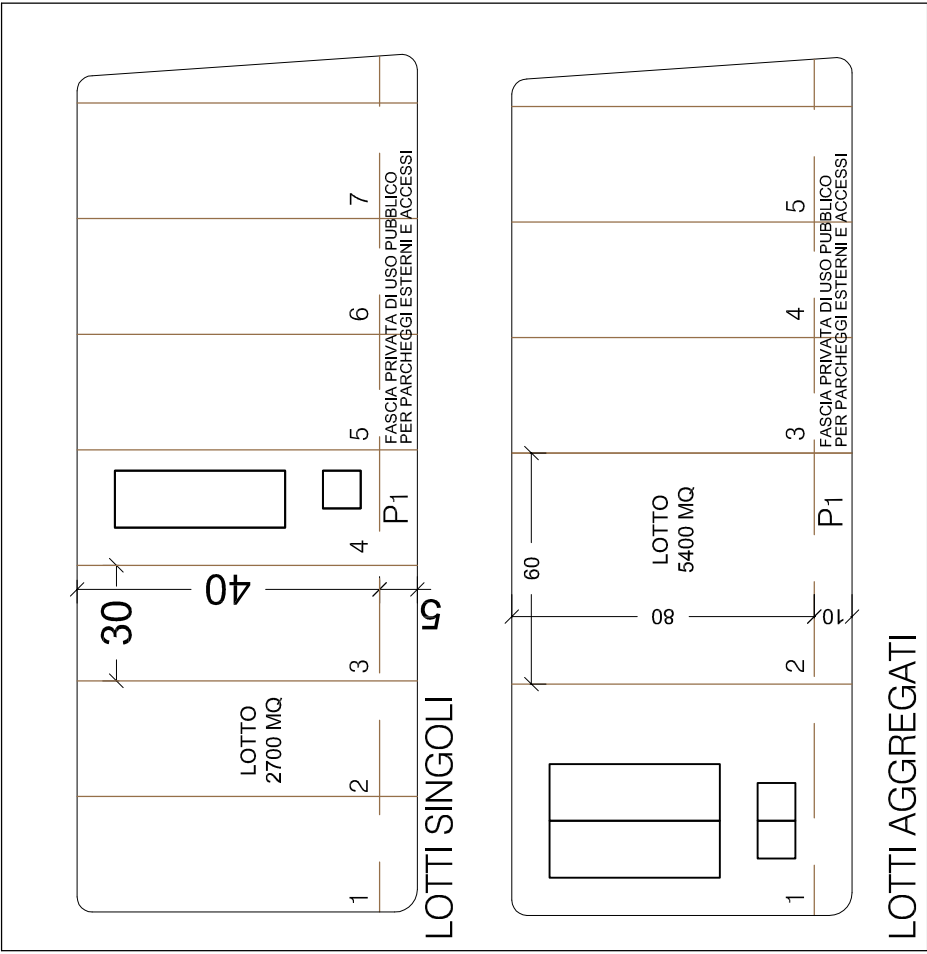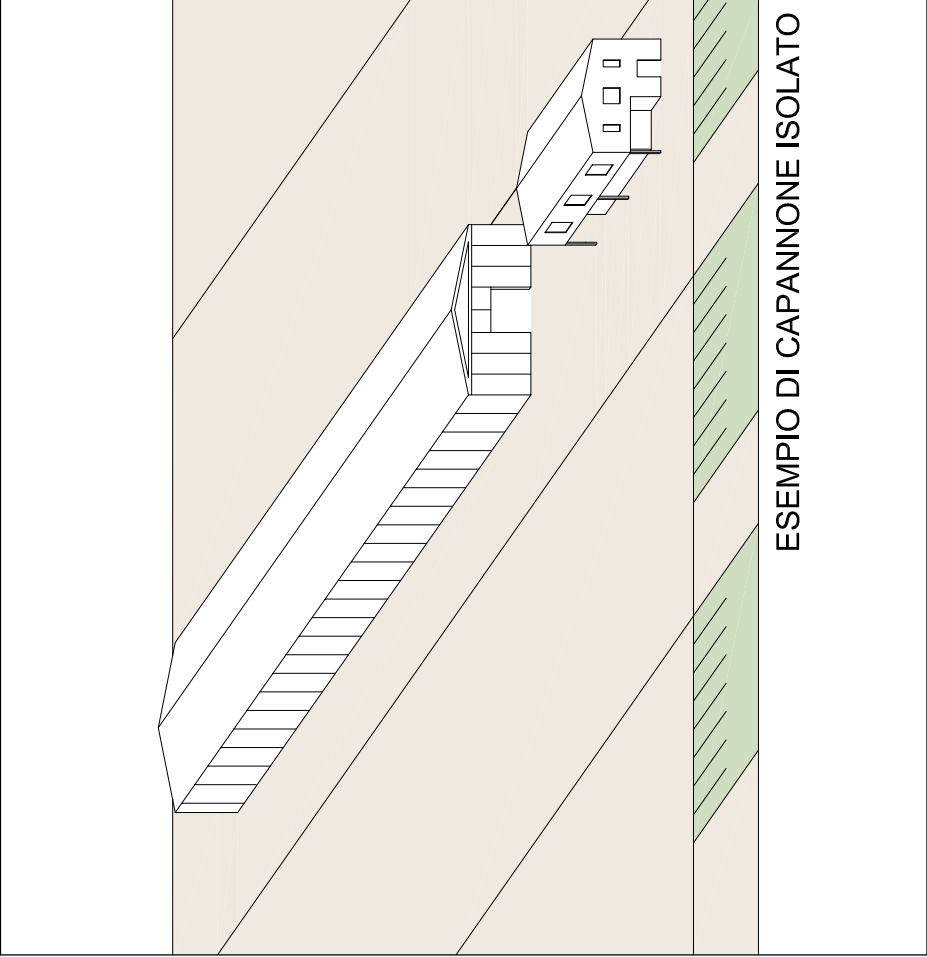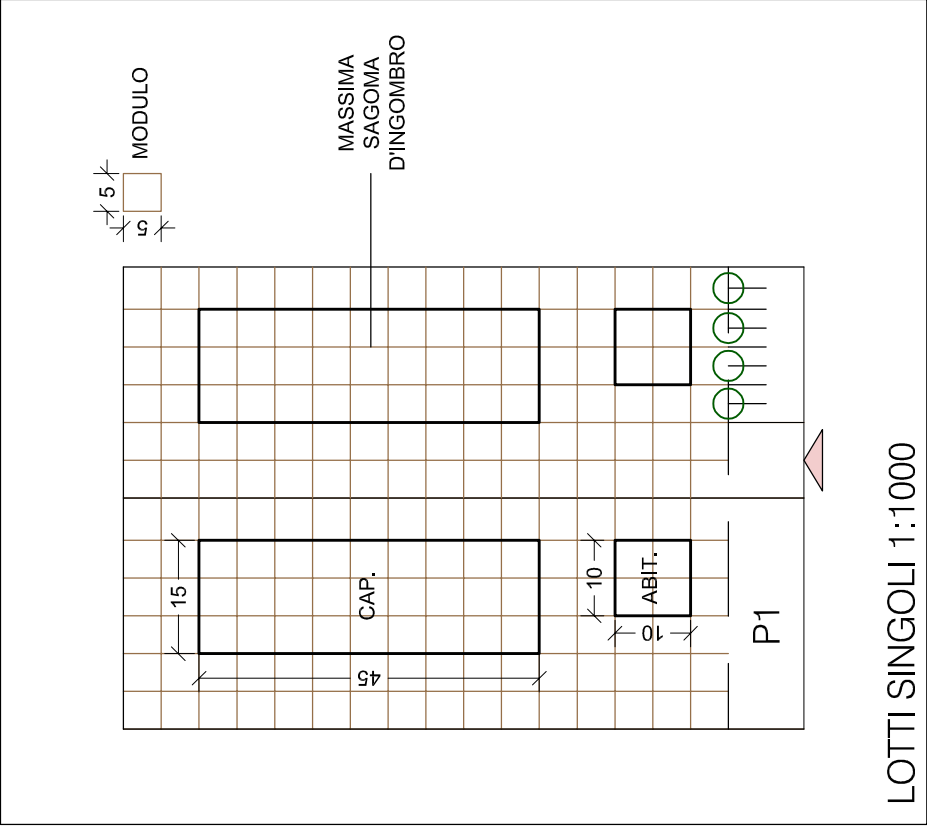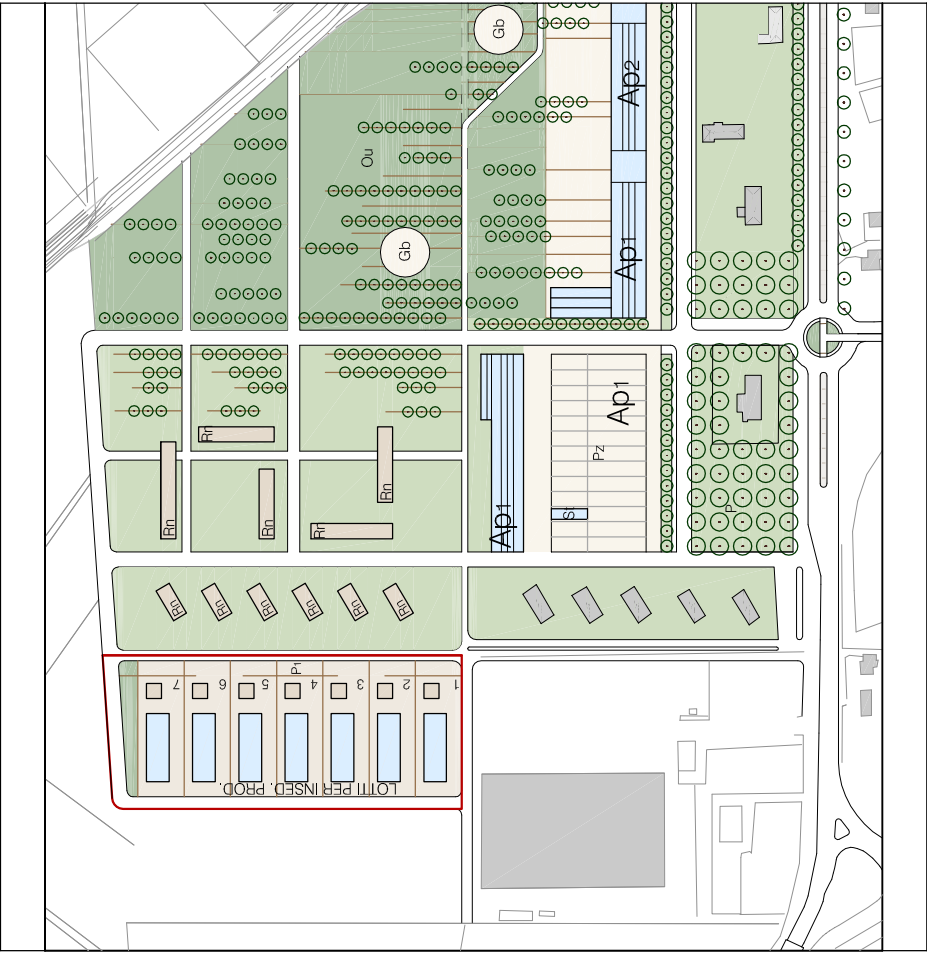

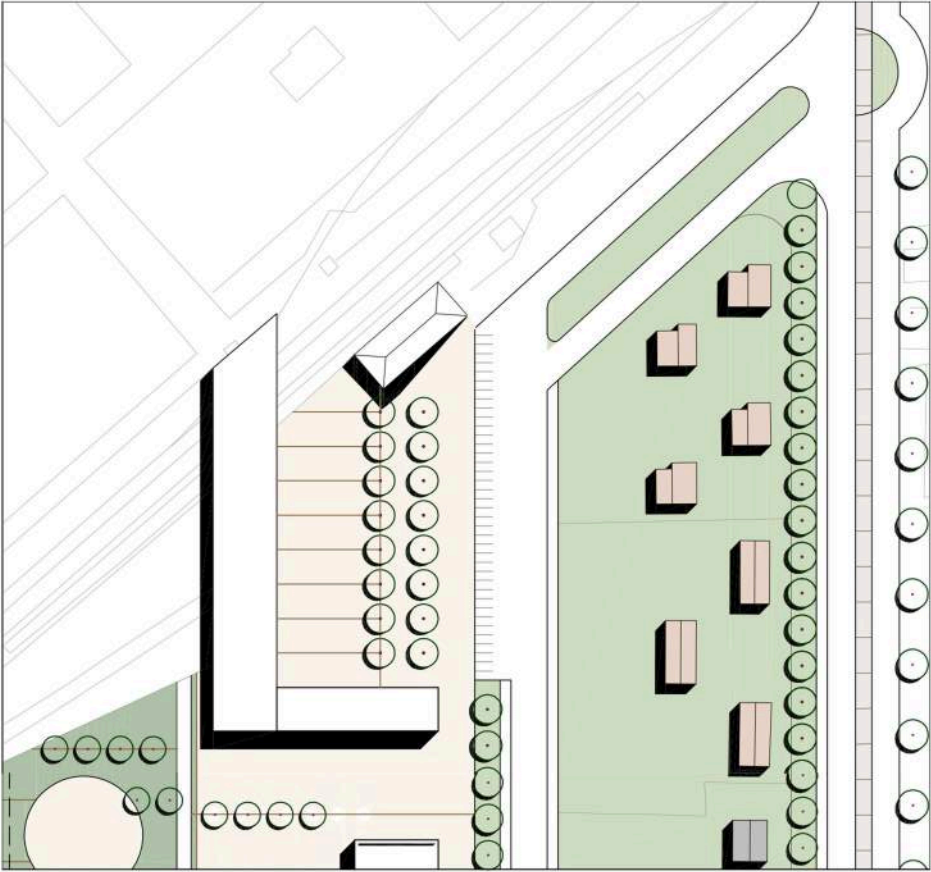


PLANIMETRIA


RAPP. 1:3000

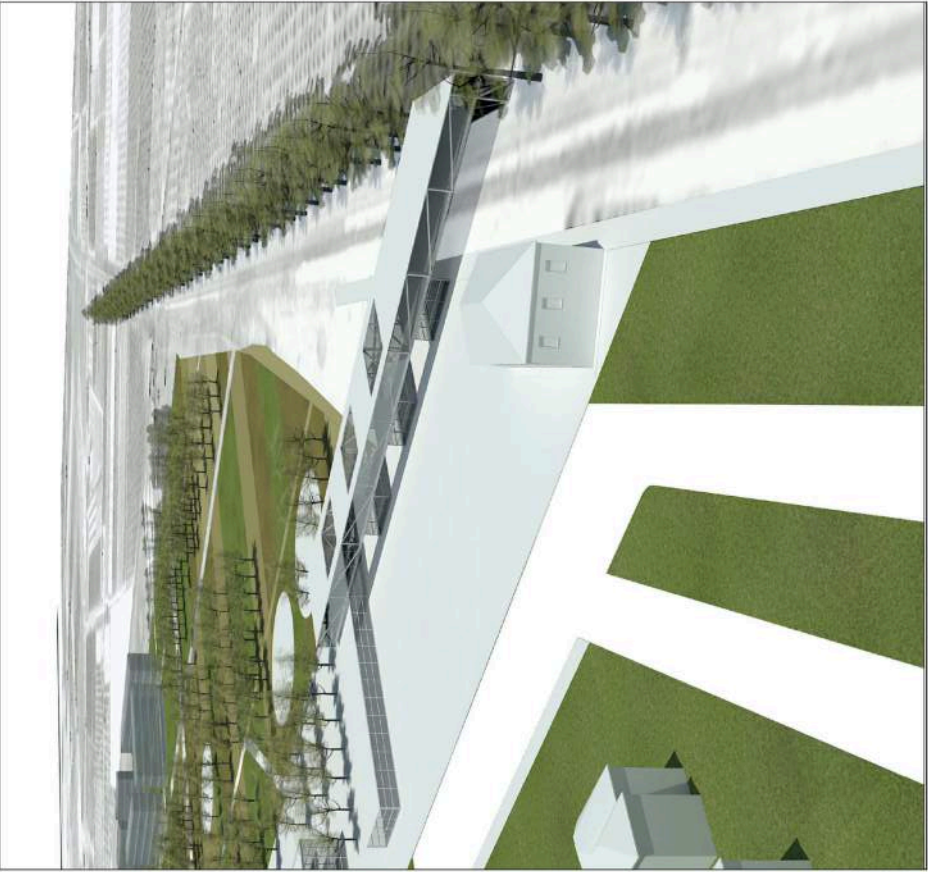


RENDER

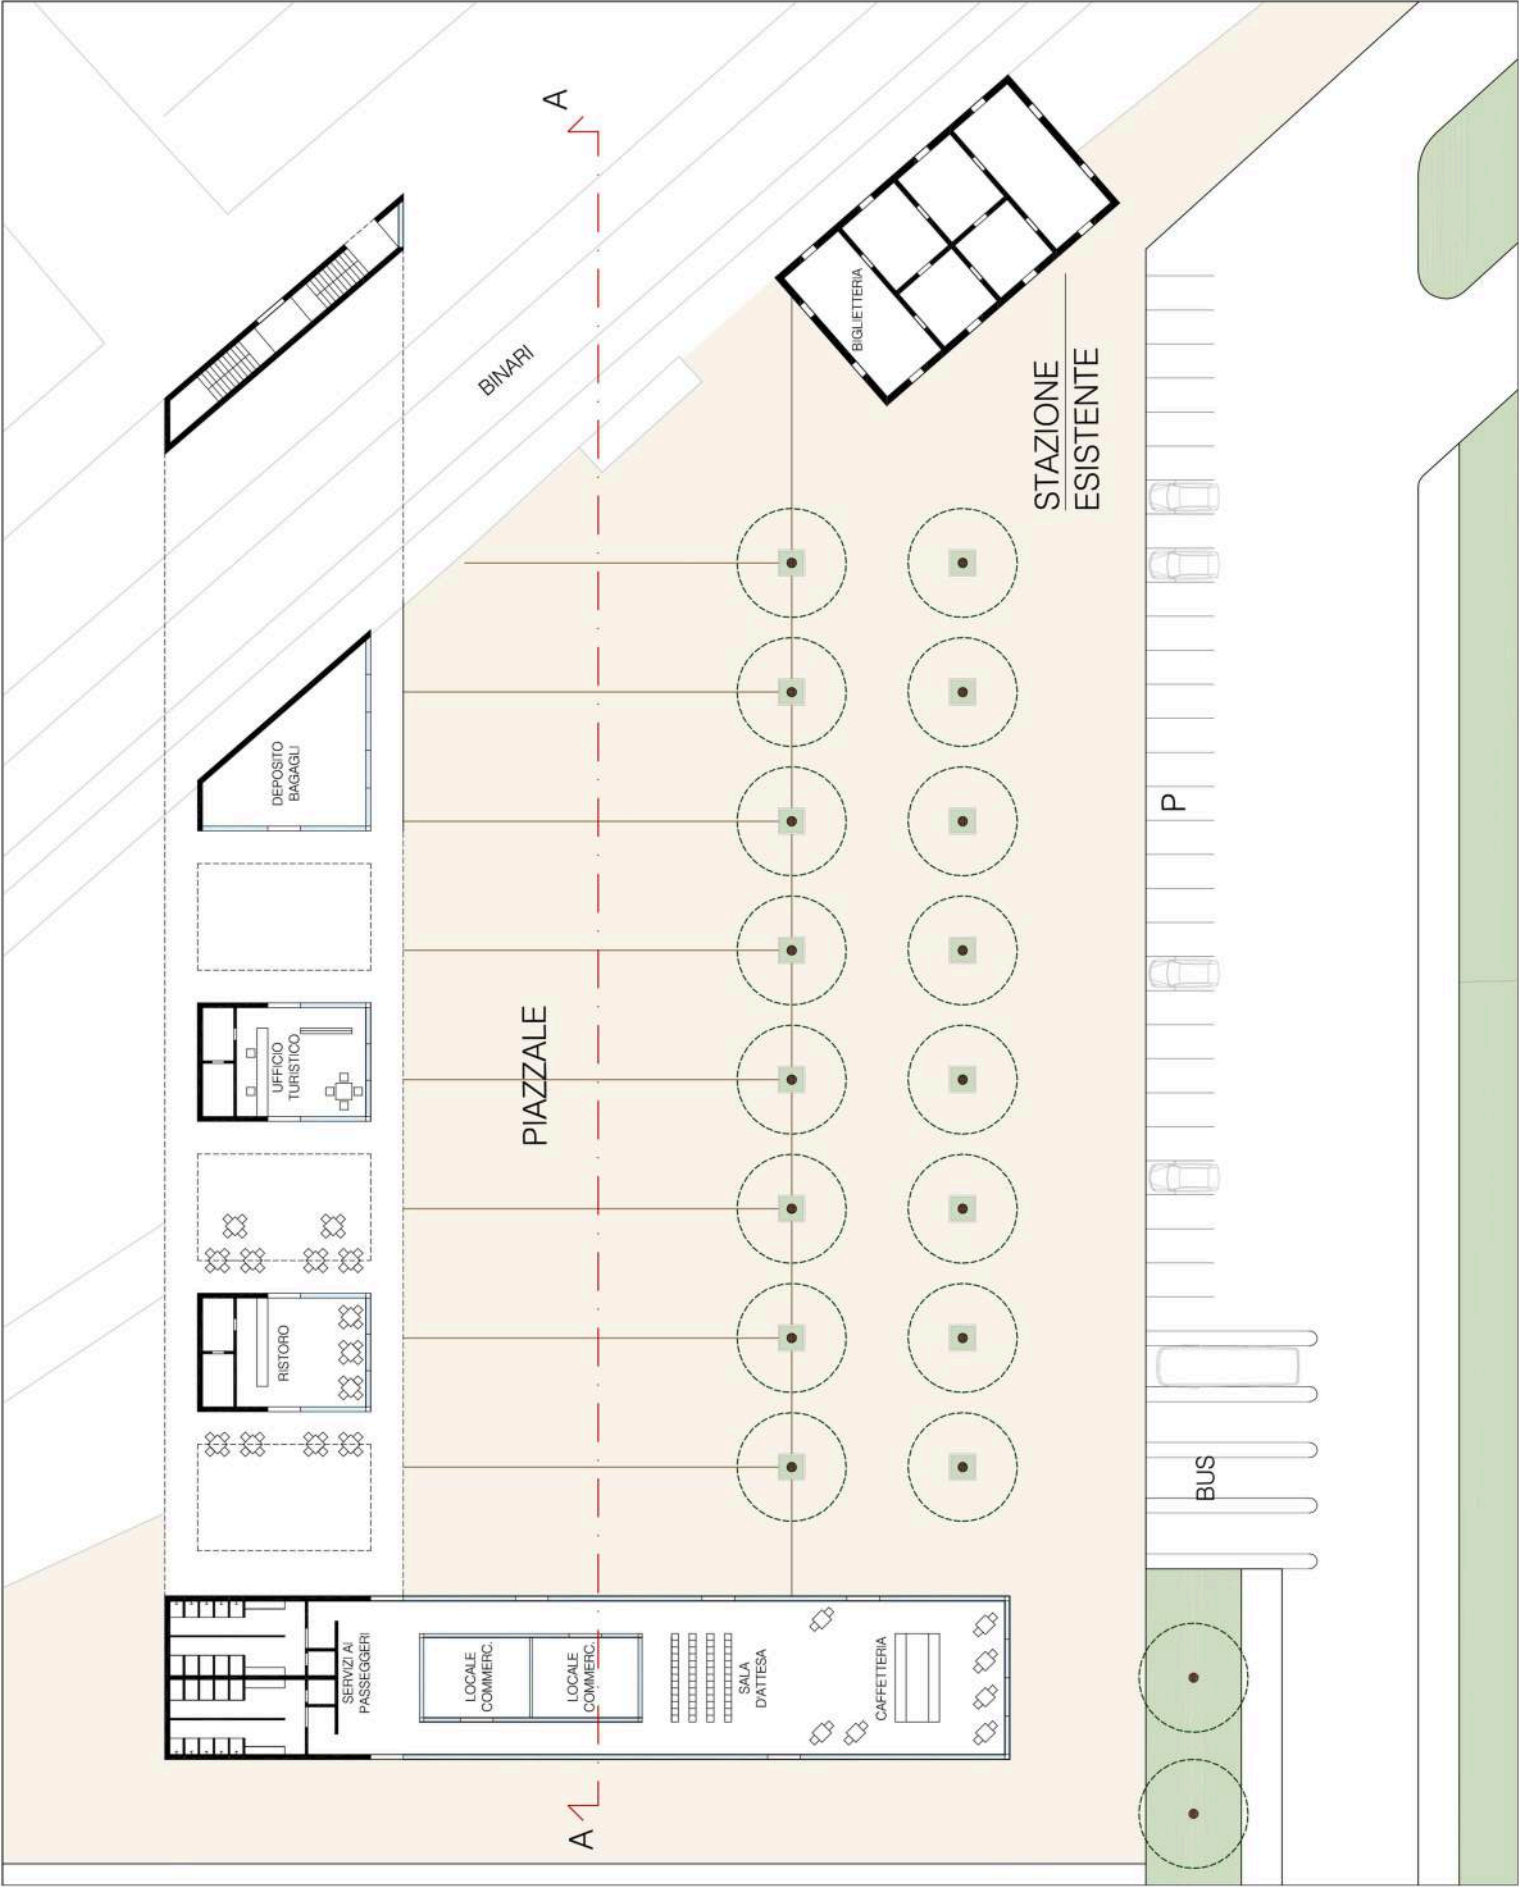

PIANTA

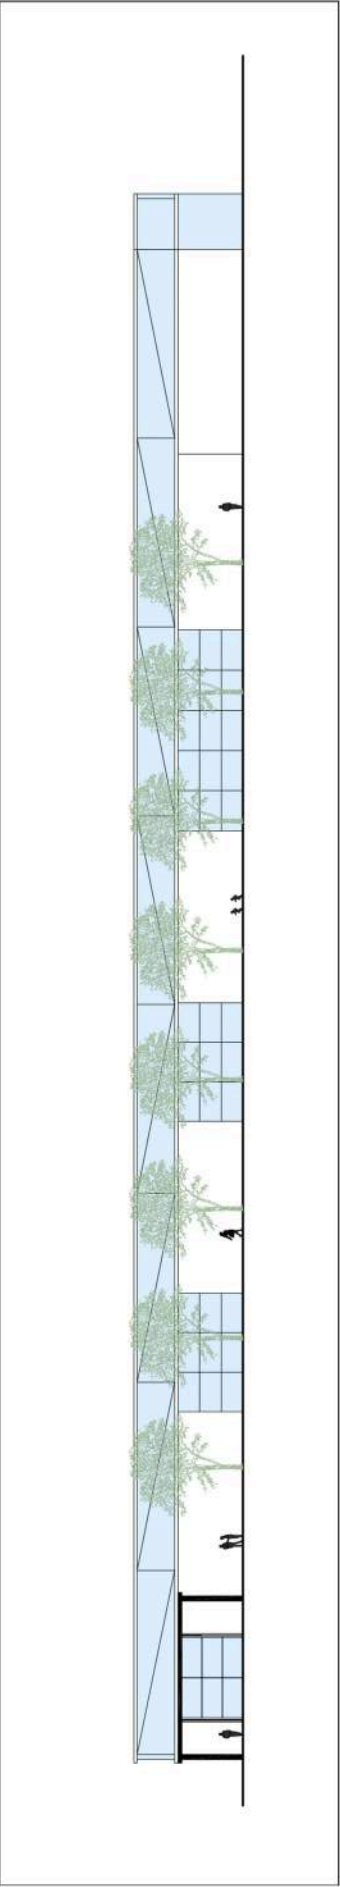


SEZIONE AA

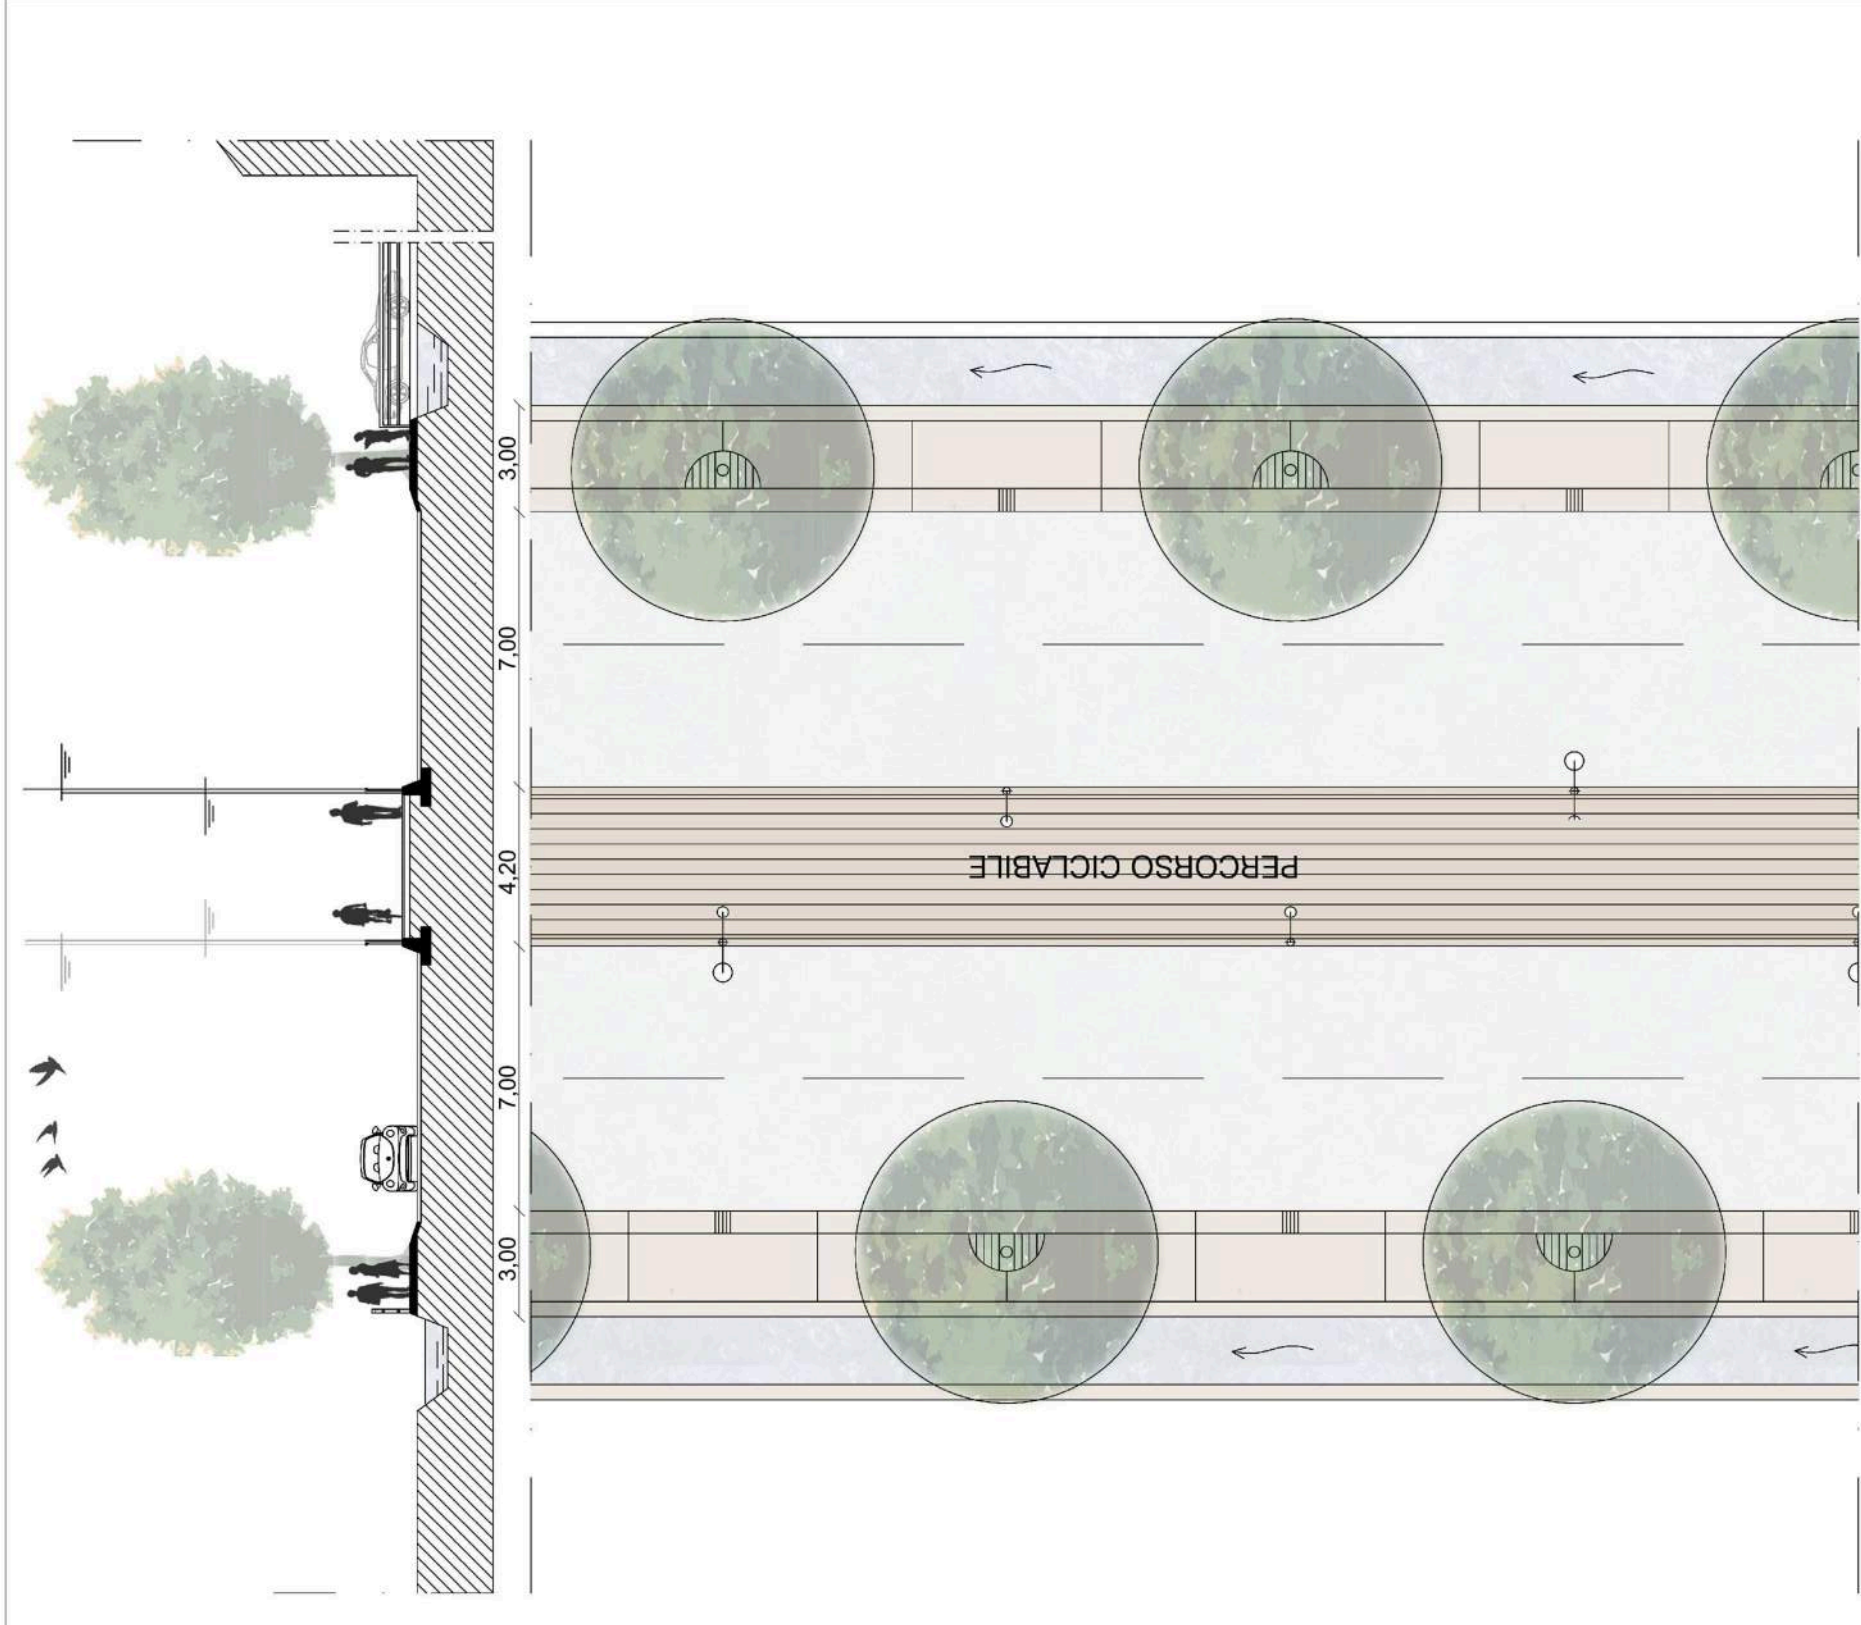

RENDER




DETTAGLIO

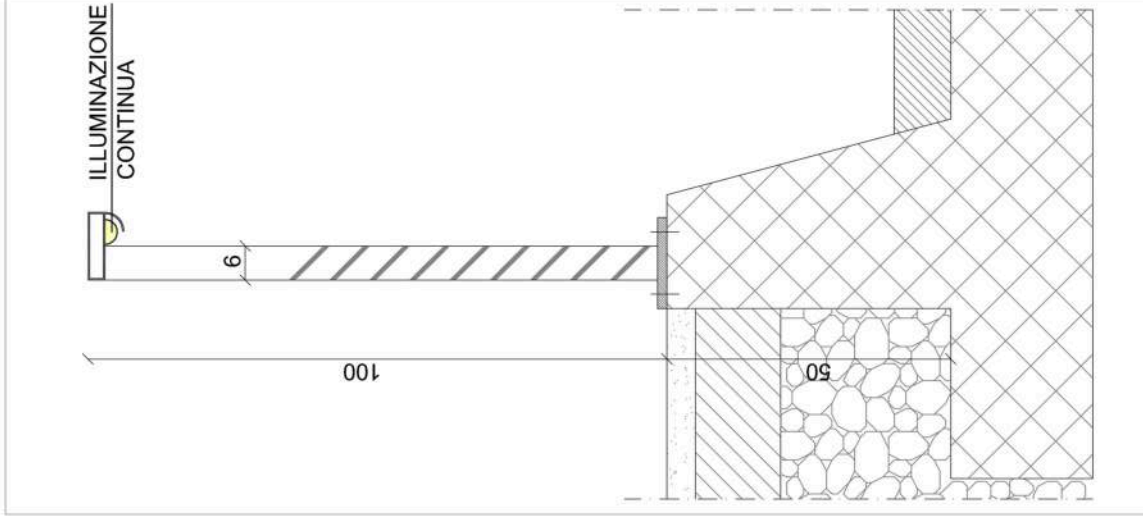


RAPP. 1:15


RENDER

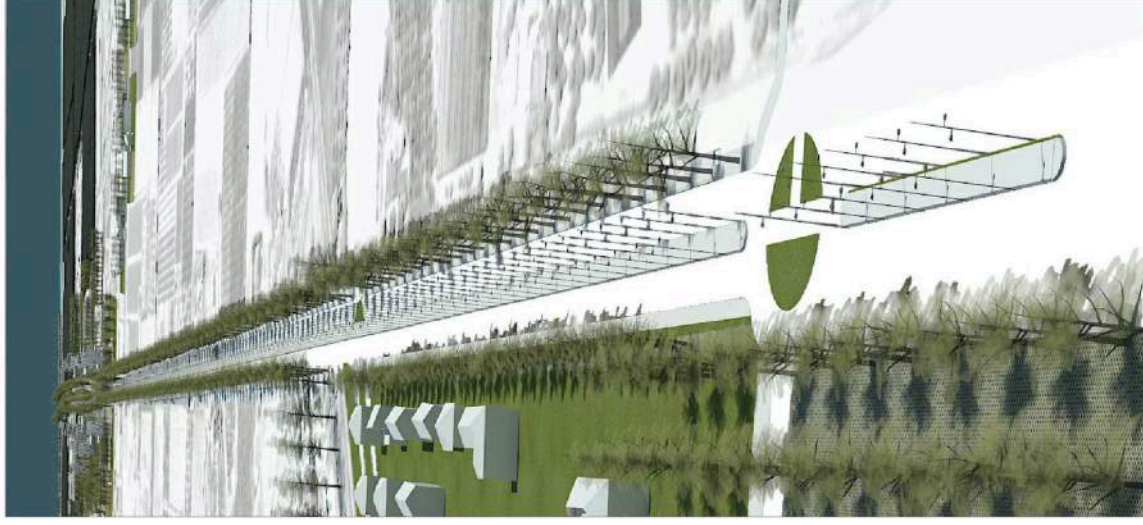

PIANTA E SEZIONE T1

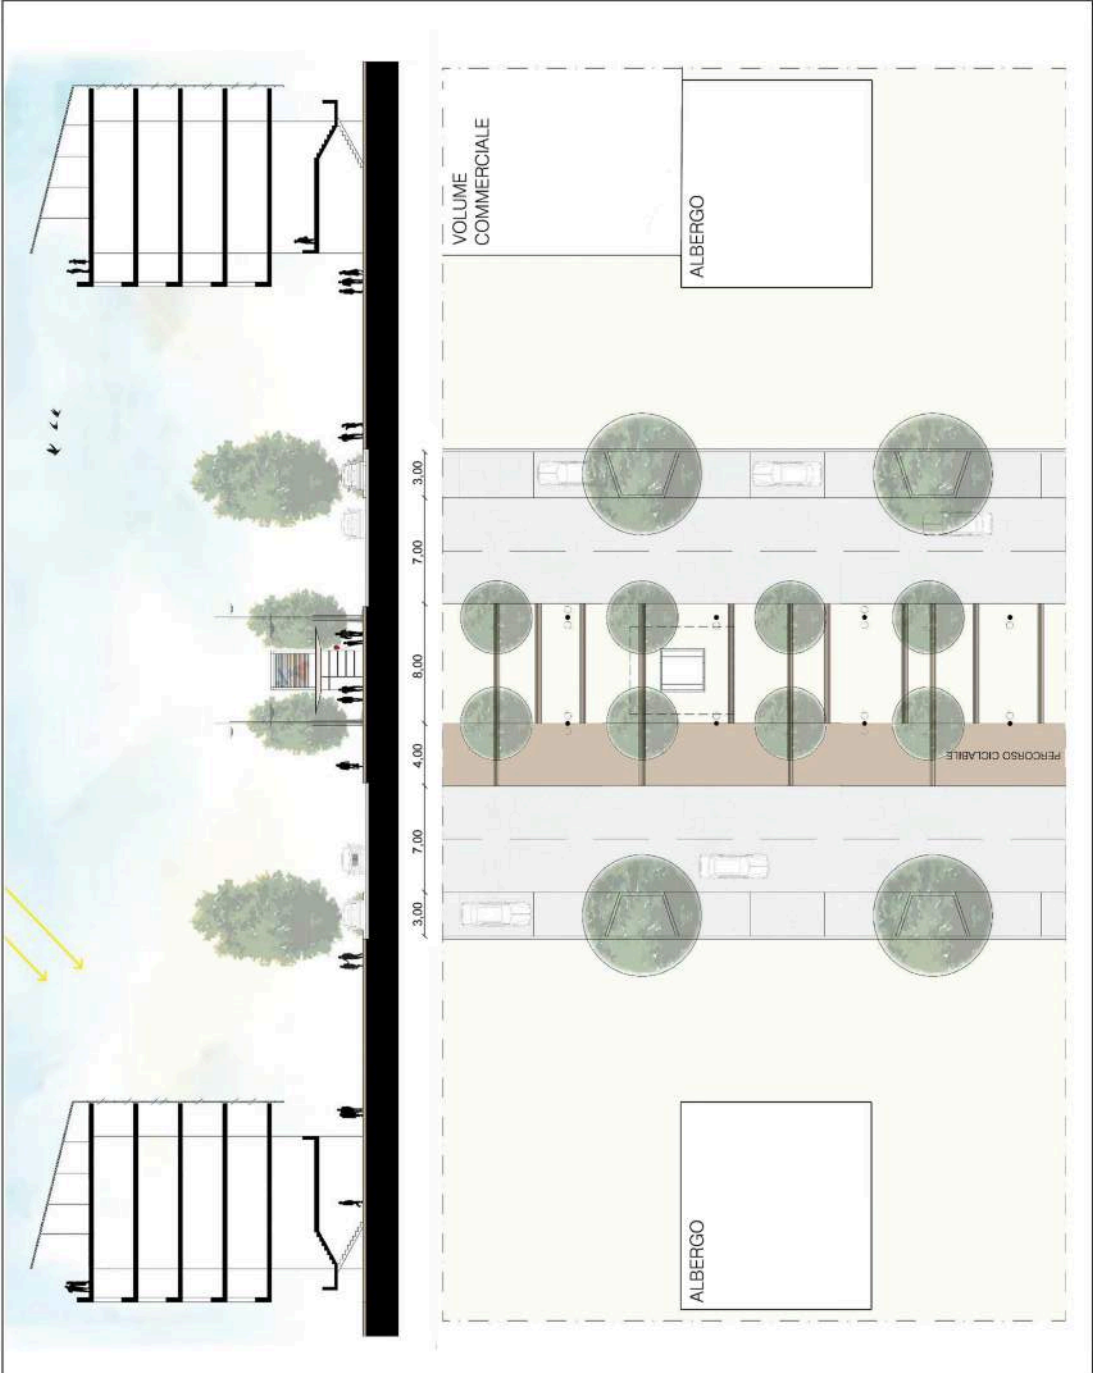

PIANTA E SEZIONE T2

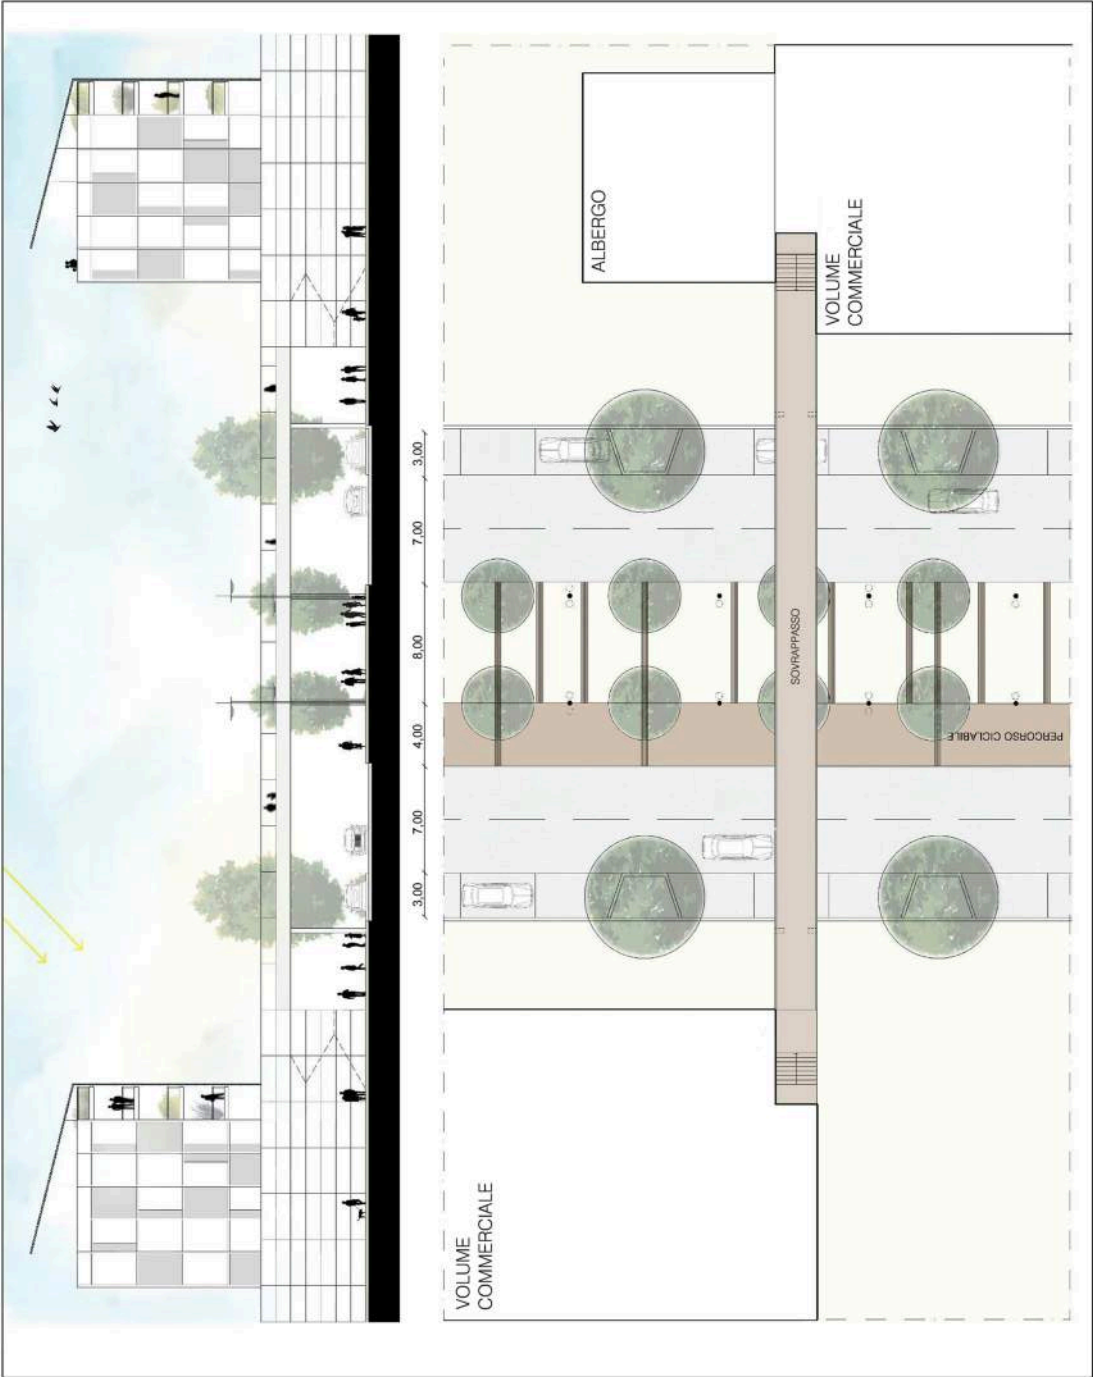


RENDER




RENDER




PROSPETTO SU STRADA

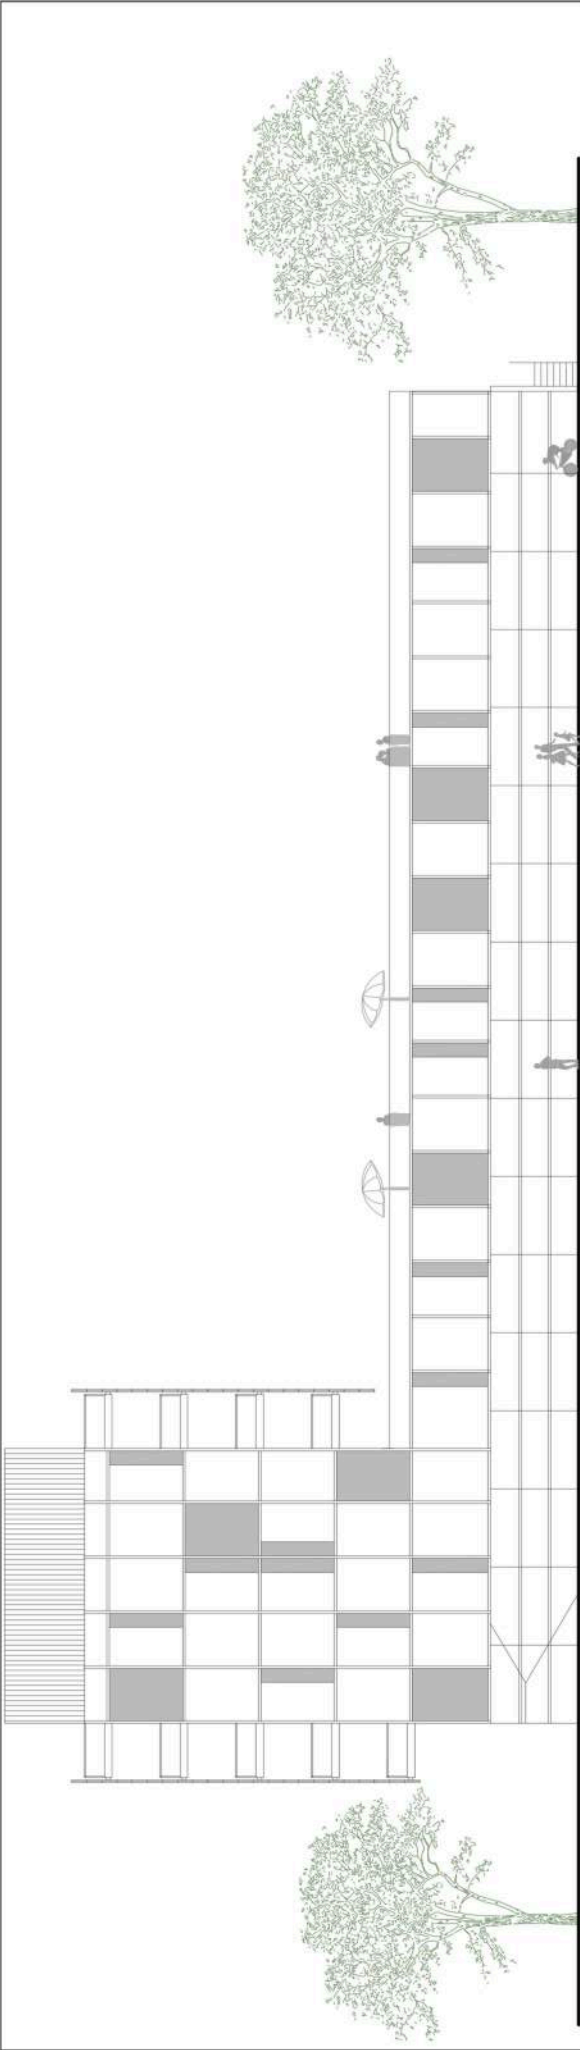

SEZIONE TRASVERSALE

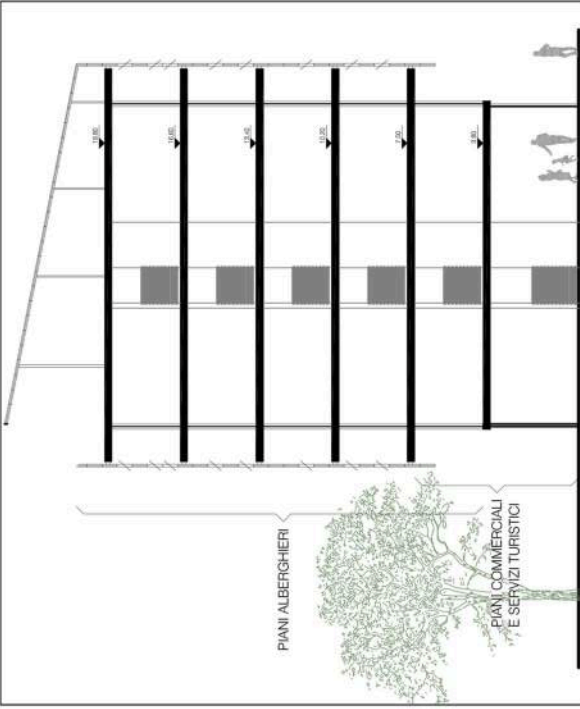


PIANO TIPO

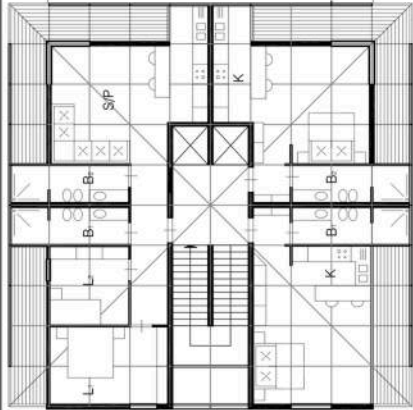


TIPOLOGIA MEUBLE

1° PIANO ALBERGO

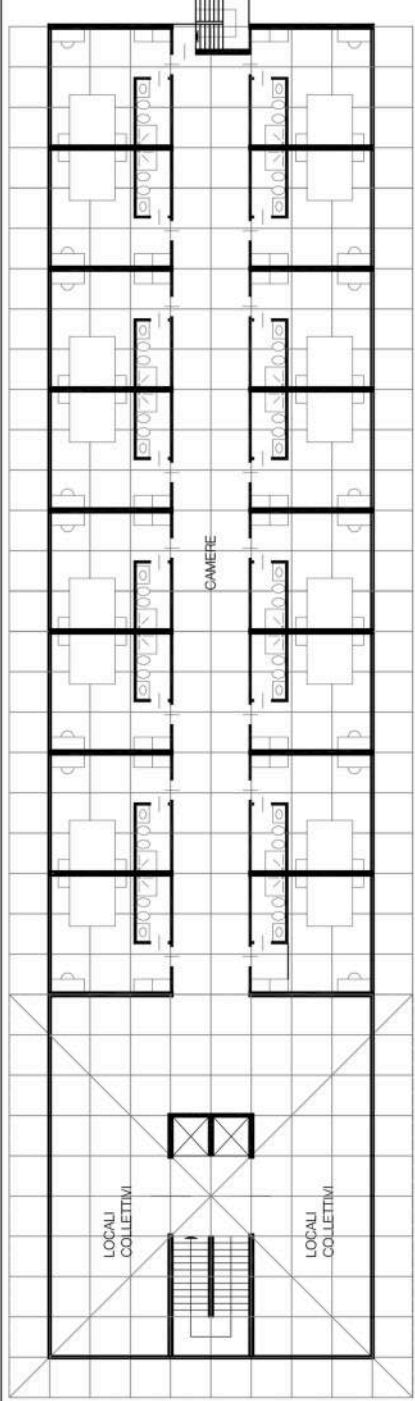


TIPOLOGIA A CAMERE

PIANO TERRA

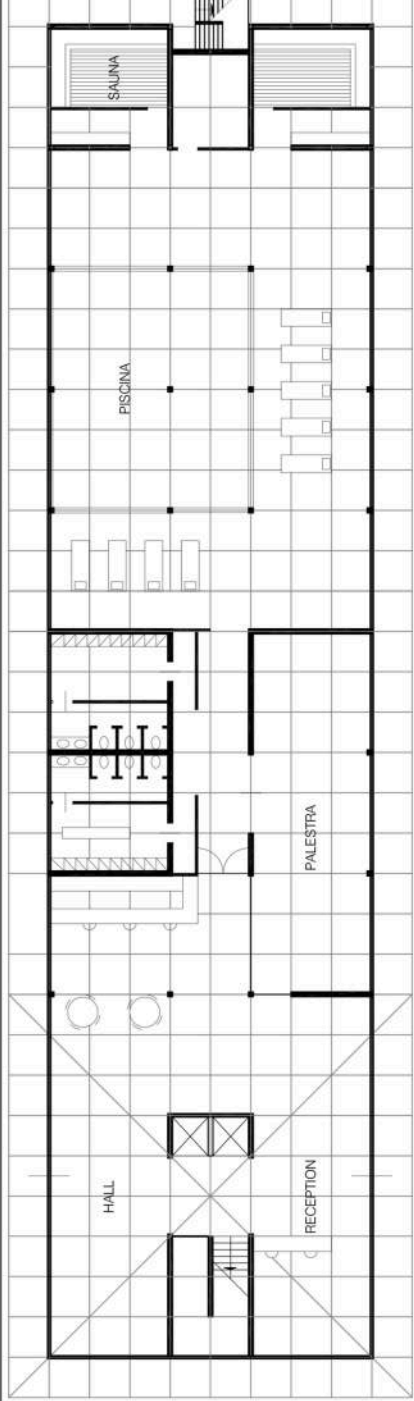


SERVIZI PER IL TURISMO

RAPP. 1:2000

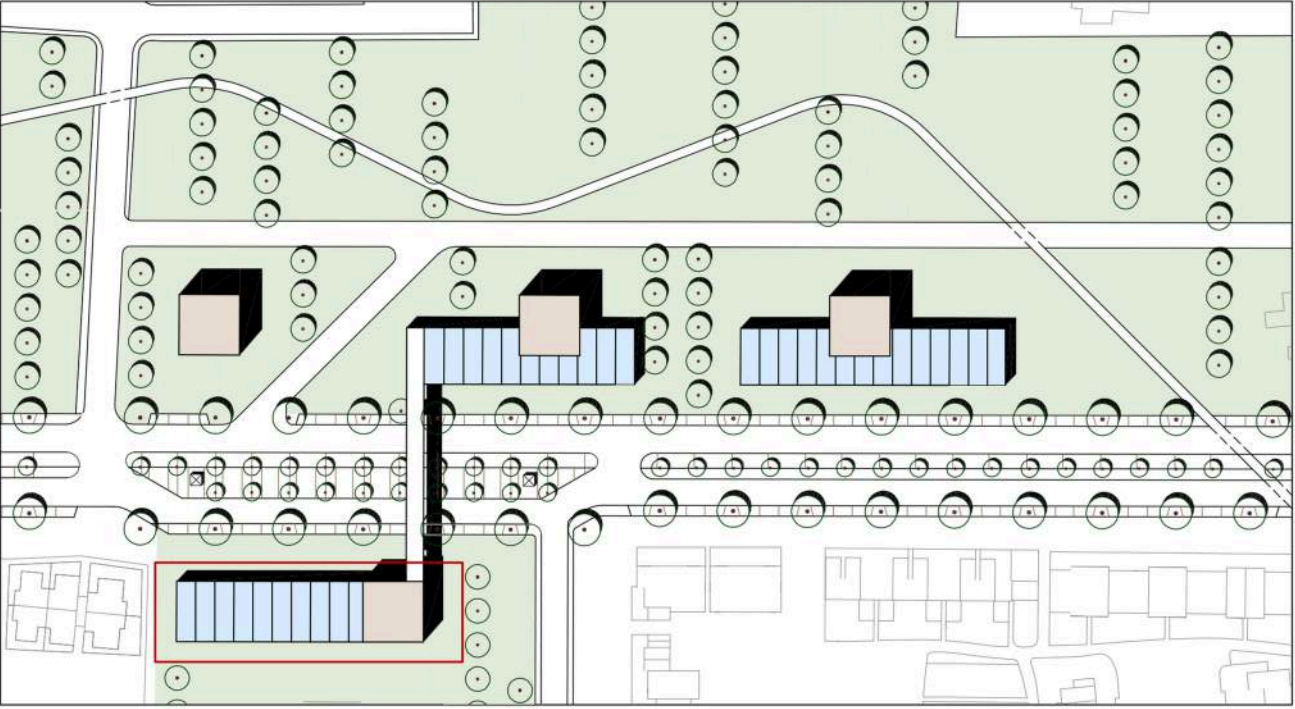


PLANIMETRIA

RAPP. 1:500

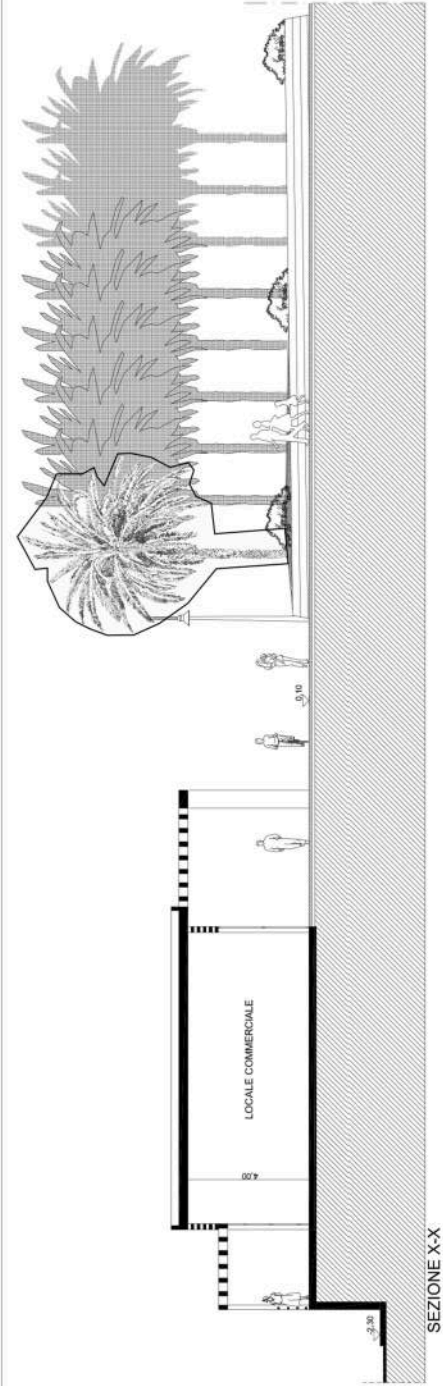

SEZIONI

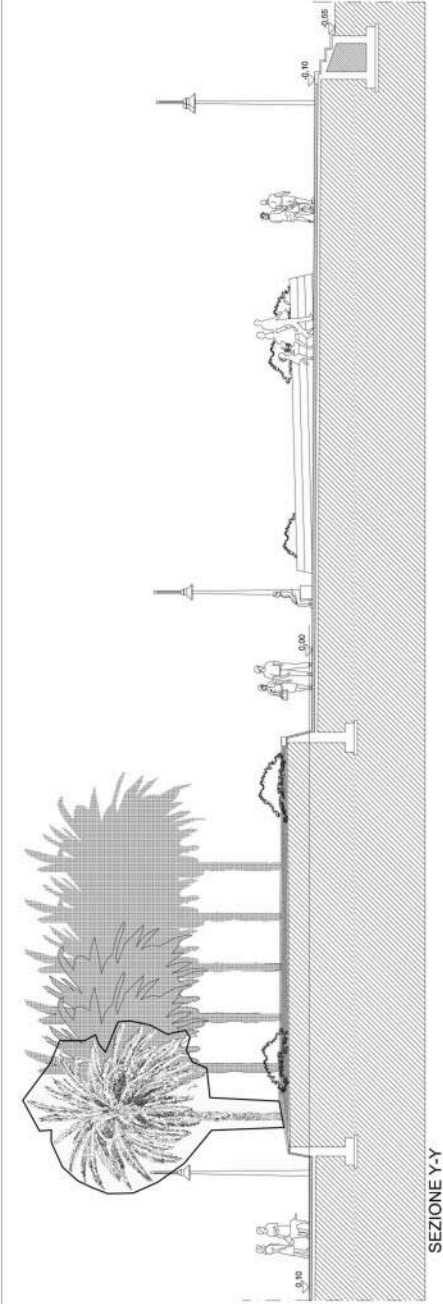


SEZIONE Y-Y


RENDER



RAPP. 1:1000

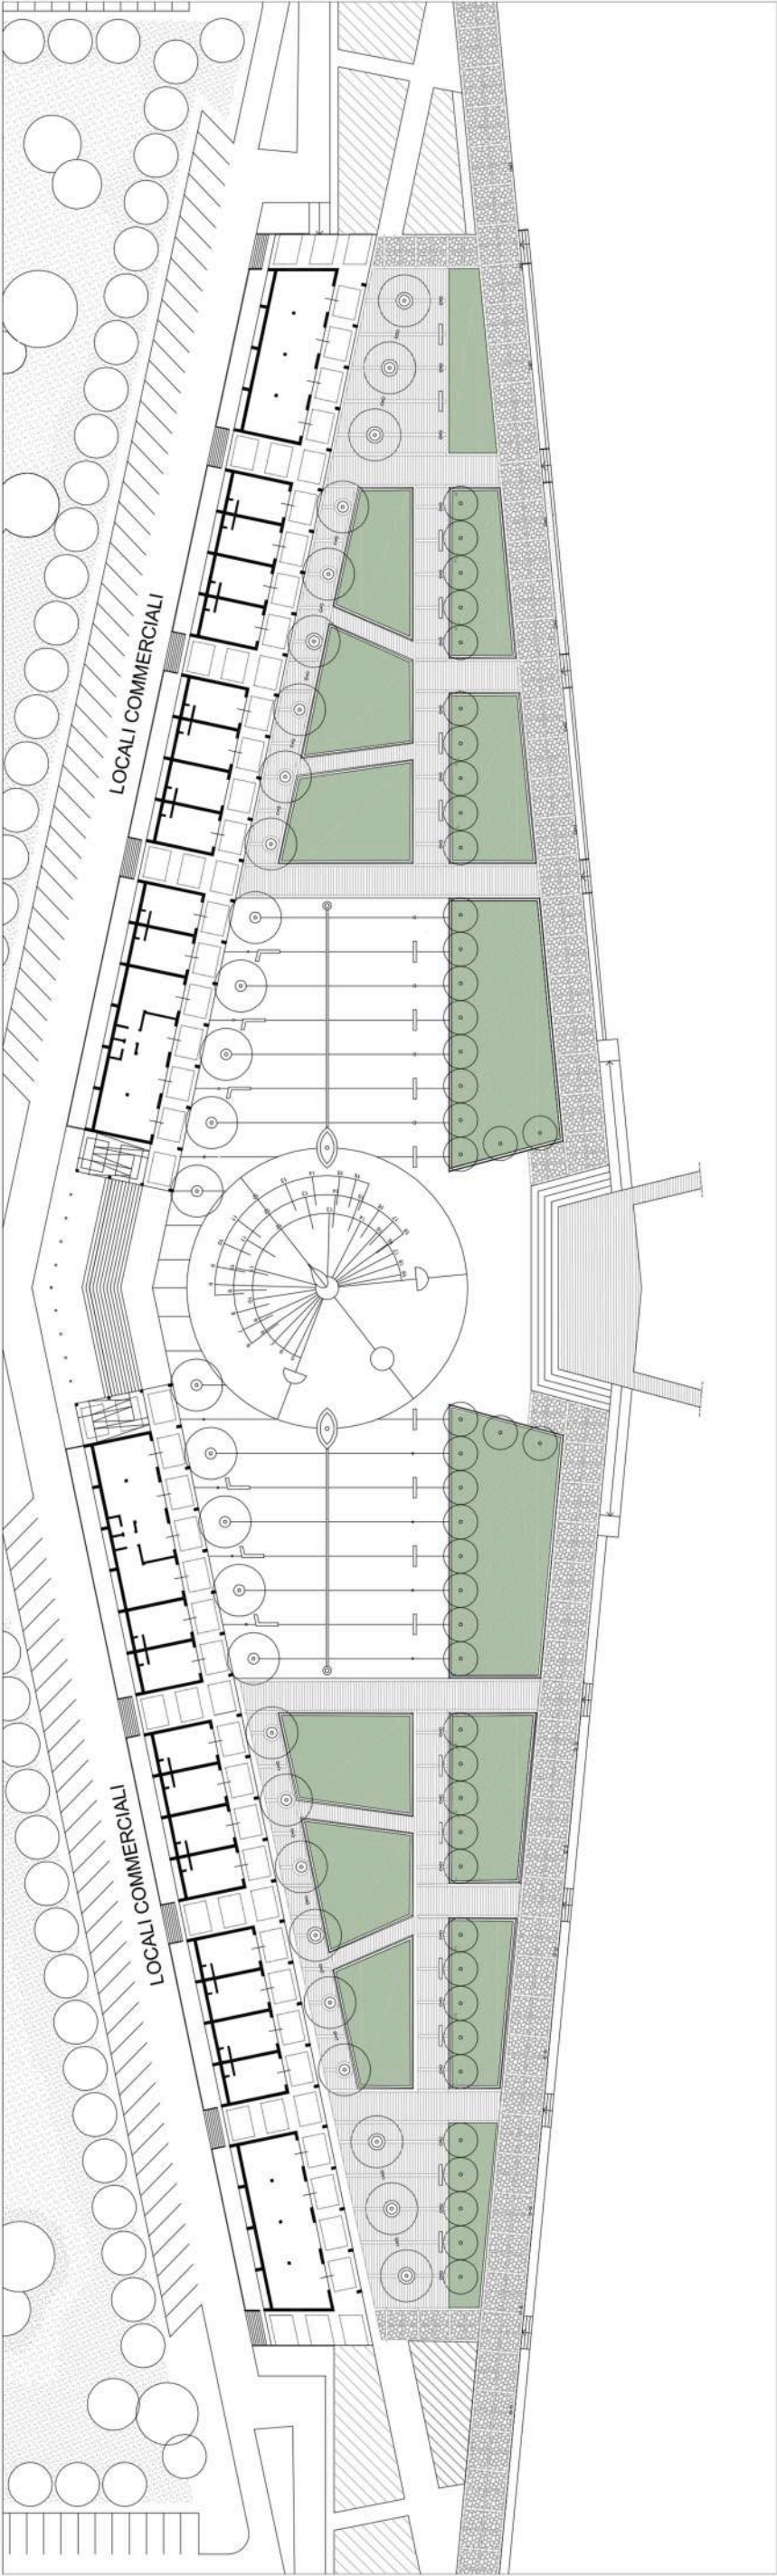


PLANIMETRIA

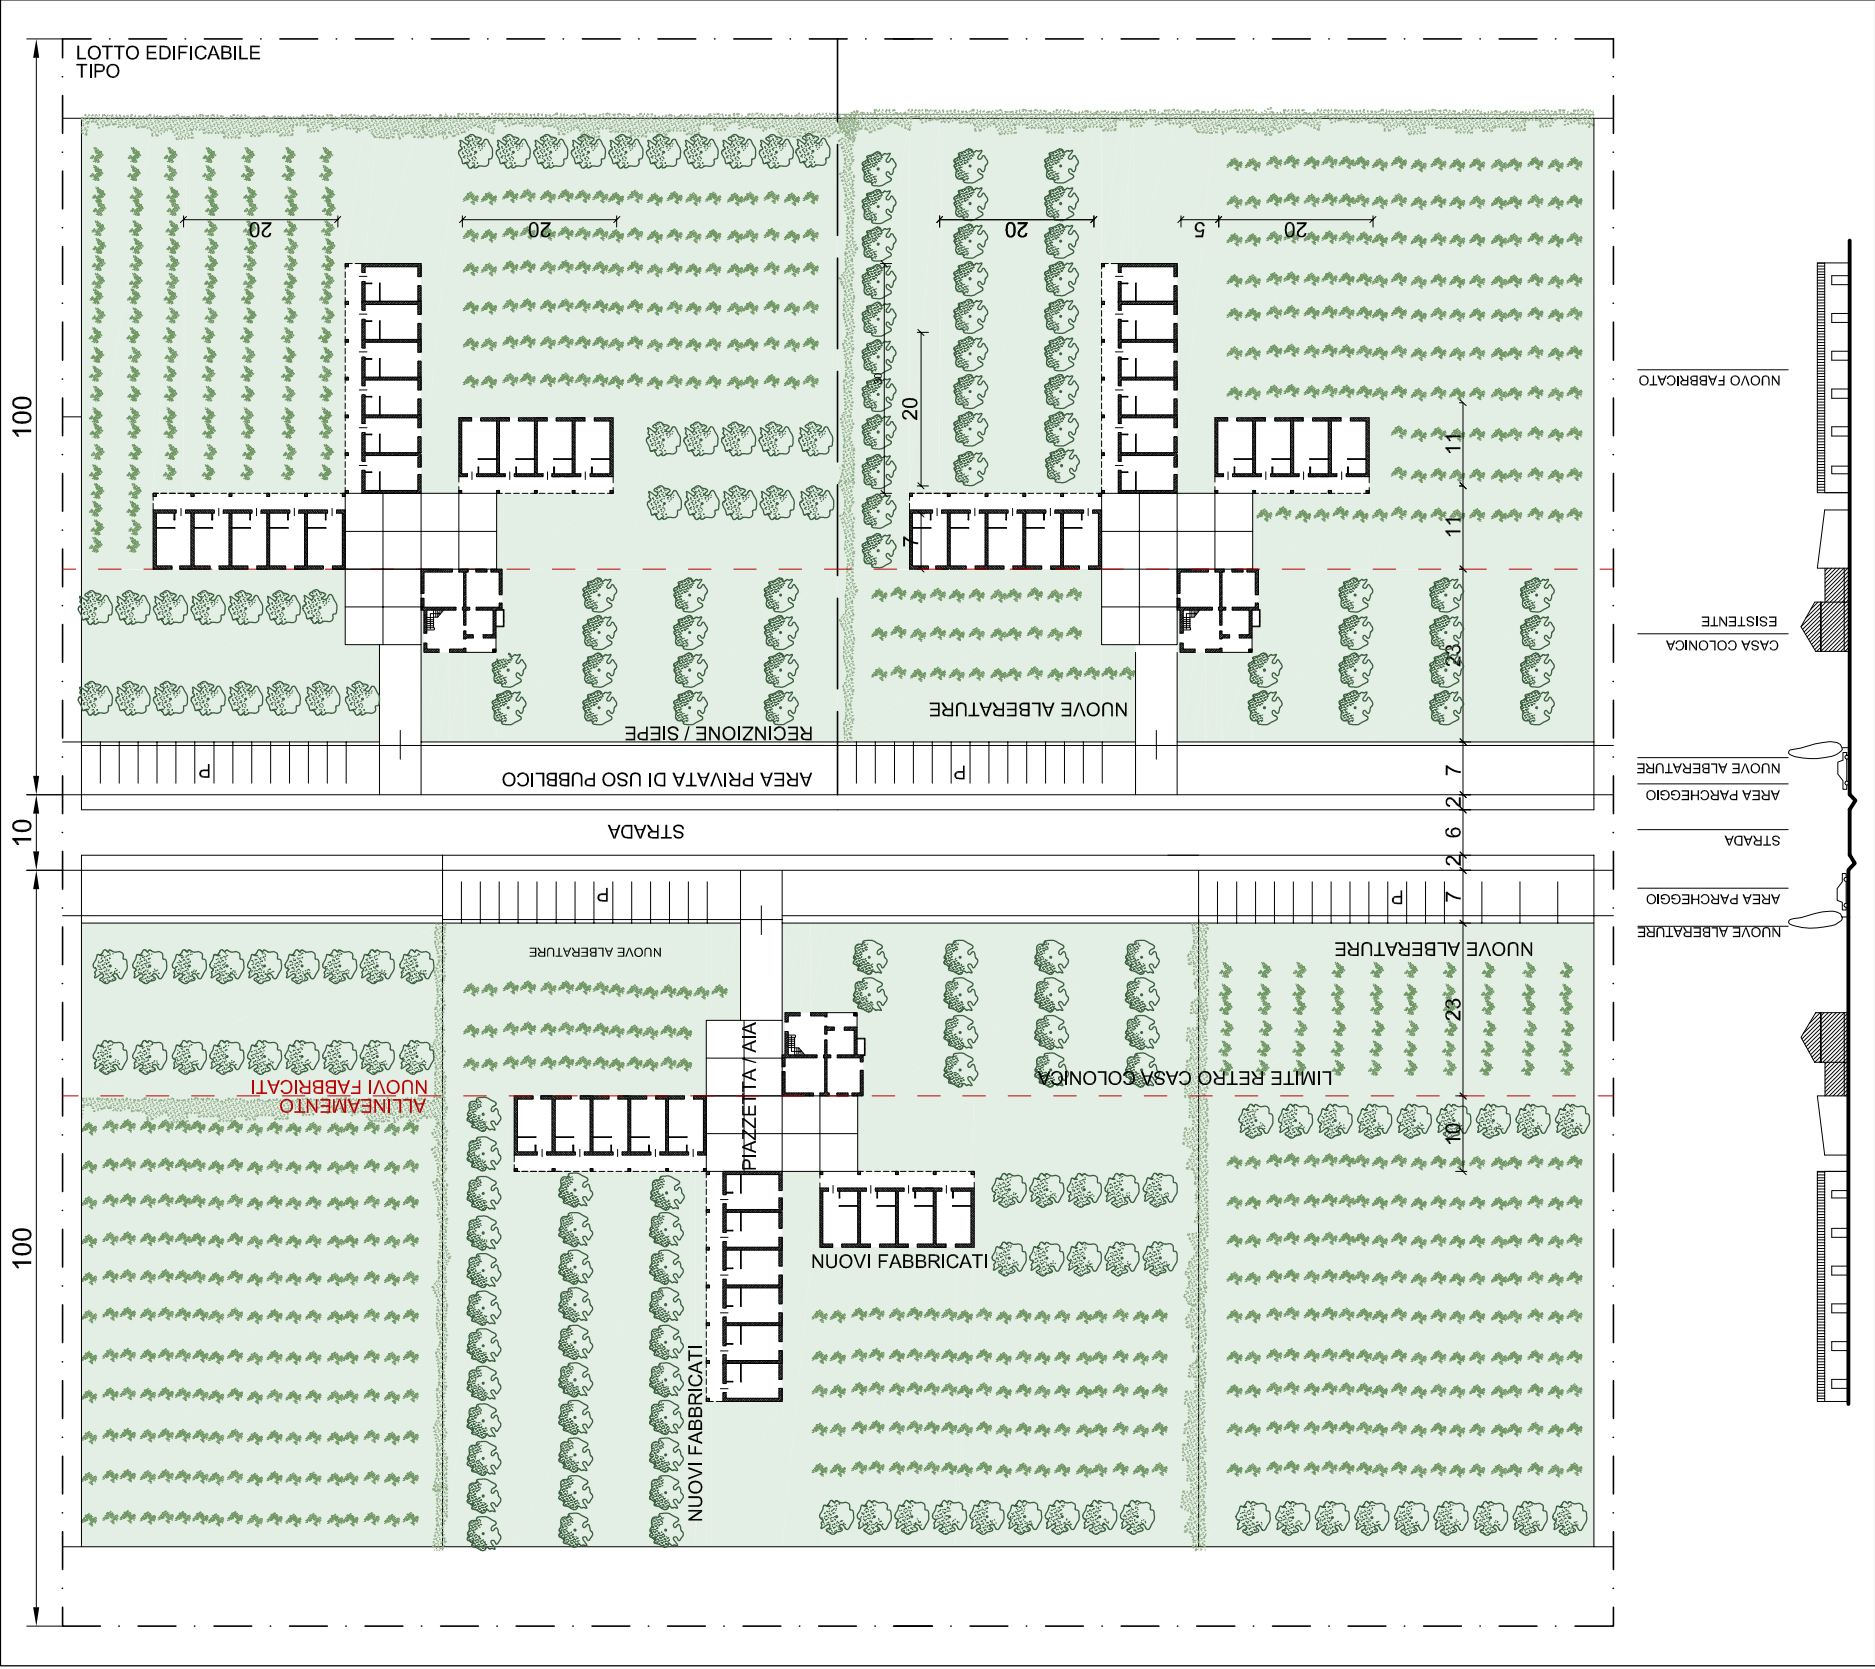

RENDER



ASSONOMETRIA

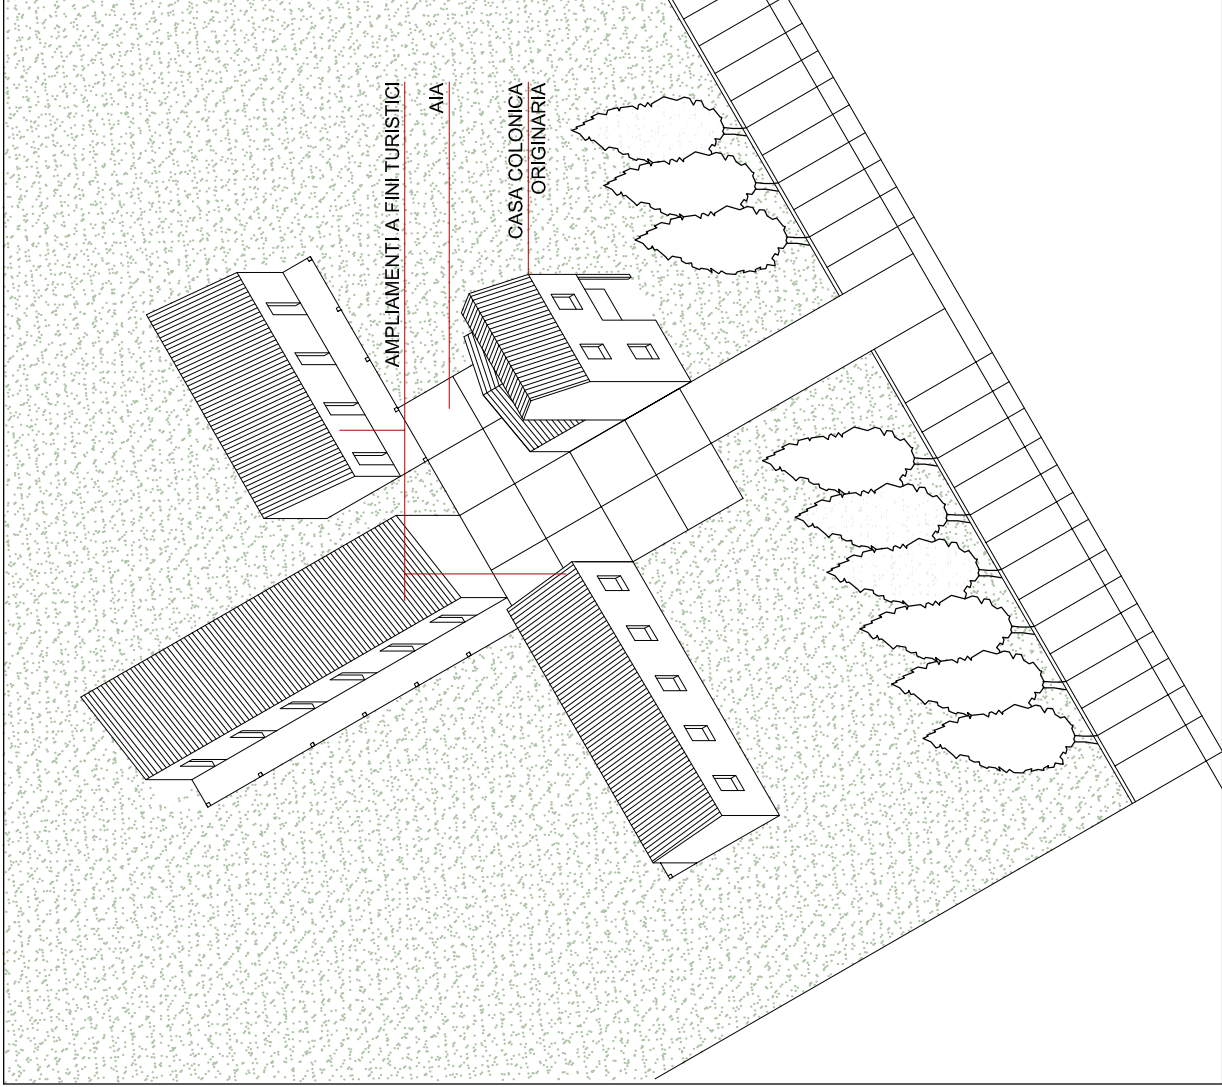

RAPPRESENTAZIONI TRIDIMENSIONALI DEL PAESAGGIO DI PROGETTO - NUCLEO LIDO: COMPARTO ALBERGHIERO - COMMERCIALE

