

REGIONE BASILICATA
PROVINCIA DI MATERA
COMUNE DI POLICORO



Obiettivo “Programmazione Risorse Del Fondo Di Sviluppo E Coesione 2007/2013 Ex Par Per La Basilicata. Scheda Progetto N.10: Completamento E Rafforzamento Pacchetti Turistici Integrati (Piot)”.

Progetto Esecutivo REALIZZAZIONE PARCO PUBBLICO IN ZONA LIDO
CUP C87B14000240002





Elaborato A5-2
Oggetto Planimetria di cantiere

Committente COMUNE DI POLICORO
Piazza Aldo Moro, 1,
75025 Policoro MT, Italia

Progettista incaricato Ing. Flavio PUGLIESE
Via Longarone, 20, 75025 Policoro MT, Italia

Collaboratori:
Arch. Adalgisa Guglielmucci

Layout di Cantiere

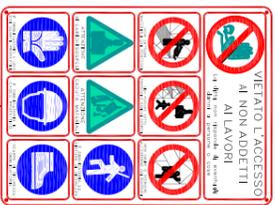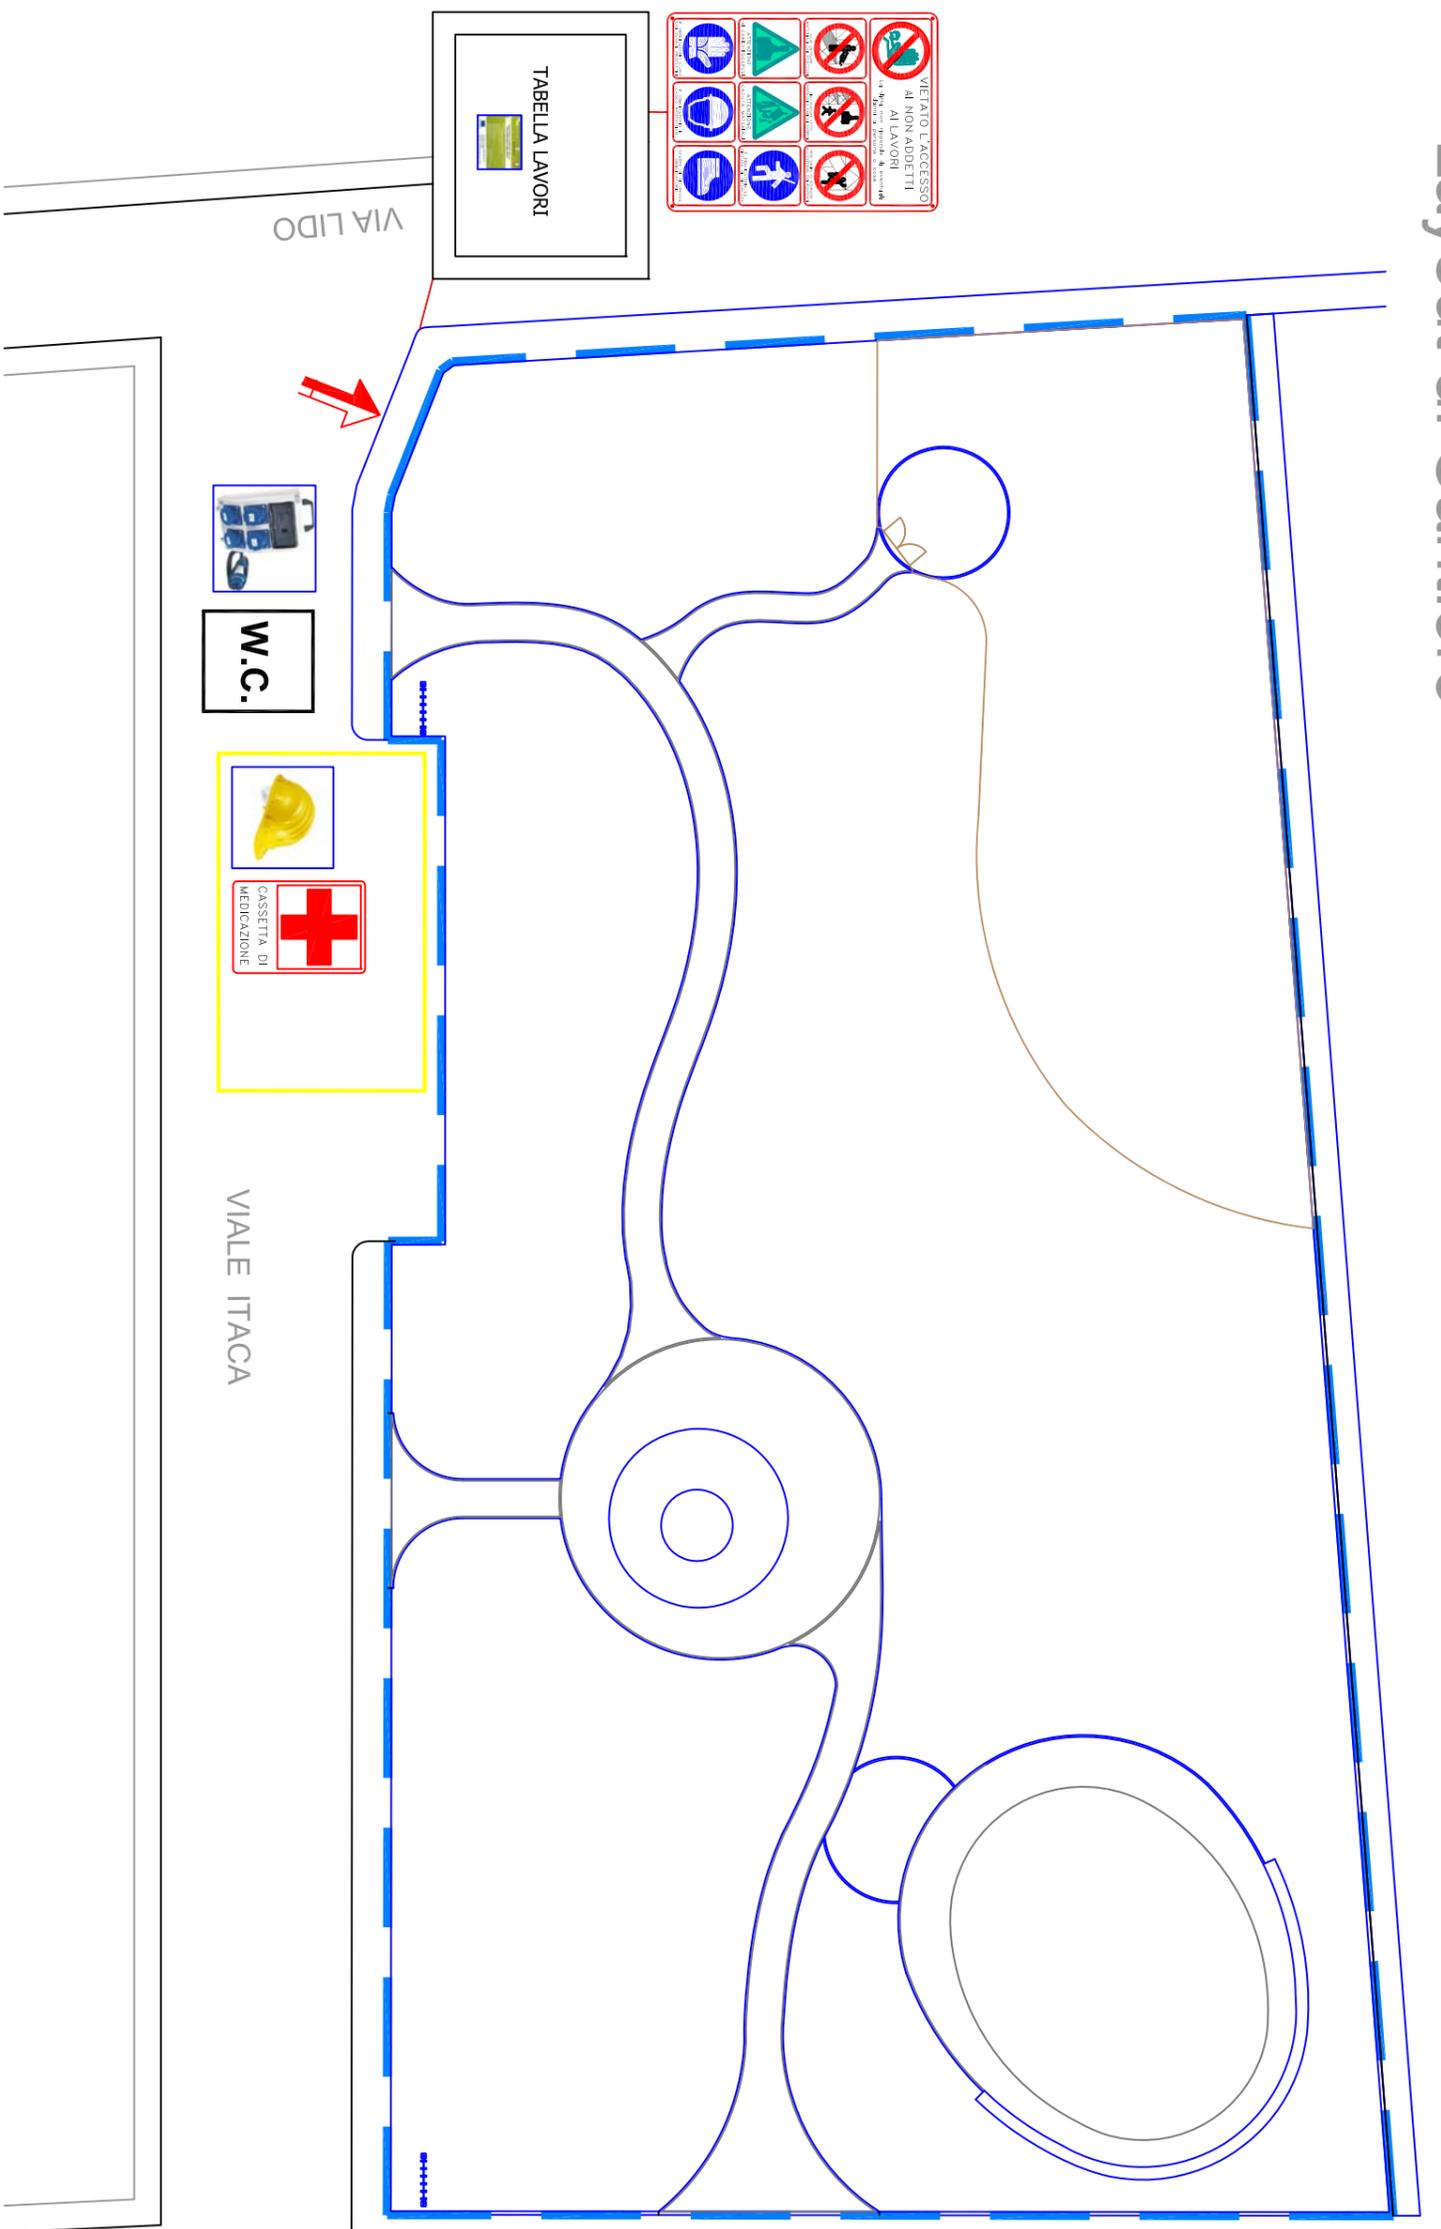

LEGENDA

-  ACCESSO PEDONALE
-  TABELLA LAVORI
-  BARRACCA DI CANTIERE
-  QUADRO ELETTRICO
-  RECINZIONE DI CANTIERE
-  DEPOSITO D.P.I.
-  SERVIZI IGIENICI
-  CASSETTA DI PRONTO SOCCORSO
-  NON GETTARE MATERIALI DAI PONTEGGI
-  NON PASSARE SOTTO PONTEGGI E CARICHI SOSPESI
-  NON SALIRE O SCENDERE ALL'ESTERNO DEI PONTEGGI
-  VIETATO L'ACCESSO AI NON ADDETTI AI LAVORI
-  DIVIETO DI TRANSITO AI PEDONI
-  VIETATO USARE FIAMME LIBERE
-  ATTENZIONE AI CARICHI SOSPESI
-  ATTENZIONE CADUTA MATERIALI
-  ATTENZIONE AI MEZZI IN MOVIMENTO
-  CADUTA CON DISLIVELLO
-  ATTENZIONE USCITA AUTOMEZZI
-  PERICOLO GENERICO
-  PASSAGGIO OBBLIGATORIO PER I PEDONI
-  E' OBBLIGATORIA LA CINTURA DI SICUREZZA
-  E' OBBLIGATORIO L'USO DEI GUANTI PROTETTIVI
-  E' OBBLIGATORIO IL CASCO PROTETTIVO
-  SCARPE DI SICUREZZA OBBLIGATORIE
-  VEICOLI A PASSO D' UOMO

Via Palinuro

VIALE ITACA

VIA LIDO

TABELLA LAVORI

W.C.

CASSETTA DI MEDICAZIONE