

Regione Basilicata
COMUNE DI POLICORO
 Provincia di Matera

"PROGRAMMAZIONE RISORSE DEL FONDO DI SVILUPPO E
 COESIONE 2007/2013 EX PAR PER LA BASILICATA.
 SCHEDA PROGETTO N.10: COMPLETAMENTO E
 RAFFORZAMENTO PACCHETTI TURISTICI INTEGRATI (PIOT)"

REALIZZAZIONE PARCO PUBBLICO IN ZONA LIDO
 CUP C87B14000240002
 PROGETTO ESECUTIVO




COMMITTENTE: AMMINISTRAZIONE COMUNALE DI POLICORO (MT)

TAV. **1** SCALA : Varia DATA: maggio 2016

INQUADRAMENTO
 URBANISTICO

PROGETTISTA INCARICATO: Ing. Flavio PUGLIESE
 COLLABORATORI: Arch. Adalgisa Guglielmucci

STRALCIO PLANIMETRIA CATASTALE

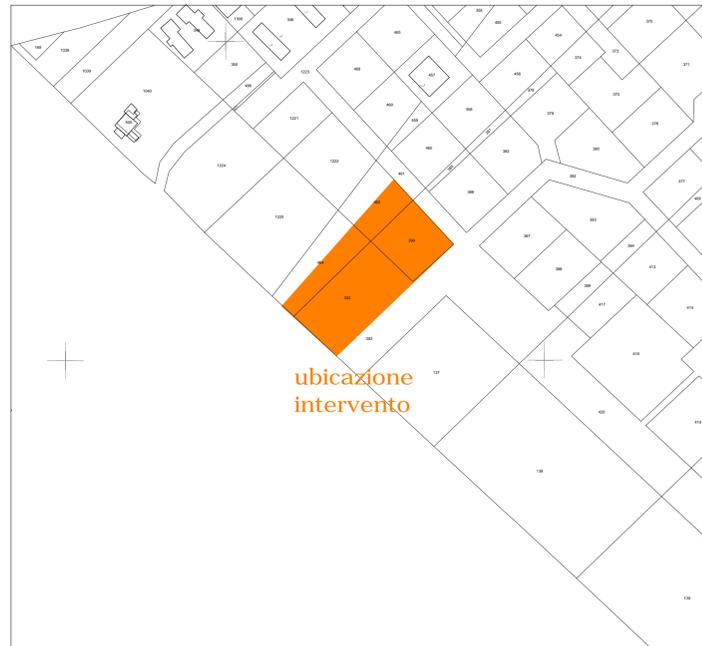


Scala 1:2000

STRALCIO TERRITORIALE



Scala 1:4000

STRALCIO P.P.E LIDO

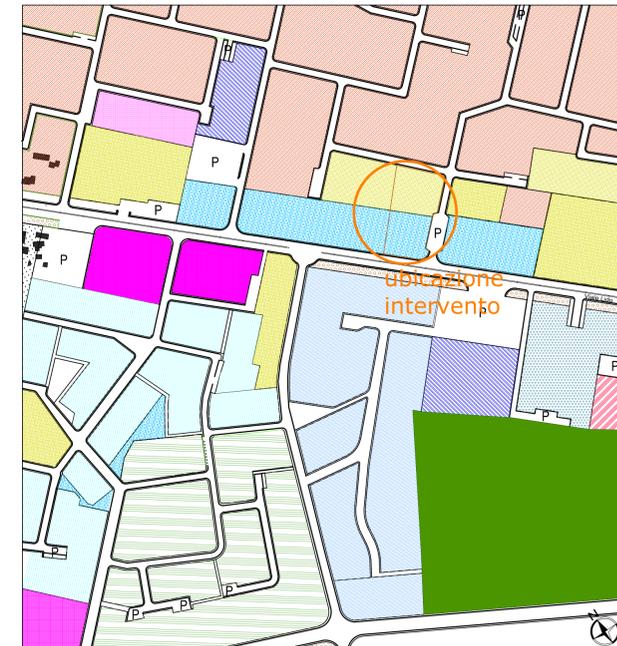


Scala 1:4000

STRALCIO ORTOFOTO



Scala 1:10000

STRALCIO PTPM

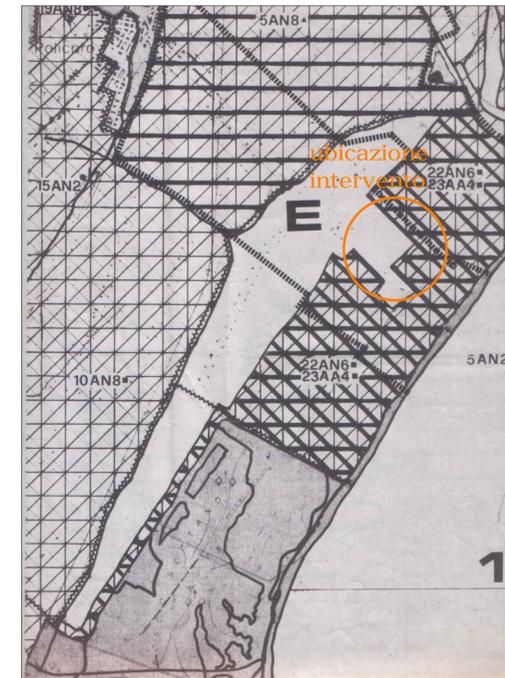

STRALCIO PLANIMETRIA



Scala 1500