

Regione Basilicata  
 COMUNE DI POLICORO  
 Provincia di Matera

"PROGRAMMAZIONE RISORSE DEL FONDO DI SVILUPPO E  
 COESIONE 2007/2013 EX PAR PER LA BASILICATA.  
 SCHEDA PROGETTO N.10: COMPLETAMENTO E  
 RAFFORZAMENTO PACCHETTI TURISTICI INTEGRATI (PIOT)"

REALIZZAZIONE PARCO PUBBLICO IN ZONA LIDO  
 CUP C87B14000240002  
 PROGETTO ESECUTIVO




COMMITTENTE: AMMINISTRAZIONE COMUNALE DI POLICORO (MT)

TAV. 5 SCALA : varia

STATO DI PROGETTO  
 Planimetria di progetto e particolari

**PLANIMETRIA**  
 SCALA 1:250

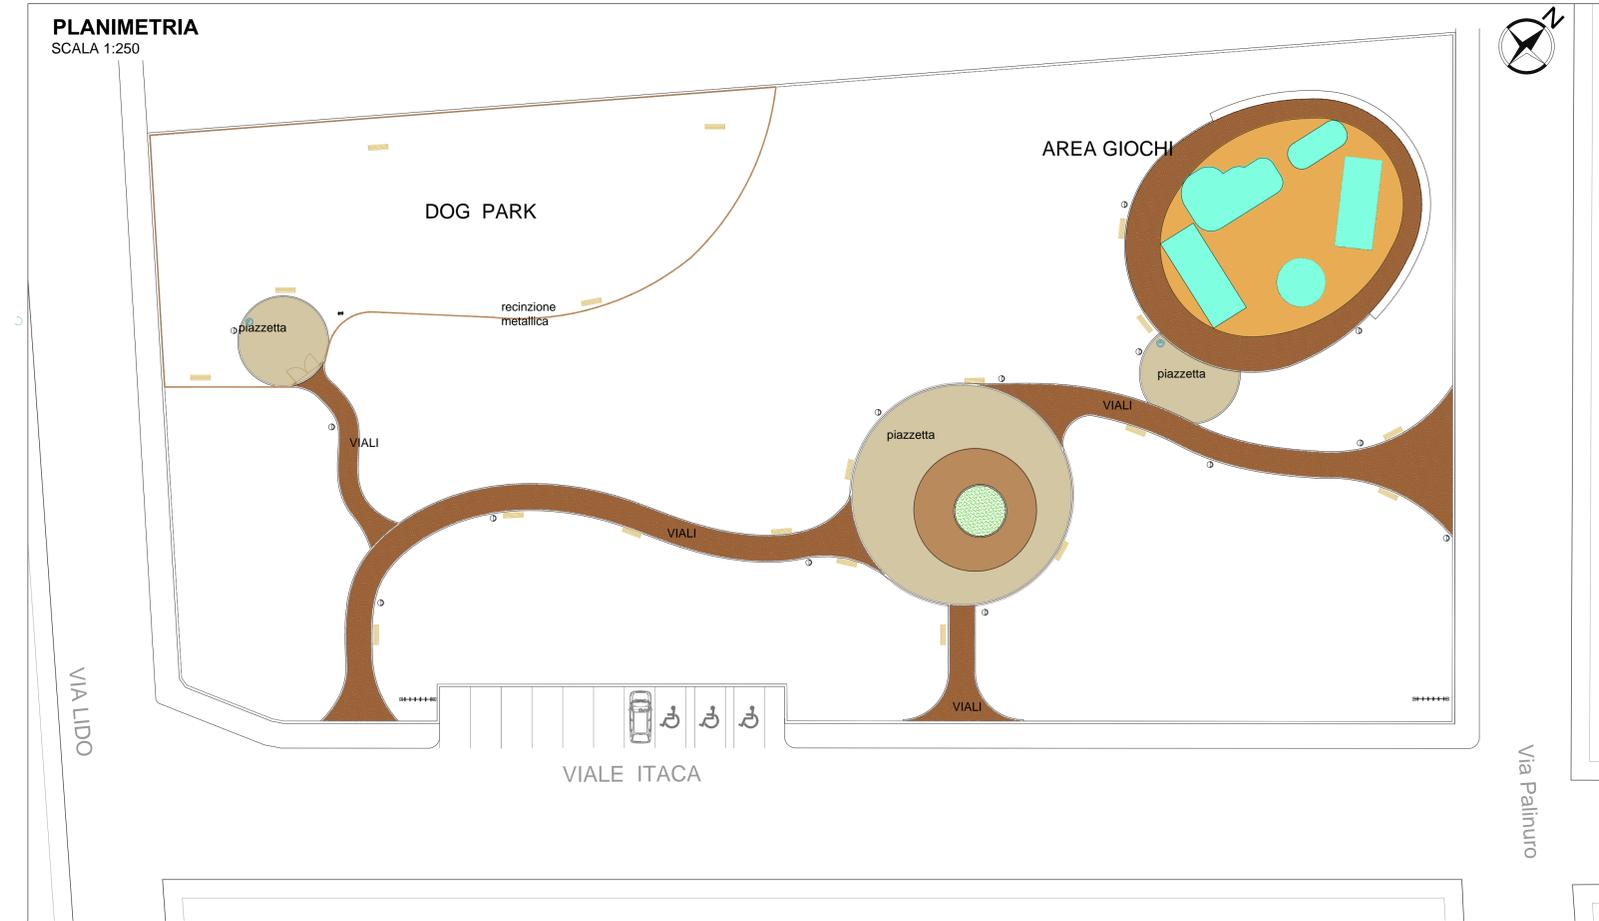


**LEGENDA**  
 AREE PAVIMENTATE

-  piazzette con pavim. drenante colorato
-  percorsi pedonali con pavim. dren. colorata
-  area ludica pavim. drenante colorata
-  pavimentazione antitrauma colorata
-  recinzione in pali di ferro e rete metallica a maglie rigide( h 1.75)


**LEGENDA**  
 ARREDO URBANO

-  panchina
-  fontanella
-  cestino per rifiuti
-  portabiciclette
-  cestino per rifiuti
-  recinzione


**PARTICOLARE PERCORSI PEDONALI**

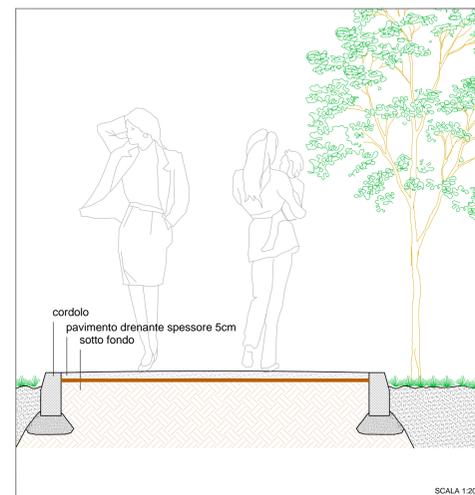


**Part. recinzione metallica**

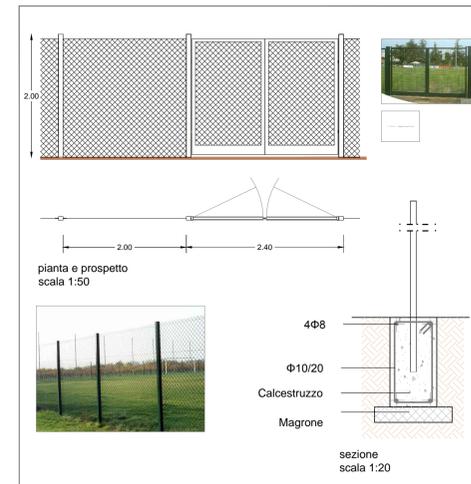


**PANCHINA**

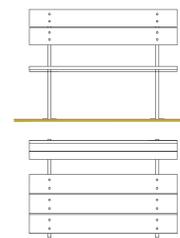


**CESTINO PER RIFIUTI**

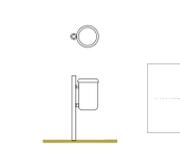

**DOGSTATION**

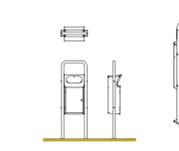

**FONTANELLA**

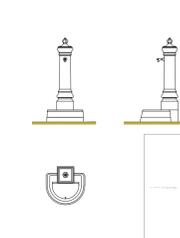

**PORTABICICLETTE**

