


AREA LUDICA

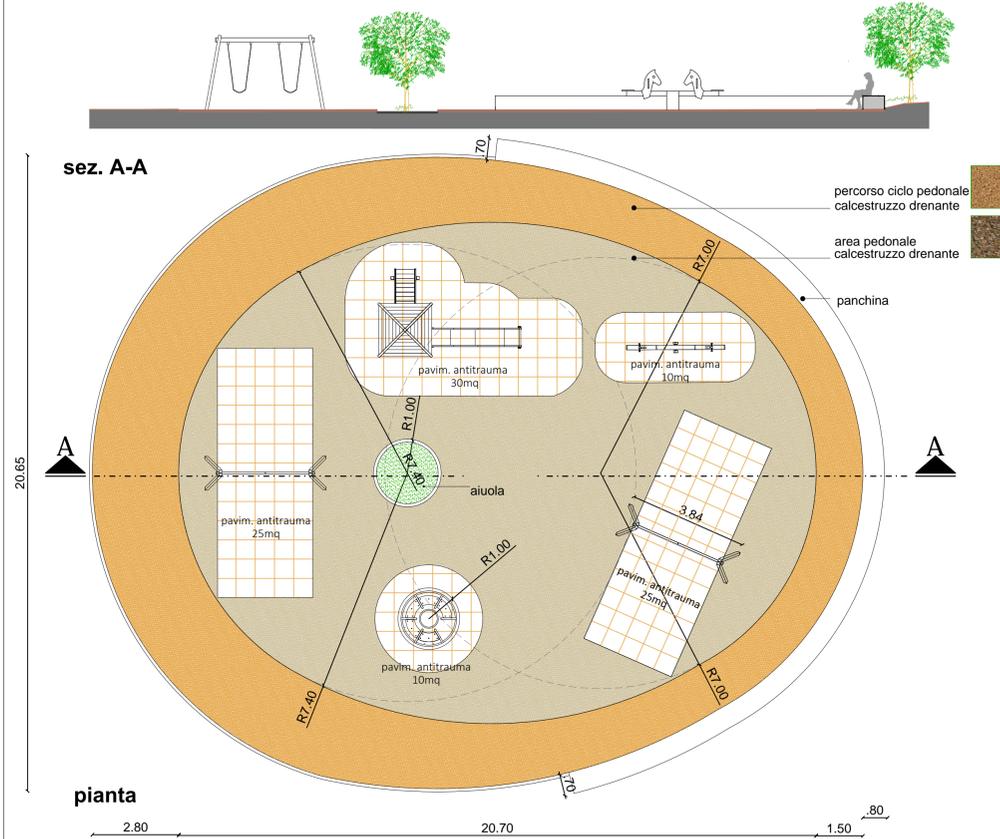


Viste tridimensionali




Part. pavimento antitrauma




Part. panchina in cls

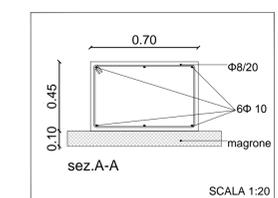

Attrezzature ludiche

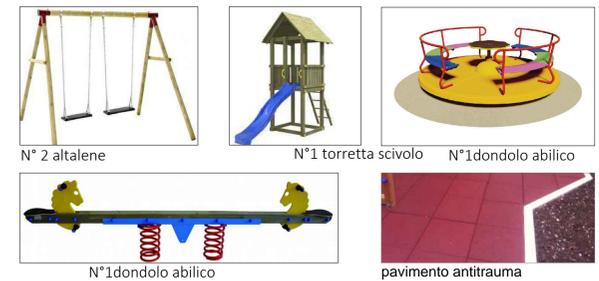

PIAZZA CENTRALE E VIALI

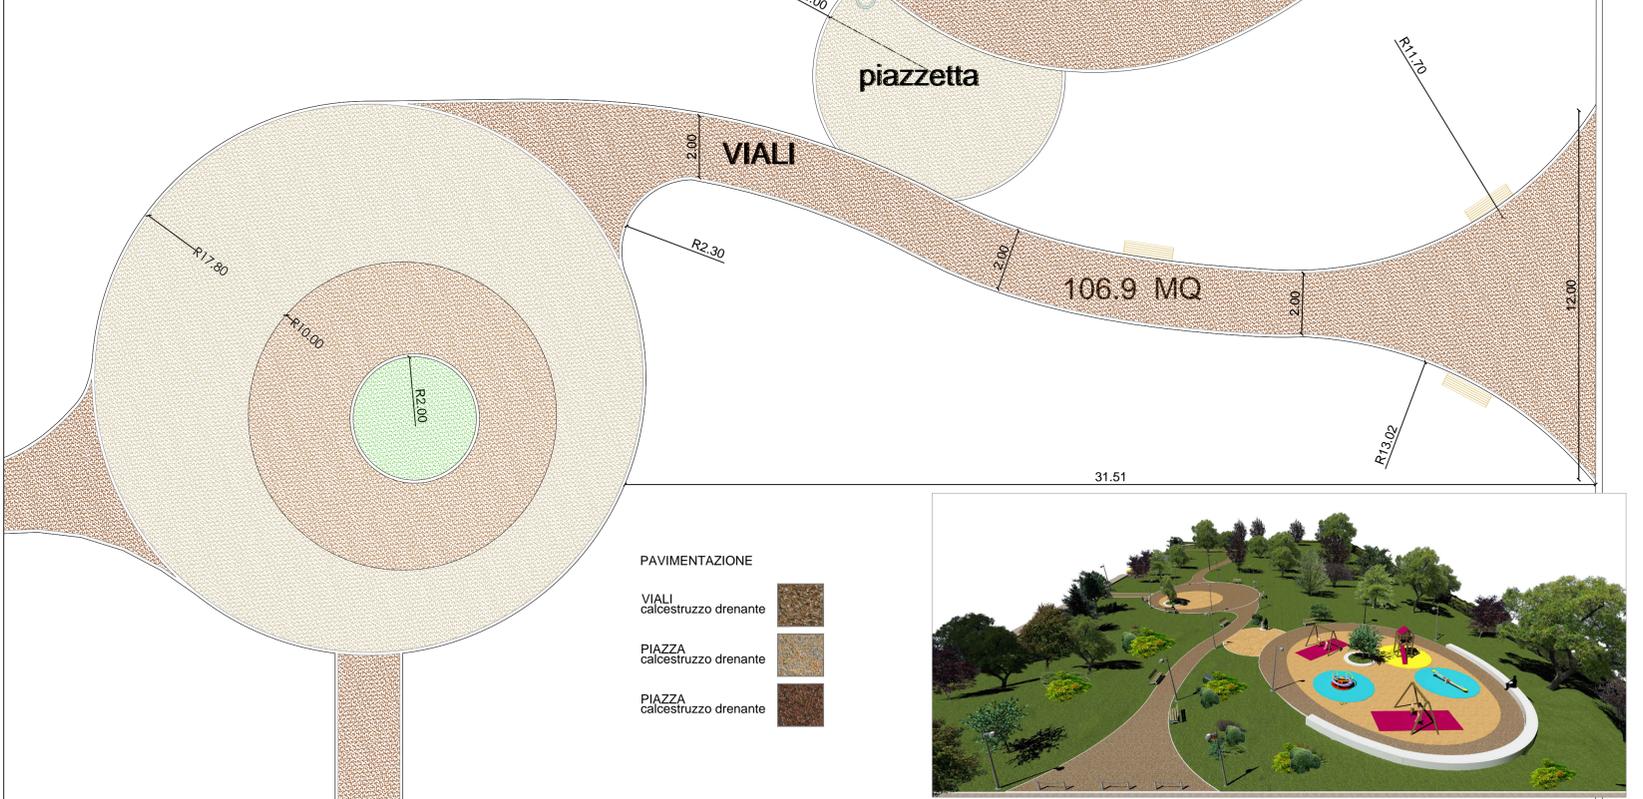

- PAVIMENTAZIONE**
- VIALI calcestruzzo drenante
 - PIAZZA calcestruzzo drenante
 - PIAZZA calcestruzzo drenante



Regione Basilicata
COMUNE DI POLICORO
Provincia di Matera

"PROGRAMMAZIONE RISORSE DEL FONDO DI SVILUPPO E
COESIONE 2007/2013 EX PAR PER LA BASILICATA.
SCHEDE PROGETTO N.10: COMPLETAMENTO E
RAFFORZAMENTO PACCHETTI TURISTICI INTEGRATI (PIOT)"

REALIZZAZIONE PARCO PUBBLICO IN ZONA LIDO
CUP C87B14000240002
PROGETTO ESECUTIVO



COMMITTENTE:	AMMINISTRAZIONE COMUNALE DI POLICORO (MT)	
TAV. 6	SCALA : 1:100	DATA: maggio 2016
STATO DI PROGETTO Stralcio planimetria: piante sezioni e particolari		
PROGETTISTA INCARICATO:	Ing. Flavio PUGLIESE	
COLLABORATORI:	Arch. Adalgisa Guglielmucci	