REGIONE BASILICATA

COMUNE DI BERNALDA

(Provincia di Matera)

- Ufficio Tecnico -

- opera in progetto:

BONIFICA E RISTRUTTURAZIONE DEL CAMPO SPORTIVO "Michele LORUSSO" MEDIANTE LA TRASFORMAZIONE DEL FONDO DA TERRA BATTUTA IN ERBA SINTETICA.

Importo: € 630.000.00

- livello progettuale:

Progetto Esecutivo

(Adeguato alle prescrizioni di cui al parere della "LND Servizi" S.r.l. - prot. n. 349/AA/DGS (15-19) del 18 giugno 2015)

- elaborato:

Tav. **1**

Planimetria generale di rilievo

Progettista:	Responsabile del Procedimento:
Geom. Vittorio ROSELLI	Per. Agr. Donato TROIANO
Coordinamento Sicurezza: Geom. Vittorio ROSELLI	
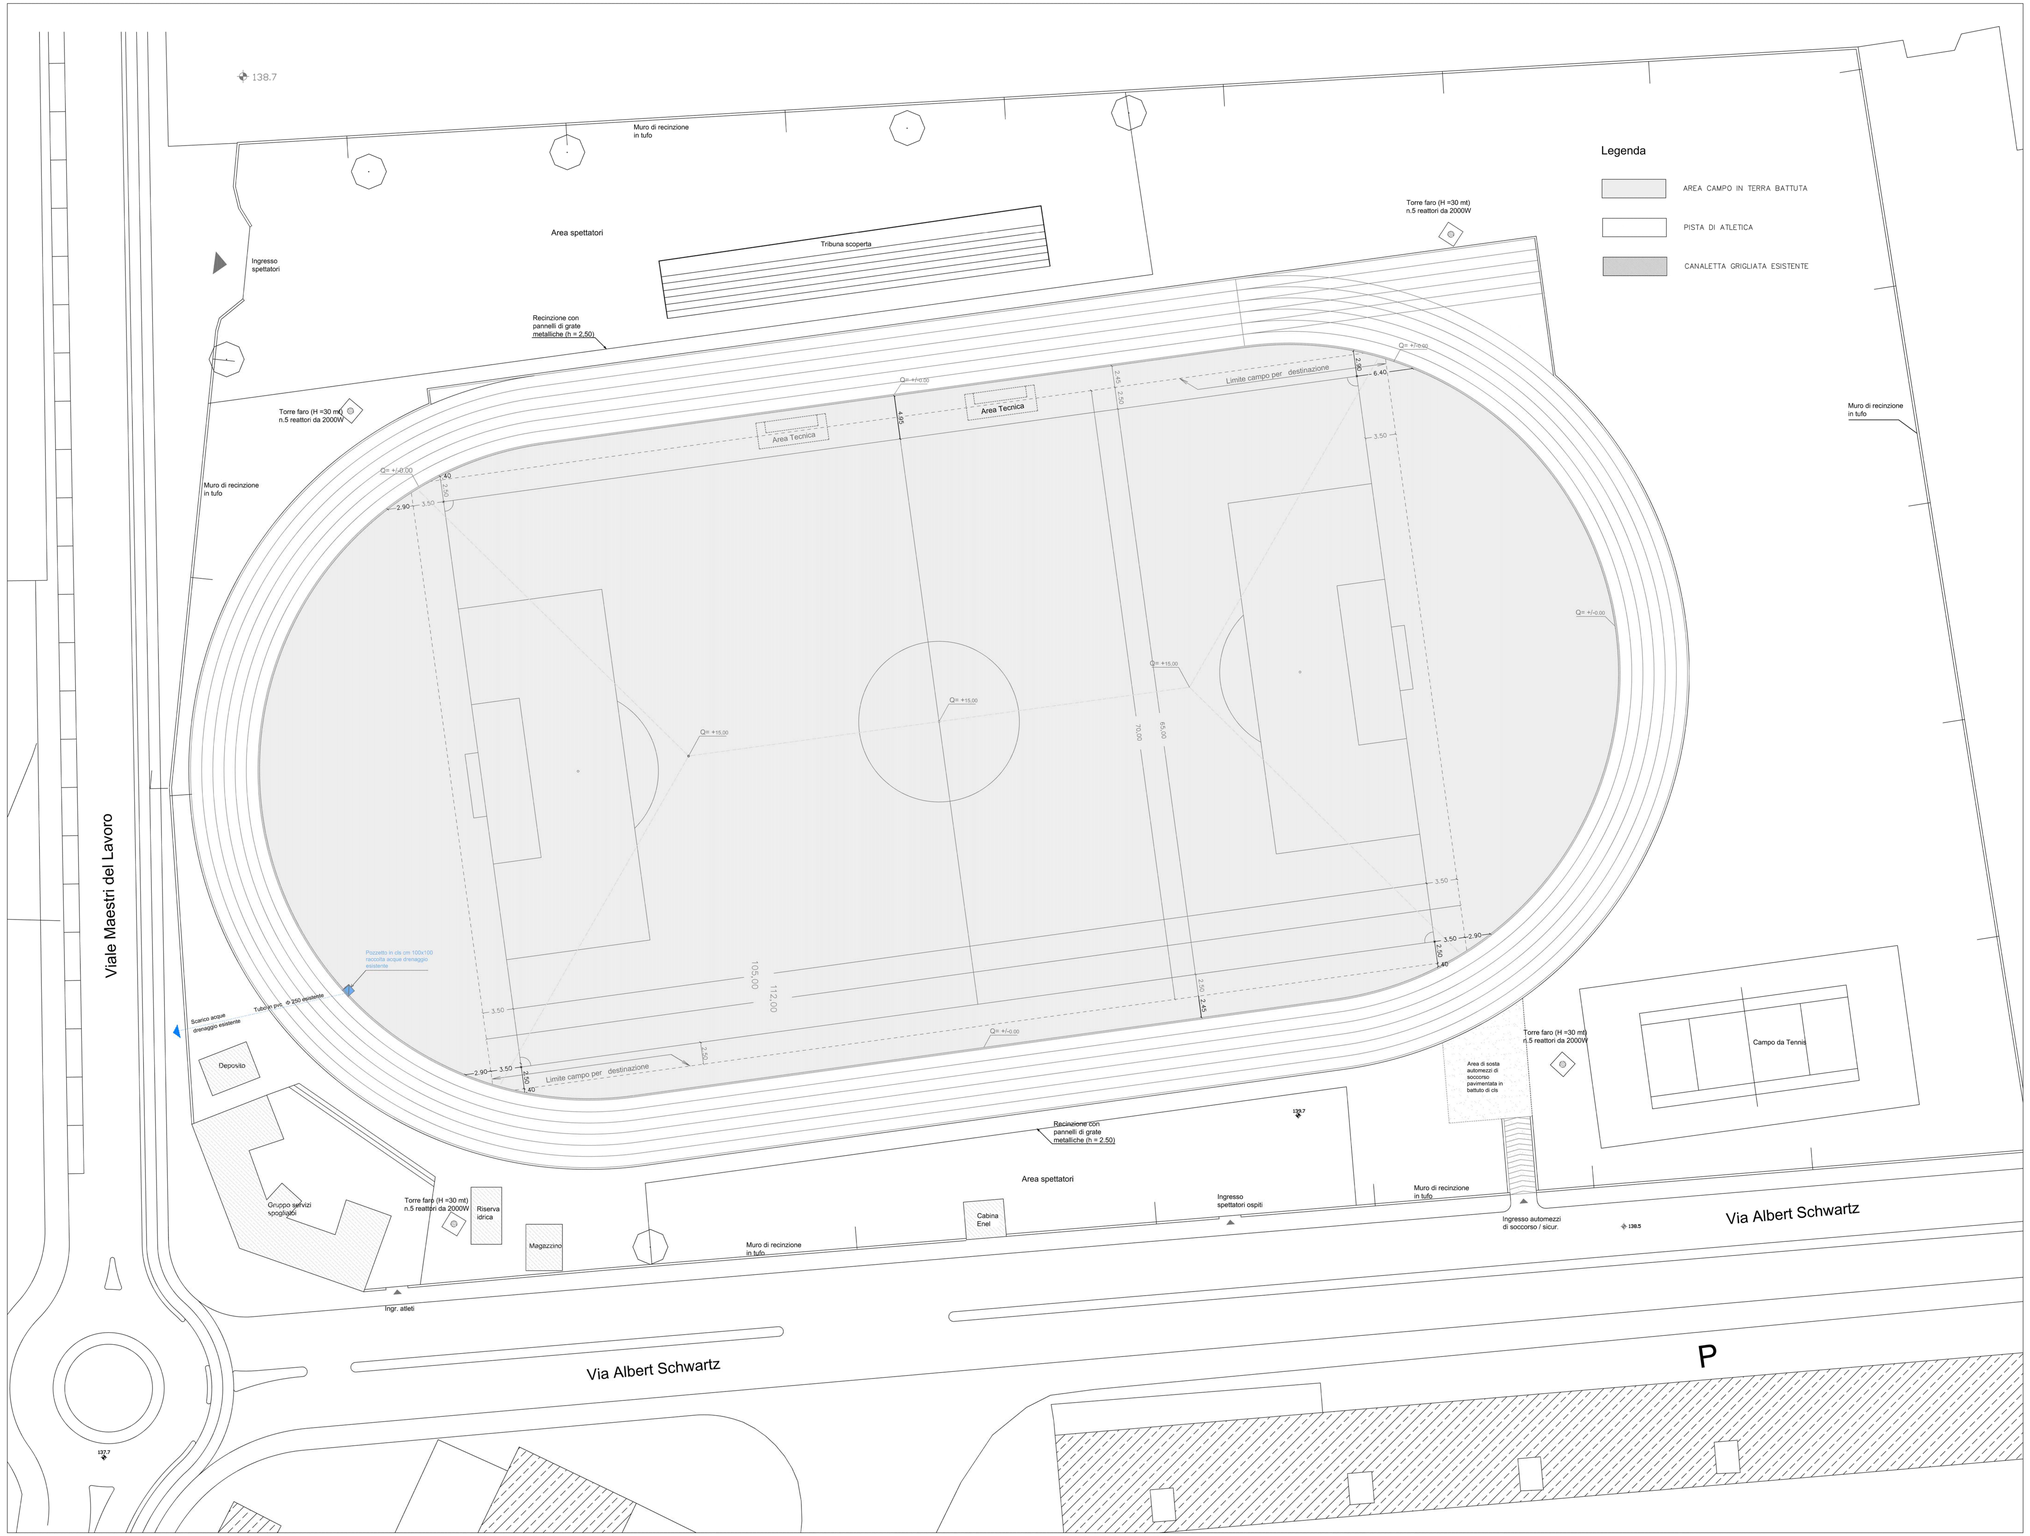
Scala: 1 : 250	Data : gennaio 2015	Agg. : maggio 2016