

REGIONE BASILICATA
COMUNE DI BERNALDA
 (Provincia di Matera)
 - Ufficio Tecnico -

- opera in progetto:
**BONIFICA E RISTRUTTURAZIONE DEL CAMPO SPORTIVO
 "Michele LORUSSO" MEDIANTE LA TRASFORMAZIONE
 DEL FONDO DA TERRA BATTUTA IN ERBA SINTETICA.**
 Importo: € 630.000,00

- livello progettuale:
Progetto Esecutivo
 (Adeguate alle prescrizioni di cui al parere della "LND Servizi" S.r.l. - prot. n. 349/AA/DGS (15-19) del 18 giugno 2015)


- elaborato:
Tav. 6 **Planimetria impianto irrorazione**

Progettista:
 Geom. Vittorio ROSELLI

Responsabile del Procedimento:
 Per. Agr. Donato TROIANO

Coordinamento Sicurezza:
 Geom. Vittorio ROSELLI

Scala: 1 : 250 Data : gennaio 2015 Agg. : maggio 2016

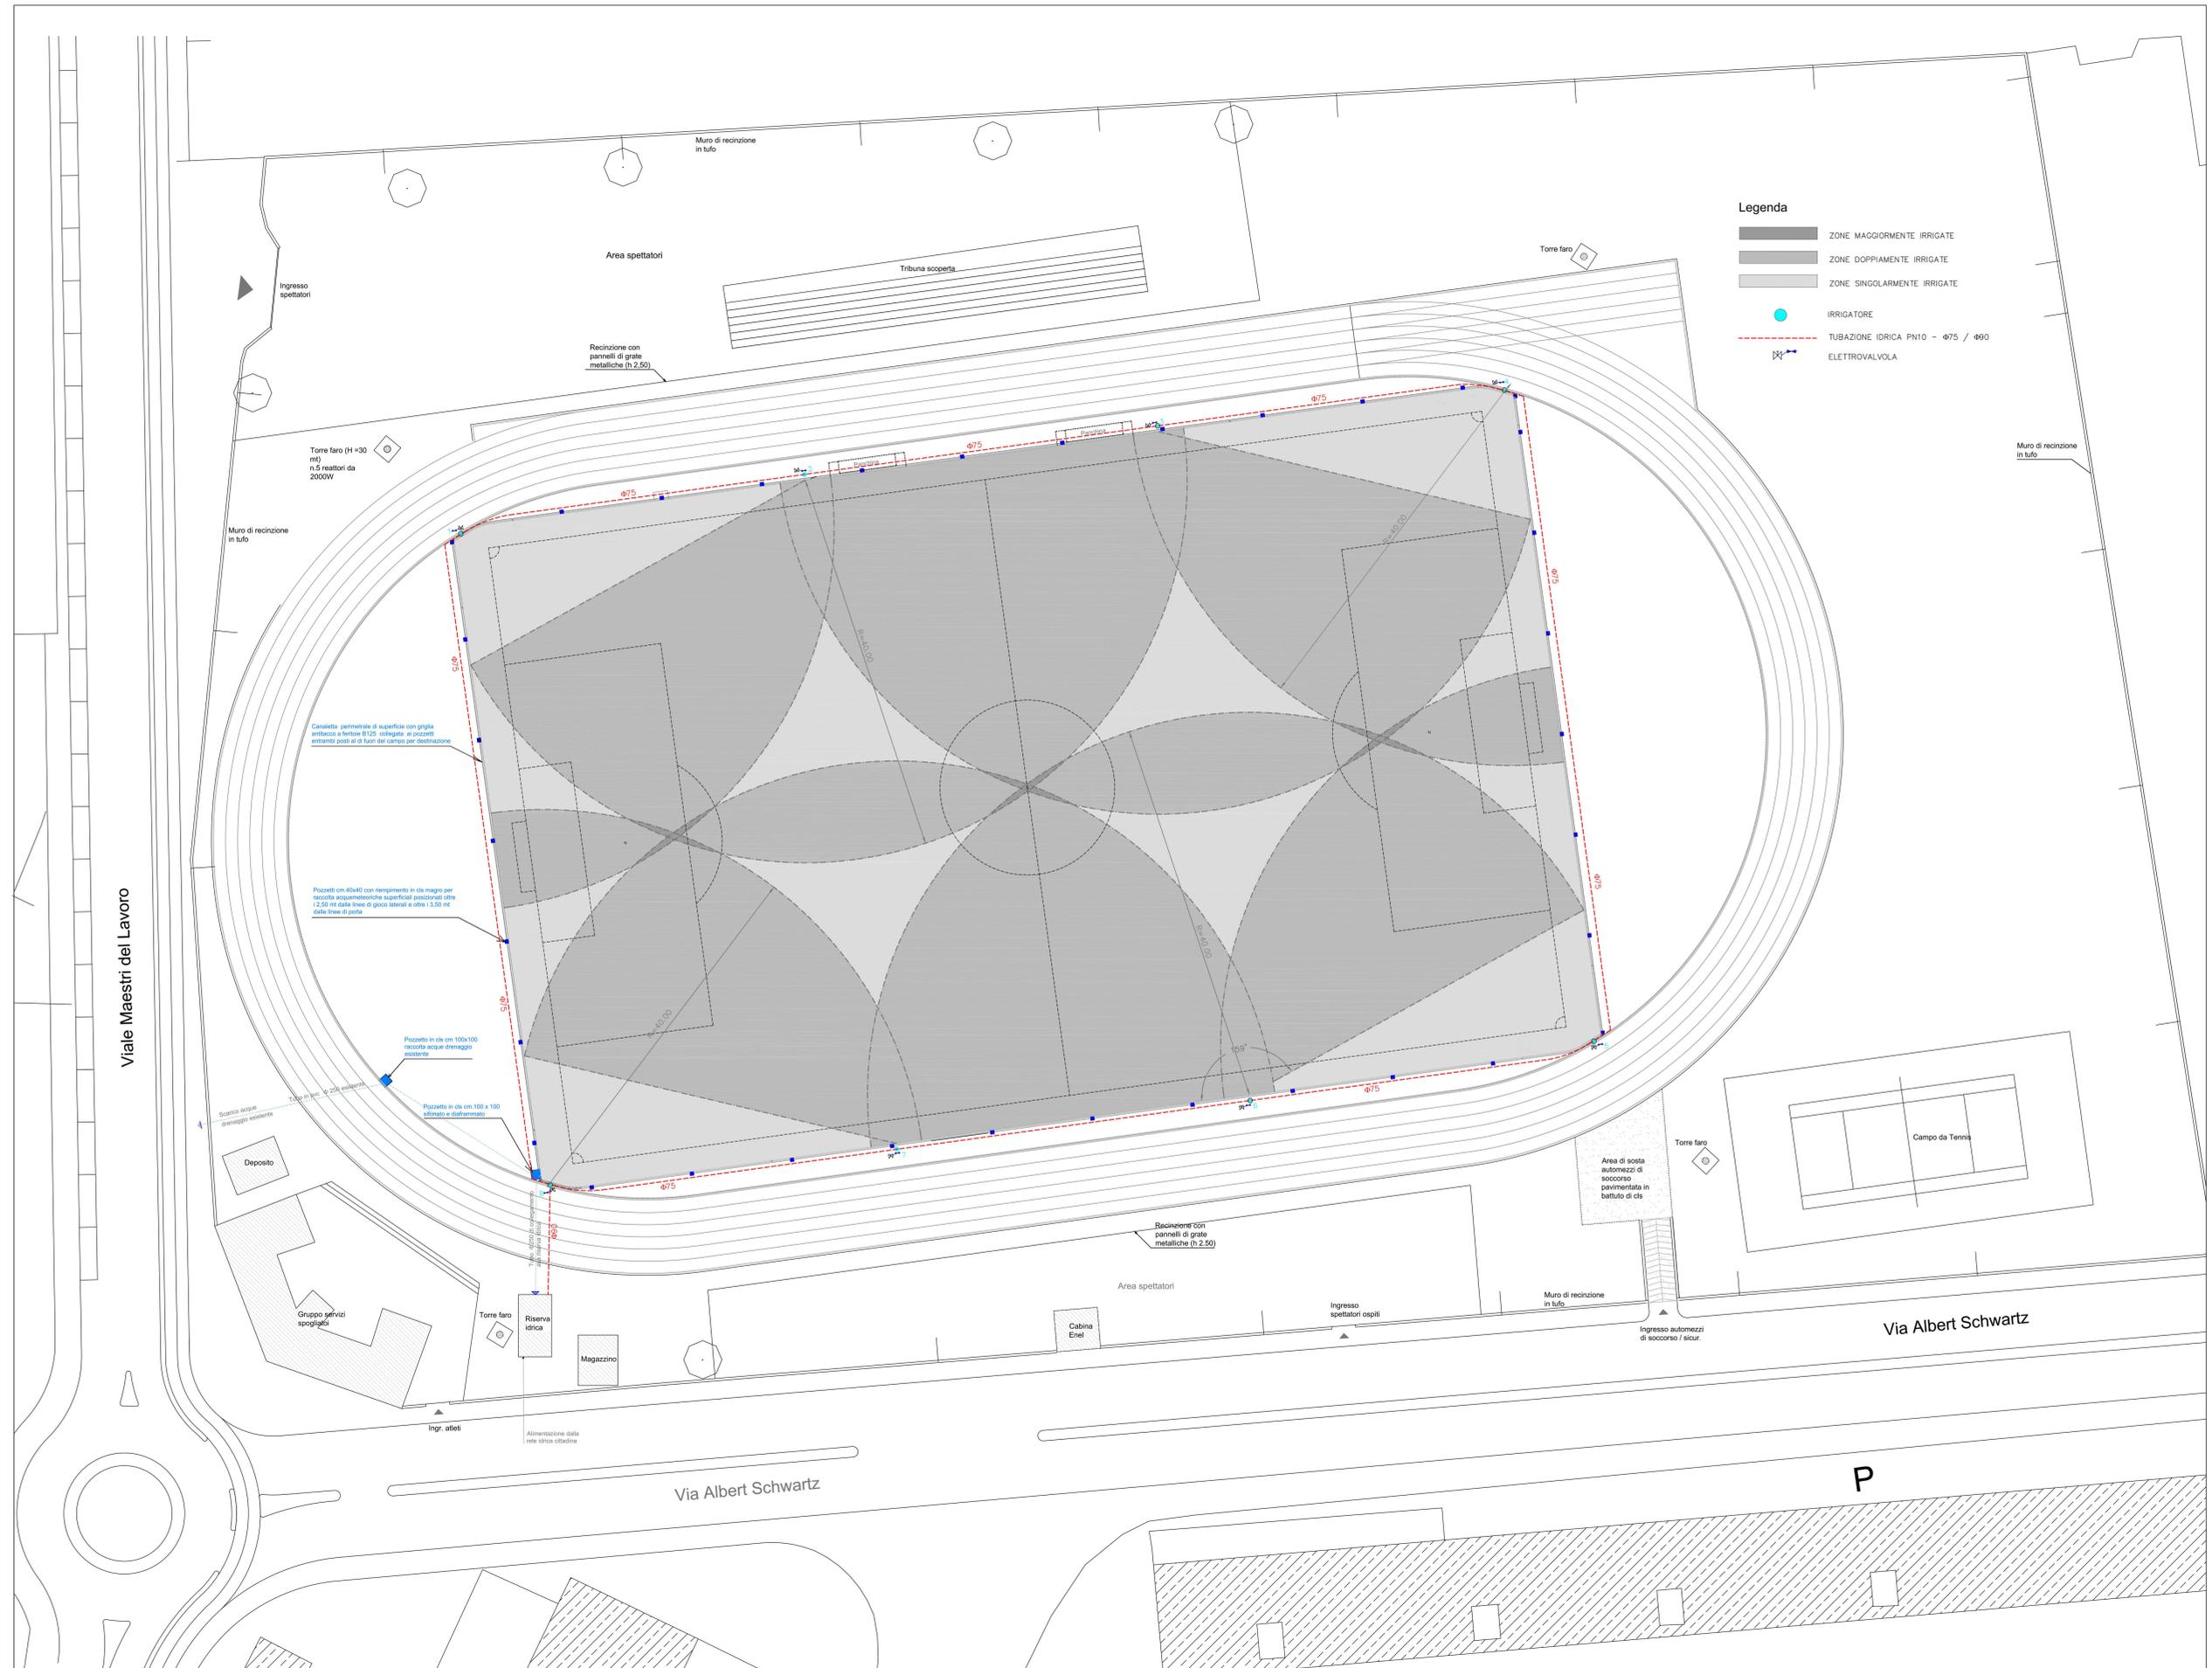

Legenda

- ZONE MAGGIORMENTE IRRIGATE
- ZONE DOPPIAMENTE IRRIGATE
- ZONE SINGOLARMENTE IRRIGATE
- IRRIGATORE
- TUBAZIONE IDRICA FN10 - Ø75 / Ø90
- ELETTROVALVOLA