

REGIONE BASILICATA
COMUNE DI BERNALDA
 (Provincia di Matera)

- Ufficio Tecnico -

- opera in progetto:
BONIFICA E RISTRUTTURAZIONE DEL CAMPO SPORTIVO "Michele LORUSSO" MEDIANTE LA TRASFORMAZIONE DEL FONDO DA TERRA BATTUTA IN ERBA SINTETICA.
 Importo: € 630.000.00


- livello progettuale:
Progetto Esecutivo
 (Adeguate alle prescrizioni di cui al parere della "LND Servizi" S.r.l. - prot. n. 349/AA/DGS (15-19) del 18 giugno 2015)

- elaborato:
Tav.7 Particolari Costruttivi

Progettista: Geom. Vittorio ROSELLI	Responsabile del Procedimento: Per. Agr. Donato TROIANO
Coordinamento Sicurezza: Geom. Vittorio ROSELLI	

Scala: Varie Data : gennaio 2015 Agg. : maggio 2016

PARTICOLARE N.1- SEZIONE X - X'

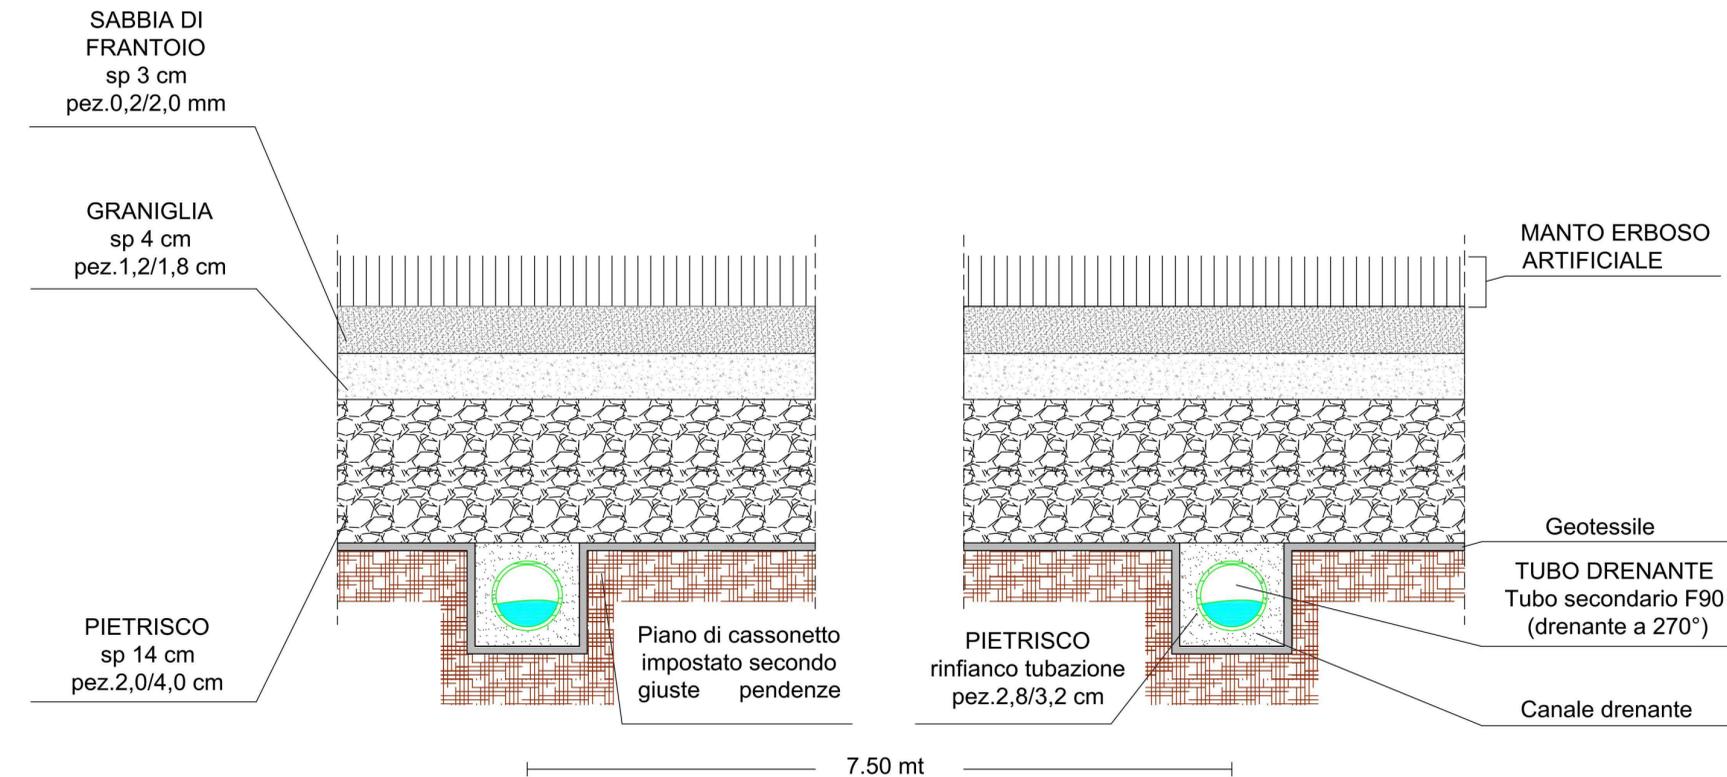

PARTICOLARE N.2 - POZZETTO PERIMETRALE

