

REGIONE BASILICATA
COMUNE DI POLICORO
 (Provincia di Matera)

**OPERE DI URBANIZZAZIONE
 RETE FOGNA BIANCA**

PROGETTO ESECUTIVO OPERE DI URBANIZZAZIONE

PROGETTO:

VARIANTE AL PROGETTO ESECUTIVO
 DELLE OPERE DI URBANIZZAZIONE PRIMARIA
 PIANO DI RECUPERO ZONA D4


(Approvato con Deliberazione di G.M. n.402 del 07/11/2002 - 3° STRALCIO FUNZIONALE)

COMMITTENTE: **EDIL DA.GO. s.r.l.**
 con sede in Via Filangieri n° 6
 70022 Altamura (BA)

Progettista: _____ Data: **Febbraio 2016**

Scala: **1 : 500/50**

Tavola: **FB 03** Elaborato: **PROFILI LONGITUDINALI**

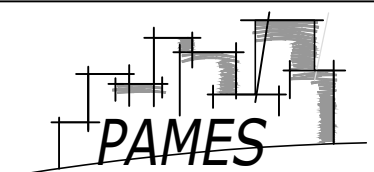


Studio Tecnico di Architettura e Ingegneria
 degli ingg. Ianuzziello, Lombardi, Vetere e arch. Lapergola
 via Federico Fellini, snc - 75025 Policoro (MT)
 Tel. e Fax 0835-971454 Email: pames@tiscali.it

LIVELLETTE	Differenza di Quota Distanza Pendenza	0.46 116.20 0.004	AREA PRIVATA	VIABILITA'			
TIPO E DIAMETRO DEL COLLETTORE	TUBO IN PVC RIGIDO DN 500						
ALTEZZA DEI POZZETTI	1.85	1.82			1.77	1.73	1.69
TRONCHI CONFLUENTI							

**PROFILO 1
 TRATTO A-E**

SCALA ALTEZZE 1 : 50
 SCALA DISTANZE 1 : 500

Q.Rif. 5.00

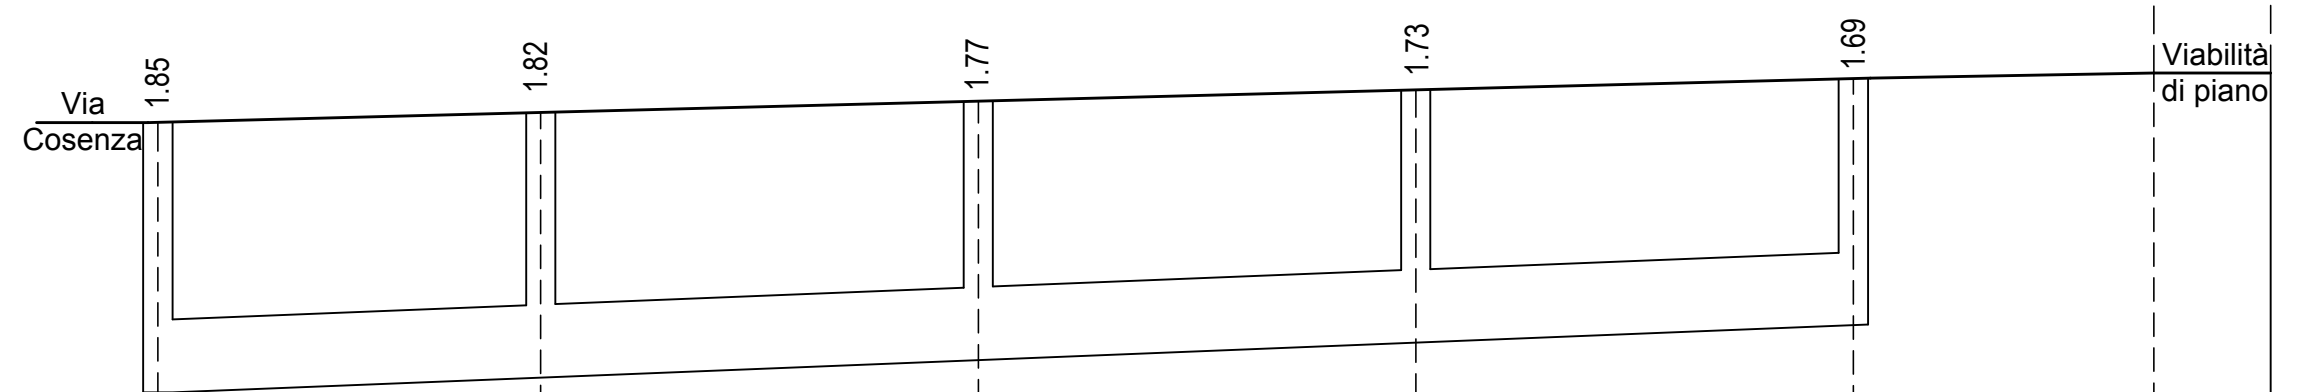

N° SEZIONI TERRENO	A	B	C	D	E	E'	E''
DISTANZE PARZIALI		26.2	30.0	30.0	30.0	20.6	8.0
DISTANZE PROGRESSIVE	0.0	26.2	56.2	86.2	116.2		
QUOTE TERRENO	10.27	10.34	10.42	10.49	10.57		
N° SEZIONI PROGETTO	A	B	C	D	E		
DISTANZE PARZIALI		26.2	30.0	30.0	30.0		
DISTANZE PROGRESSIVE	0.0	26.2	56.2	86.2	116.2		
QUOTE PROGETTO	8.42	8.52	8.65	8.76	8.88		