

REGIONE BASILICATA  
**COMUNE DI POLICORO**  
 (Provincia di Matera)

**OPERE DI URBANIZZAZIONE  
 RETE FOGNA NERA**

PROGETTO ESECUTIVO OPERE DI URBANIZZAZIONE

PROGETTO:

VARIANTE AL PROGETTO ESECUTIVO  
 DELLE OPERE DI URBANIZZAZIONE PRIMARIA  
 PIANO DI RECUPERO ZONA D4  
 (Approvato con Deliberazione di G.M. n.402 del 07/11/2002 - 3° STRALCIO FUNZIONALE)

COMMITTENTE: **EDIL DA.GO. s.r.l.**  
 con sede in Via Filangieri n° 6  
 70022 Altamura (BA)

Progettista:

Data:  
**Febbraio 2016**


Scala:  
**1 : 20**

Tavola:  
**FN 03**


Elaborato:  
**PARTICOLARI**

**PAMES** Studio Tecnico di Architettura e Ingegneria  
 degli ingg. Ianuzziello, Lombardi, Vetere e arch. Lapergola  
 via Federico Fellini, n.37 - 75025 Policoro (MT)  
 Tel. e Fax 0835-971454 Email: studiopames@gmail.com

PARTICOLARE ALLACCIO UTENZE

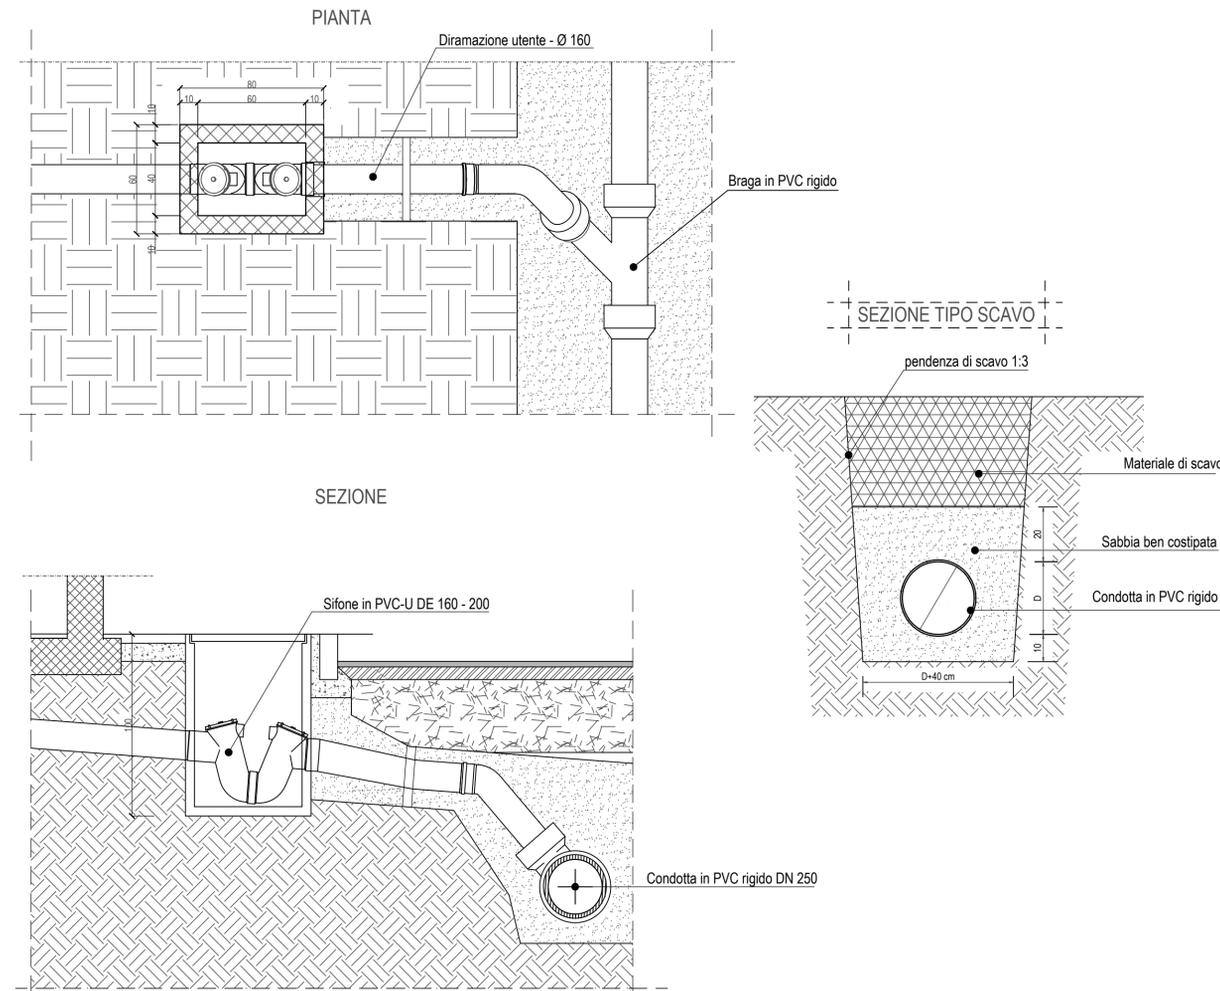

POZZETTI DI ISPEZIONE E CONFLUENZA

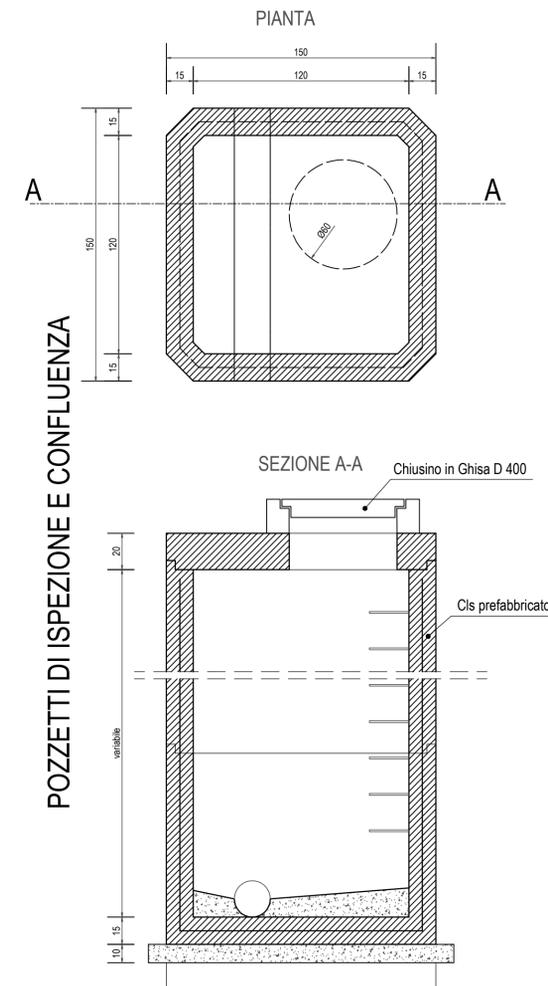

POZZETTO ALLOGGIAMENTO POMPA IMPIANTO DEPURAZIONE

