

REGIONE BASILICATA
 COMUNE DI POLICORO
 (Provincia di Matera)

OPERE DI URBANIZZAZIONE
 RETE IDRICA

PROGETTO ESECUTIVO OPERE DI URBANIZZAZIONE

PROGETTO:

VARIANTE AL PROGETTO ESECUTIVO
 DELLE OPERE DI URBANIZZAZIONE PRIMARIA
 PIANO DI RECUPERO ZONA D4

(Approvato con Deliberazione di G.M. n.402 del 07/11/2002 - 3° STRALCIO FUNZIONALE)

COMMITTENTE: EDIL DA.GO. s.r.l.
 con sede in Via Filangieri n° 6
 70022 Altamura (BA)


Progettista: Data:
 Febbraio 2016

Scala:
 1 : 20


Tavola: Elaborato:
 RI 02 PARTICOLARI

Studio Tecnico di Architettura e Ingegneria
 degli ingg. lanuzziello, Lombardi, Vetere e arch. Lapergola
 via Federico Fellini, snc - 75025 Policoro (MT)
 Tel. e Fax 0835-971454 Email: pames@tiscali.it

PARTICOLARE DERIVAZIONE MULTIUTENZE

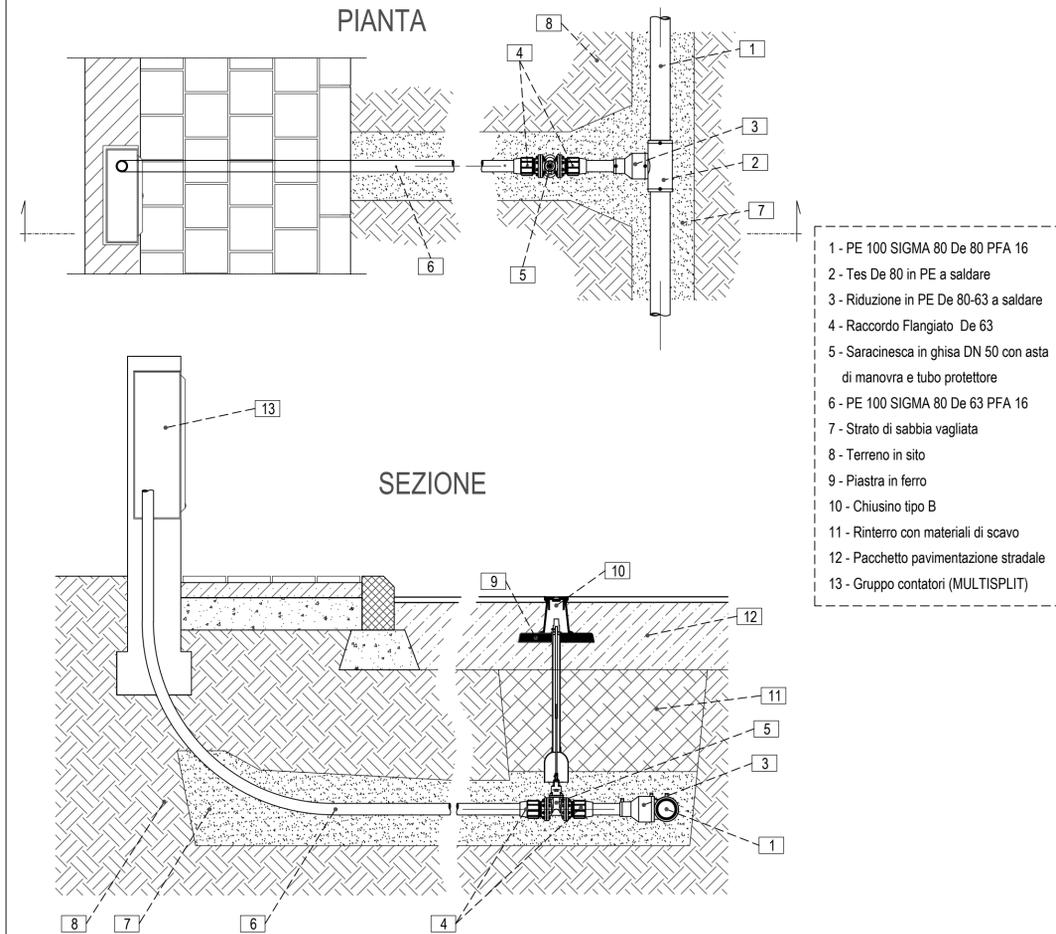

PARTICOLARE NODO 1 - INNESTO ALLA RETE ESISTENTE

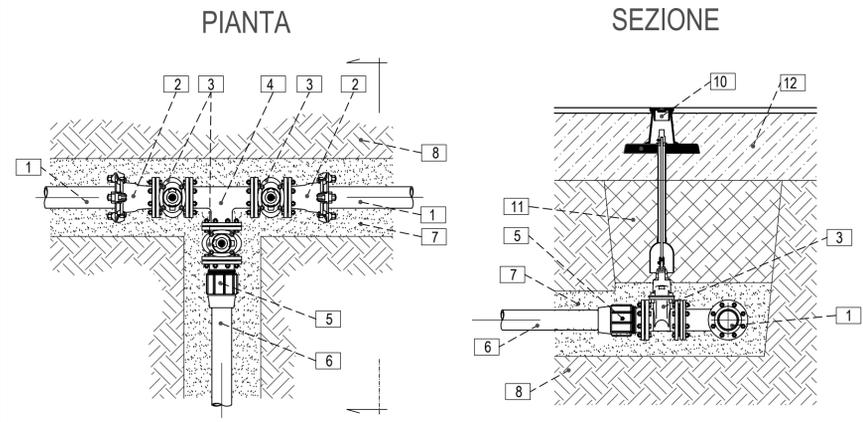

SEZIONE TIPO DI SCAVO

