

REGIONE BASILICATA  
 COMUNE DI POLICORO  
 (Provincia di Matera)

OPERE DI URBANIZZAZIONE  
 RETE VIARIA

PROGETTO ESECUTIVO OPERE DI URBANIZZAZIONE

PROGETTO:

VARIANTE AL PROGETTO ESECUTIVO  
 DELLE OPERE DI URBANIZZAZIONE PRIMARIA  
 PIANO DI RECUPERO ZONA D4

(Approvato con Deliberazione di G.M. n.402 del 07/11/2002 - 3° STRALCIO FUNZIONALE)

COMMITTENTE: **EDIL DA.GO. s.r.l.**  
 con sede in Via Filangieri n° 6  
 70022 Altamura (BA)


Progettista: **Febbraio 2016**

Scala: **1 : 50-500**

Tavola: **RV 02** Elaborato: **PROFILI LONGITUDINALI**


Studio Tecnico di Architettura e Ingegneria  
 degli ingg. Ianuzziello, Lombardi, Vetere e arch. Lapergola  
 via Federico Fellini, n.37 - 75025 Policoro (MT)  
 Tel. e Fax 0835-971454 Email: studiopames@gmail.com

LIVELLETTE	Differenza di Quota	0.31	0.04
	Distanza	118.17	19.44
	Pendenza	0.00261	0.00205
TRATTI CONFLUENTI		Strada Pubblica	Strada Privata uso Pubblico

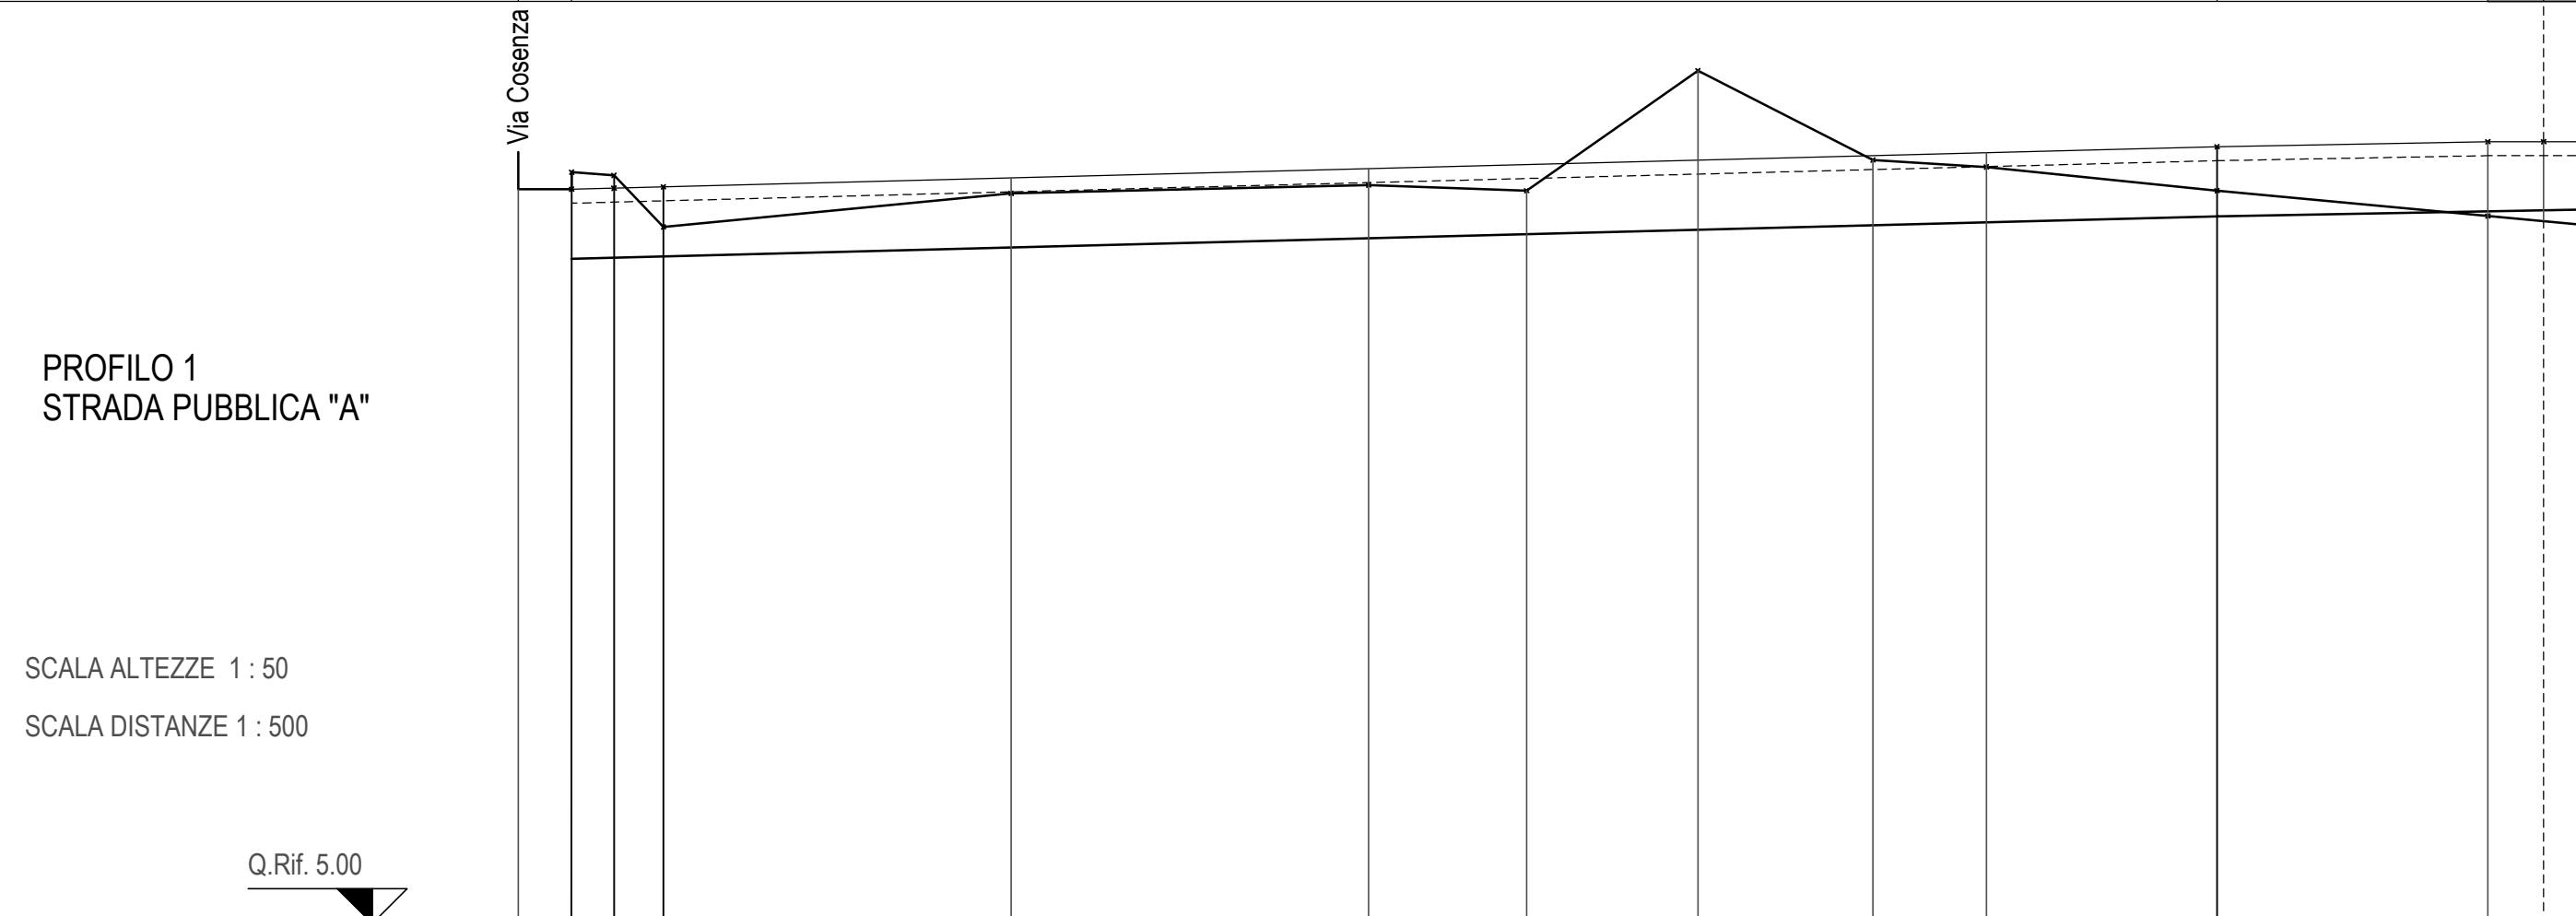

N° SEZIONI TERRENO	v.1	v.2	v.4	v.5	v.6	v.7	v.8	v.9	v.10	v.11	v.12	v.13		
DISTANZE PARZIALI	3.80	3.06	3.55	24.95	25.65	11.35	12.30	12.55	8.15	16.55	27.45			
DISTANZE PROGRESSIVE	0.00	3.80	6.86	10.41	35.36	61.01	72.36	84.88	97.21	105.36	121.91	149.36		
QUOTE TERRENO	10.27	10.38	10.37	10.00	10.24	10.30	10.26	11.21	10.48	10.43	10.26	10.00		
N° SEZIONI PROGETTO	A	B	C	D								D1	D2	D3
DISTANZE PARZIALI	3.80	4.95	113.15									19.45	4.00	4.00
DISTANZE PROGRESSIVE	0.00	3.80	8.75									141.36	145.36	149.36
QUOTE PROGETTO	10.27	10.27	10.29									10.56	10.61	10.61
QUOTE CASSONETTO	9.77	9.79										10.08	10.61	10.61
ANDAMENTO PLANIMETRICO	R = ∞ L=121.92 m											R = ∞ L=19.45 m		
DISTANZE ETTOMETRICHE	0													

LIVELLETTE	Differenza di Quota	0.20	0.25
	Distanza	43.38	54.03
	Pendenza	0.00461	0.00462
TRATTI CONFLUENTI		Strada Pubblica	

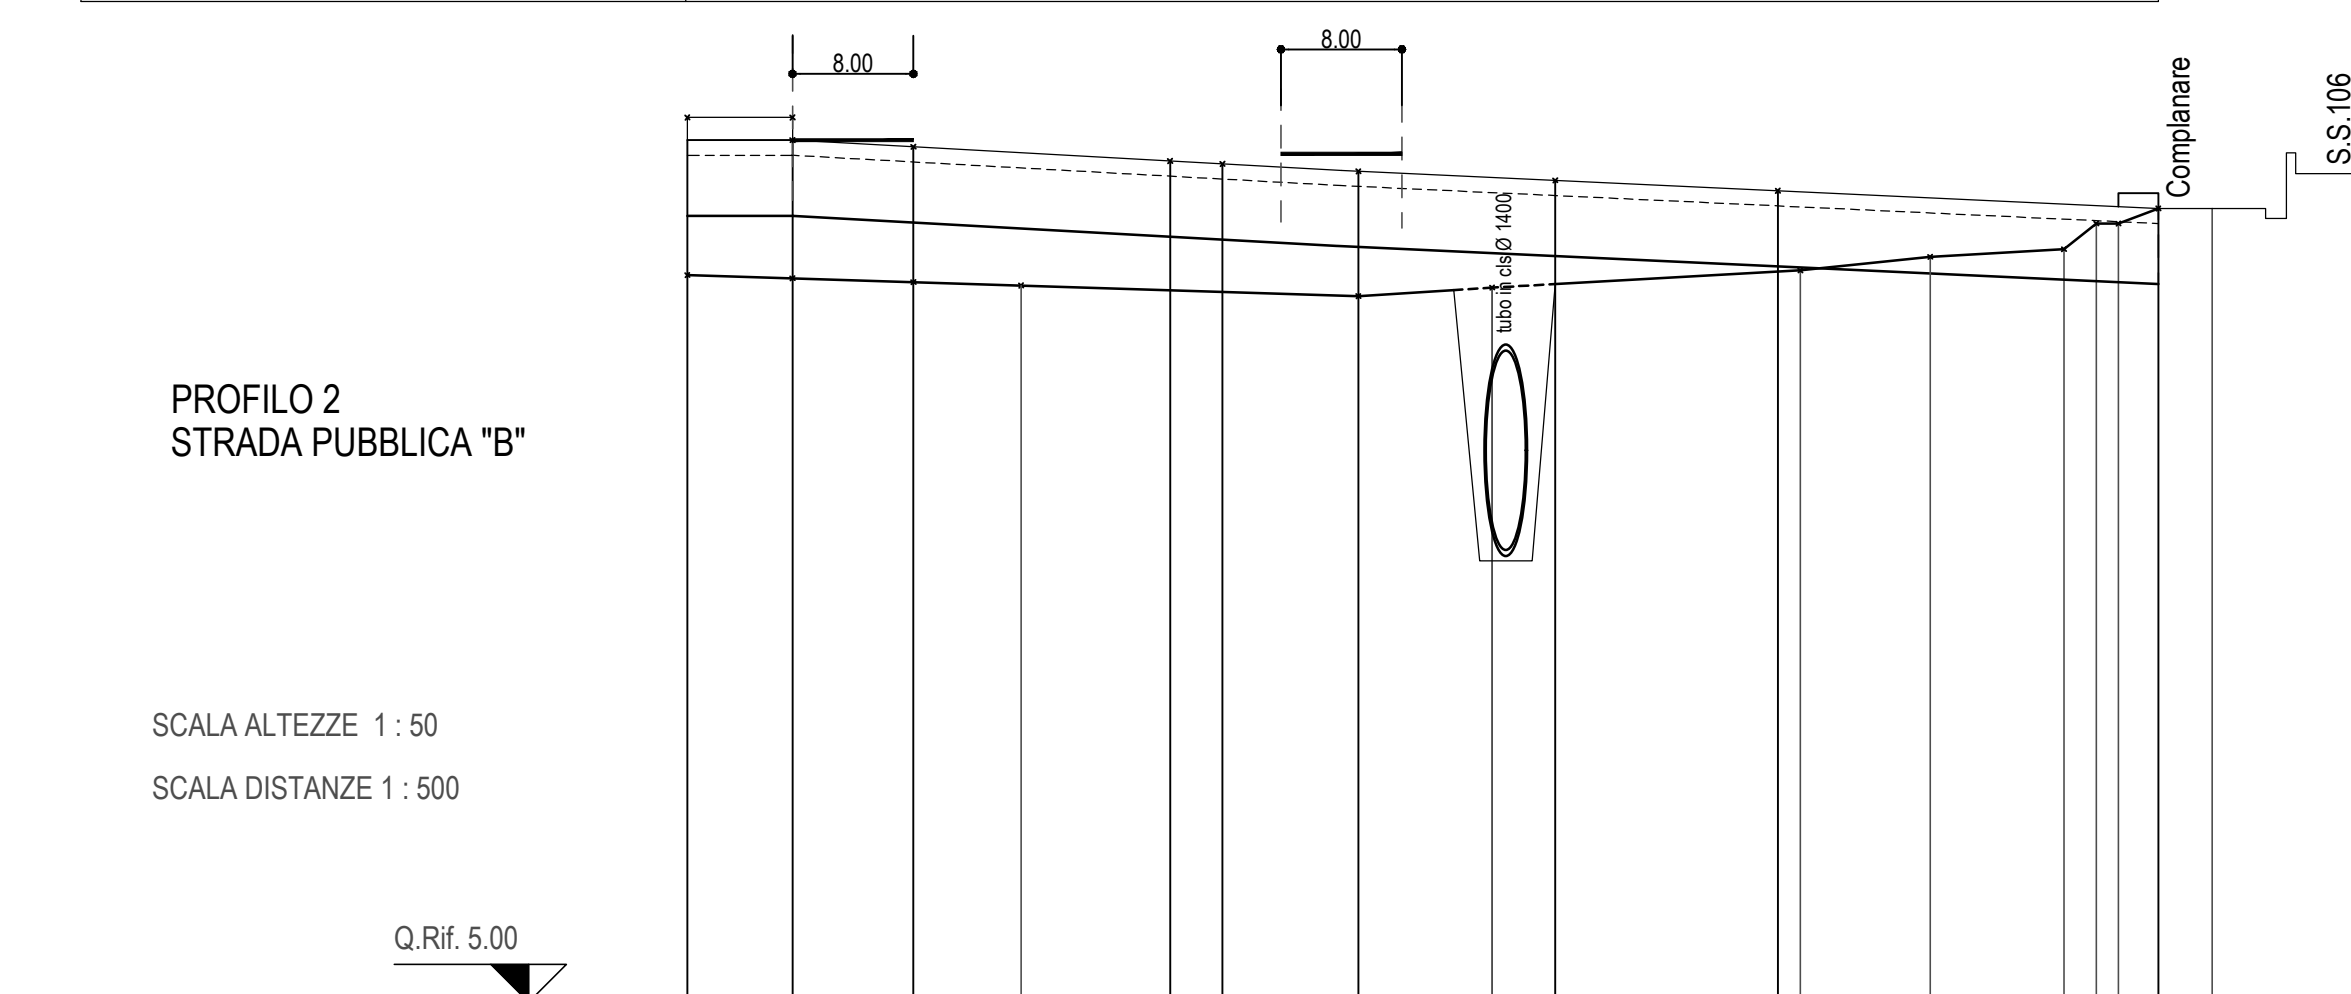

N° SEZIONI TERRENO	1	2	3	4	5a	6a	7a	8a	9a	10a	11a
DISTANZE PARZIALI	6.95	15.12	22.32	8.84	20.38	8.60	8.78	2.21	1.35	6.20	
DISTANZE PROGRESSIVE	0.00	6.95	22.07	44.39	53.23	73.61	82.21	81.05	82.40	88.60	100.85
QUOTE TERRENO	9.80	9.79	9.74	9.67	9.73	9.84	9.93	9.98	10.15	10.25	10.25
N° SEZIONI PROGETTO	E	F	G	H	I	L	M	N	O		
DISTANZE PARZIALI	6.95	8.00	16.98	3.47	9.00	13.01	14.72	25.17			
DISTANZE PROGRESSIVE	0.00	6.95	31.93	35.39	44.39	57.41	72.13	97.30	100.85		
QUOTE PROGETTO	10.85	10.85	10.56	10.54	10.50	10.44	10.37	10.25			
QUOTE CASSONETTO	10.20	10.20	10.16	10.04	10.00	9.94	9.87	9.75			
ANDAMENTO PLANIMETRICO	R=15.00 m Sv=9.09 m α=34.37°										
DISTANZE ETTOMETRICHE	0										