

REGIONE BASILICATA
 COMUNE DI POLICORO
 (Provincia di Matera)

OPERE DI URBANIZZAZIONE
 RETE VIARIA

PROGETTO ESECUTIVO OPERE DI URBANIZZAZIONE

PROGETTO:

VARIANTE AL PROGETTO ESECUTIVO
 DELLE OPERE DI URBANIZZAZIONE PRIMARIA
 PIANO DI RECUPERO ZONA D4


(Approvato con Deliberazione di G.M. n.402 del 07/11/2002 - 3° STRALCIO FUNZIONALE)

COMMITTENTE: EDIL DA.GO. s.r.l.
 con sede in Via Filangieri n° 6
 70022 Altamura (BA)

Progettista: Data:
 Febbraio 2016


Scala:
 1 : 50-10

Tavola: Elaborato:
 RV03 SEZIONI TIPO E PARTICOLARI

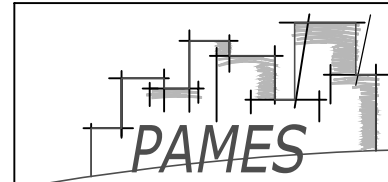


Studio Tecnico di Architettura e Ingegneria
 degli ingg. Iannuzziello, Lombardi, Vetere e arch. Lapergola
 via Federico Fellini, n.37 - 75025 Policoro (MT)
 Tel. e Fax 0835-971454 Email: studiopames@gmail.com


Sezione tipo strada di piano B Scala 1:50

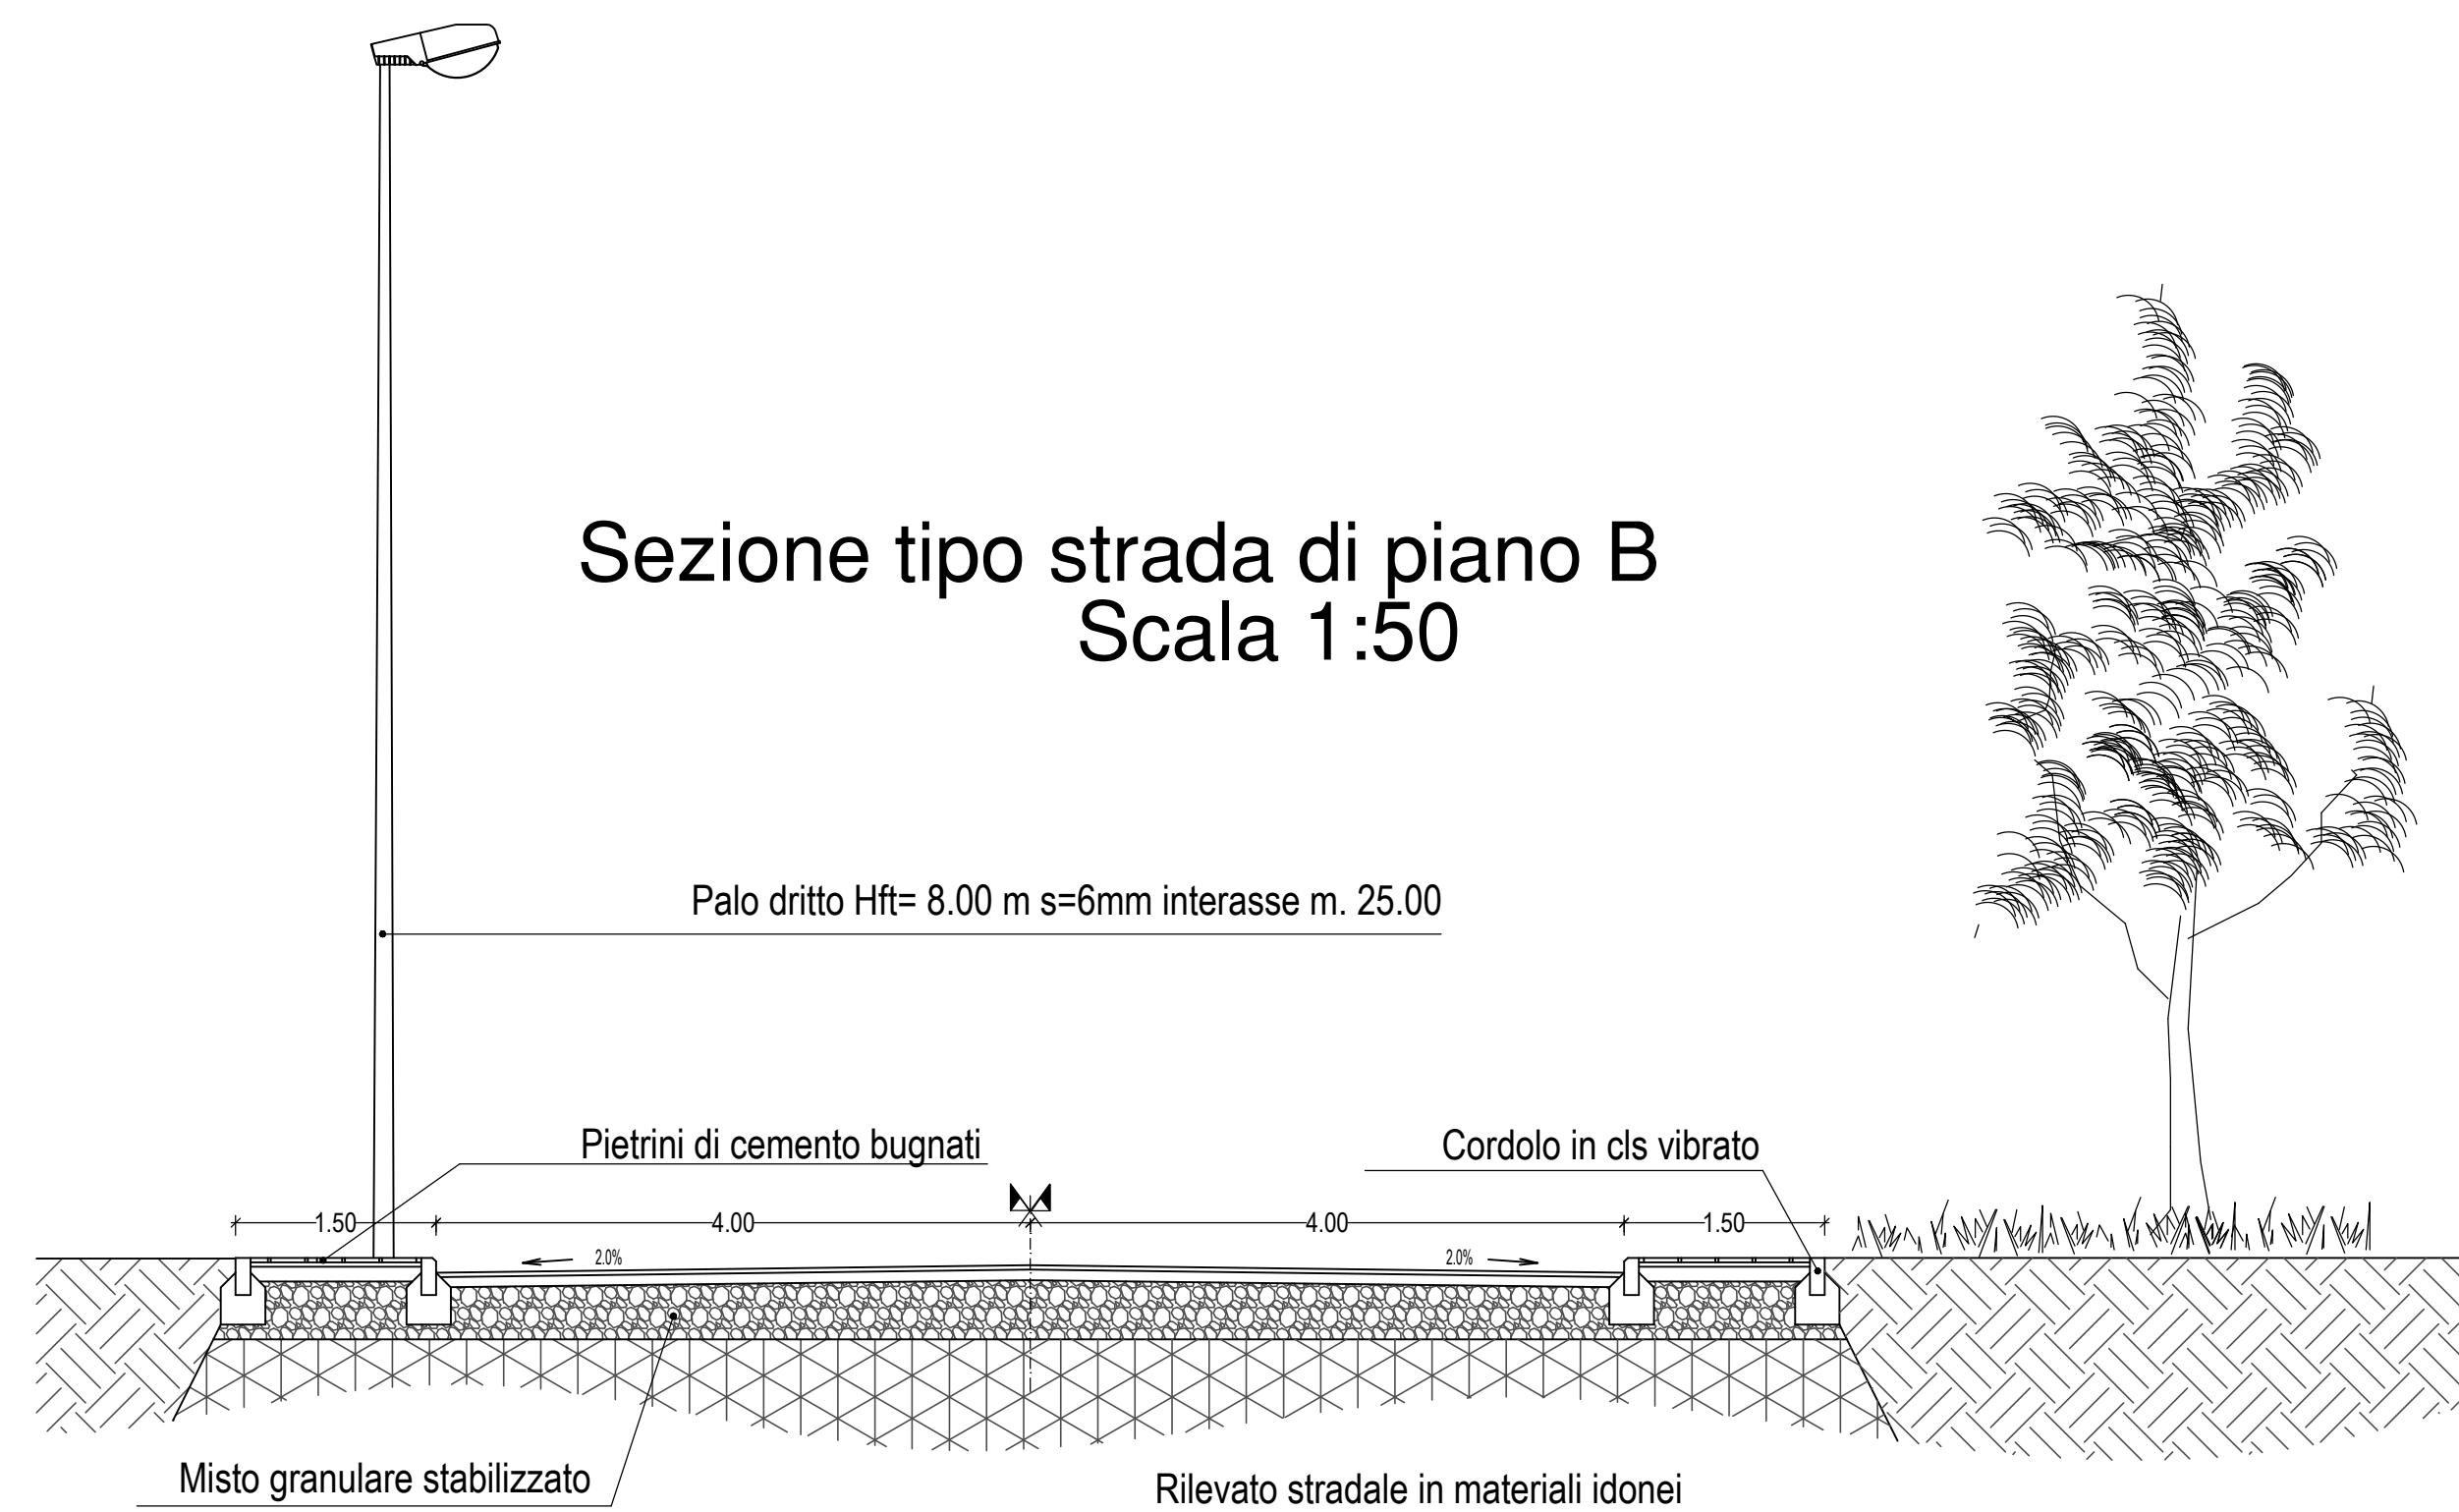

Sezione tipo strada di piano A Scala 1:50

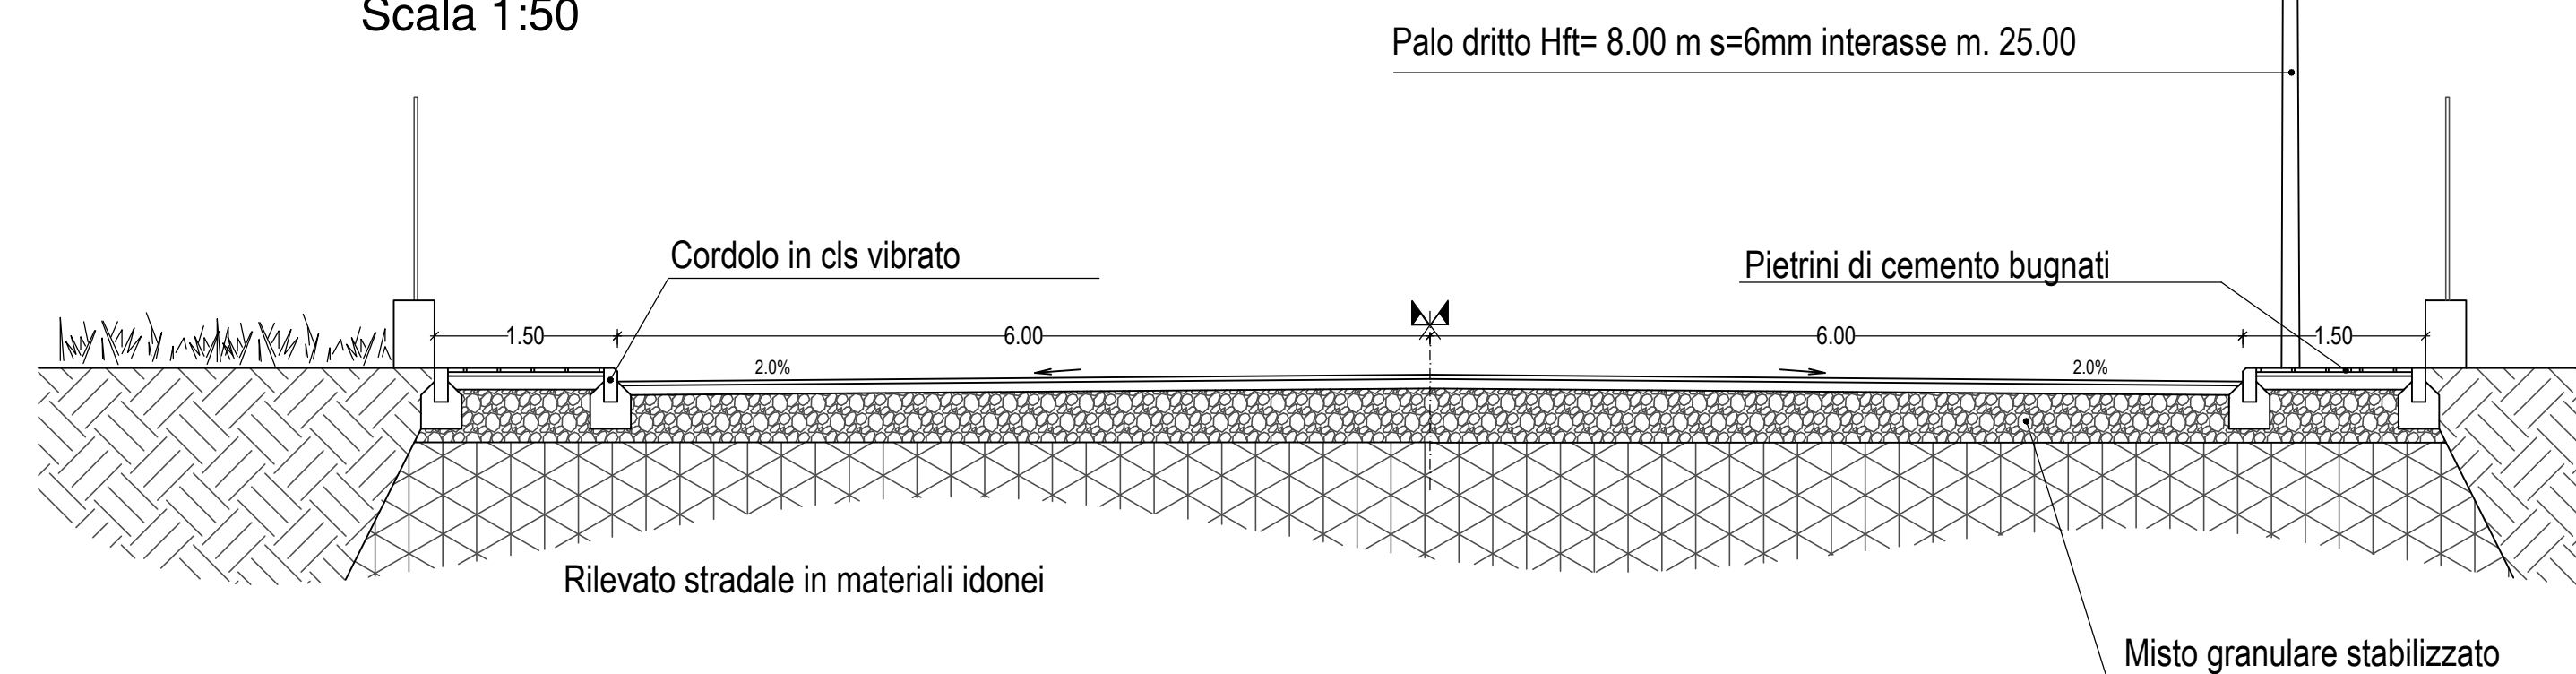

PARTICOLARE PAVIMENTAZIONE STRADALE

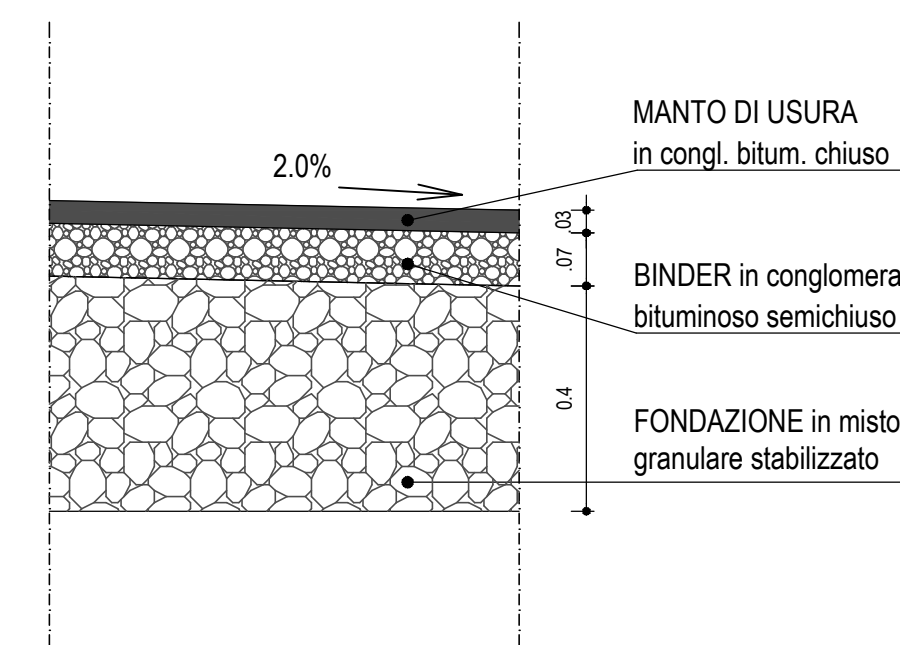

PARTICOLARE MARCIAPIEDE

