
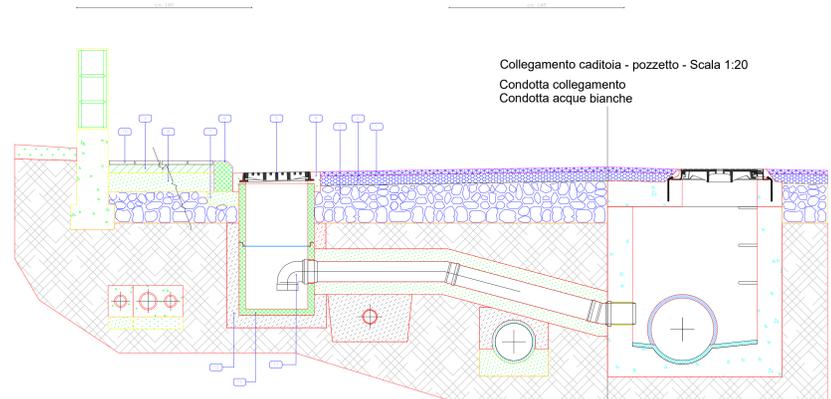


- LEGENDA**
- Zonco fogna
 - Trattamento impermeabilizzante
 - Tubo condotta fognaria
 - Risceggi in acciaio Ø 10 ogni 12 cm
 - Braccio in acciaio
 - Chiusura in ghisa D400 - Luce Ø 600 mm
 - Manto d'usura
 - Binder
 - Soletta in CLS armata
 - Pozzetto in CLS
 - Fondazione stradale
 - Rinterrò con materiali provenienti dagli scavi
 - Sabbia vagliata
 - Giunto elastico


Pozzetto ispezione in linea - Immissione caditoia
Condotta - Scala 1:20

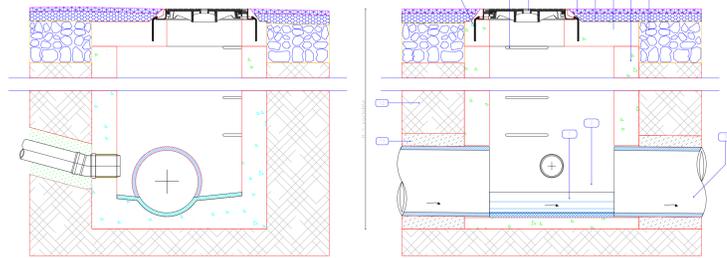


Collegamento caditoia - pozzetto - Scala 1:20
Condotta collegamento
Condotta acque bianche

- LEGENDA**
- Manto d'usura
 - Binder
 - Massiccata stradale
 - Conglomerato cementizio
 - Griglia piano GL
 - Cordatura stradale
 - Fondazione cordatura in cls
 - Massiccata marciapiede
 - Battuto di sottofondo
 - Pavimentazione marciapiede
 - Pozzetto prefabbricato in cls
 - Letto e rifianco in sabbia
 - Tubo PVC
 - Magrone di rifianco
 - Cuneetto alle francesi
 - Condotta acque bianche
 - Pozzetto d'ispezione

PIANTE E SEZIONI STRADALI TIPO
Scala 1:50

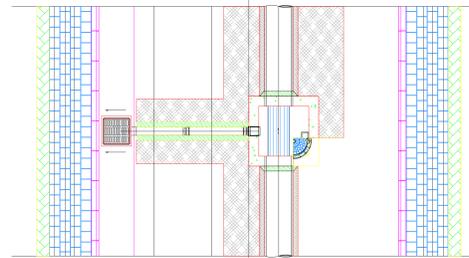

Allaccio Caditoia - Pozzetto ispezione

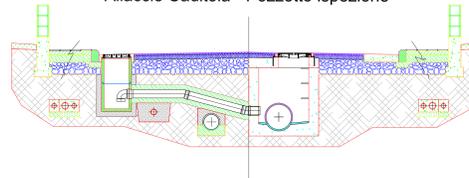

COMUNE DI POLICORO
(Provincia di MATERA)

Piano di Lottizzazione del Comparto C3/3b

PROGETTO: OPERE DI URBANIZZAZIONE COMPARTO EDILIZIO C 3/3b (LOTTIZZAZIONE)	TAVOLA N° 2
ELABORATO: PARTICOLARI COSTRUTTIVI FOCNA BIANCA	SCALA: 1:50/20 DATA:
COMITANTI: Sig. BITONTE Felice Sig. PALAZZO Giuseppe Sig. FORTUNATO Ferdinando Sig. GUIDA Nicola Sig. GUIDA Laura Sig. LATEANA Margherita Sig. LUZZI/VIGGIANO	Sig. EDIL D.S.R.L. eredi MARIERI
PROGETTISTI: (Ing. A. LUZZO) (Arch. A. PONTANICOLI) (Ing. C. VETTERE)	
(Arch. G. DE SANDO)	