




SEZ. TRONCO "A"

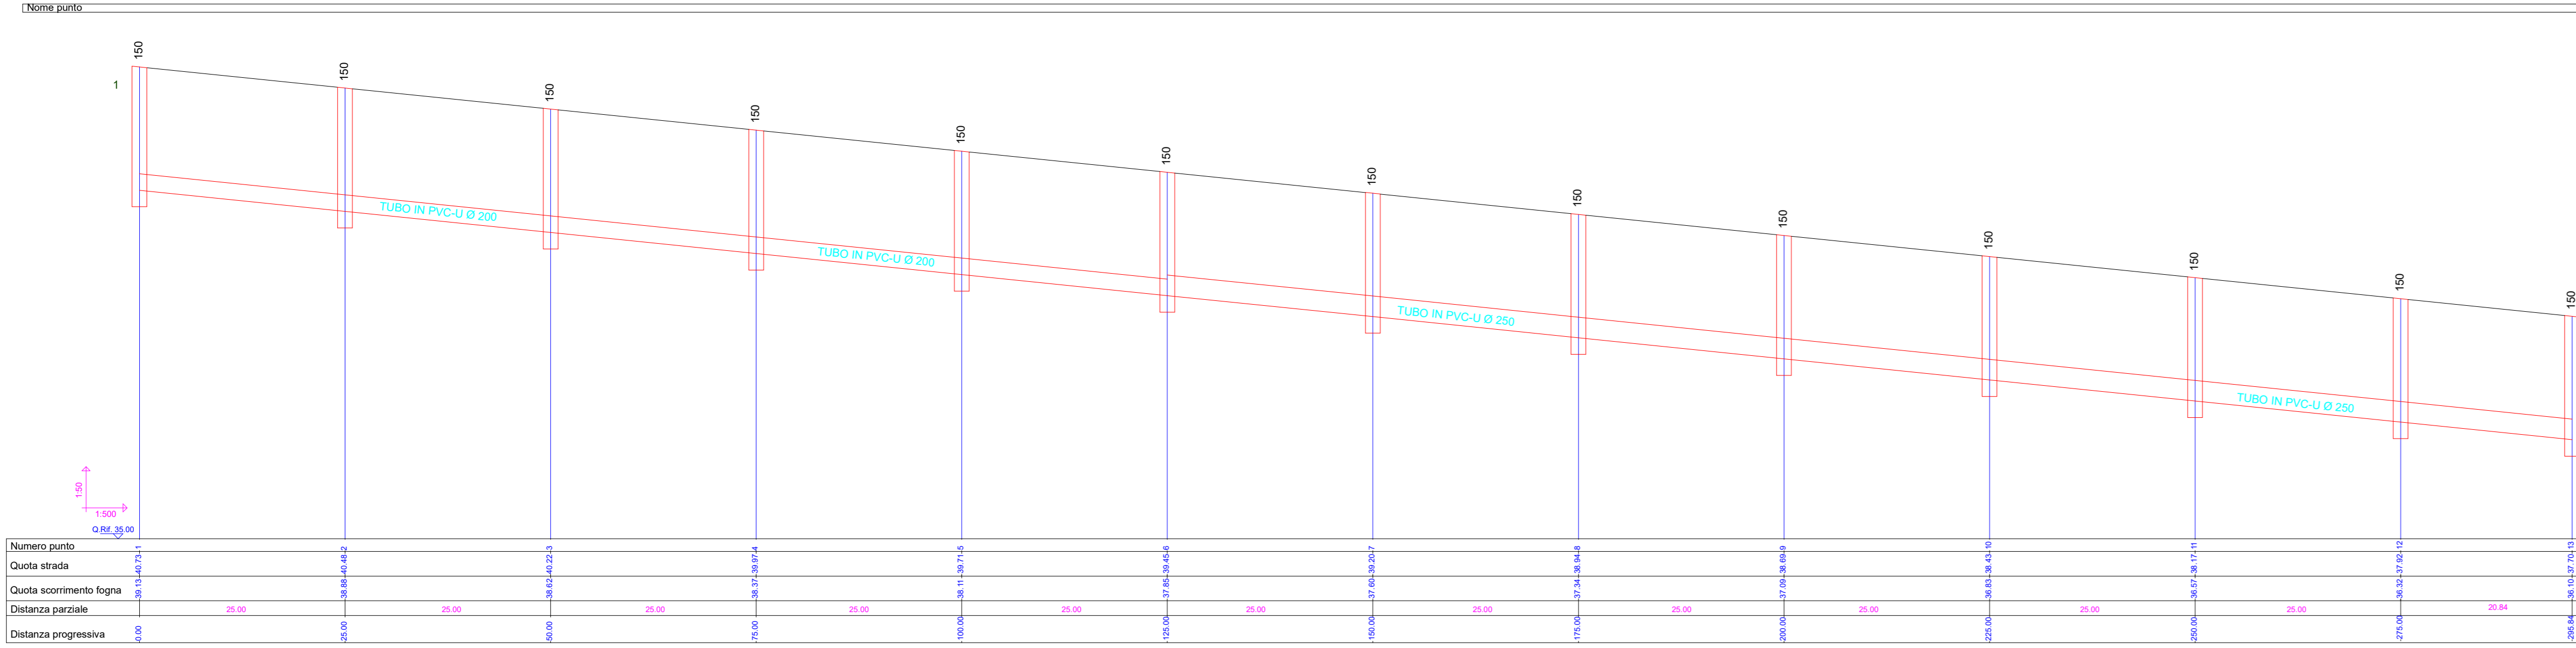


SEZ. TRONCO "B"

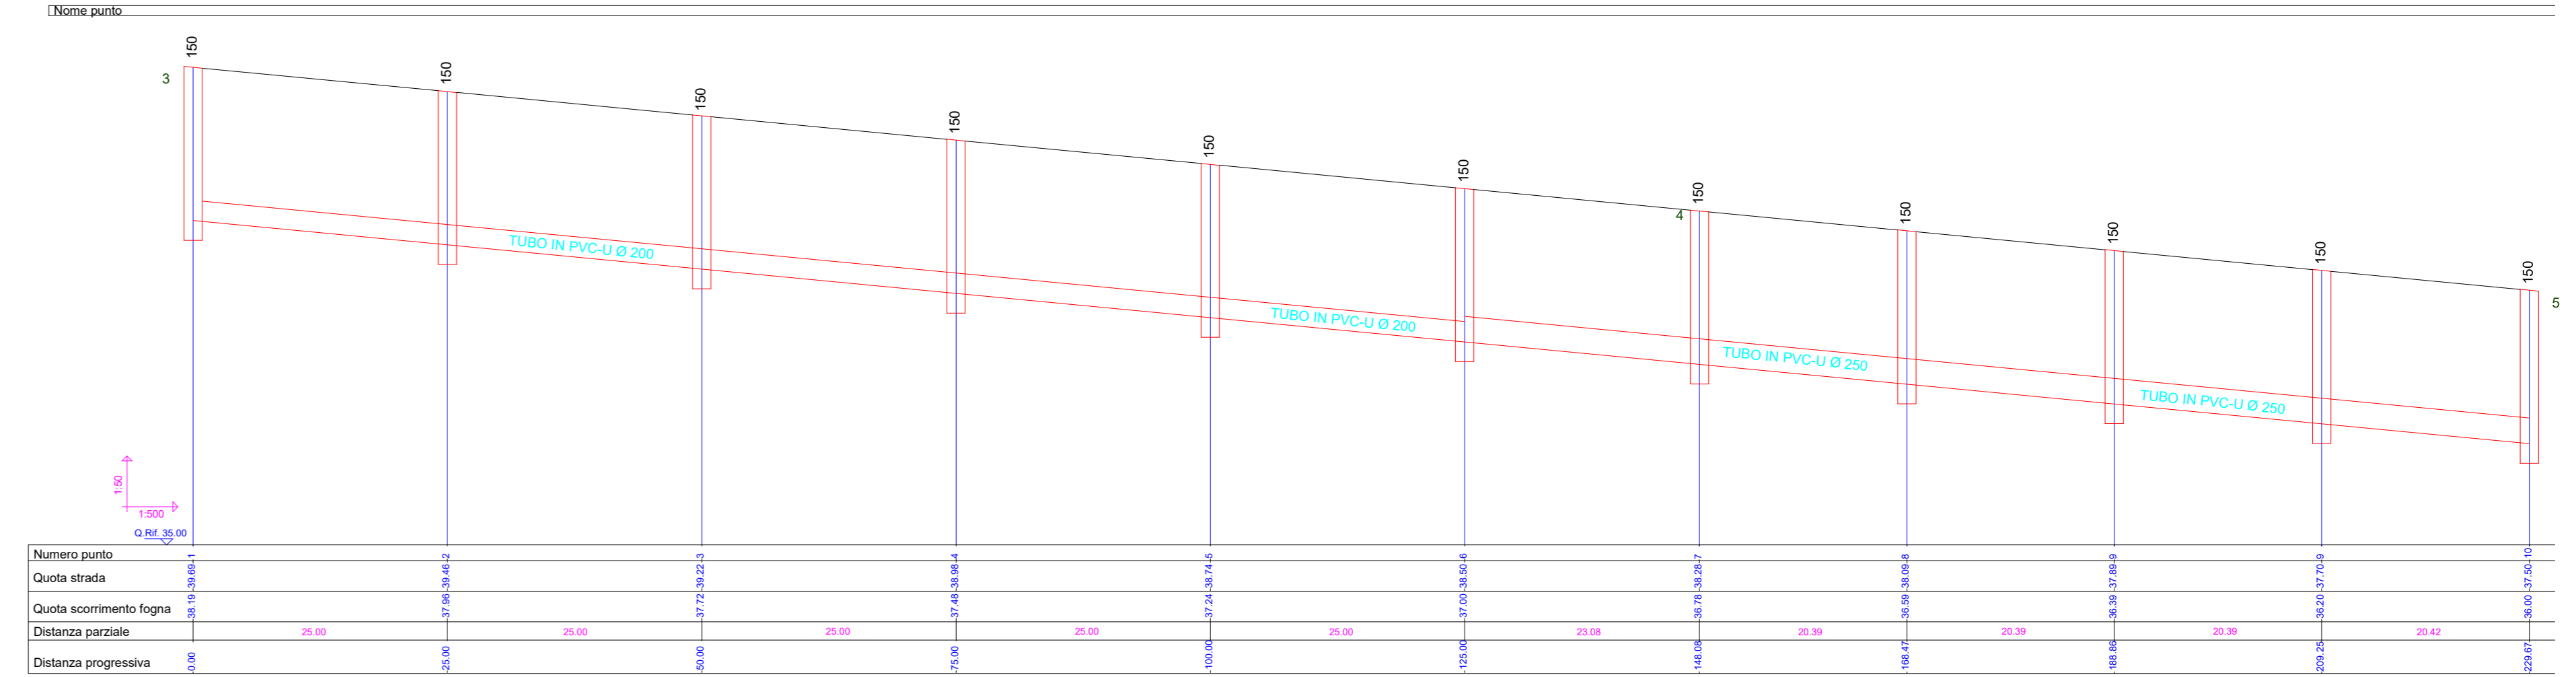


SEZ. TRONCO "C"

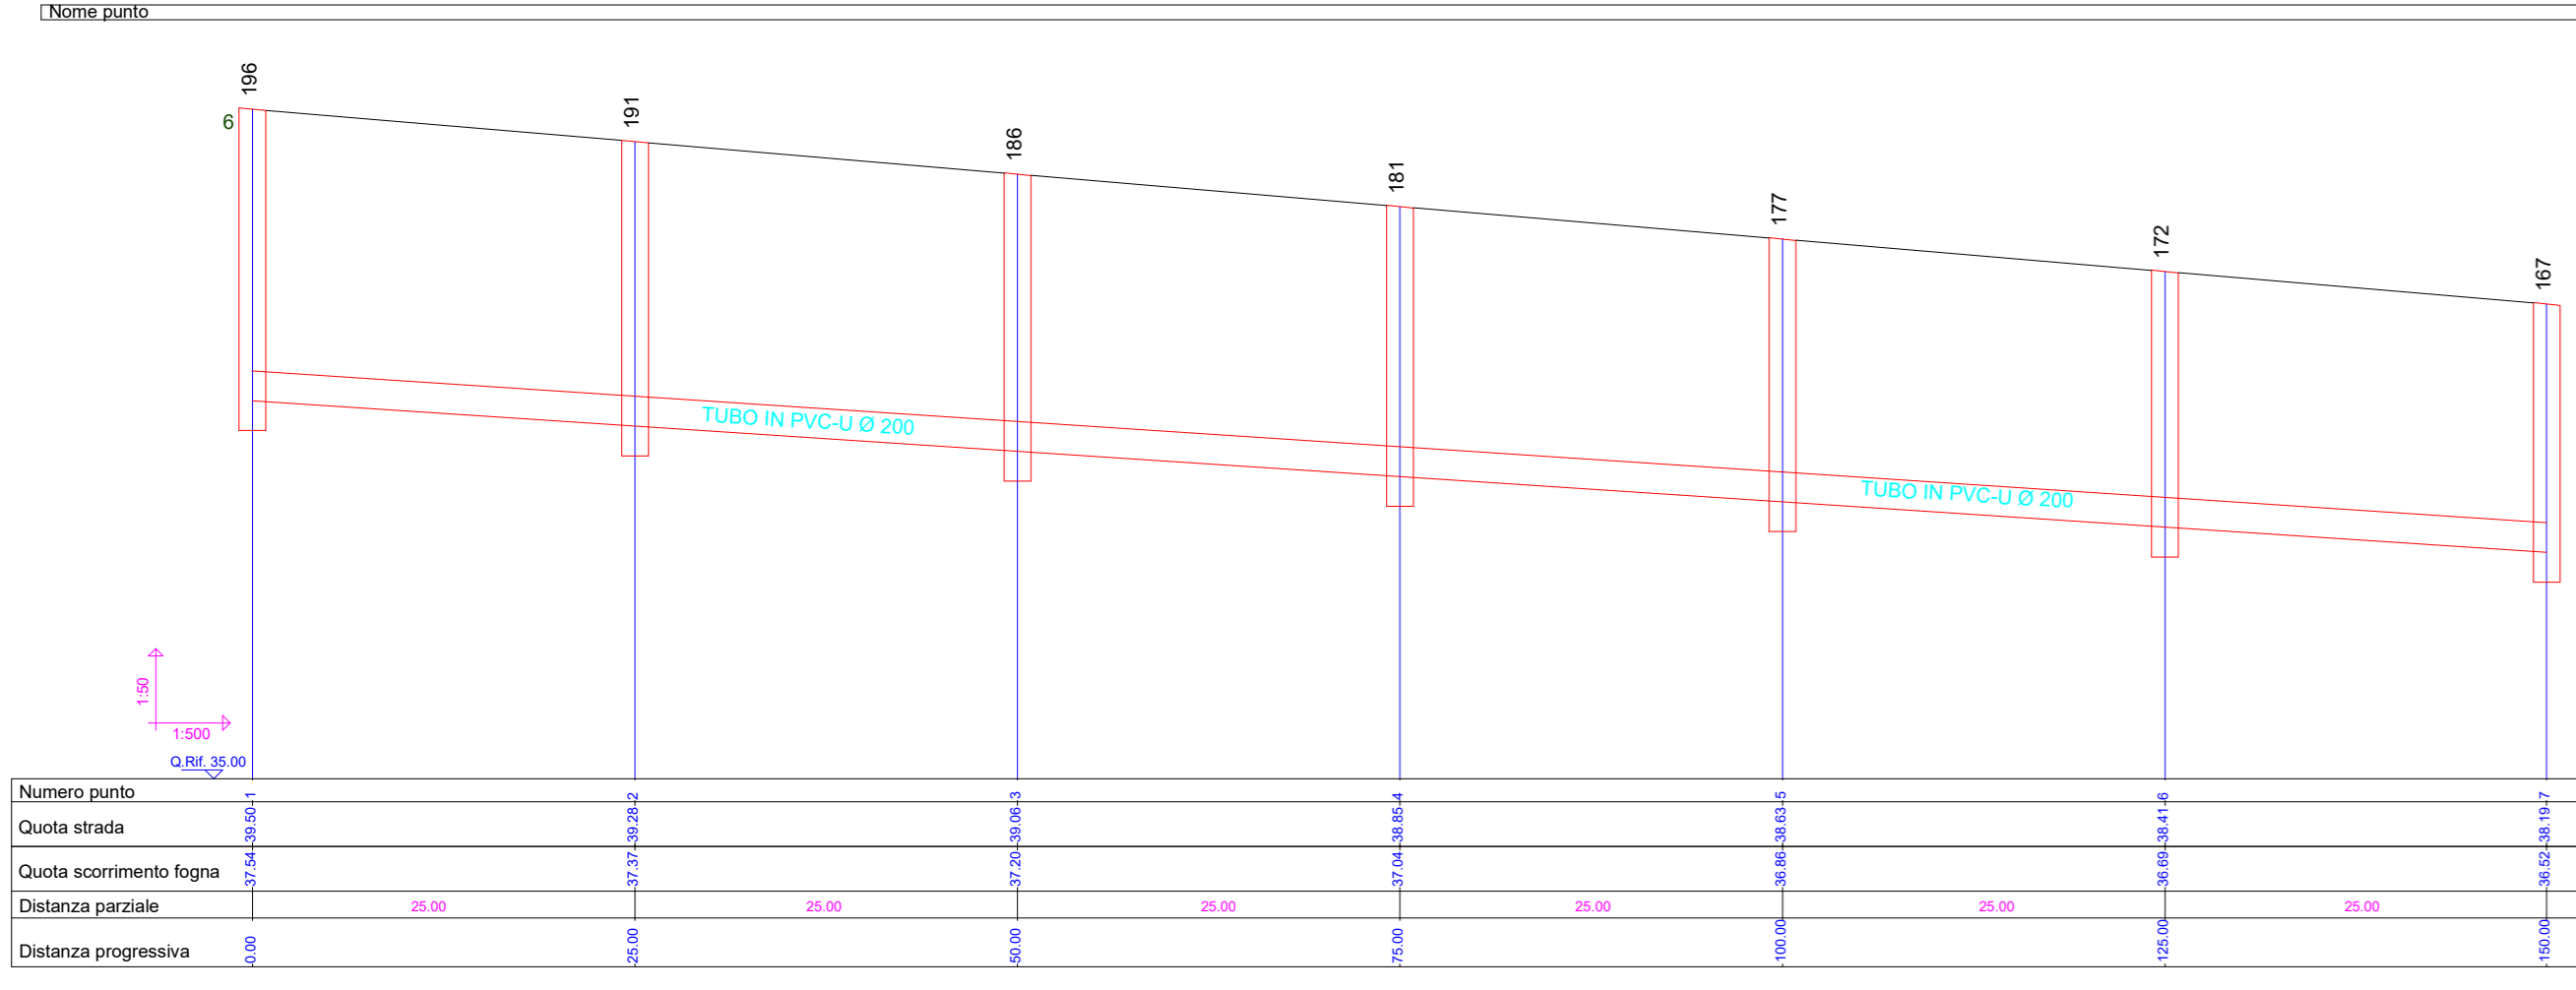


SEZ. TRONCO "C1"

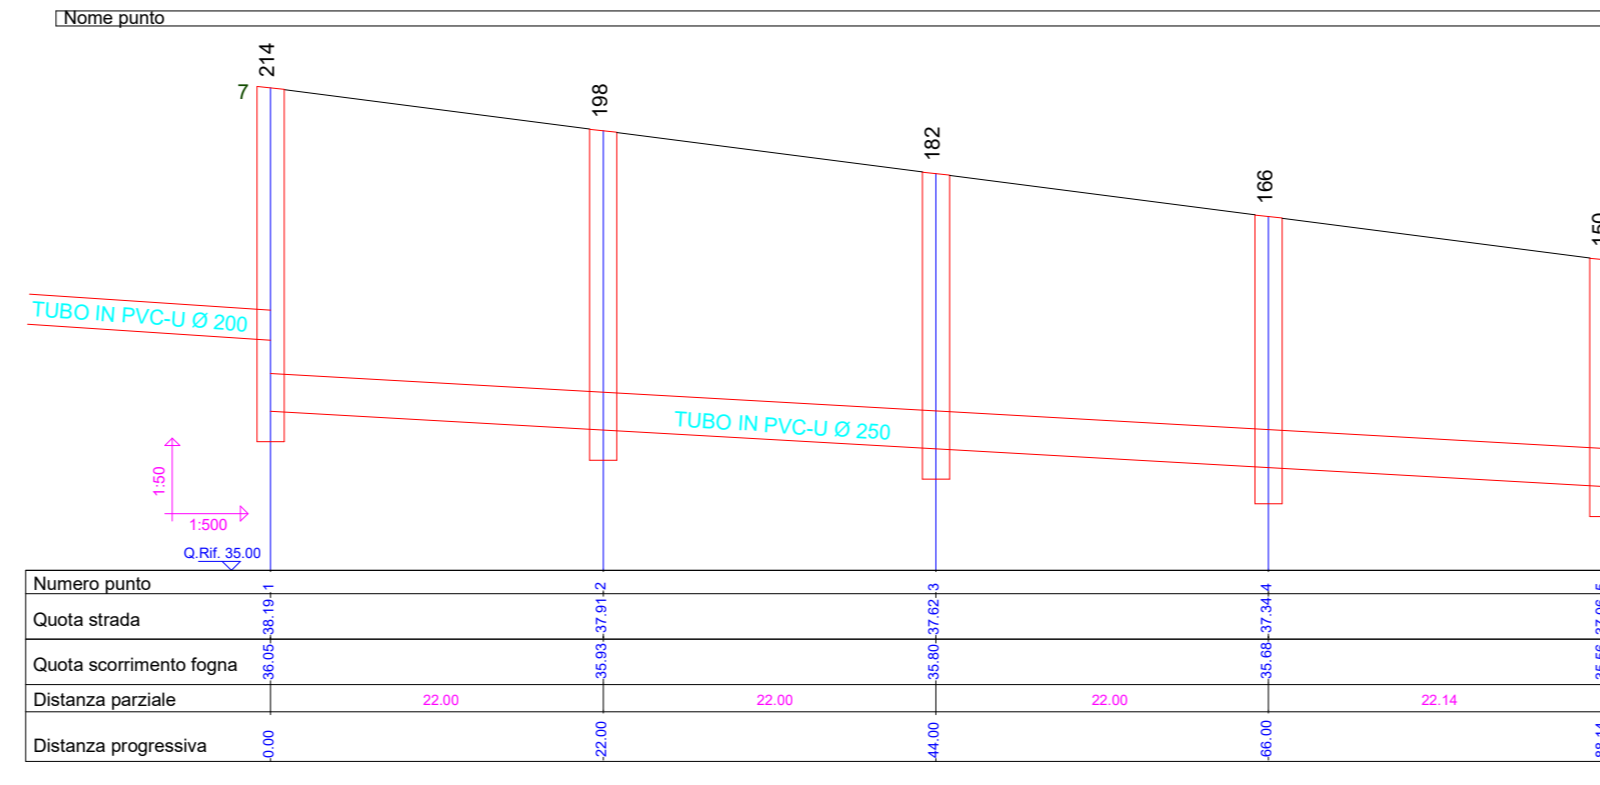



SEZ. TRONCO "D"

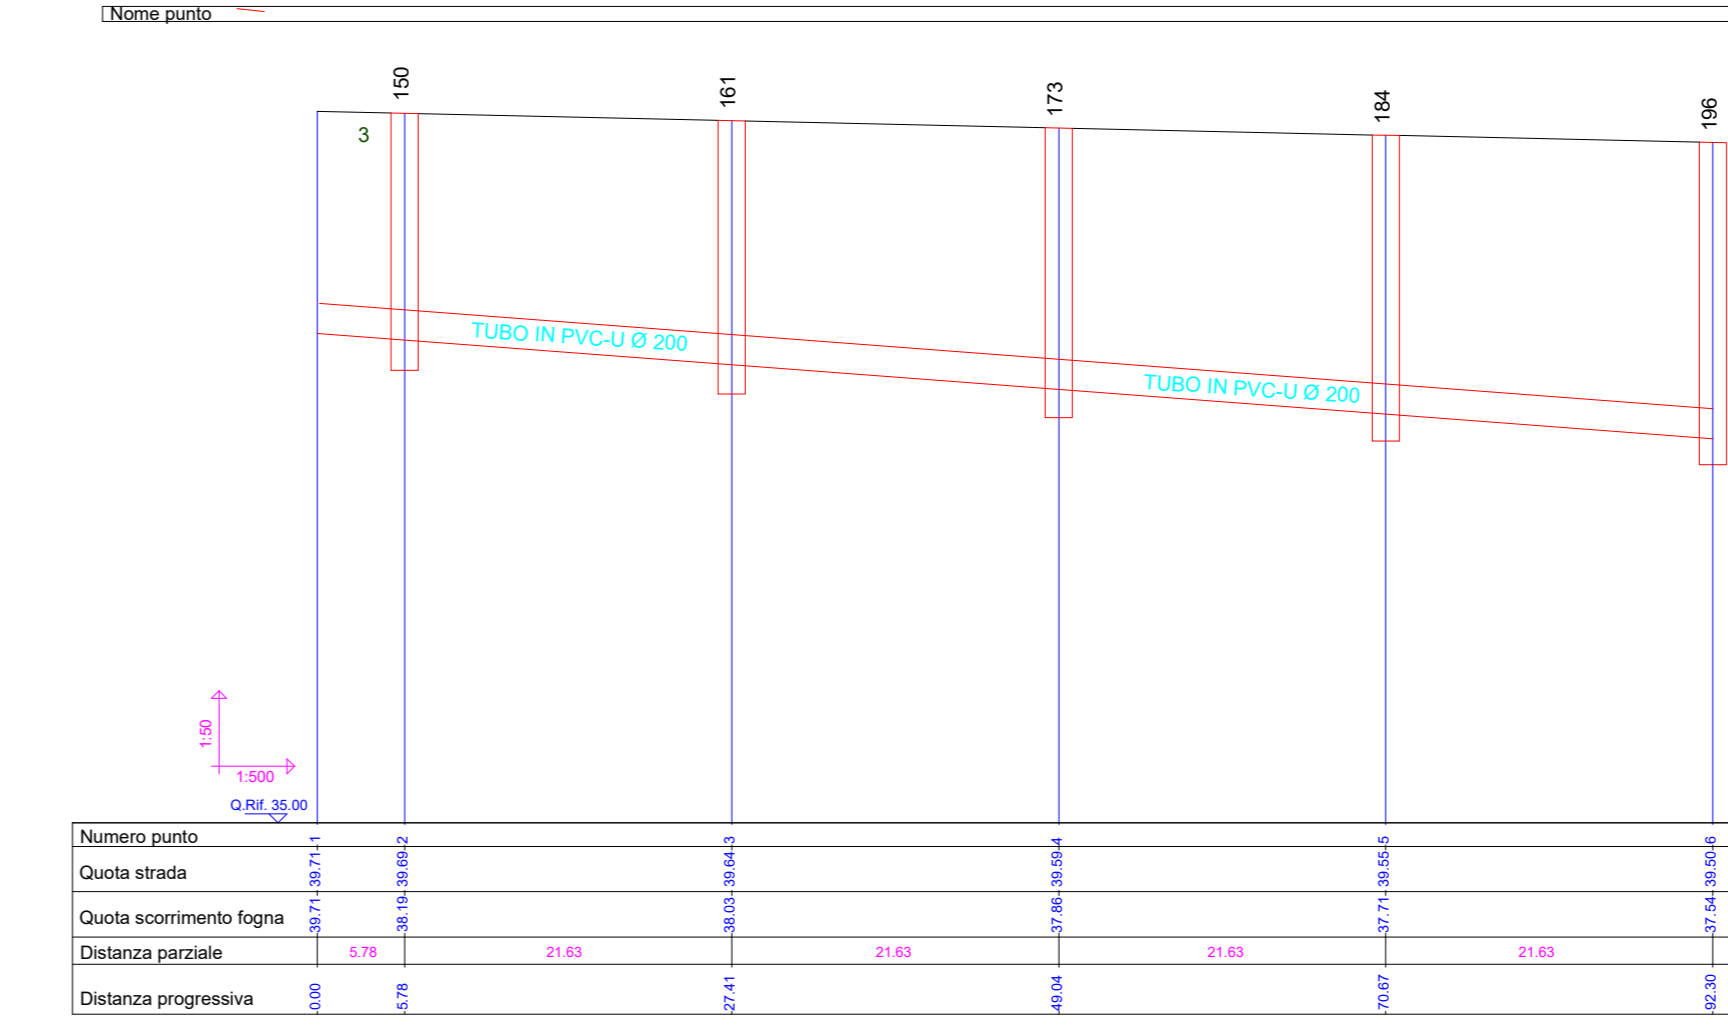

SEZ. TRONCO "E"

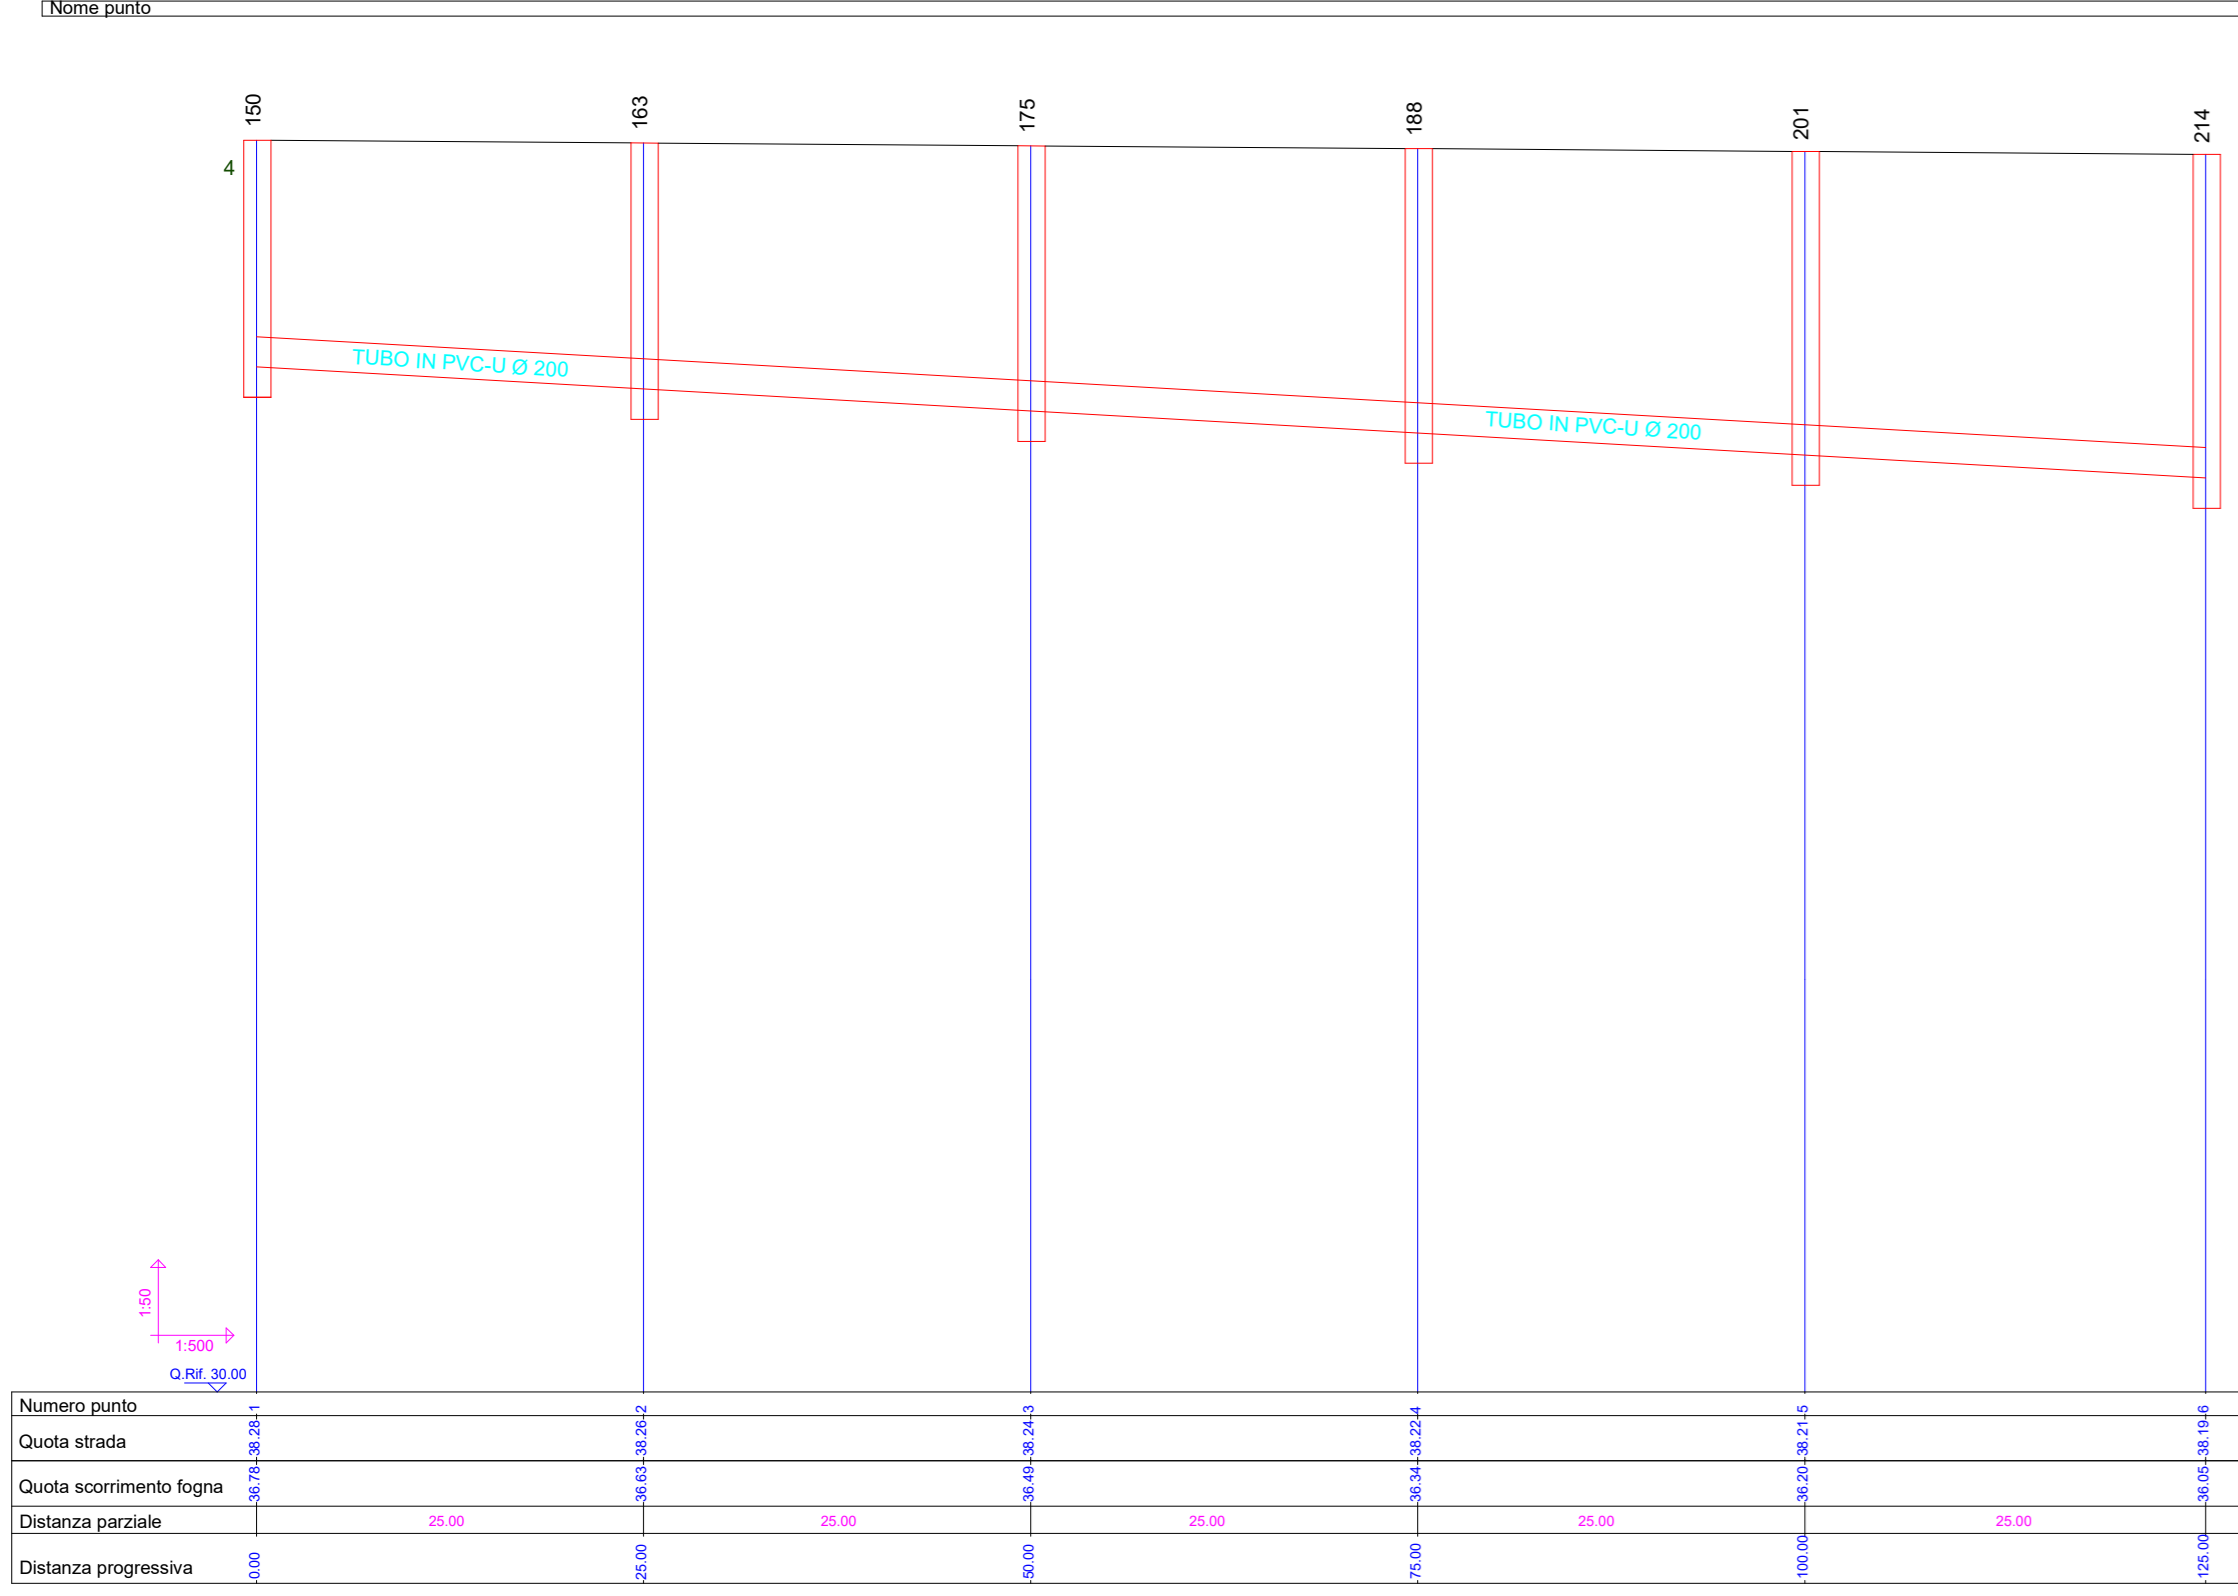

SEZ. TRONCO "F"

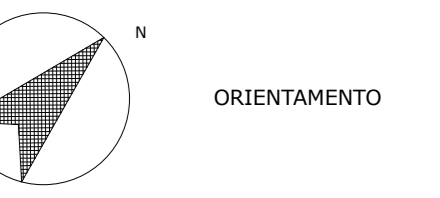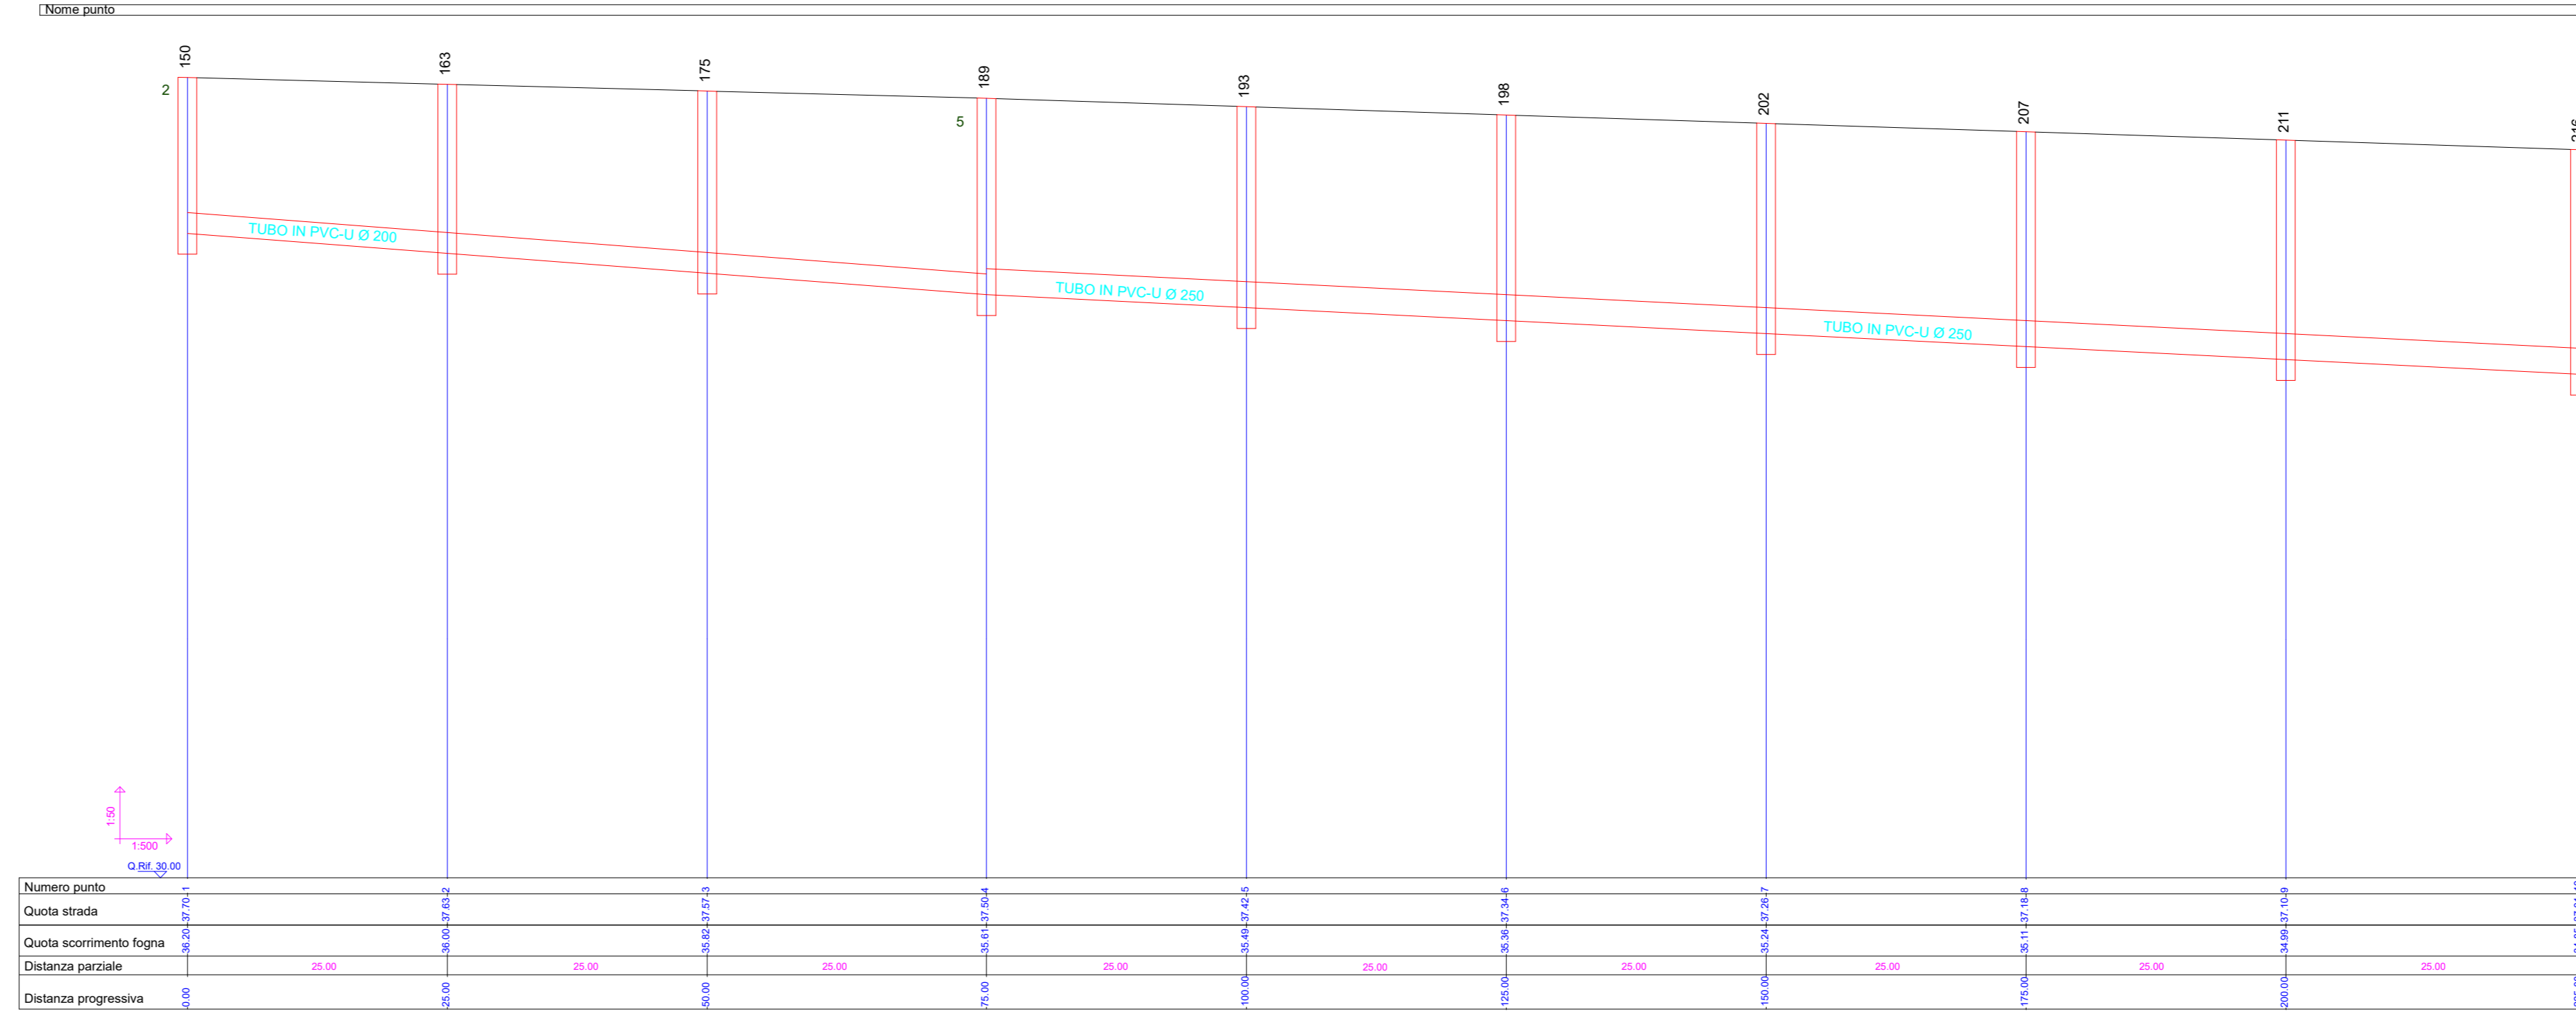

COMUNE DI POLICORO
(Provincia di MATERA)

Piano di Lottizzazione del Comparto C3/3b

PROGETTO: <i>OPERE DI URBANIZZAZIONE COMPARTO EDILIZIO C 3/3b</i>	TAVOLA N° 2
ELABORATO: <i>PROFILI FOGNA NERA</i>	SCALA 1:500
	DATA
COMITENTI : Sig. BITONTE Felice Sig. PALAZZO Giuseppe Sig.ra LATANZA Margherita Sig. FORTUNATO Ferdinando Sig. GUIDA Nicola Sig.ra GUIDA Laura	Sig. LUZZI / VIGGIANO Sig. MANIERI / MARTELLO Sig. EDIL.D.S.R.L.
PROGETTISTI	
(Sig. A. LUZZO)	(Arch. A. PONTANDOLI)
(Arch. G. DI SANTI)	(Sig. C. VETRE)