

COMUNE DI POLICORO

(Provincia di MATERA)

Piano di Lottizzazione del Comparto C3/3b

PROGETTO: *OPERE DI URBANIZZAZIONE
COMPARTO EDILIZIO C 3/3b*

TAVOLA N°

2

ELABORATO: *RETE PUBBLICA ILLUMINAZIONE
PARTICOLARE POZZETTO*

SCALA

1:20

DATA

COMMITTENTI :
Sig. BITONTE Felicia
Sig. PALAZZO Giuseppe
Sig. LATEANA Margherita
Sig. FORTUNATO Ferdinando
Sig. GUIDA Nicola
Sig. GUIDA Laura

Sig. EDIL.D.S.R.L.
Sig.ra LIUZZI/VIGGIANO
Sig.ra MAINIERI/MARTELLO

PROGETTISTI


(Ing. A. LIZZIO)

(Arch. A. PONTRANDOLFI)

(Ing. C. VETERE)

(Arch. G. DE SANTIS)

Particolare di derivazione in pozzetto

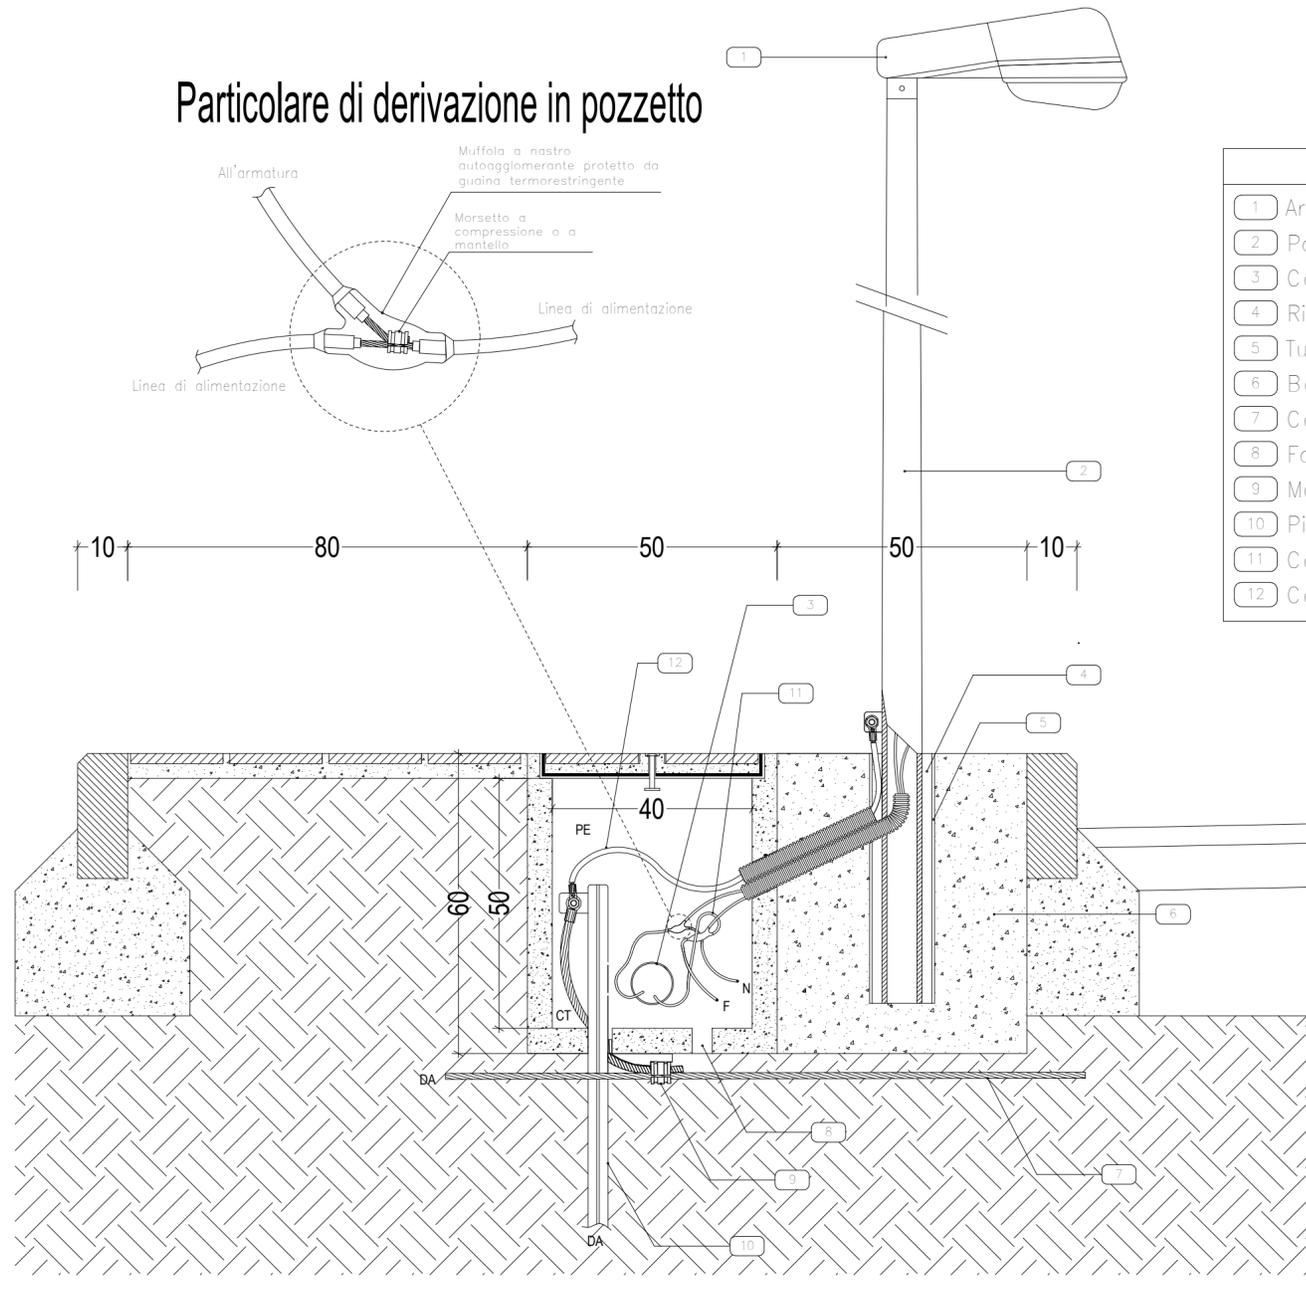

LEGENDA

- 1 Armatura IP54 in doppio isolamento
- 2 Palo conico in acciaio
- 3 Cavidotto
- 4 Riempimento con sabbia costipata
- 5 Tubo in PVC
- 6 Basamento di fondazione in calcestruzzo
- 7 Corda nuda in rame 1G35
- 8 Foro di drenaggio
- 9 Morsetto a compressione
- 10 Picchetto in acciaio zincato
- 11 Cavo tetrapolare
- 12 Cavo terapolare