




SEZ. TRONCO 1 - 2 - 3
ESISTENTE SU VIA M. D'AZEGLIO

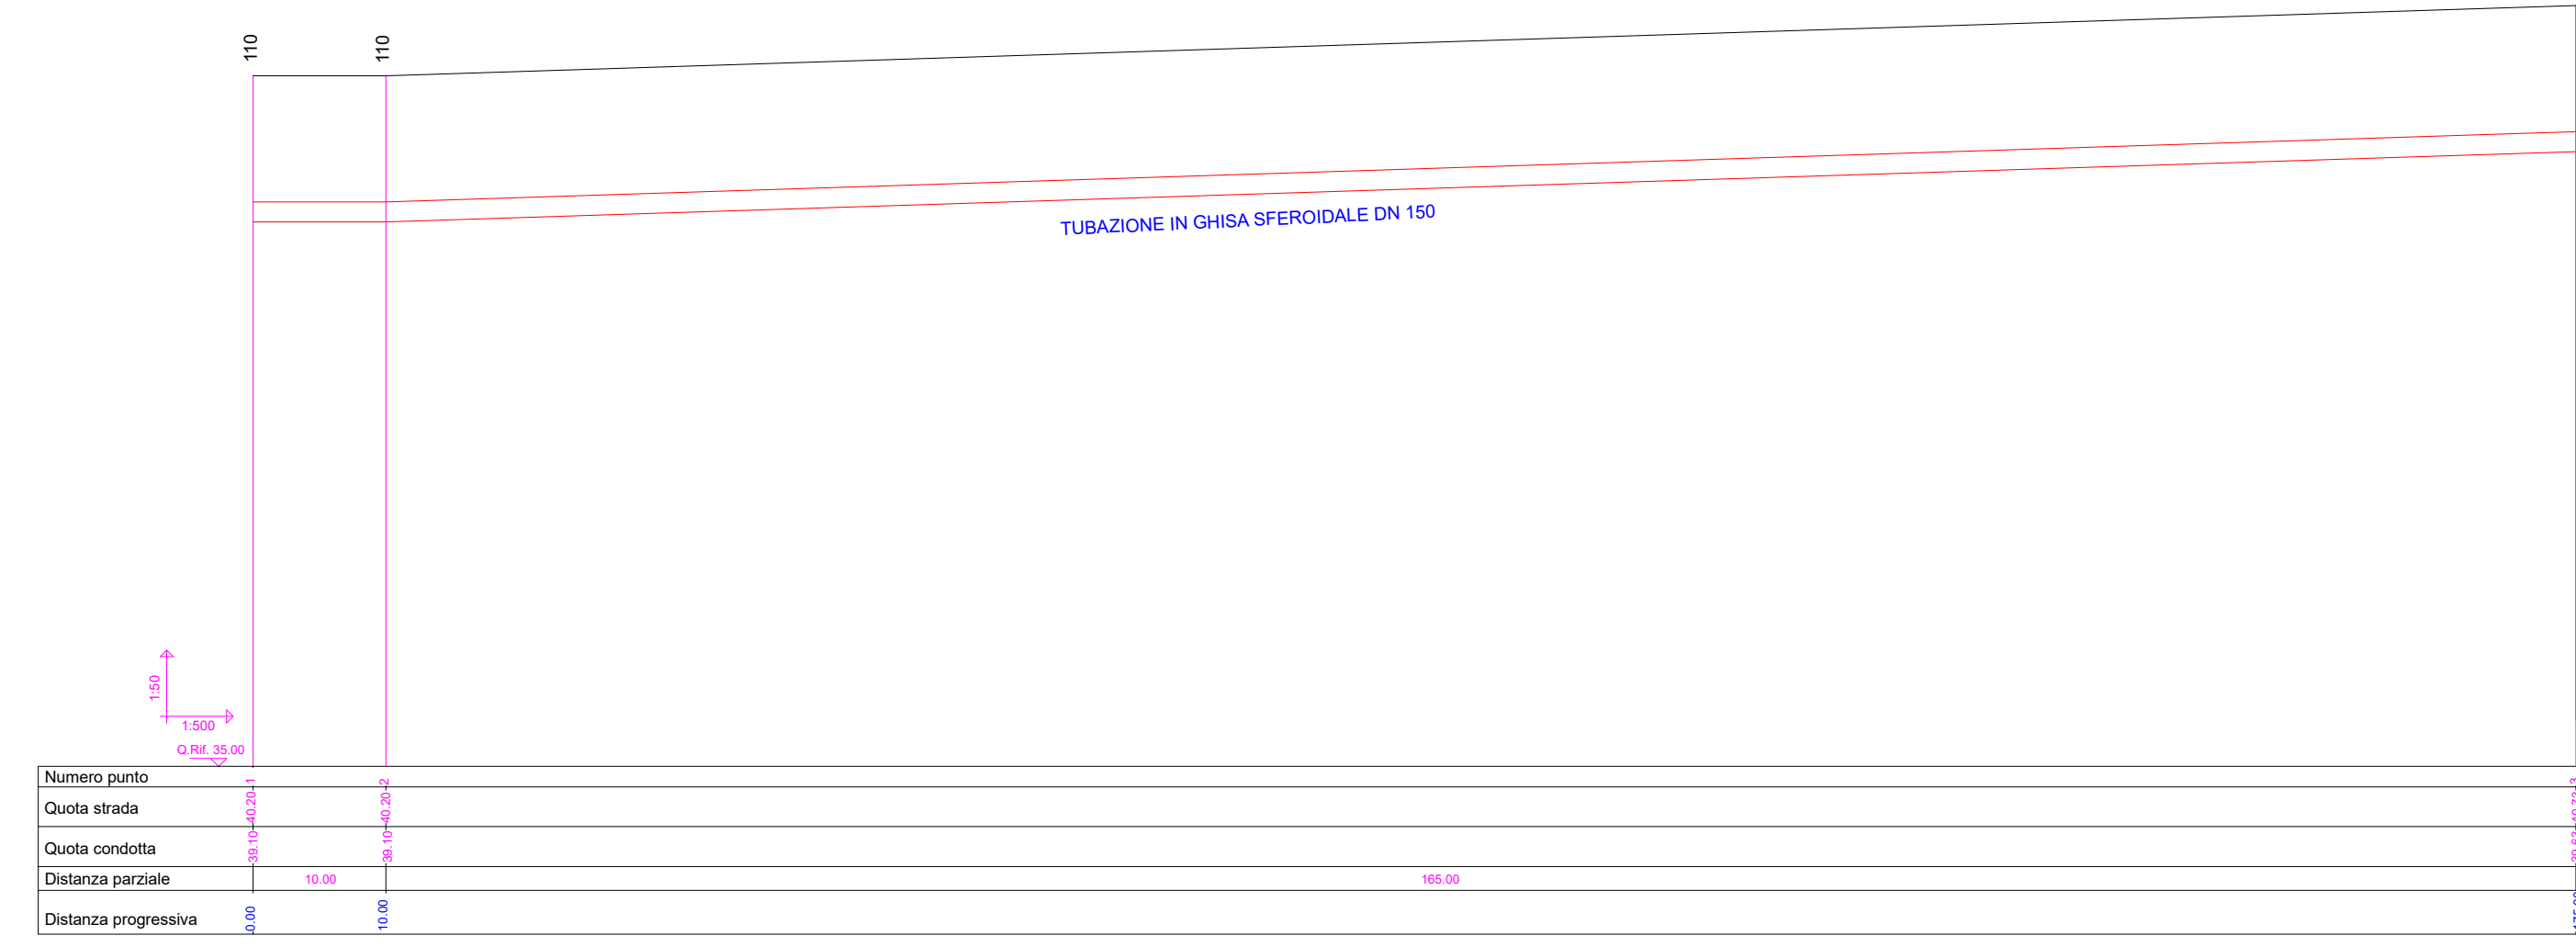


SEZ. TRONCO 10 - 8

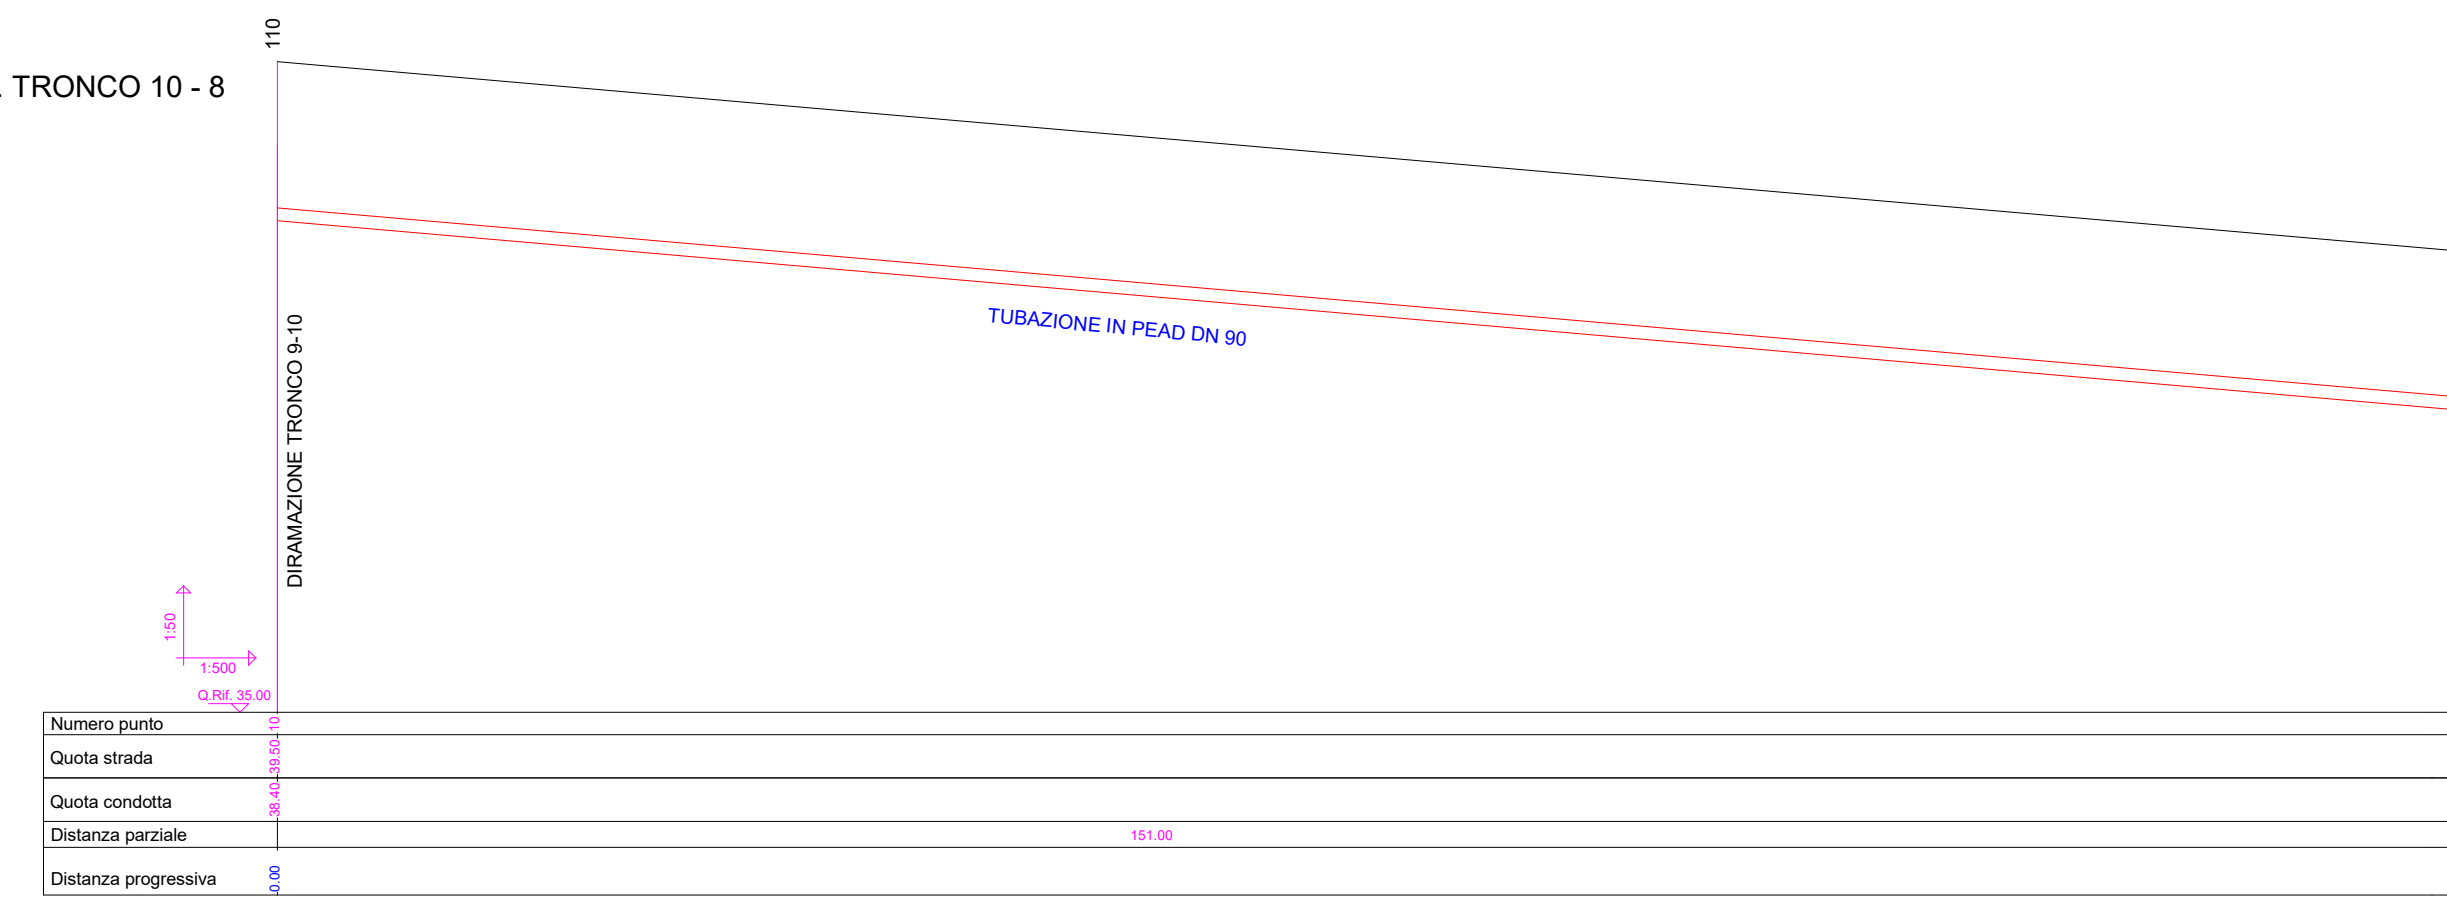


SEZ. TRONCO 3 - 4

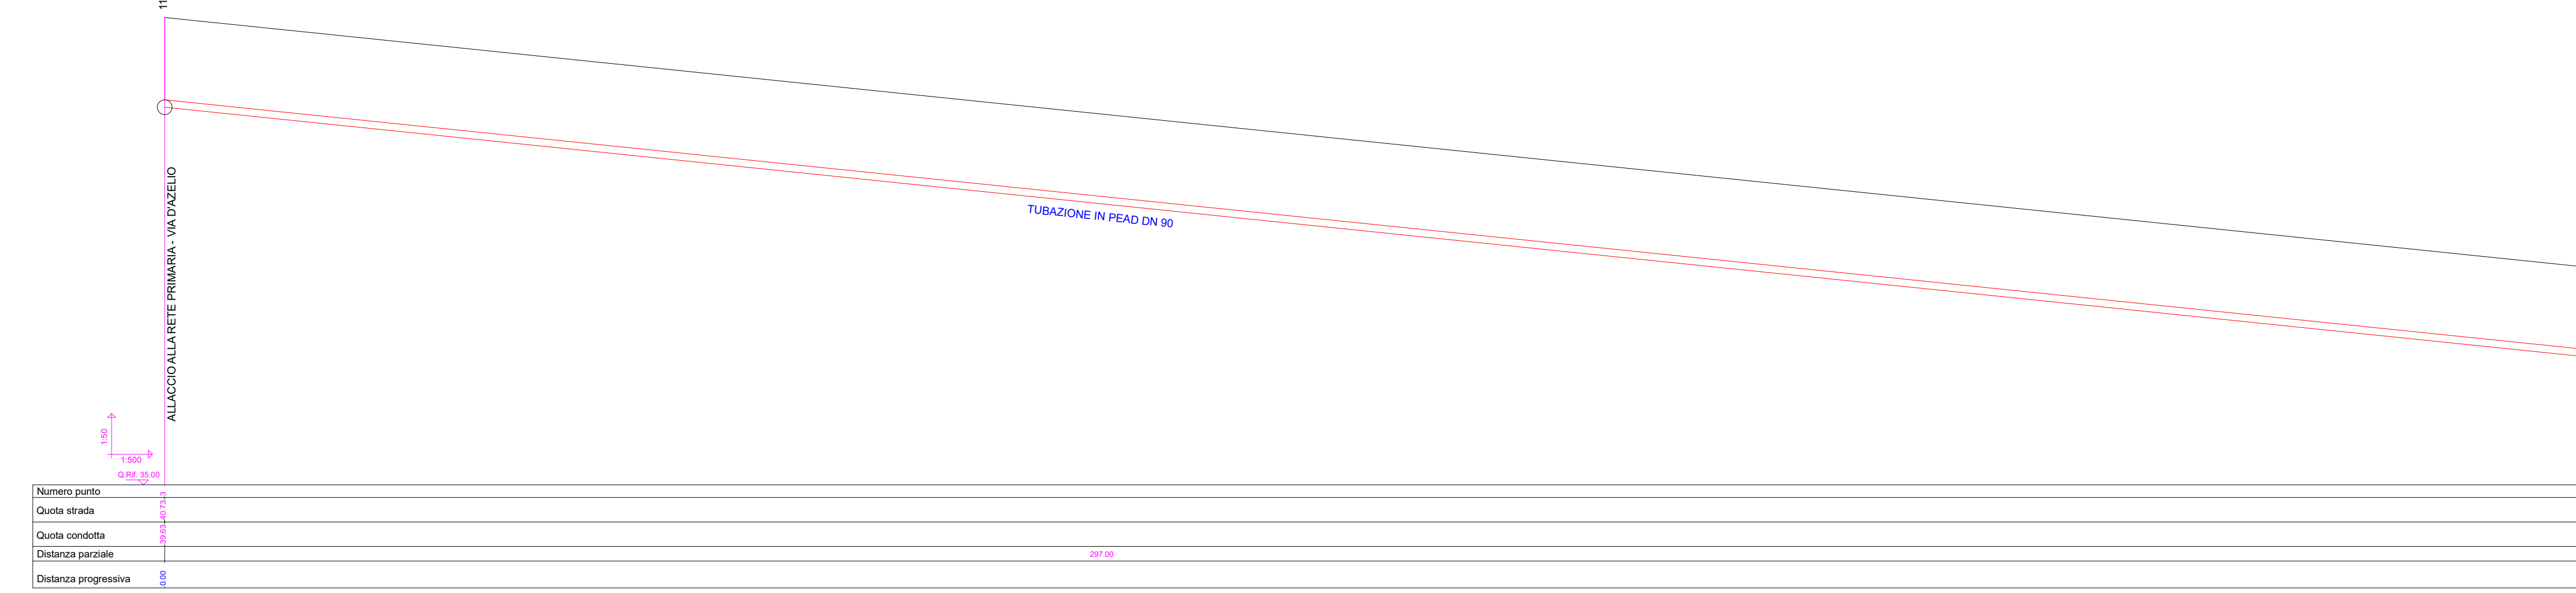


SEZ. TRONCO 4 - 5 - 6

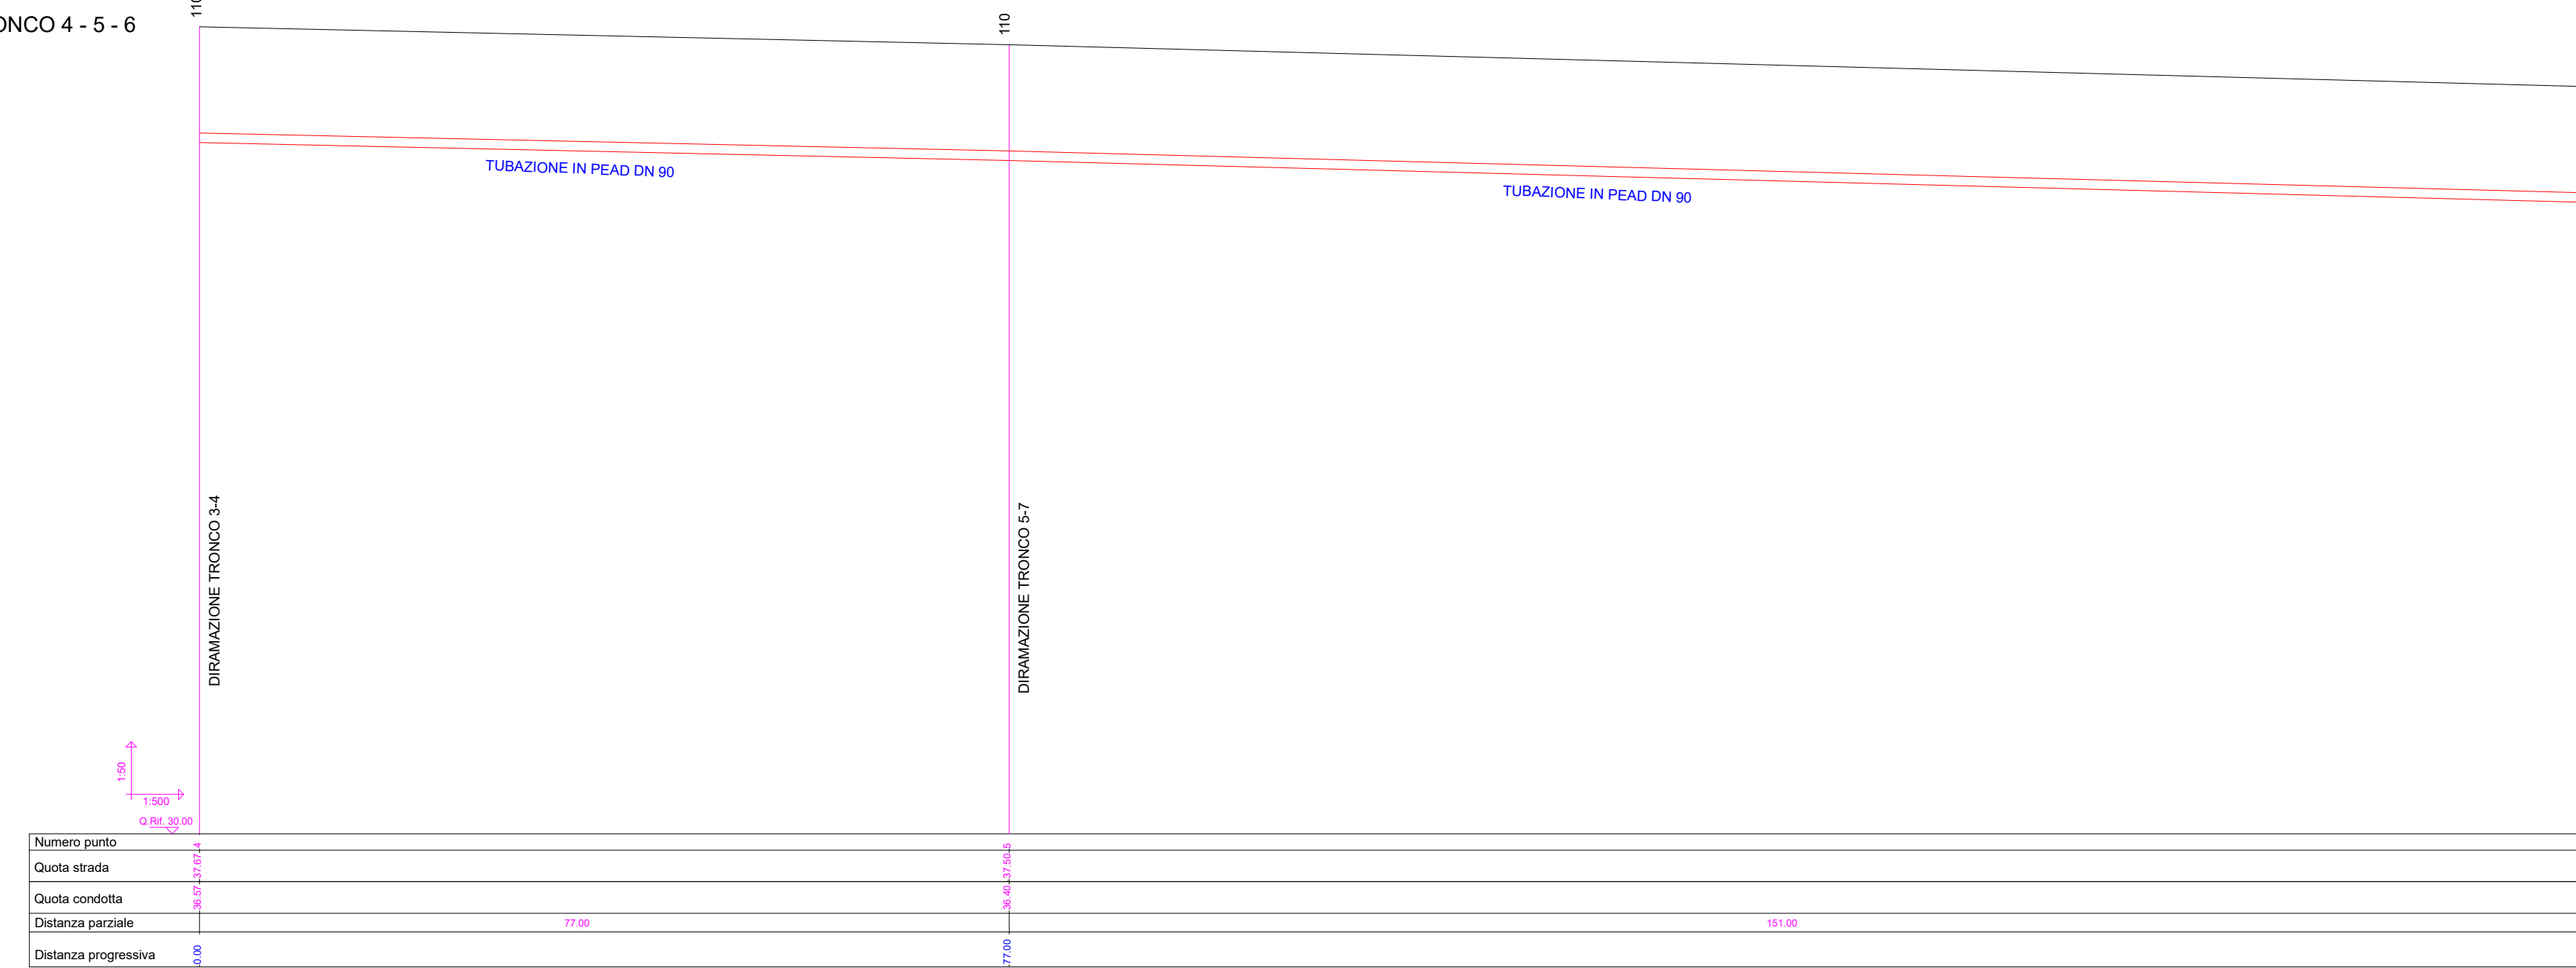


SEZ. TRONCO 8 - 6

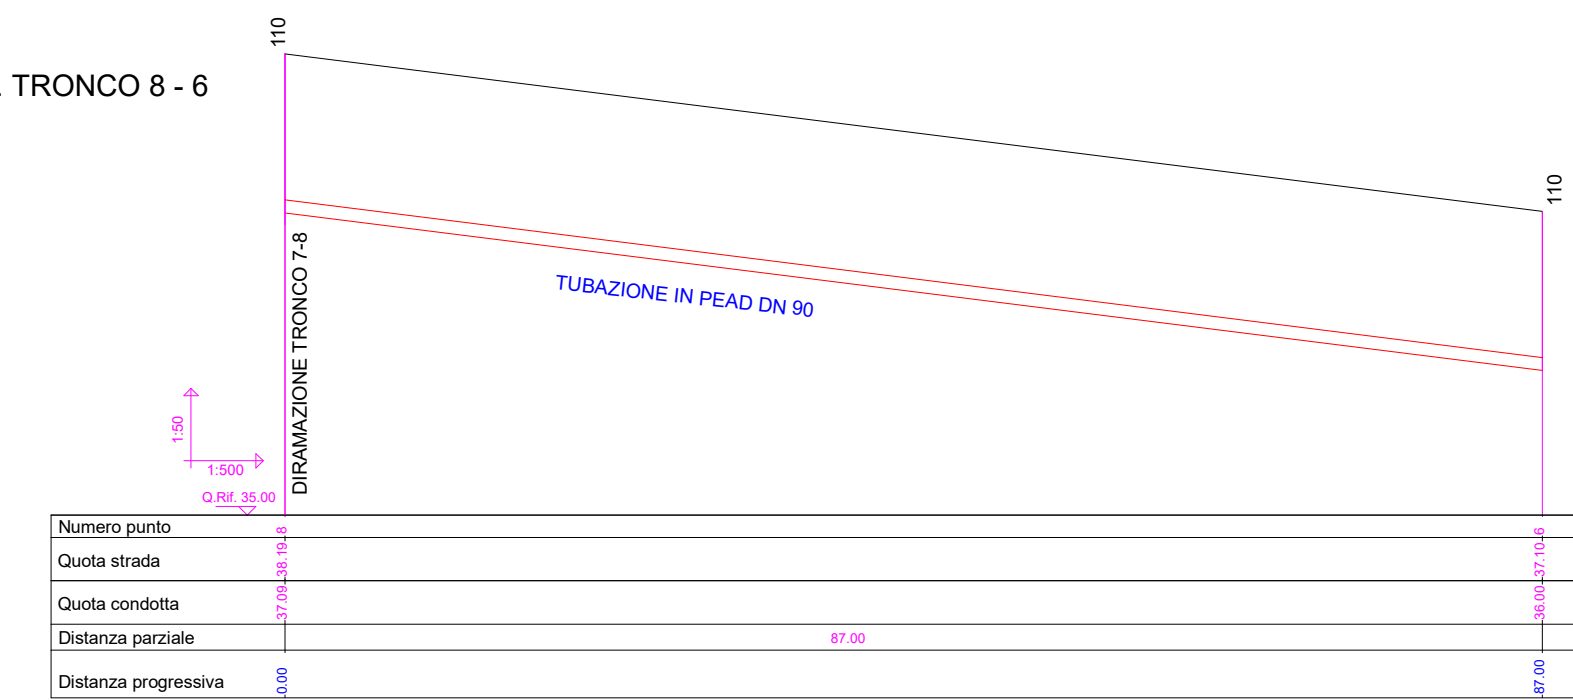

SEZ. TRONCO 2 - 10

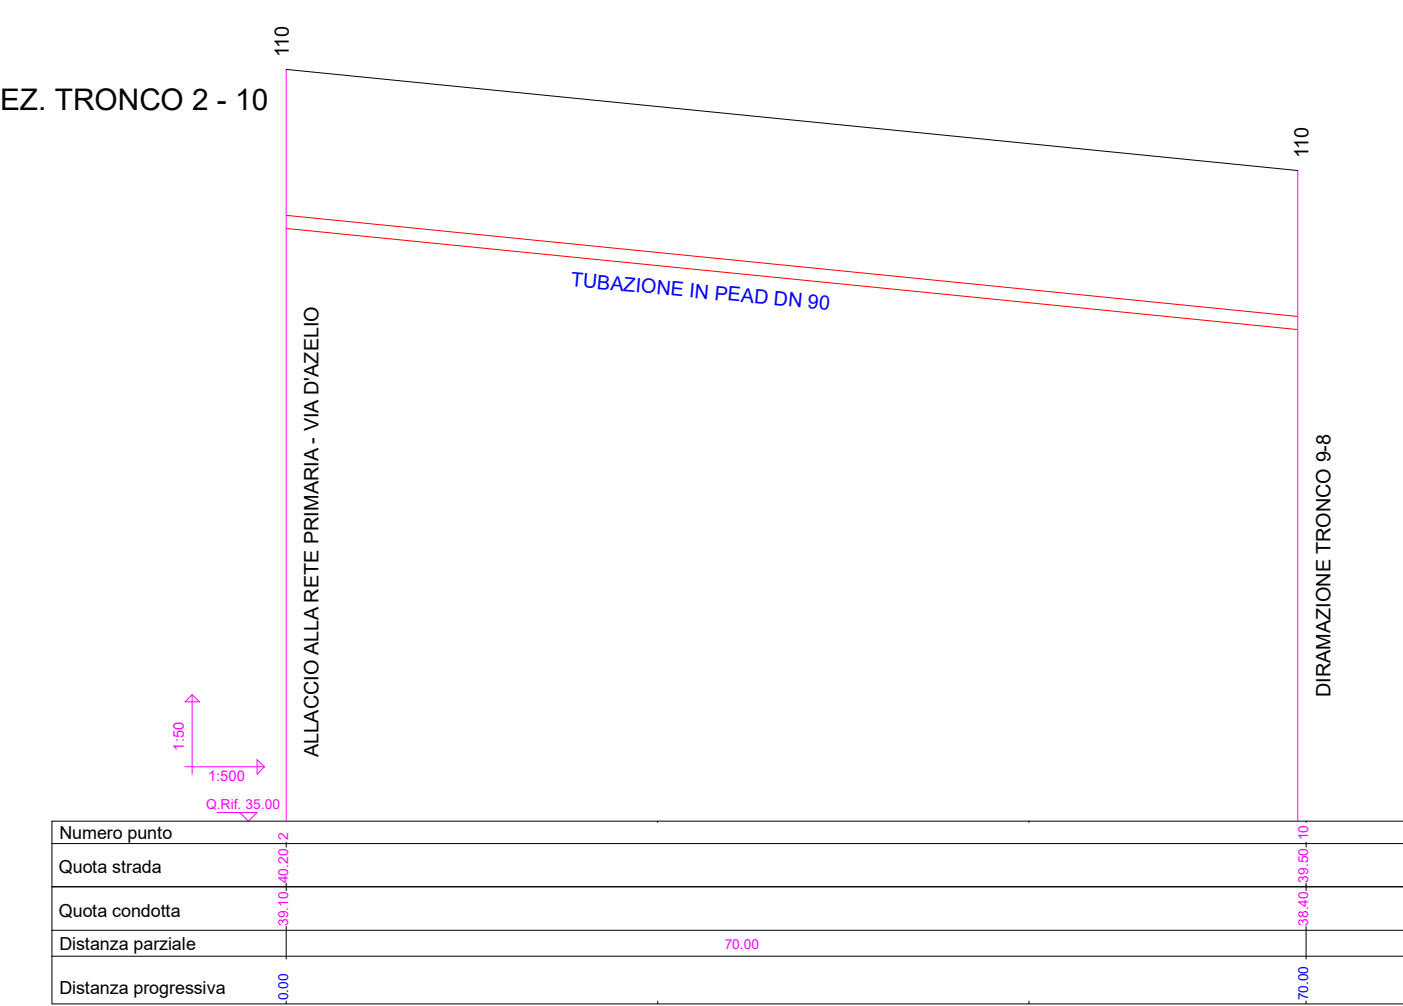


SEZ. TRONCO 9 - 7 - 5

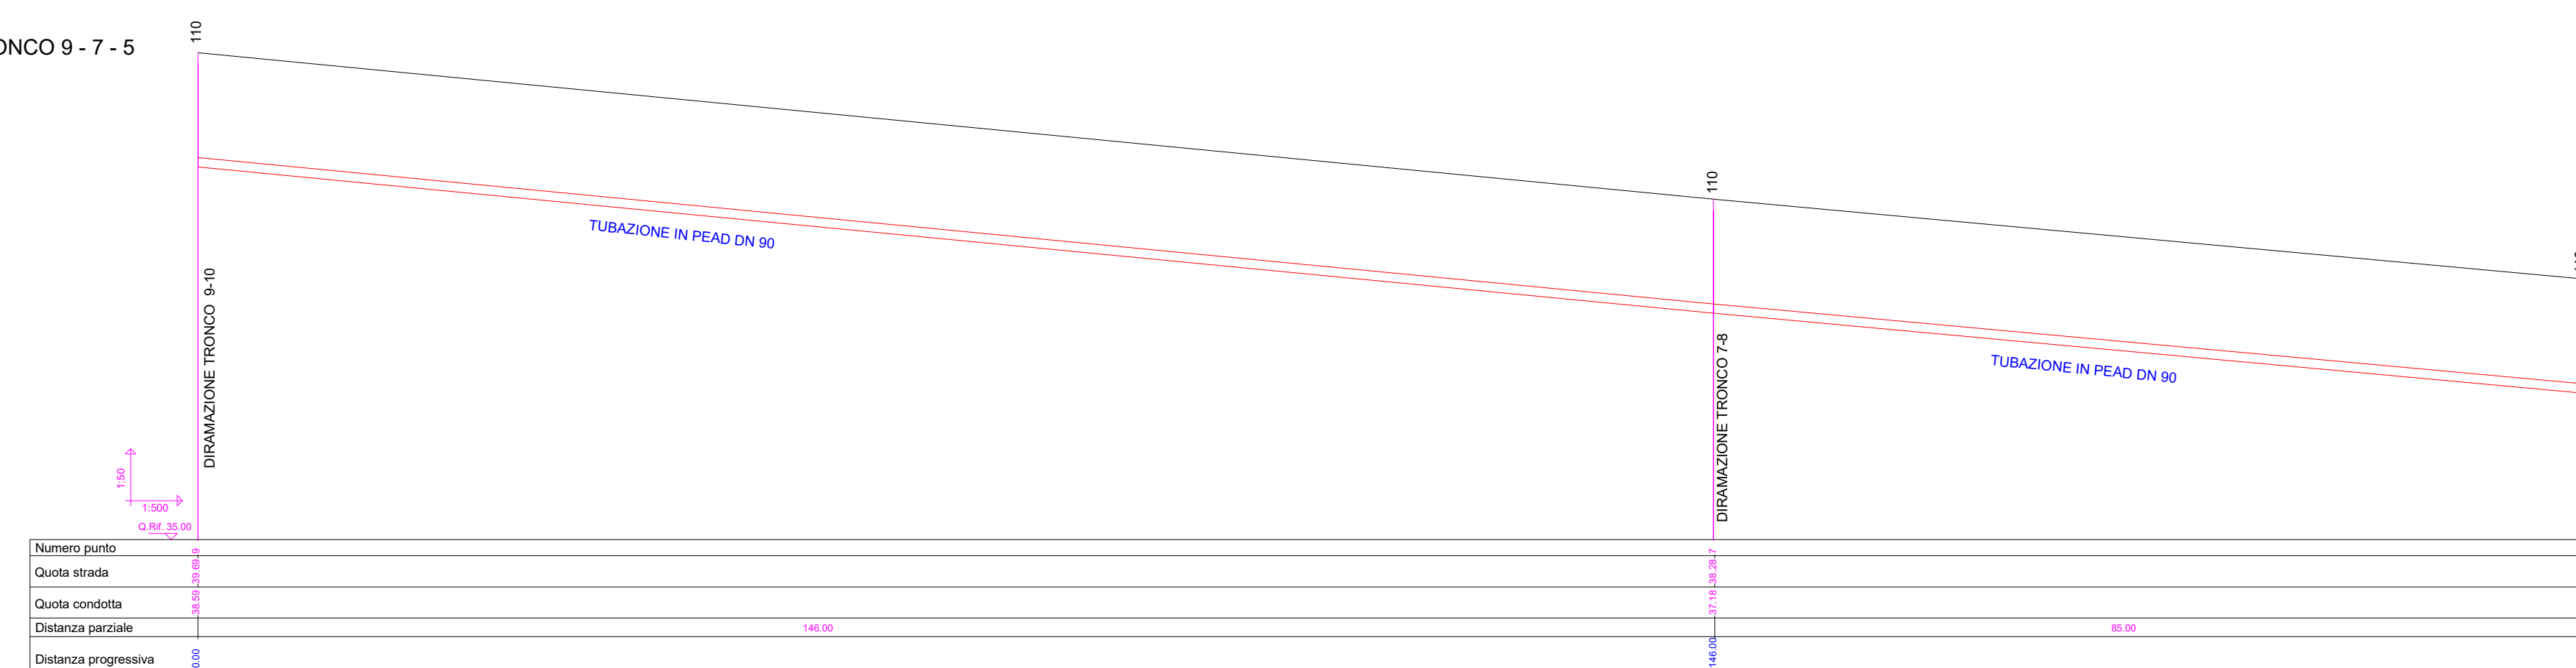

SEZ. TRONCO 7 - 8



SEZ. TRONCO 9 - 10

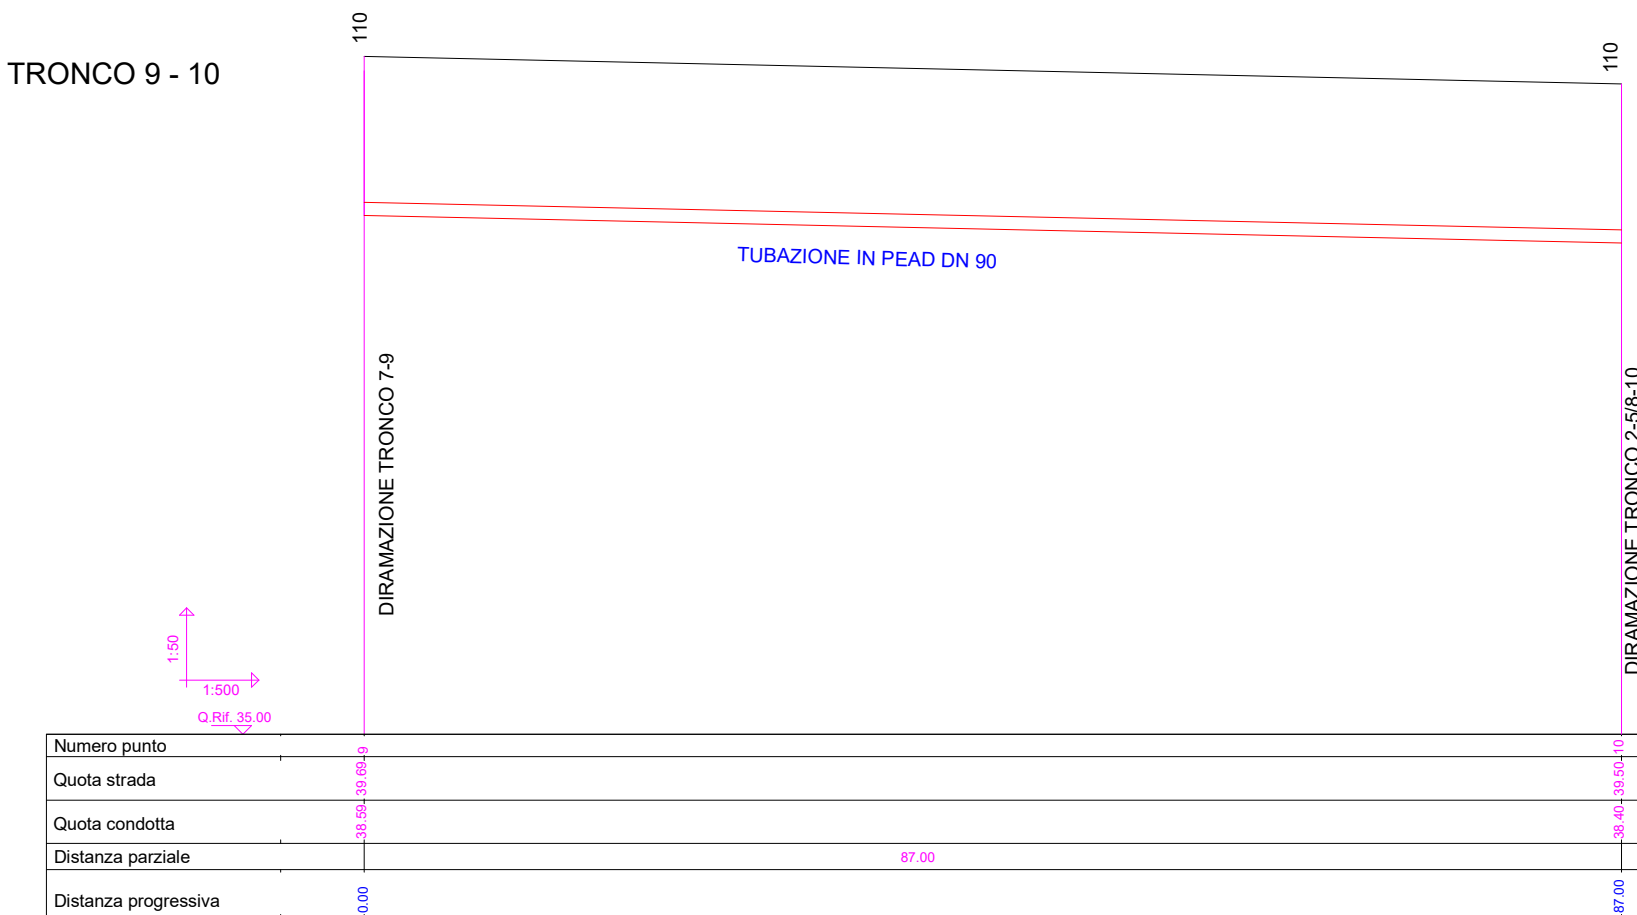

COMUNE DI POLICORO
(Provincia di MATERA)

Piano di Lottizzazione del Comparto C3/3b

PROGETTO: OPERE DI URBANIZZAZIONE
COMPARTO EDILIZIO C 3/3b

TAVOLA N°
2

ELABORATO: PROFILI RETE IDRICA

SCALA
1:500

COMITENTI:
Sig. BITONTE Felicia
Sig. PALAZZO Giuseppe
Sig.ra LATEANA Margherita
Sig. FORTUNATO Ferdinando
Sig. GUIDA Nicola
Sig.ra GUIDA Laura

Sig. LIUZZI VIGGIANO
Sig. MANIERI MARTELLO
Ditta EDIL D.S.R.L.

PROGETTISTI
(Ing. A. LUZZO) (Arch. A. PONTANOLFI) (Ing. C. VETRE)