



SEZIONE TIPO DI SCAVO FOGNA

SCALA 1:25

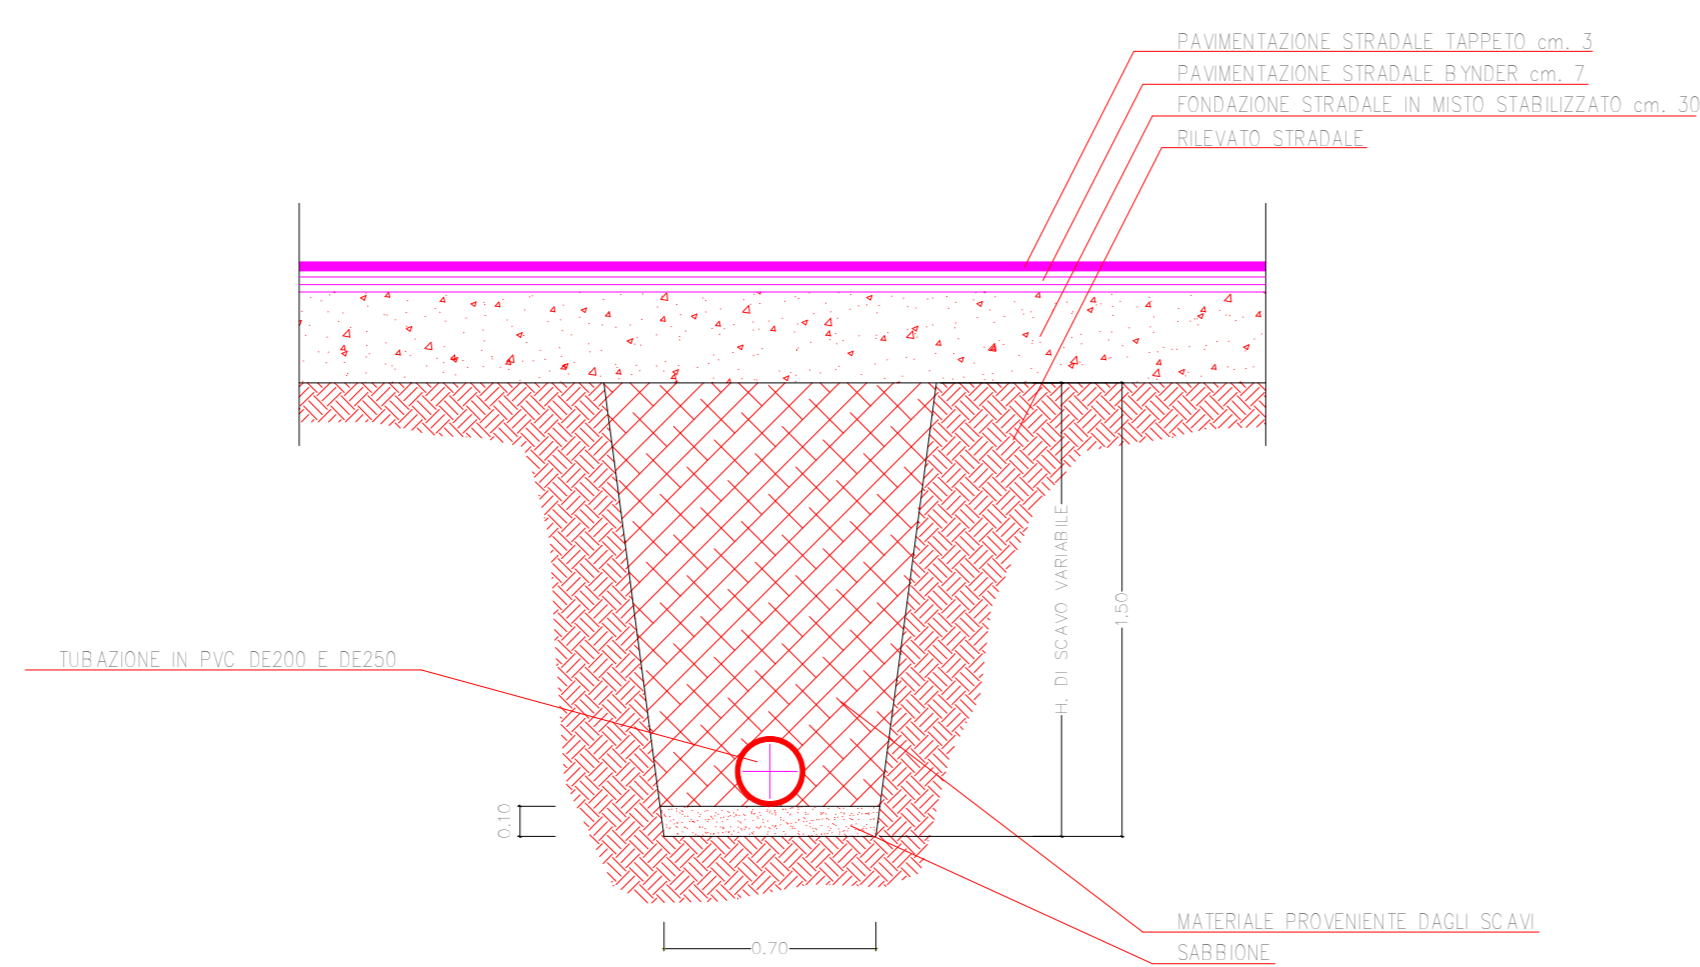


POZZETTO DI ISPEZIONE "MONOLITICO" TIPO GALLO

SCALA 1:25

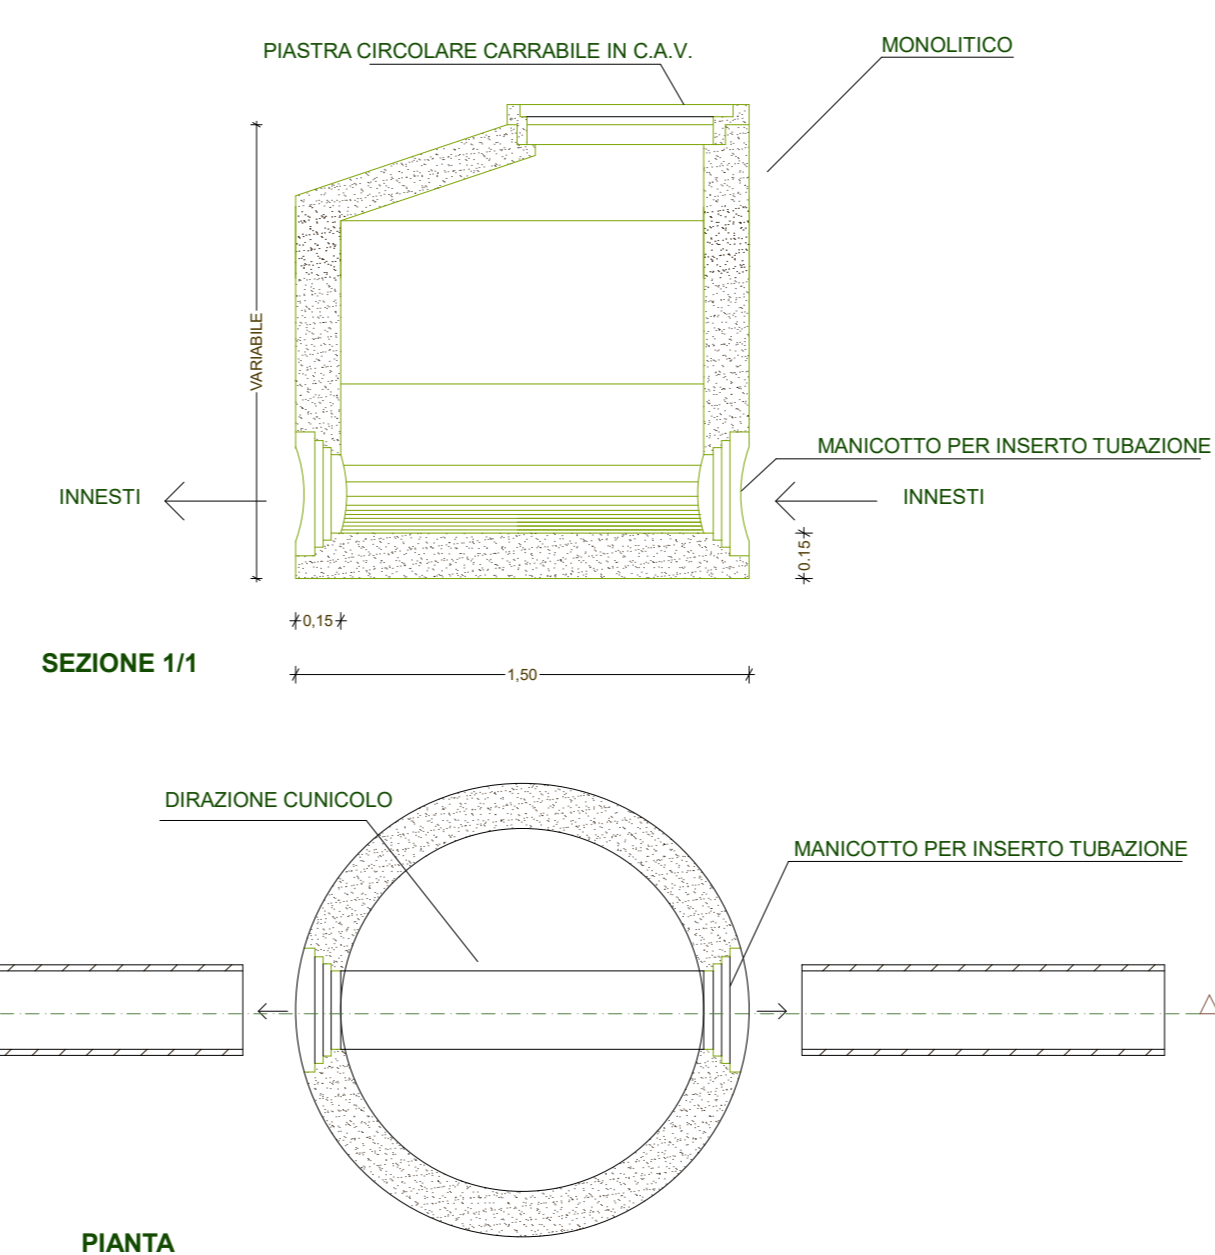

Tipologie elementi di basi

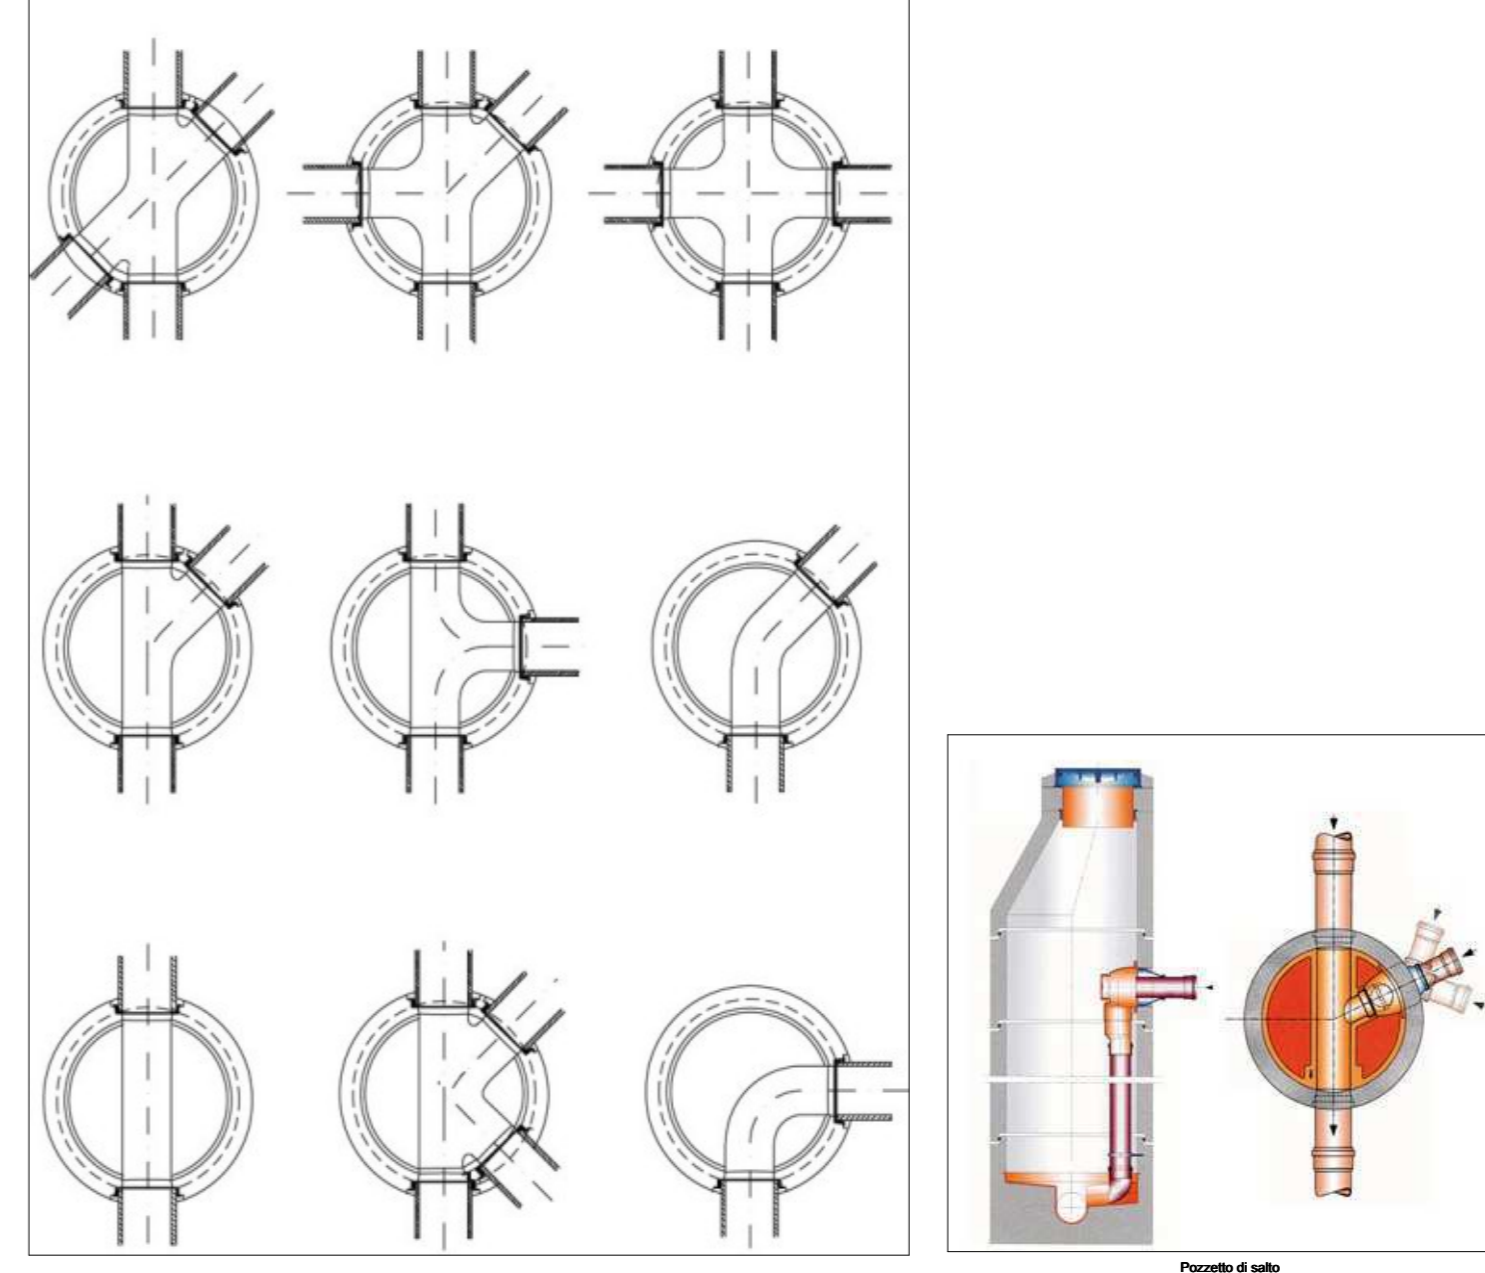


COMUNE DI POLICORO
(Provincia di MATERA)

Piano di Lottizzazione del Comparto C3/3b

PROGETTO: OPERE DI URBANIZZAZIONE COMPARTO EDILIZIO C 3/3b	TAVOLA N° 3
ELABORATO: PARTICOLARE COSTRUTTIVO RETE FOGNA NERA	SCALA 1:25
COMMITTENTI: Sig. BITONTE Felicia Sig. PALAZZO Giuseppe Sig.ra LATEANA Margherita Sig. FORTUNATO Ferdinando Sig. GUIDA Nicola Sig.ra GUIDA Laura	Sig. LIUZZI / VIGGIANO Sig. MANIERI / MARTELLO Ditta EDIL D.S.R.L.
PROGETTISTI	
(Ing. A. LIZZIO)	(Arch. A. PONTIANDOLFI)
	(Ing. C. VETREI)
(Arch. G. DE SANTIS)	

PARTICOLARE ALLACCIO UTENZA PRIVATA

ALLEGATO 7
ALLACCIO FOGNARIO

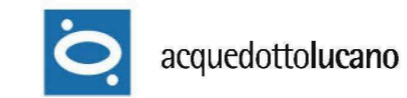

- 1 Condotto in PVC rigido del tipo SNB - SDR41 mm160 a norma UNI EN 1401-1
- 2 Sifone a doppio sifone in PVC SNB mm160 a norma UNI EN 1401-1
- 3 Pozzetto gettato in opera in c.a. o prefabbricato
- 4 Pezzo speciale - Curvo in PVC rigido del tipo SNB SDR41 mm160 a norma UNI EN 1401-1
- 5 Pezzo speciale - Innesco a sella in PVC rigido del tipo SNB SDR41 mm160 a norma UNI EN 1401-1
- 6 Chiostro in ghisa sferoidale UNI EN 124 C250/D400
- 7 Collettore fognario

