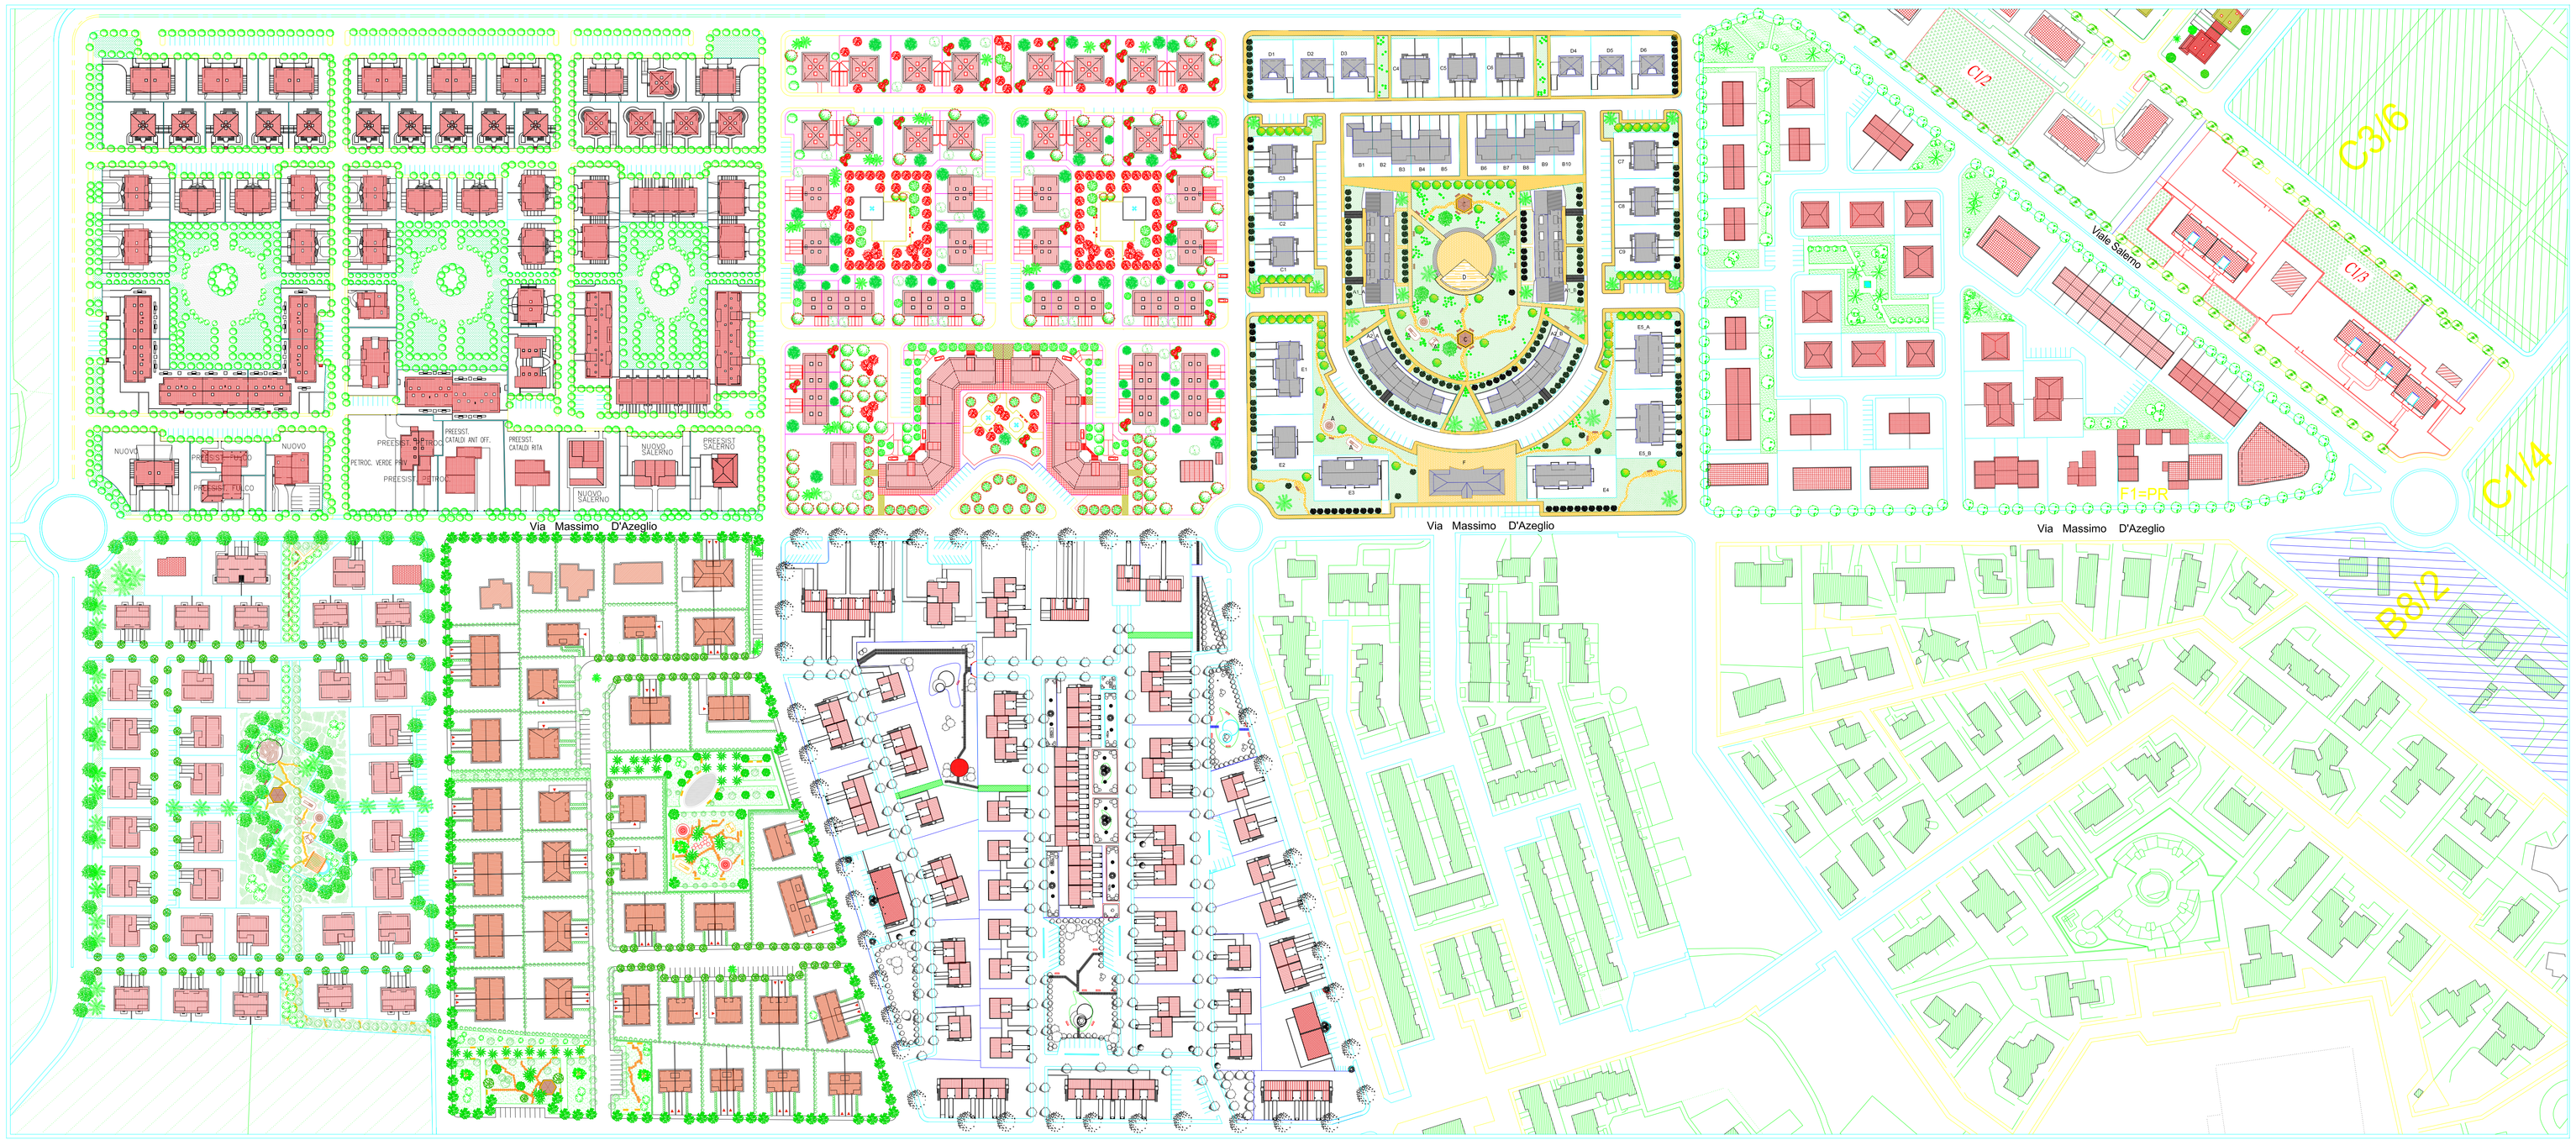

VISTA D'INSIEME

COMUNE DI POLICORO

(Provincia di MATERA)

Piano di Lottizzazione del Comparto C3/3b

PROGETTO: *STRUMENTO URBANISTICO ESECUTIVO COMPARTO EDILIZIO C3/3b (LOTTIZZAZIONE)*	TAVOLA N° 16
ELABORATO: *VISTA D'INSIEME*	SCALA 1:1000
	DATA

COMMITTENTI :
Sig. *BITONTE Felicia*
Sig. *PALAZZO Giuseppe*
Sig. *LATEANA Margherita*
Sig. *FORTUNATO Ferdinando*
Sig. *GUIDA Nicola*
Sig. *GUIDA Laura*
Sig. *EDILO S.R.L.*
Sig. *LAZZI/VIGIANO*
Sig. *MANIERI/MARTELLO*

PROGETTISTI:

(Ing. A. LUZZIO)	(Arch. A. PONTRANDOLFI)	(Ing. C. VETERE)