


PLANIMETRIA DI PROGETTO

SCALA 1:500

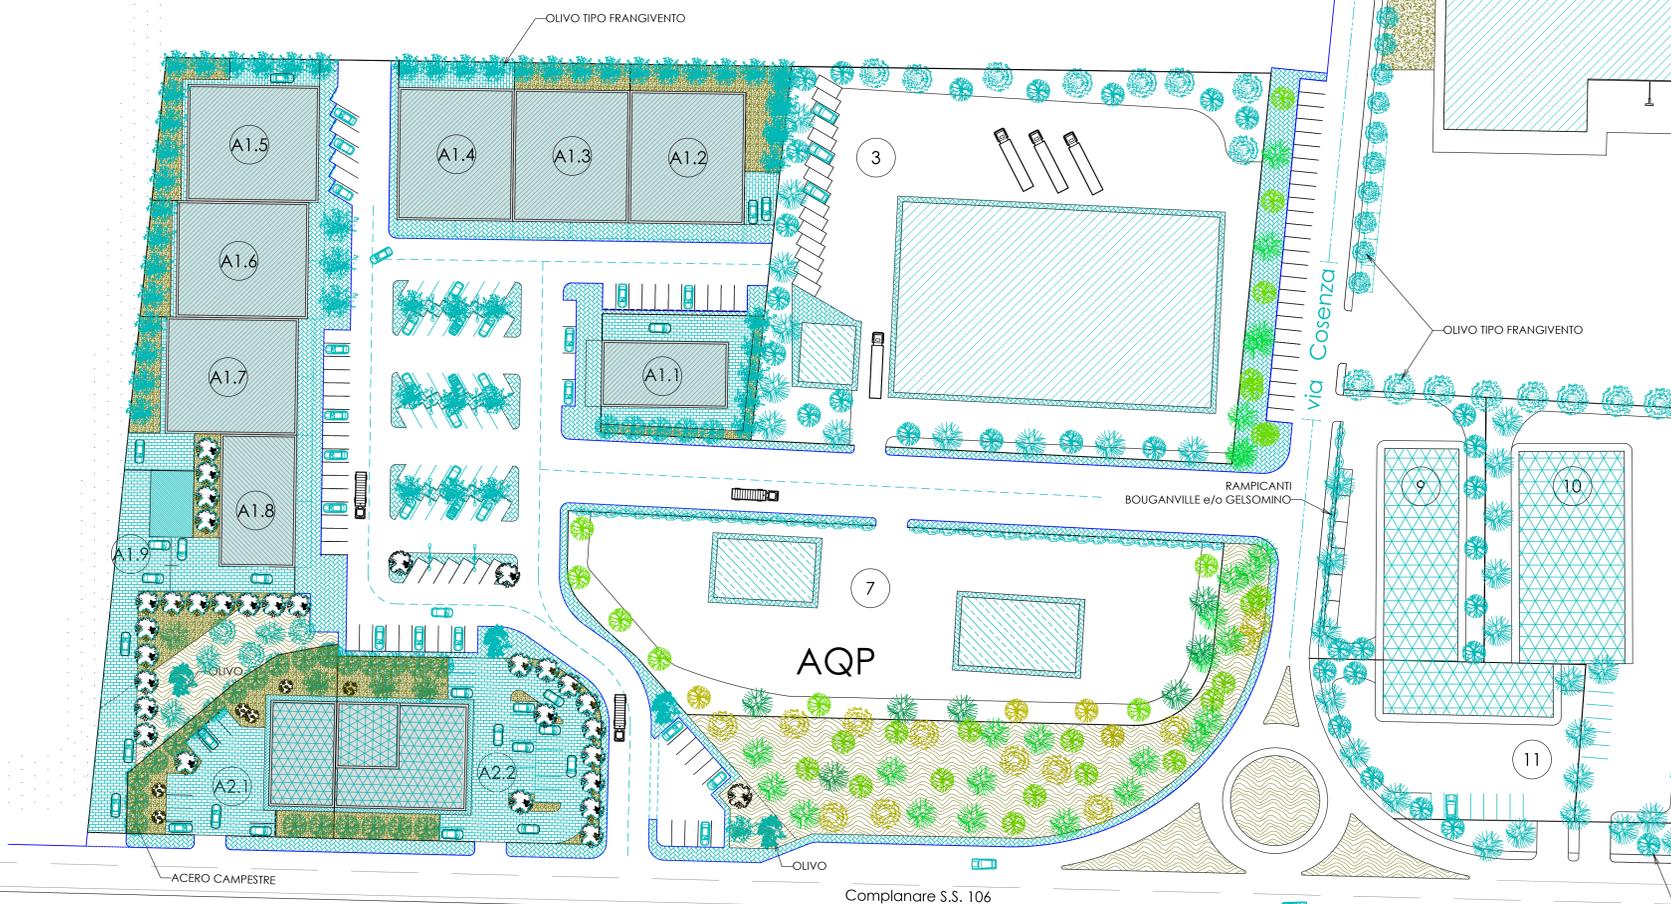

-  RICOSTRUZIONE PREVIA DEMOLIZIONE DEI FABBRICATI ESISTENTI
-  FABBRICATI ESISTENTI
-  LOTTI EDILIZI
-  VERDE PUBBLICO
-  VINCOLO ARCHEOLOGICO DIRETTO
-  VINCOLO ARCHEOLOGICO INDIRETTO
-  CORPI EDILIZI DI VARIANTE (Superficie coperta max 50% del Lotto)
-  VERDE PRIVATO



Strada Statale

N. 106 Ionica

REGIONE BASILICATA
 COMUNE DI POLICORO
 (Provincia di Matera)

OPERE DI URBANIZZAZIONE

PROGETTO:
 VARIANTE AL PROGETTO ESECUTIVO
 DELLE OPERE DI URBANIZZAZIONE PRIMARIA
 PIANO DI RECUPERO ZONA D4
 (Approvato con Deliberazione di G.M. n.402 del 07/11/2002 - 3° STRALCIO FUNZIONALE)

COMMITTENTE:
 EDIL DA.GO. s.r.l.
 con sede in Via Filangieri n° 6
 70022 Allamura (BA)

Progettista:
 Data: **Settembre 2015**

Scala:
 1 : 500

Tavola:
 Elaborato:
03 LOTTIZZAZIONE: PLANIMETRIA DI PROGETTO



Studio Tecnico di Architettura e Ingegneria
 degli ingg. Ianuzziello, Lombardi, Vetere e arch. Lapergola
 via Federico Fellini, n.37 - 75025 Policoro (MT)
 Tel. e Fax 0835-971454 Email: studiopames@gmail.com