
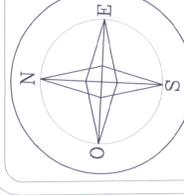


Viabilità di Piano

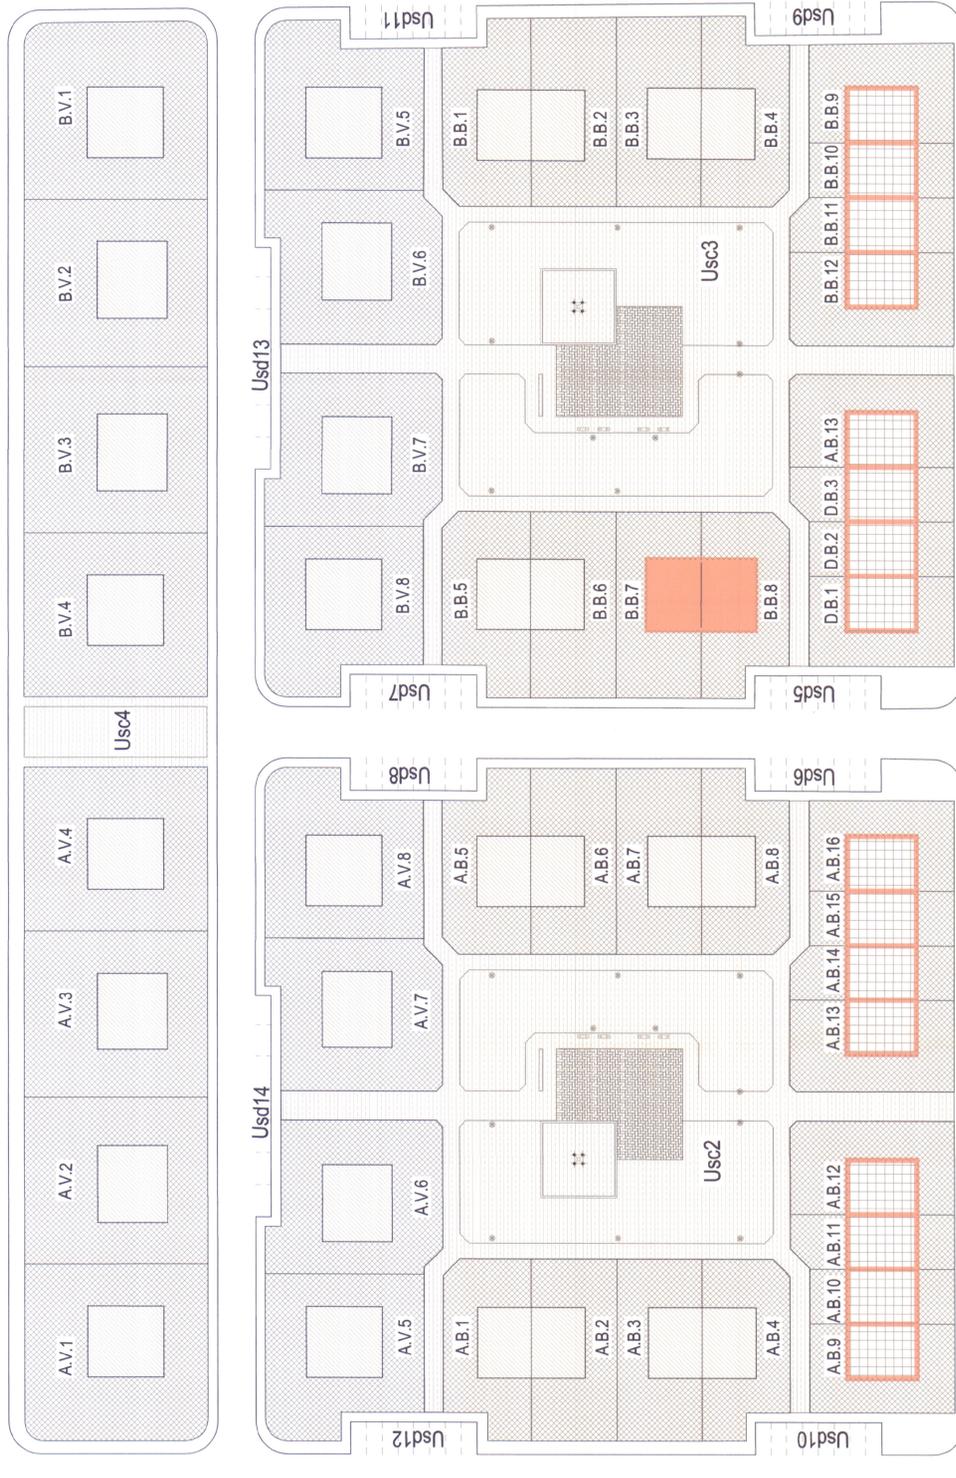

LEGENDA:

- Volumi di Progetto
- Volumi Preesistenti
- Volumi destinati ad Edilizia Convenzionata previsti ed approvati nella Lotizzazione con D.C.C. n. 10 del 19.03.2004 e D.G.C. n. 120 del 22.11.2012
- Nuovi Volumi destinati ad Edilizia Convenzionata
- Verde Privato
- Verde Pubblico

TIPOLOGIE EDILIZIE:

- Villa Bifamiliare. a 2 Piani ...B....
- Villa Unifamiliare. a 2 Piani ...V....
- Condominiale con sottostante Commerciale. 4 Piani fuori terraC.C.2
- Condominiale con sottostante Commerciale. 3 Piani fuori terraC.C.1
- Preesistenza con sopraelevazione e sottostante Commerciale. 2 Piani fuori terra A.P.1
- Preesistenza. 1 Piano fuori terra C.P.1

COMUNE di POLICORO
(Provincia di Matera)
Comparto Edilizio C1/7

COMMITTENTE: LARDO SETTIMIO

Indicazione dei Volumi di Progetto da destinare ad Edilizia Convenzionata

Allegato **E.V** Scala: Data: SETT '16
Progettisti e D. L.

Ing. Antonio Cristiano
Via V. Cristiano, 7 Tursi (MT)



Volumetria massima realizzabile nel P.d.L. C1/7 = 52.542,00 mc
Volumetria LOTTI CONVENZIONATI previste ed approvate con D.G.C. n.120 del 22.11.2012 = 22.800,00 mc

NUOVI LOTTI EDILIZIA RESIDENZIALE CONVENZIONATA

LOTTO MINIMO EDIFICABILE	Volumi realizzabile (mc)	Superficie fondiaria (mq)
BB.7	388,00	440,00
BB.8	362,20	440,00
BB.18	351,90	440,00
BB.19	216,00	440,00
BB.20	221,00	440,00
BB.21	368,00	440,00
TOTALE VOLUME DEI NUOVI LOTTI CONVENZIONATI	2.640,00	
TOTALE VOLUME CON NUOVI LOTTI CONVENZIONATI	25.440,00	

VERIFICA

25.440,00 / 52.542,00 X 100 = 48,418%
40% < 48,418% < 70%

Via M. D'Azeglio