

REGIONE BASILICATA

Programmi innovativi in ambito urbano
Contratti di Quartiere II - L.R. 21/01

RIQUALIFICAZIONE FUNZIONALE DELLE AREE DELL'EX MATTATOIO COMUNALE

COMUNE DI BERNALDA



PROGETTO DEFINITIVO

GRUPPO DI PROGETTAZIONE

Prof. Arch. RESTUCCI Ambrigo
Arch. D'ALESSANDRO Arcangelo G.
Arch. TORRACO Giuseppe
Ing. VIGLIANO Donato W.P.

ELABORATI

Aree esterne da sistemare oggetto di offerta migliorativa:

Rete acque bianche


Planimetria

SCALA: 1:200

TAVOLA

M.2

DATA: / /

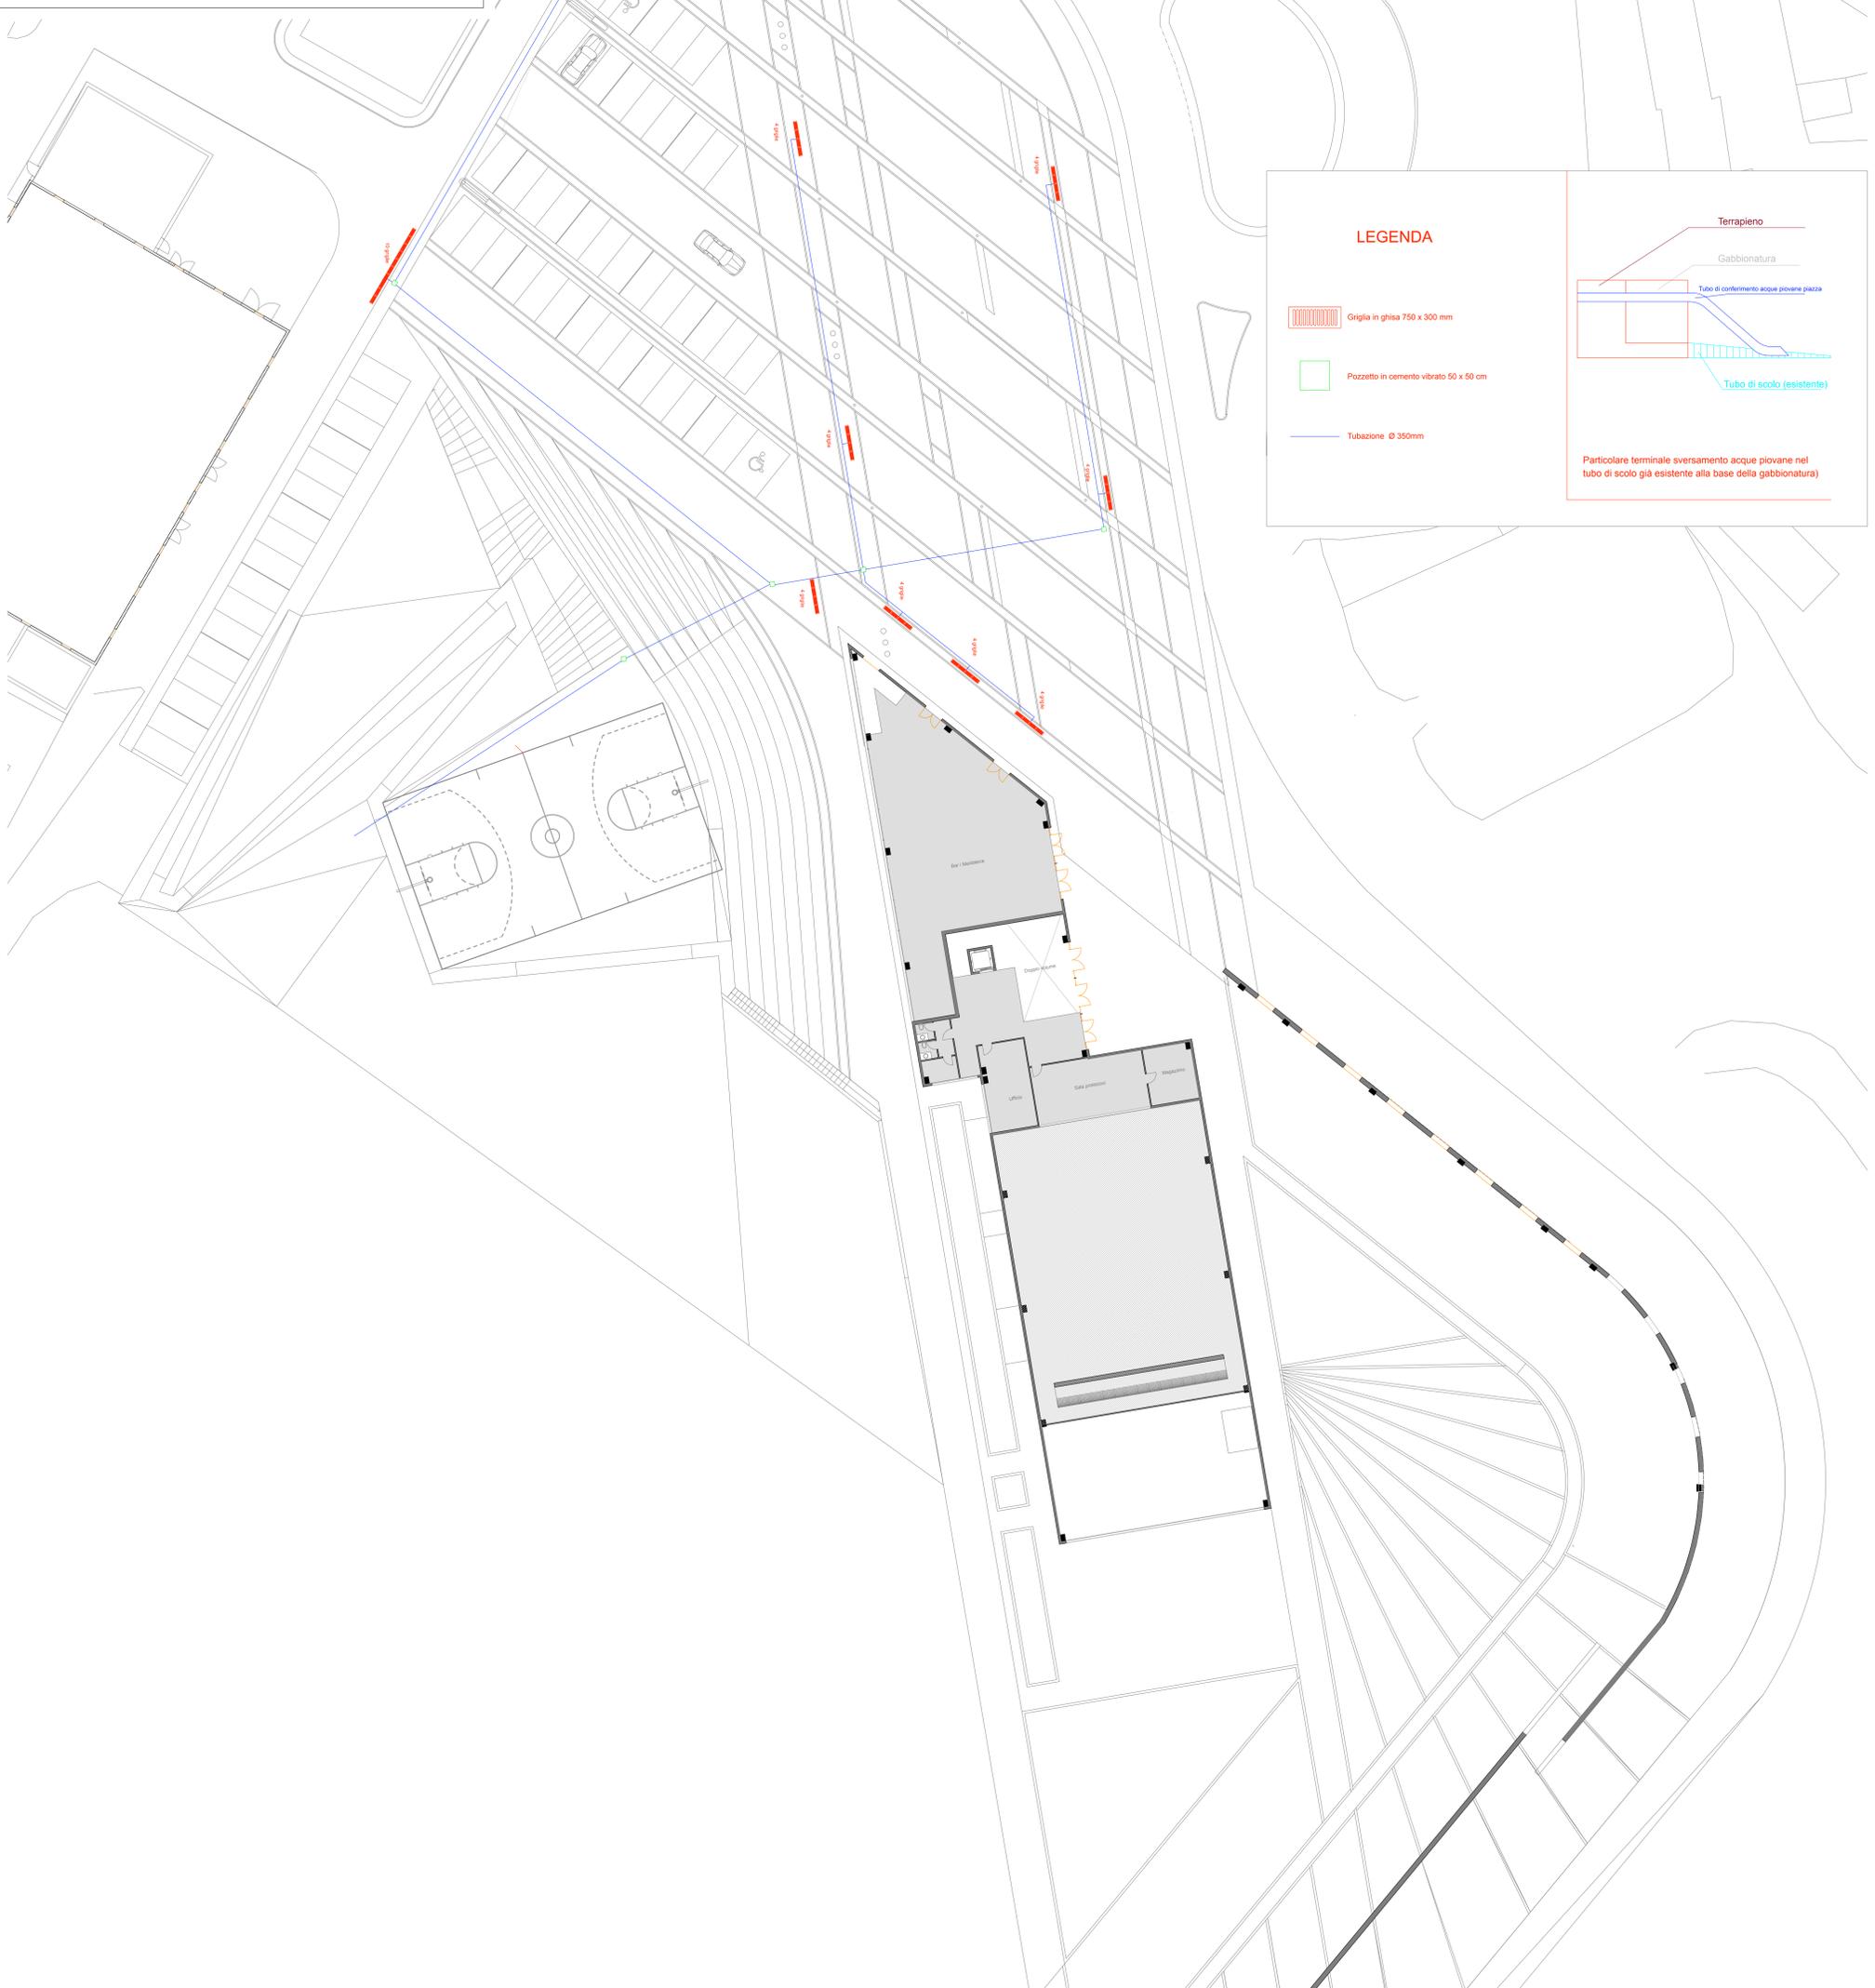


LEGENDA

 Griglia in ghisa 750 x 300 mm

 Pozzetto in cemento vibrato 50 x 50 cm

 Tubazione Ø 350mm

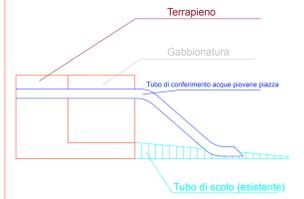

Particolare terminale sversamento acque piovane nel tubo di scolo già esistente alla base della gabbionatura