


SEZIONE TIPO CANALE 7 - CANALE 8 - CASSA DI LAMINAZIONE IN LINEA

SCALA 1:100

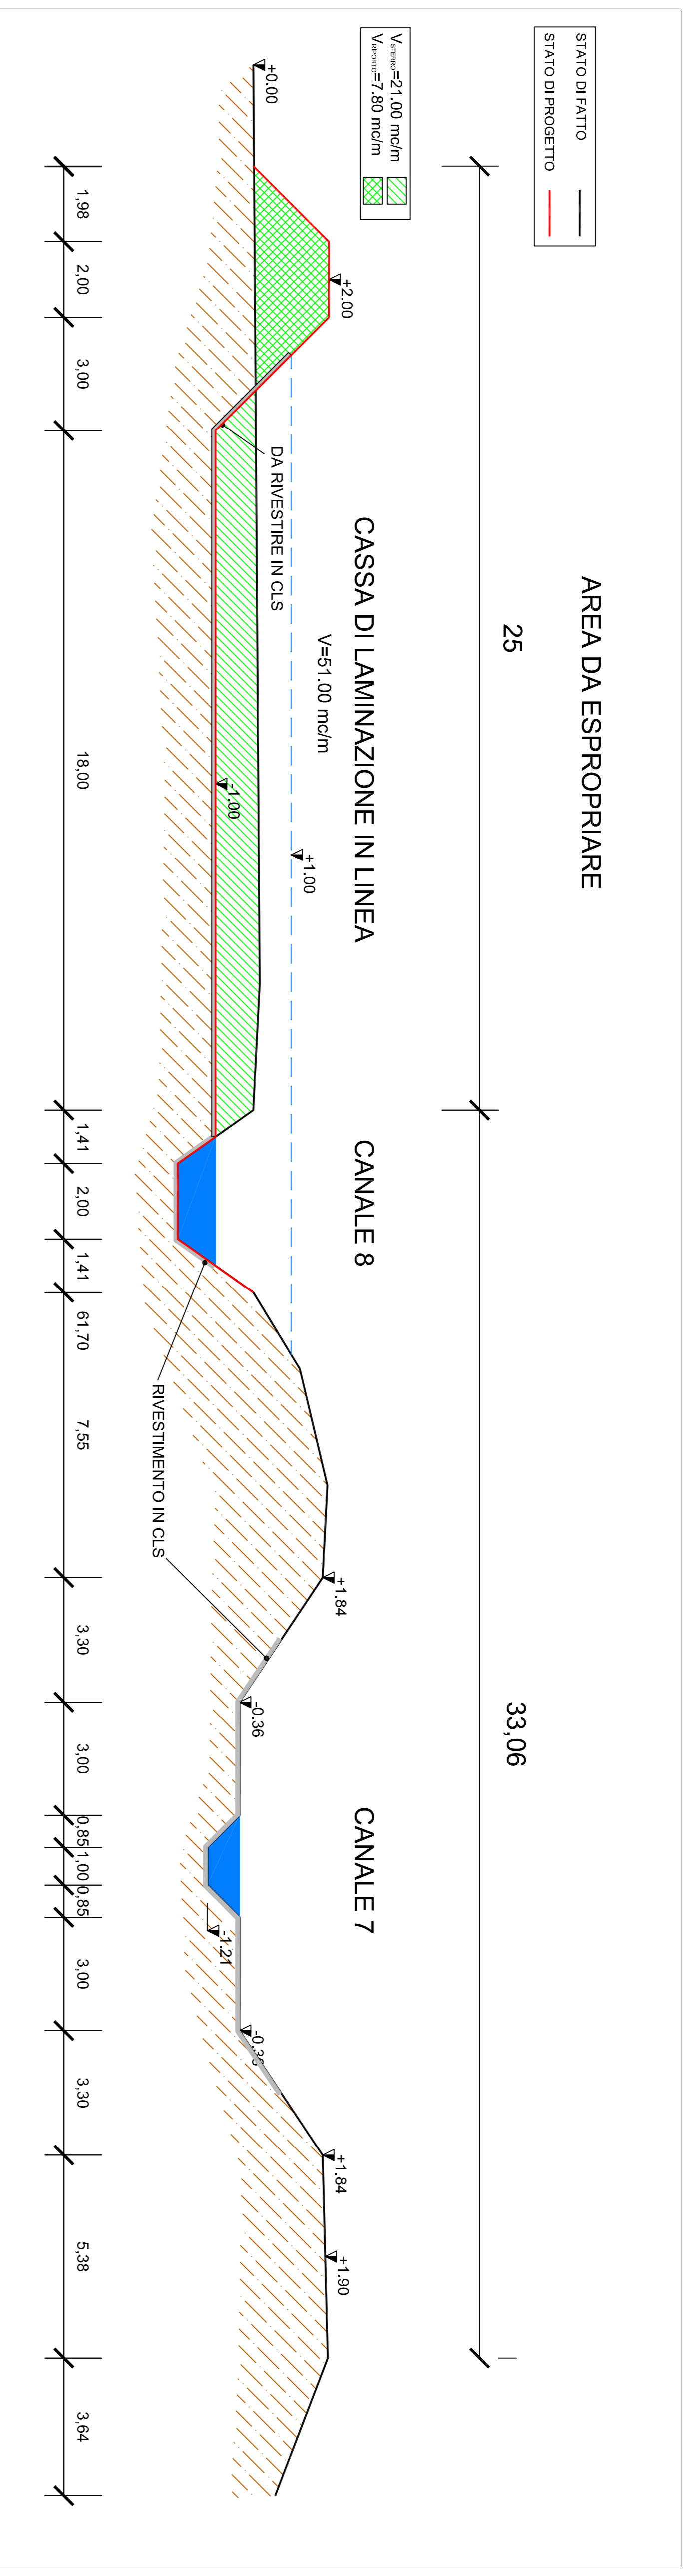


AREA DA ESPROPRIARE

25

33,06


SEZIONE TIPO NUOVO CANALE PARALLELO A C3A2

SCALA 1:50

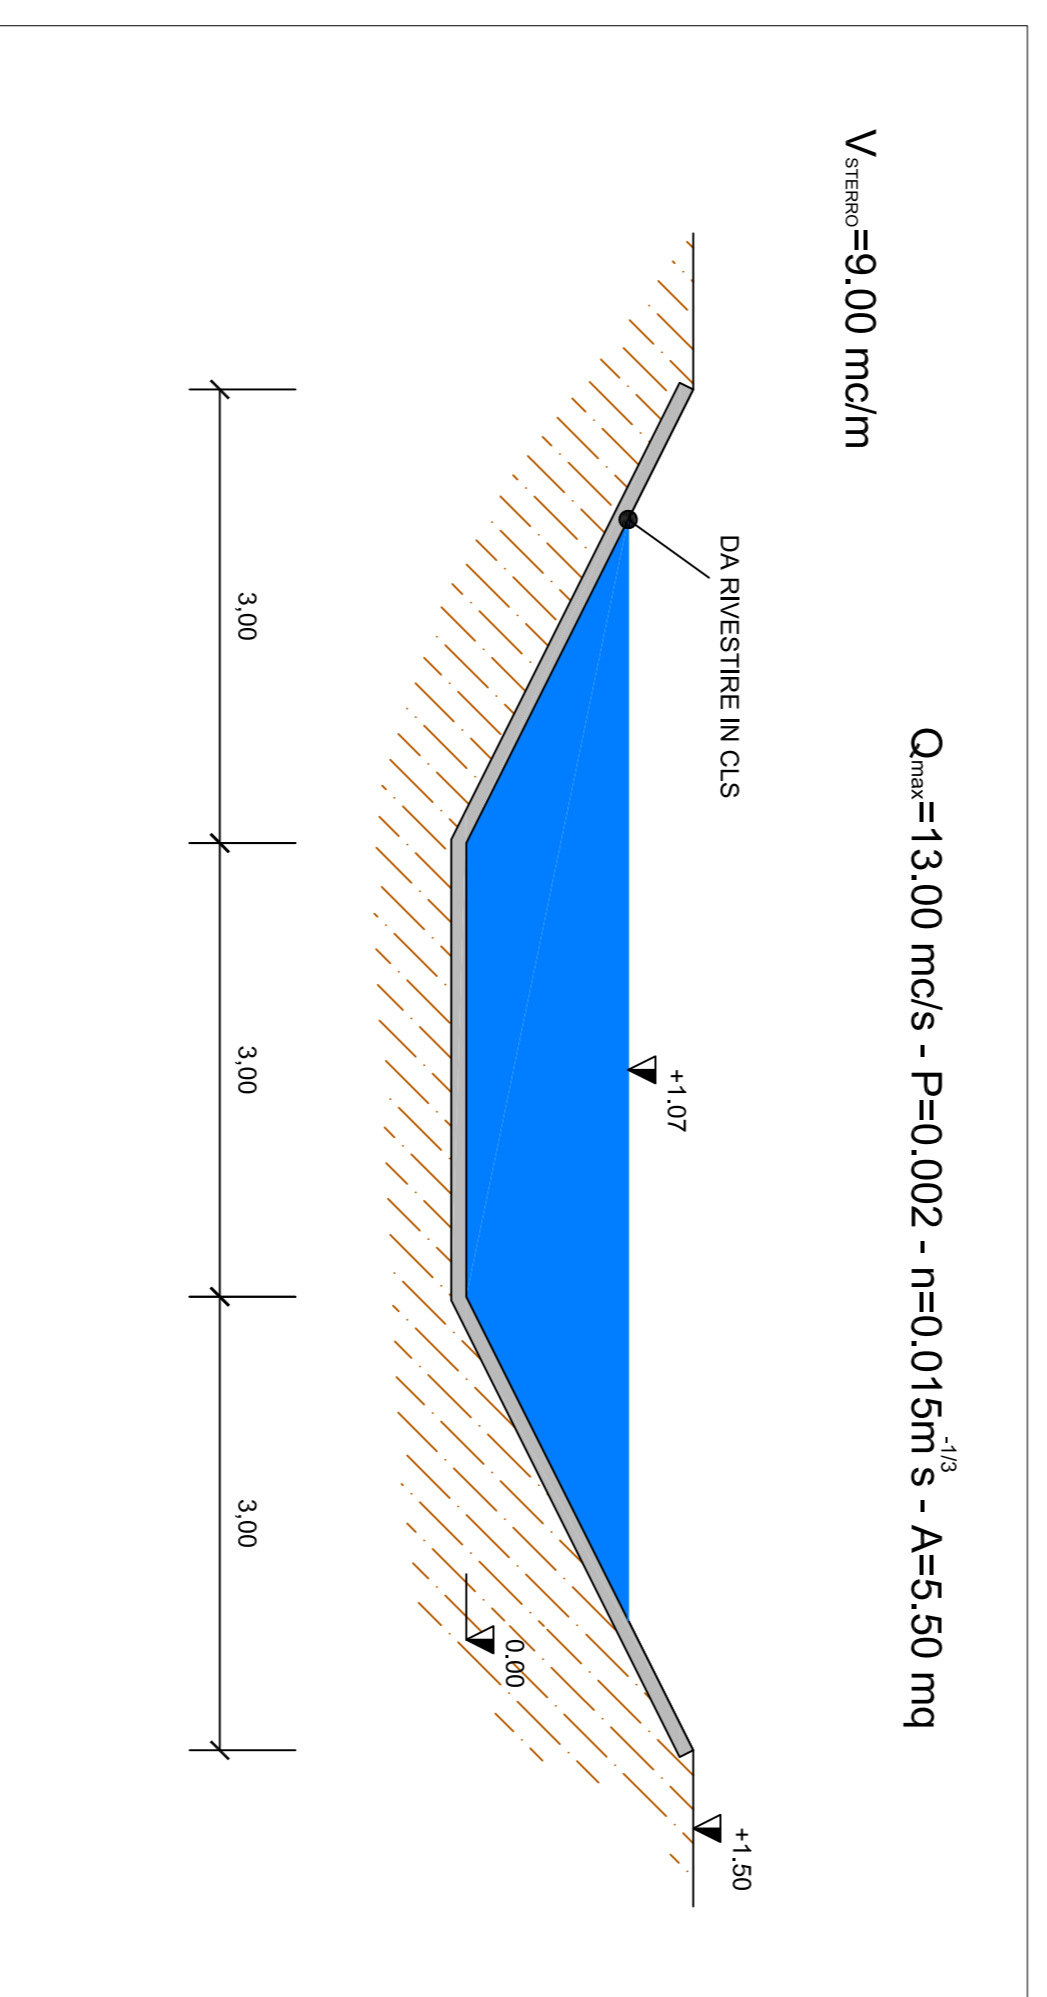


SEZIONE TIPO CASSA DI LAMINAZIONE - RICINO

SCALA 1:50

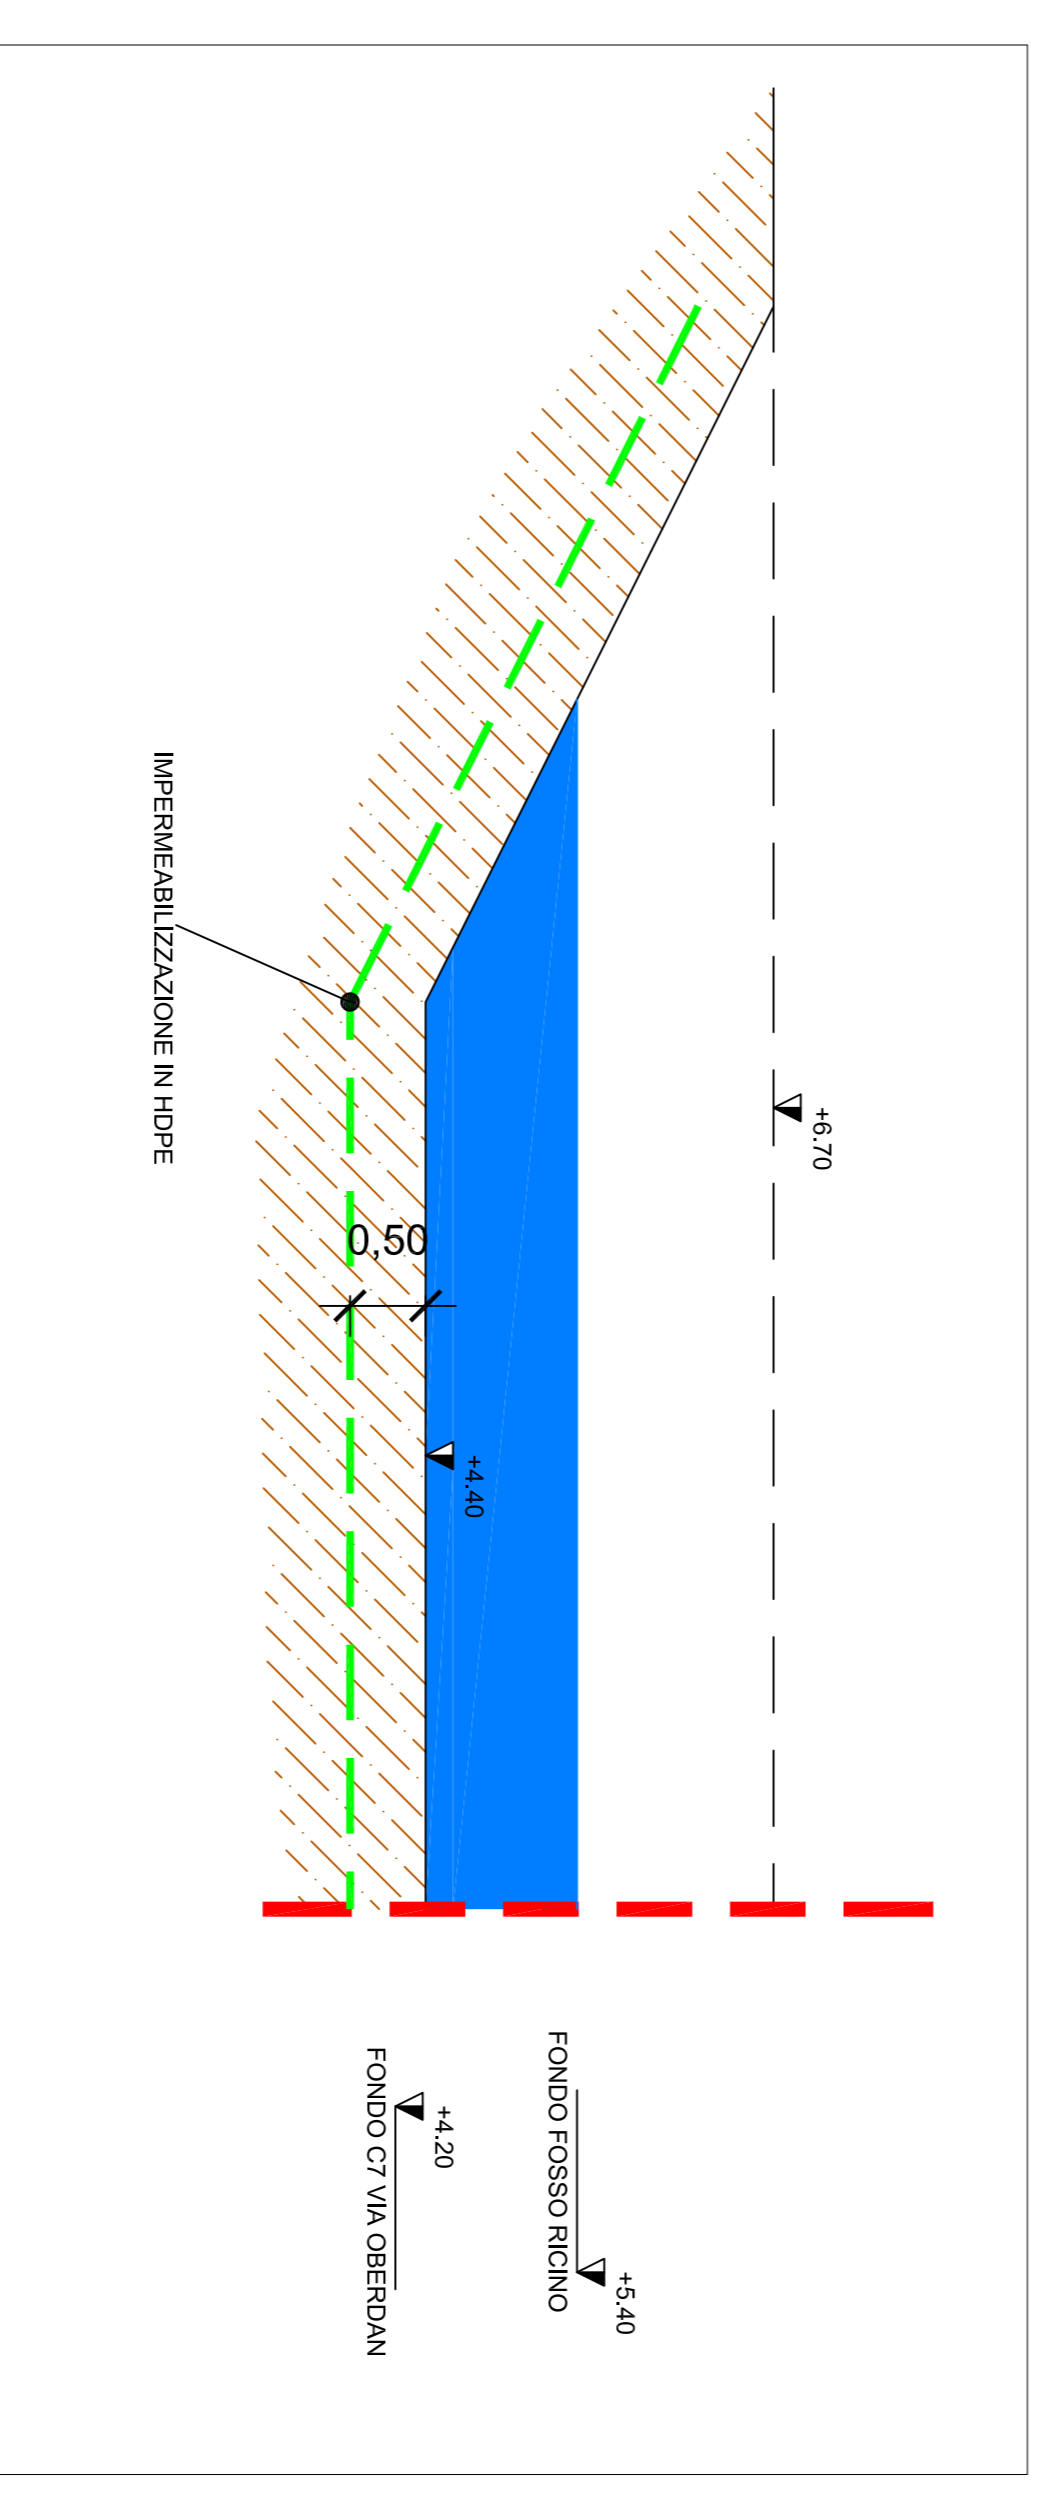

REGIONE BASILICATA
COMUNE DI POLICORO
(PROVINCIA DI MATERA)

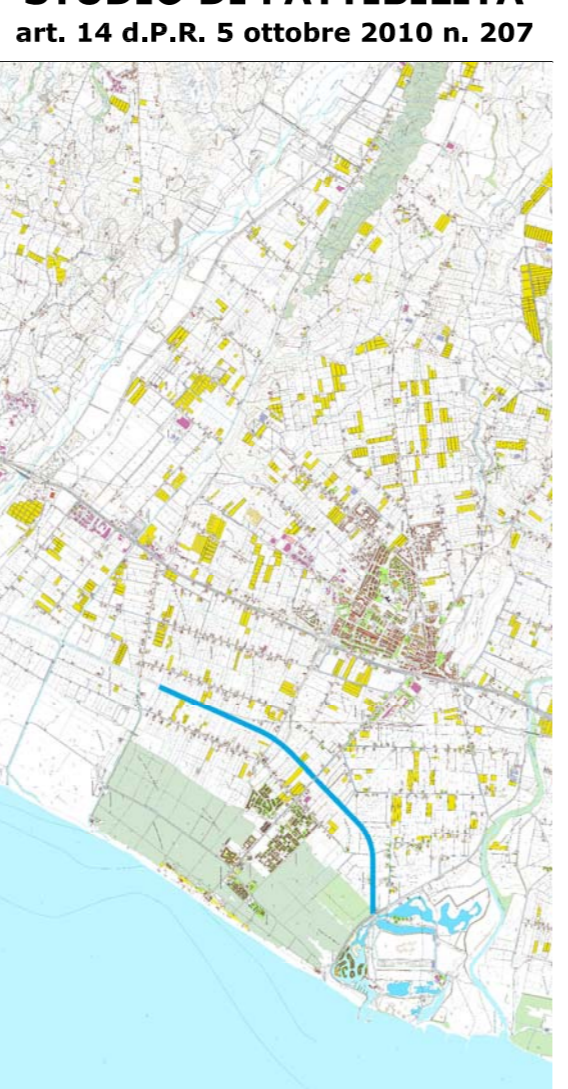

STUDIO DI FATTIBILITÀ TECNICO-ECONOMICA FINALIZZATA ALL'INDIVIDUAZIONE DI UN INTERVENTO PER LA MITIGAZIONE DEL RISCHIO IDRAULICO IN CORRISPONDENZA DEL CANALE 7

CIG Z5E1D28F91

CUP C88F17000000004

IL TECNICO:

Ing. Giovanni MARTINO
Rizza aglioli On. 79
75100 - Matera (MT)

RESPONSABILE DEL PROCEDIMENTO
Dirigente III Settore
del Comune di Policoro (MT)

Ing. Salvatore P. DEMARCO

ELABORATO:


PARTICOLARI E SEZIONI TIPO

Prot.: 04/2017
Data: 04/2017
Scala: VARIE
Firma: psf.c.030204e
Aggiornamenti:

Tr. N. **E.G.05**

SEZIONE TIPO NUOVO CANALE SCOLMATORE LOC. GIUMENTERIA

SCALA 1:50

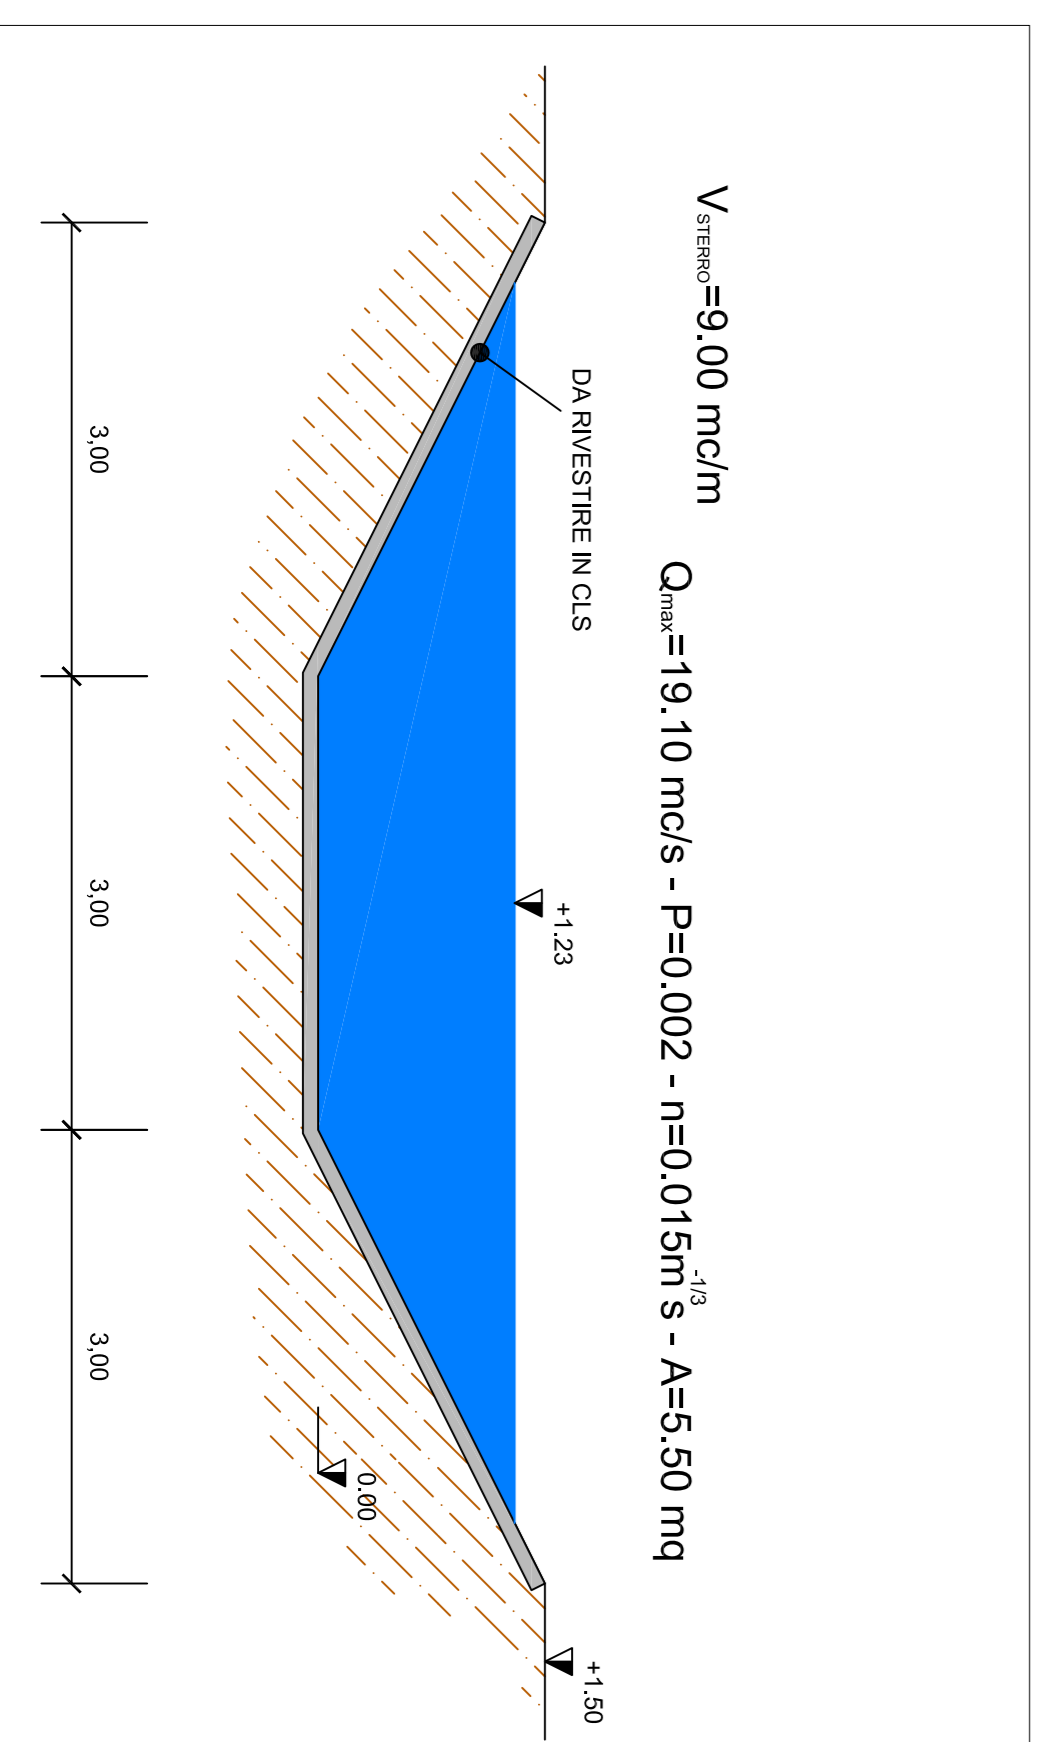

SEZIONE TIPO CANALE 7 NELLA ZONA MEDIA

SCALA 1:50

