



# CITTA' DI POLICORO

- PROVINCIA DI MATERA -

C.A.P. 75025 TEL. 0835/9019 111 - FAX 0835/972114 - P. IVA: 00111210779

www.policoro.gov.it - posta@policoro.gov.it



## ORIGINALE verbale di Deliberazione di Giunta Comunale

N. 62 del Reg.

### OGGETTO: AGGIORNAMENTO DELIMITAZIONE CENTRO ABITATO.

L'anno **duemilatredici** il giorno **ventuno** del mese di **maggio** alle ore **19,15** in Policoro, nella Sede Municipale.

Sotto la presidenza del **SINDACO Dott. Rocco Luigi LEONE** si è riunita la Giunta Comunale con l'intervento degli Assessori Comunali:

Assessori	Presenti
LEONE Rocco Luigi	Si
BIANCO Enrico	Si
COLUCCI Rocco	Si
LAURIA Livia	No
SCARCIA Massimiliano	Si
PADULA Massimiliano	Si

Assiste alla seduta il **SEGRETARIO GENERALE Dott. Alfonso Marrazzo**

Il **SINDACO** riconosciuto legale il numero degli intervenuti, invita a deliberare sull'argomento di cui all'oggetto.

## LA GIUNTA COMUNALE

**RICHIAMATO** l'art. 4 del decreto legislativo 30.04.1992, n. 285 (Nuovo codice della strada) che sancisce: ai fini della disciplina della circolazione stradale, il Comune provvede con deliberazione di Giunta Comunale alla delimitazione del centro abitato; La deliberazione del centro abitato come definito all'art. 3 è pubblicata all'albo pretorio per trenta giorni consecutivi; ad essa viene allegata idonea cartografia nella quale sono evidenziati i confini sulle strade di accesso;

**ATTESO** che il centro abitato è così definito dal punto 8 dell'art. 3 del Nuovo codice della Strada: insieme di edifici, delimitato lungo le vie di accesso dagli appositi segnali di inizio e fine. Per insieme di edifici si intende un raggruppamento continuo, ancorché intervallato da strade, piazze, giardini o simili, costituito da non meno di venticinque fabbricati e da aree di uso pubblico con accessi veicolari o pedonali sulla strada;

**ACCERTATO** che con deliberazione della Giunta Comunale n. 485 del 24.11.2000, veniva definita la perimetrazione del centro abitato ai sensi del D. Lgs. 285/1992 e s.m.i.;

**CONSIDERATO** che a seguito di successive urbanizzazioni di aree di espansione e relative edificazioni sui limiti dei confini attuali, nonché a seguito di una revisione della precedente delimitazione del centro abitato approvata con delibera di G.C. n. 485 del 24.11.2000, se ne determinata una nuova delimitazione;

**RILEVATA** la necessità di ridefinire una nuova perimetrazione del centro abitato, così come è venuto a delimitarsi, in conformità alla definizione di cui all'art. 3 comma 8 del citato D. Lgs. 285/1992;

**DATO ATTO** che l'Ufficio Tecnico Comunale ha predisposto l'adeguamento della delimitazione del perimetro del centro abitato su idonea cartografia, che viene sottoposta all'esame della Giunta Comunale;

**VISTO** l'elaborato grafico in scala 1:13000 redatto dall'U.T.C. relativo all'adeguamento della delimitazione del perimetro del centro abitato in conformità dell'art. 3 del D. Lgs. 30.04.1992, n. 285;

**CONSTATATO** che la delimitazione del centro abitato ha riflessi sia in ordine alla classificazione delle strade che alla regolamentazione della circolazione;

**RILEVATO** che il suddetto elaborato grafico redatto dall'U.T.C. individua le progressive chilometriche di inizio e fine delle strade di accesso al centro abitato;

**VISTO** il Regolamento di esecuzione e di attuazione del codice della strada, D.P.R. 495/1992 e s.m.i.;



**VISTA** la Circolare ministeriale 29.12.1997, n. 6709, recante direttive in ordine all'individuazione dei tratti di strade statali, regionali e provinciali all'interno dei centri abitati;

**VISTO** il Decreto Legislativo 18.08.2000, n. 267 e s.m.i.;

**RITENUTO** necessario provvedere all'approvazione della nuova delimitazione del centro abitato, così come previsto dal D. Lgs. 30.04.1992, n. 285 e s.m.i., artt. 3 e 4;

**ACQUISITI** i pareri espressi ai sensi dell'art. 49 del D.lgs. n. 267/2000 e ss.mm.ii., come sostituito dall'art. 3, comma 1 lett. b), del D.L. 174/2012, convertito nella L. 213/2012;

A voti unanimi legalmente espressi per alzata di mano

### **DELIBERA**

1. **DI APPROVARE**, per le motivazioni espresse in premessa, ai sensi dell'art. 4 del D. Lgs. 285/1992 e s.m.i., la delimitazione del Centro Abitato così come riportato nell'elaborato grafico in scala 1:13000 redatto dall'U.T.C., allegato alla presente per farne parte integrante.
2. **DI STABILIRE** che la presente deliberazione sarà pubblicata all'Albo per trenta giorni consecutivi ai sensi dell'art. 4 del D. Lgs 285/1992 e s.m.i. .
3. **DI STABILIRE** che l'U.T.C., successivamente al completamento dell'iter di pubblicazione, procederà conseguentemente all'adeguamento dei segnali di inizio e fine centro abitato lungo le vie di accesso, ai sensi dell'art 3 comma 8 del D. Lgs. 285/1992 e s.m.i., mentre il Comando di Polizia Urbana curerà la procedura amministrativa di competenza.
4. **DI TRASMETTERE** il presente provvedimento, unitamente alla cartografia allegata, al Dirigente del 3° Settore e al Comando Vigili Urbani.


### **La Giunta Comunale**


Con separata ed unanime votazione, stante i motivi dell'urgenza adottati in atti

### **DELIBERA**

Dichiarare la presente deliberazione immediatamente eseguibile, ai sensi dell'art. 134 comma 4 D.Lgs. 267/2000.

La seduta si è sciolta alle ore 19,45.-

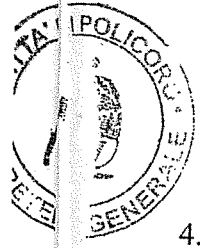

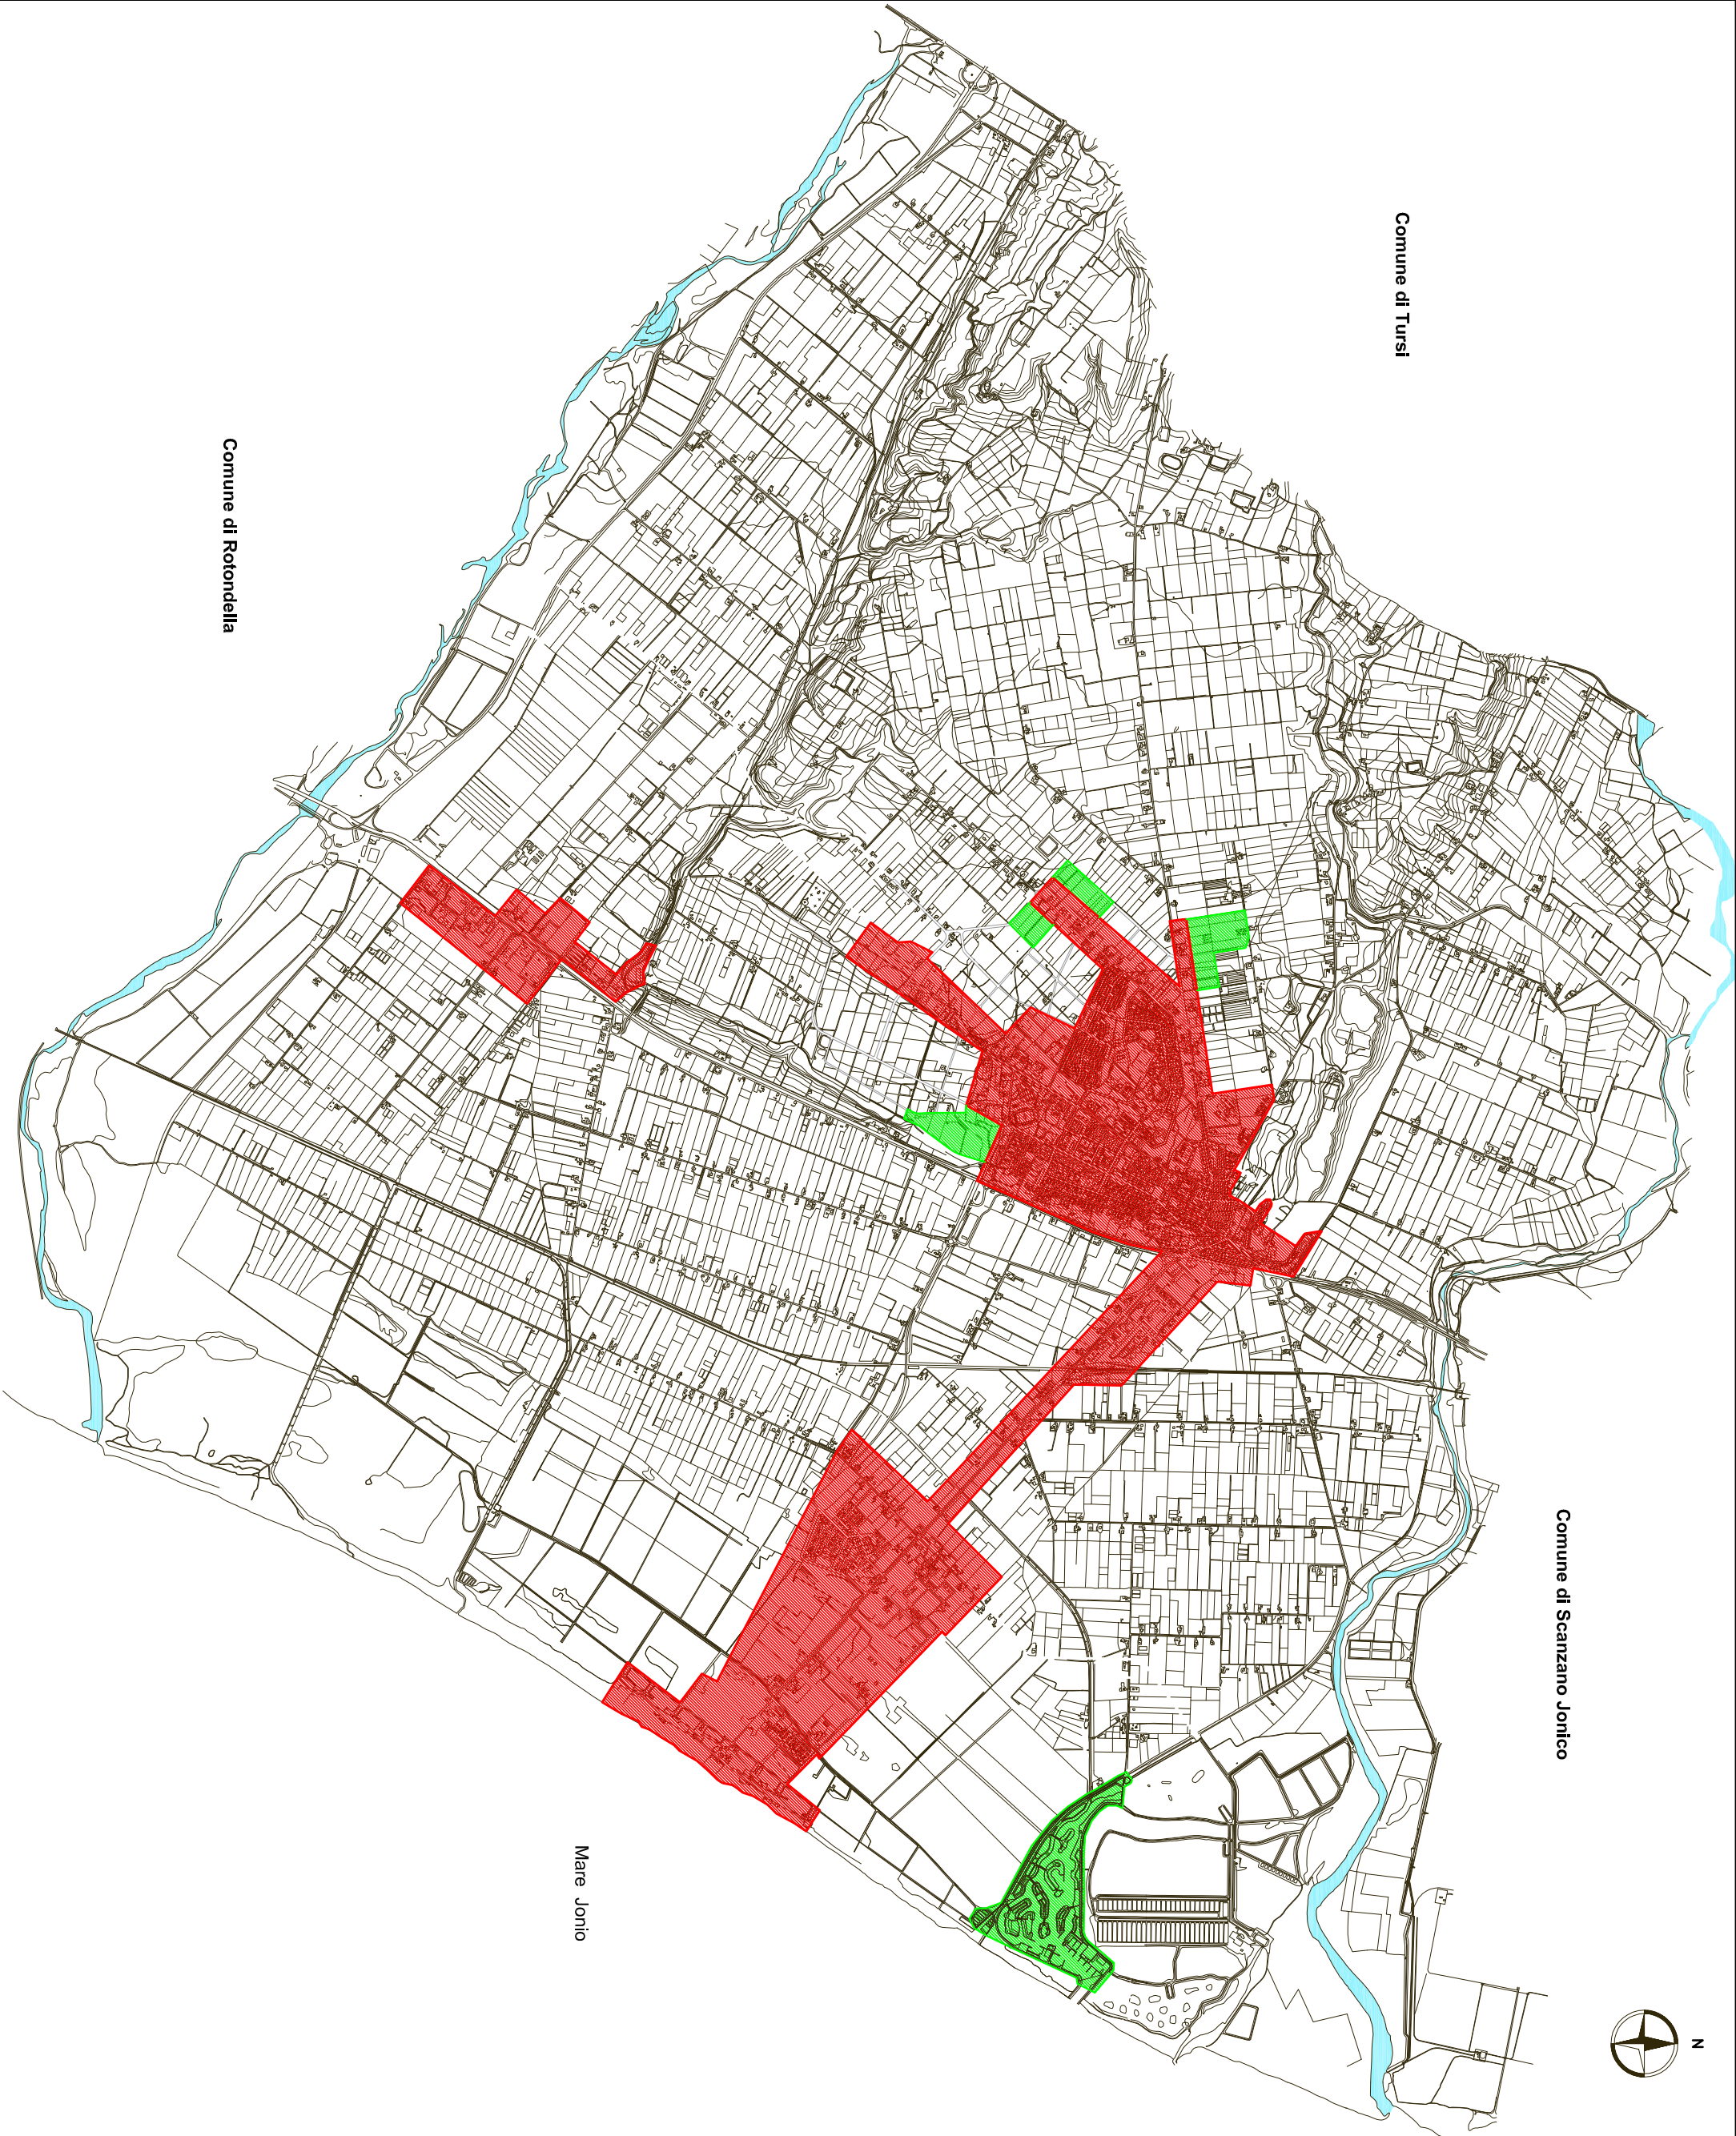

Comune di Scanzano Jonico

Comune di Tursi

Comune di Rotondella

Mare Jonio


**COMUNE DI POLLICORO**  
 PROVINCIA DI MATERA

**AGGIORNAMENTO  
CENTRO ABITATO**

**LEGENDA**

-  CENTRO ABITATO APPROVATO CON D.D.C. N. 485 DEL 24/11/2000
-  ABBINAMENTO CENTRO ABITATO

UFFICIO TECNICO COMUNALE  
1:1.000

SETTORE: TERZO

PROPOSTA DI DELIBERAZIONE DI G.C. N. 67 DEL 21.05.2013

**OGGETTO: AGGIORNAMENTO DELIMITAZIONE CENTRO ABITATO.**

Ai sensi dell'art. 49 del D.Lgs. 18.08.2000 n. 267 "T.U.E.L." così come modificato dalla legge 213/2012, sulla proposta di deliberazione i sottoscritti esprimono i seguenti pareri:

<p><b>REGOLARITA' TECNICA</b></p> <p>IL RESPONSABILE DEL SERVIZIO INTERESSATO</p>	<p>Per quanto concerne la regolarità tecnica esprime parere <b>FAVOREVOLE.-</b></p> <p>Data <b>21.05.2013</b></p> <p> <b>IL DIRIGENTE DEL 3° SETTORE</b> <b>Ing. Salvatore Pietrantonio DEMARCO</b></p>
<p><b>REGOLARITA' CONTABILE</b></p> <p>IL RESPONSABILE DEL SERVIZIO INTERESSATO</p>	<p>Verificata la Regolarità contabile e dato atto che la proposta:</p> <p>Non comporta riflessi diretti o indiretti tali da comportare squilibri alla situazione economico-finanziaria;</p> <p>Non comporta riflessi diretti o indiretti tali da comportare squilibri al patrimonio dell'Ente;</p> <p><b>Esprime Parere:</b> Favorevole.-</p> <p>Data <b>21.05.2013</b></p> <p><b>IL DIRIGENTE DEL 2° SETTORE</b> <b>Dott. Ivano VITALE</b></p>

DELIBERAZIONE DI G.C. N. 62 DEL 21-05-2013 .-

Letto, approvato e sottoscritto:

IL SINDACO  
Dott. Rocco Luigi LEONE



IL SEGRETARIO GENERALE  
Dott. Alfonso Marrazzo

Il sottoscritto Segretario Generale,

ATTESTA

- CHE La presente deliberazione è stata pubblicata all'Albo Pretorio on-line a partire dal 24 MAG. 2013 come prescritto dall'art.124 comma 1° D.Lgs. 267/2000 (N. 1148 REG. PUB.) e vi rimarrà per 15 giorni consecutivi sino al 8 GIU. 2013 ;

Dalla Residenza Municipale, addì 24 MAG. 2013



IL SEGRETARIO GENERALE  
Dott. Alfonso Marrazzo