

REGIONE BASILICATA

COMUNE DI POLICORO

(Provincia di Matera)

COSTRUZIONE DI FABBRICATI NELLA
ZONA RESIDENZIALE SEMIESTENSIVA

COMPARTO C2/3 sub B

ELABORATO :
RAFFRONTO DELLE TIPOLOGIE EDILIZIE
DI VARIANTE B7 e A3 relative ai lotti BL7c
BL7d e BL8a

DATA

30/04/19

SCALA

TAV. N.

AA


COMMITTENTE :


Pandolfi Rocco,
Pandolfo Rosaria,

Liuzzi Domenico,
Castronuovo Maria Teresa


Redatto da

Ing. Gaetano CUCCARO

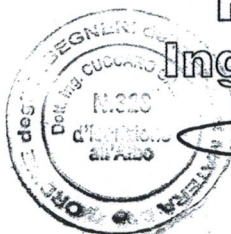

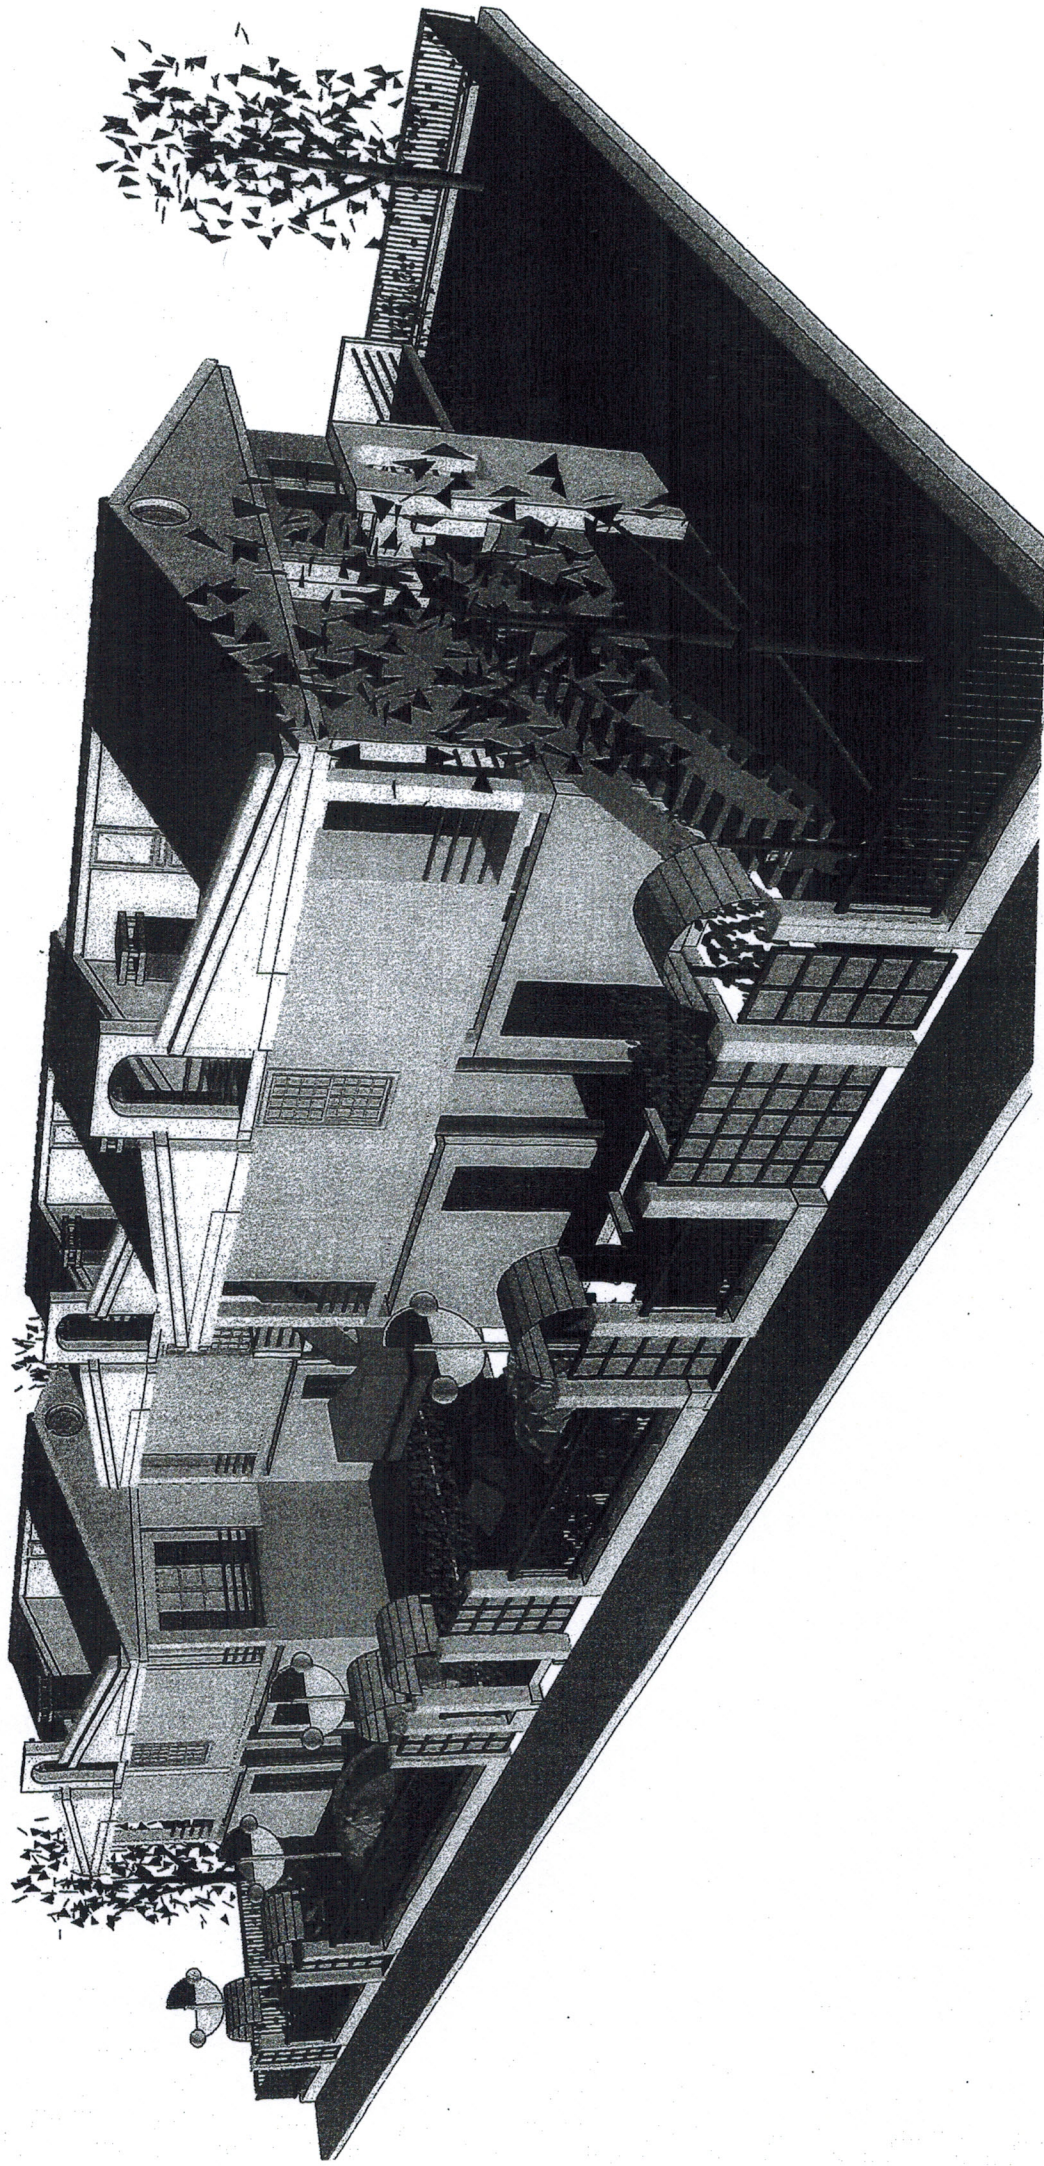

TIPOLOGIA EDILIZIA **B7** APPROVATA NELLA LOTTIZZAZIONE PER I LOTTI BL7c, BL7d, BL8a

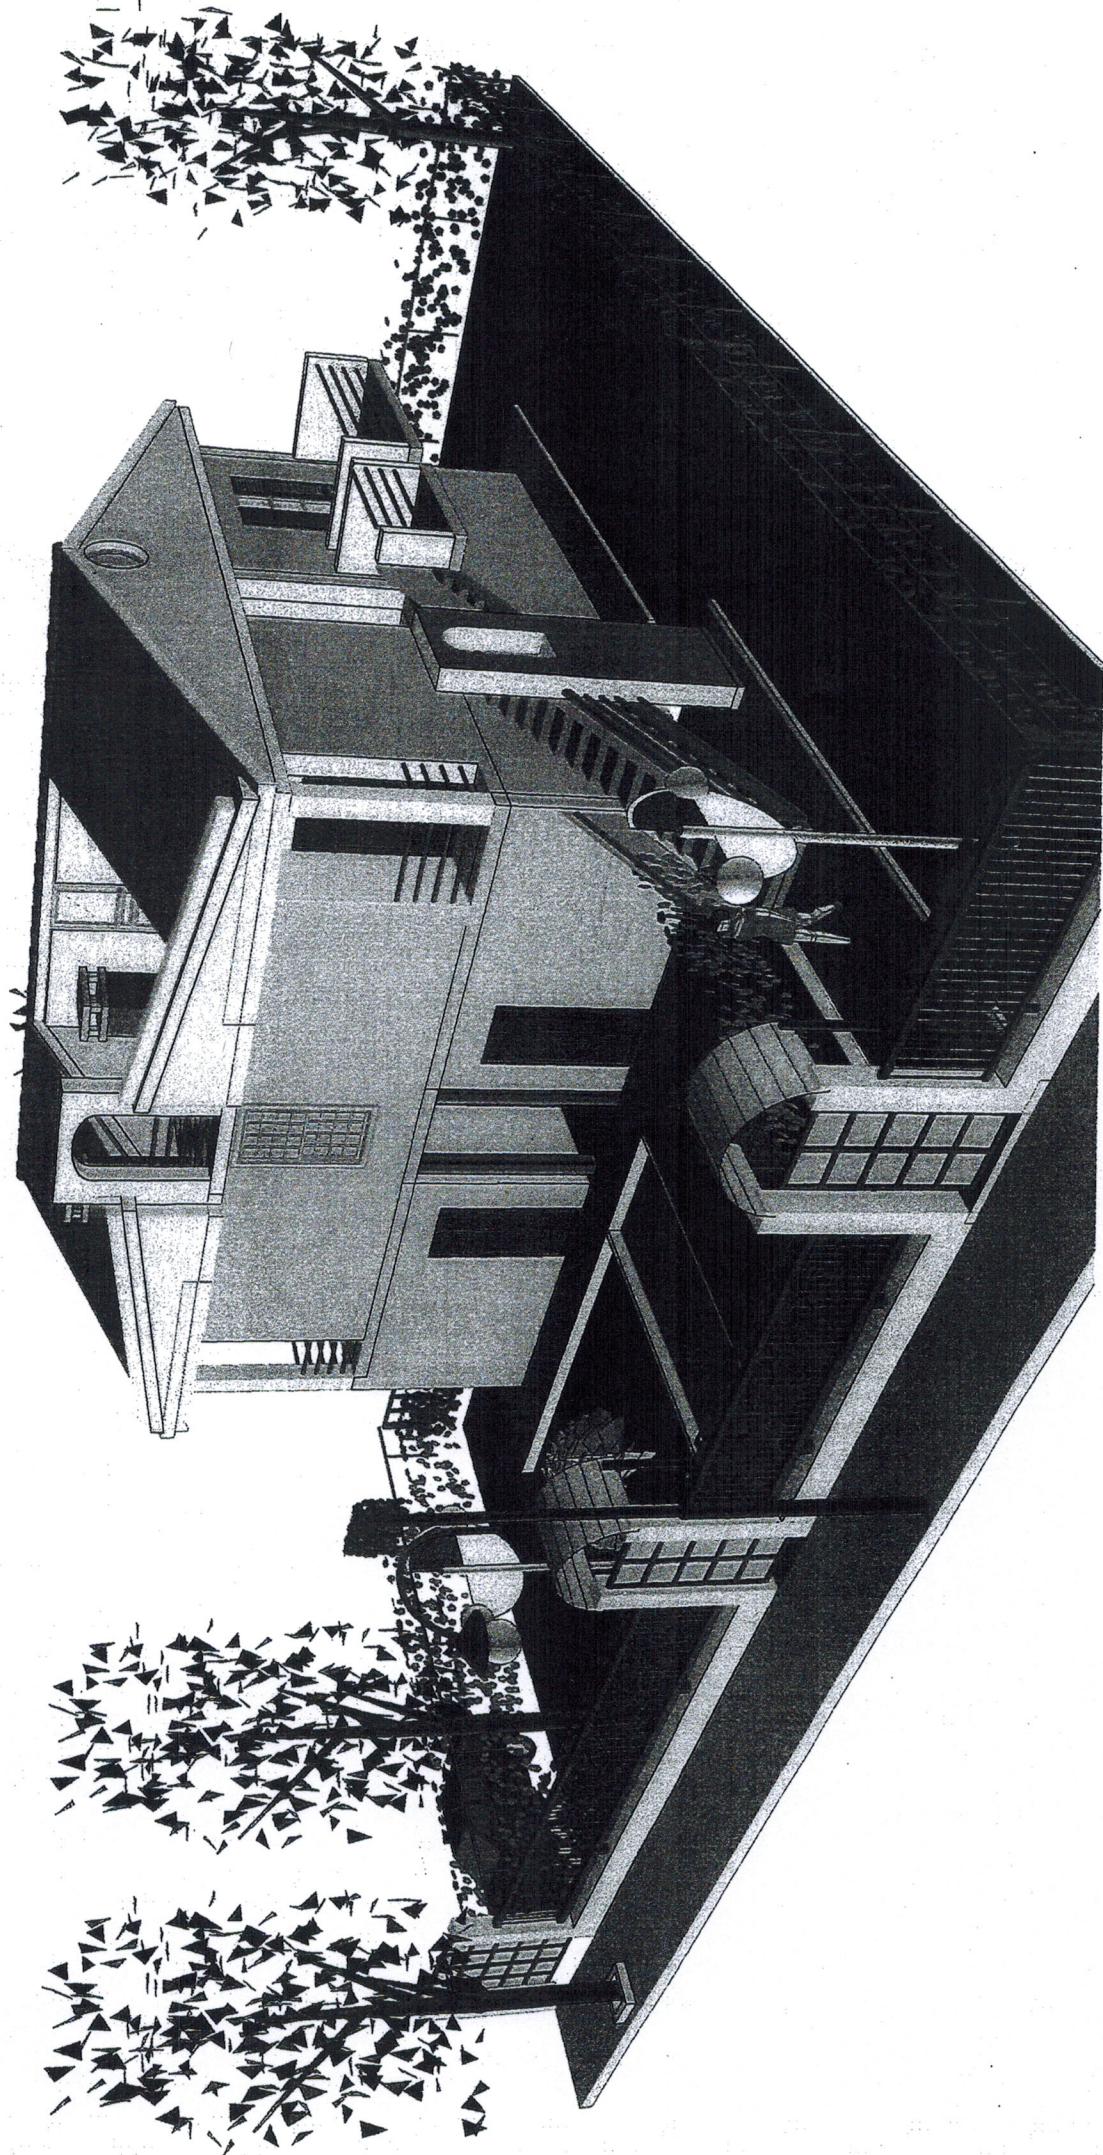

TIPOLOGIA EDILIZIA **A3** PROPOSTA IN VARIANTE PER I LOTTI BL7c, BL7d, BL8a