


ALLEGATO N.1





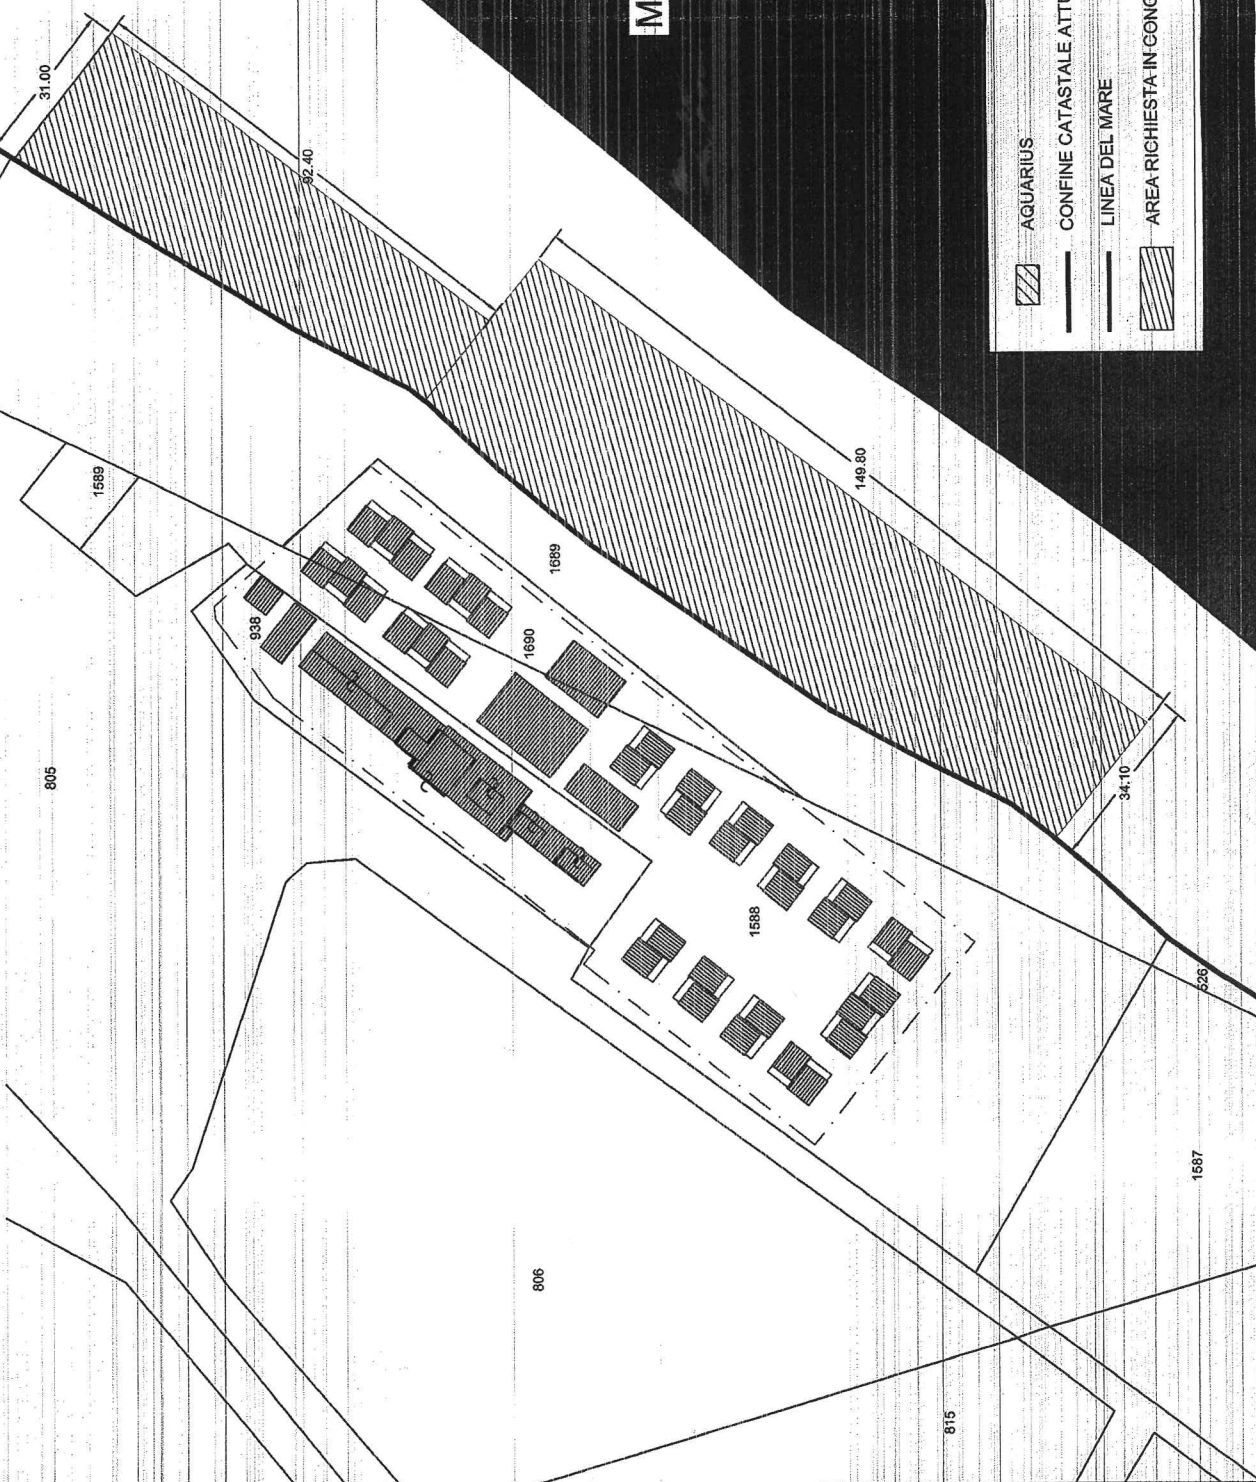

MAR JONIO

PLANIMETRIA CON INDICAZIONE DELL'AREA
RICHIESTA IN CONCESSIONE - SCALA 1:1000



LEGENDA

-  AGUARIUS
-  CONFINE CATASTALE ATTUALE
-  LINEA DEL MARE
-  AREA RICHIESTA IN CONCESSIONE = 7.665 mq