



VERIFICA SUPERFICI AEROILLUMINANTI

Vano	Superficie utile netta m ²	Superficie minima di aerazione m ²	Superficie di aerazione di progetto m ²
Ambiente polifunzionale	20.20	2.50	4.20
Bagno disabili	4.10	0.50	0.55
Ripostiglio	3.50	0.40	0.55

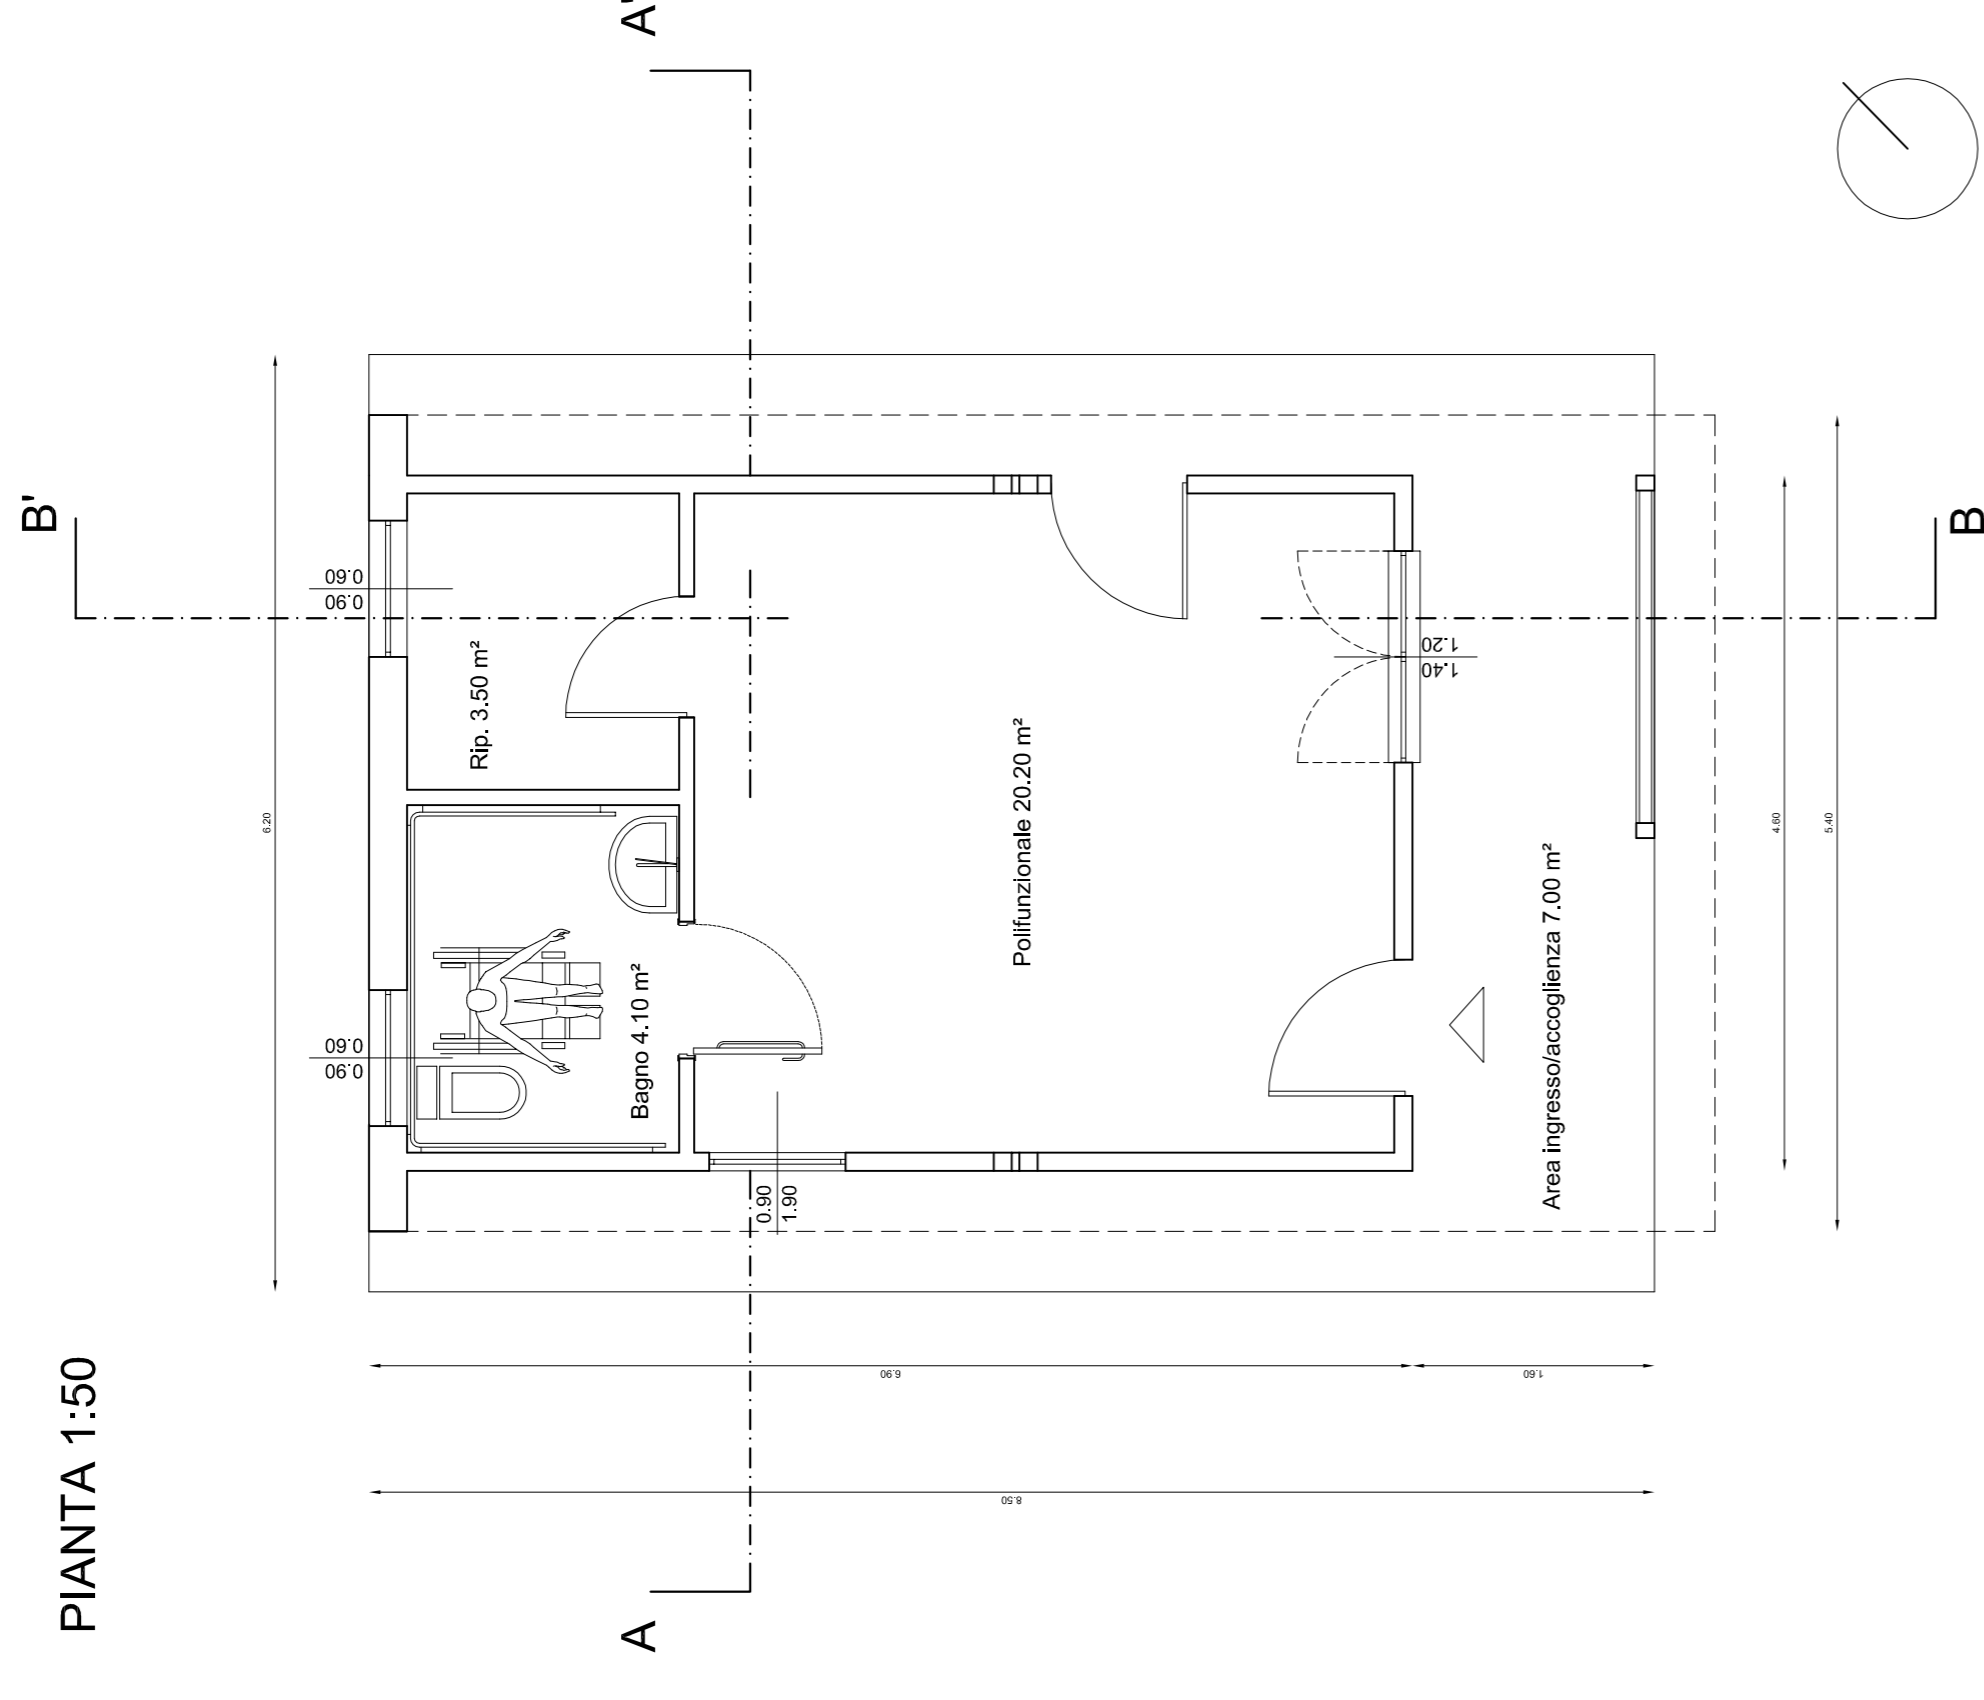

COMUNE DI POLICORO (MT)

Approvato con
delibera G.C. n° _____
del _____
Il Sindaco
Dott. Enrico MASCA - Dott. Andrea LARROCCA

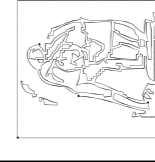

COMUNE DI POLICORO
Provincia di Matera
Ufficio Tecnico - Servizio LL.PP.



Fondo di Sviluppo e Coesione 2014/2020 - DPCM 17 luglio 2020 - Contributo ai Comuni situati nel territorio delle Regioni Abruzzo, Basilicata, Calabria, Campania, Molise, Puglia, Sardegna e Sicilia da destinare a investimenti in infrastrutture sociali
PROGRAMMA INTERVENTI ANNUALITÀ 2020-2021-2022-2023

OGGETTO: Manutenzione straordinaria e di riqualificazione di piazza Ripoli nel quartiere denominato "Borgo Nuovo" - annualità 2020.

PROGETTO ESECUTIVO - Particolare struttura polifunzionale - Pianta, Prospetti e Sezioni - Verifica superfici aerilluminanti

Progettazione:
Arch. Giancarlo MANIOLLO
ing. Vincenzo BENVENUTO

IL DIRIGENTE DEL V SETTORE

TAV. **2**

SCALA 1:50

DATA: GIUGNO 2021