


E=6500

Locali oggetto di intervento

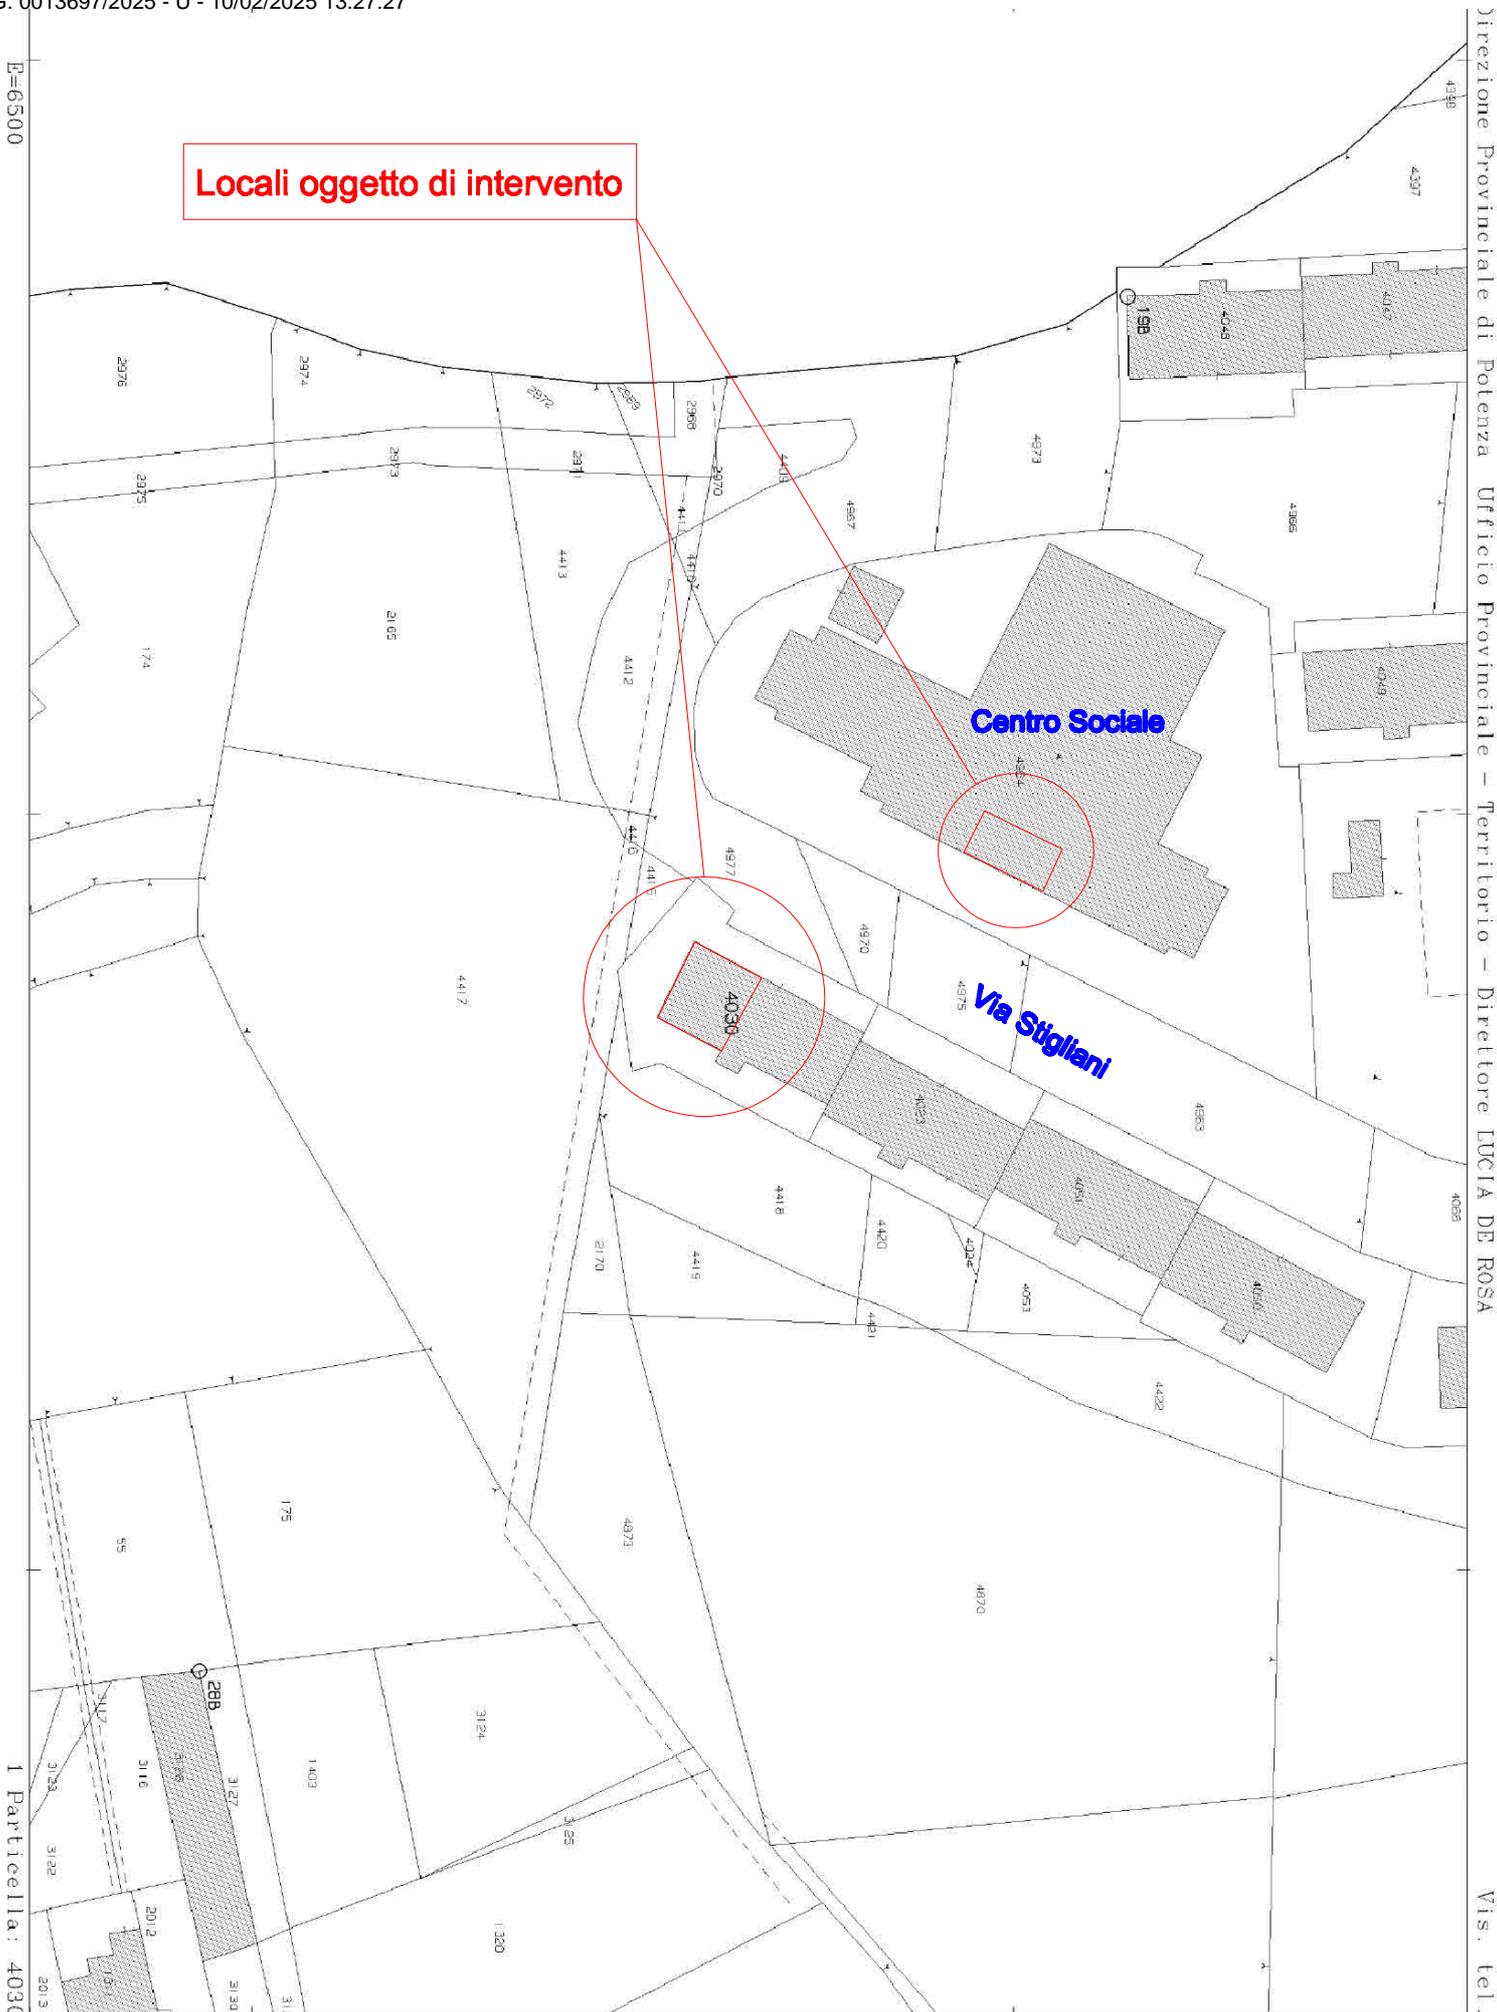

Direzione Provinciale di Potenza Ufficio Provinciale - Territorio - Direttore LUCIA DE ROSA

Vis. tel.

Comune: (PZ) POTENZA
Foglio: 29 All: B

Scala originale: 1:1000
Dimensione cornice: 267.000 x 189.000 m. Protocollo pratica T34608/2025

8-Feb-2025 7:44:19