

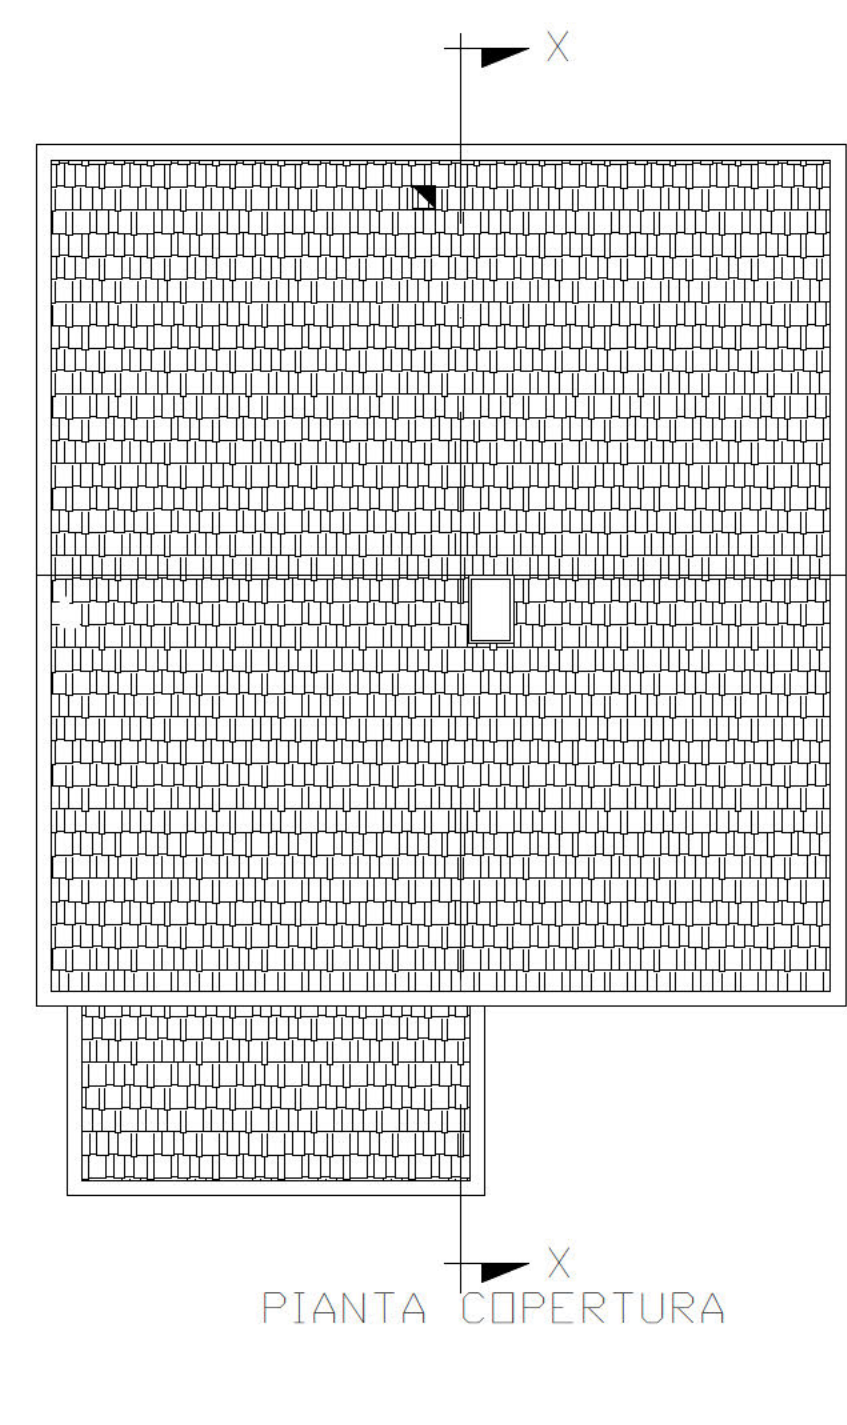
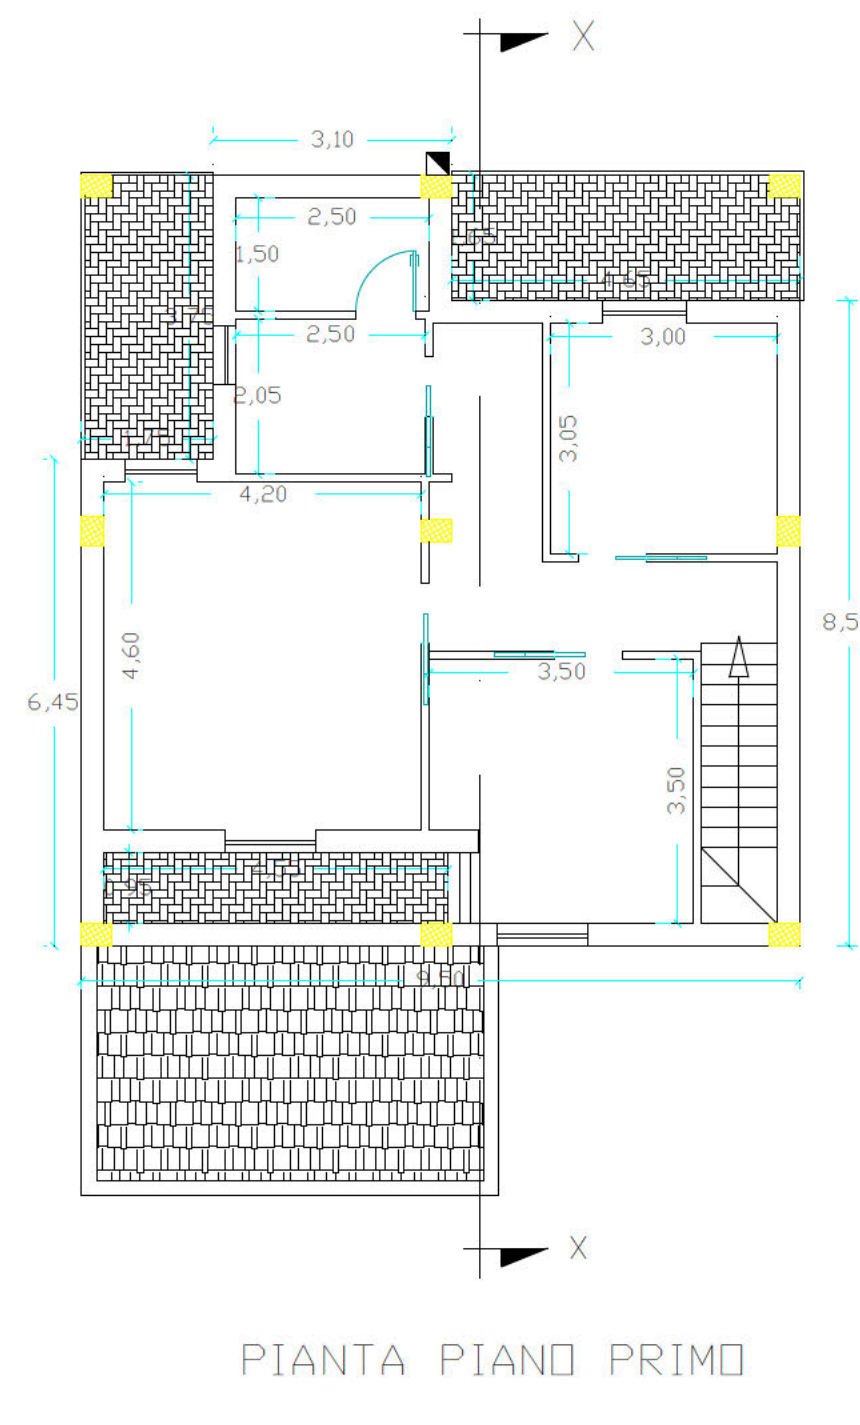
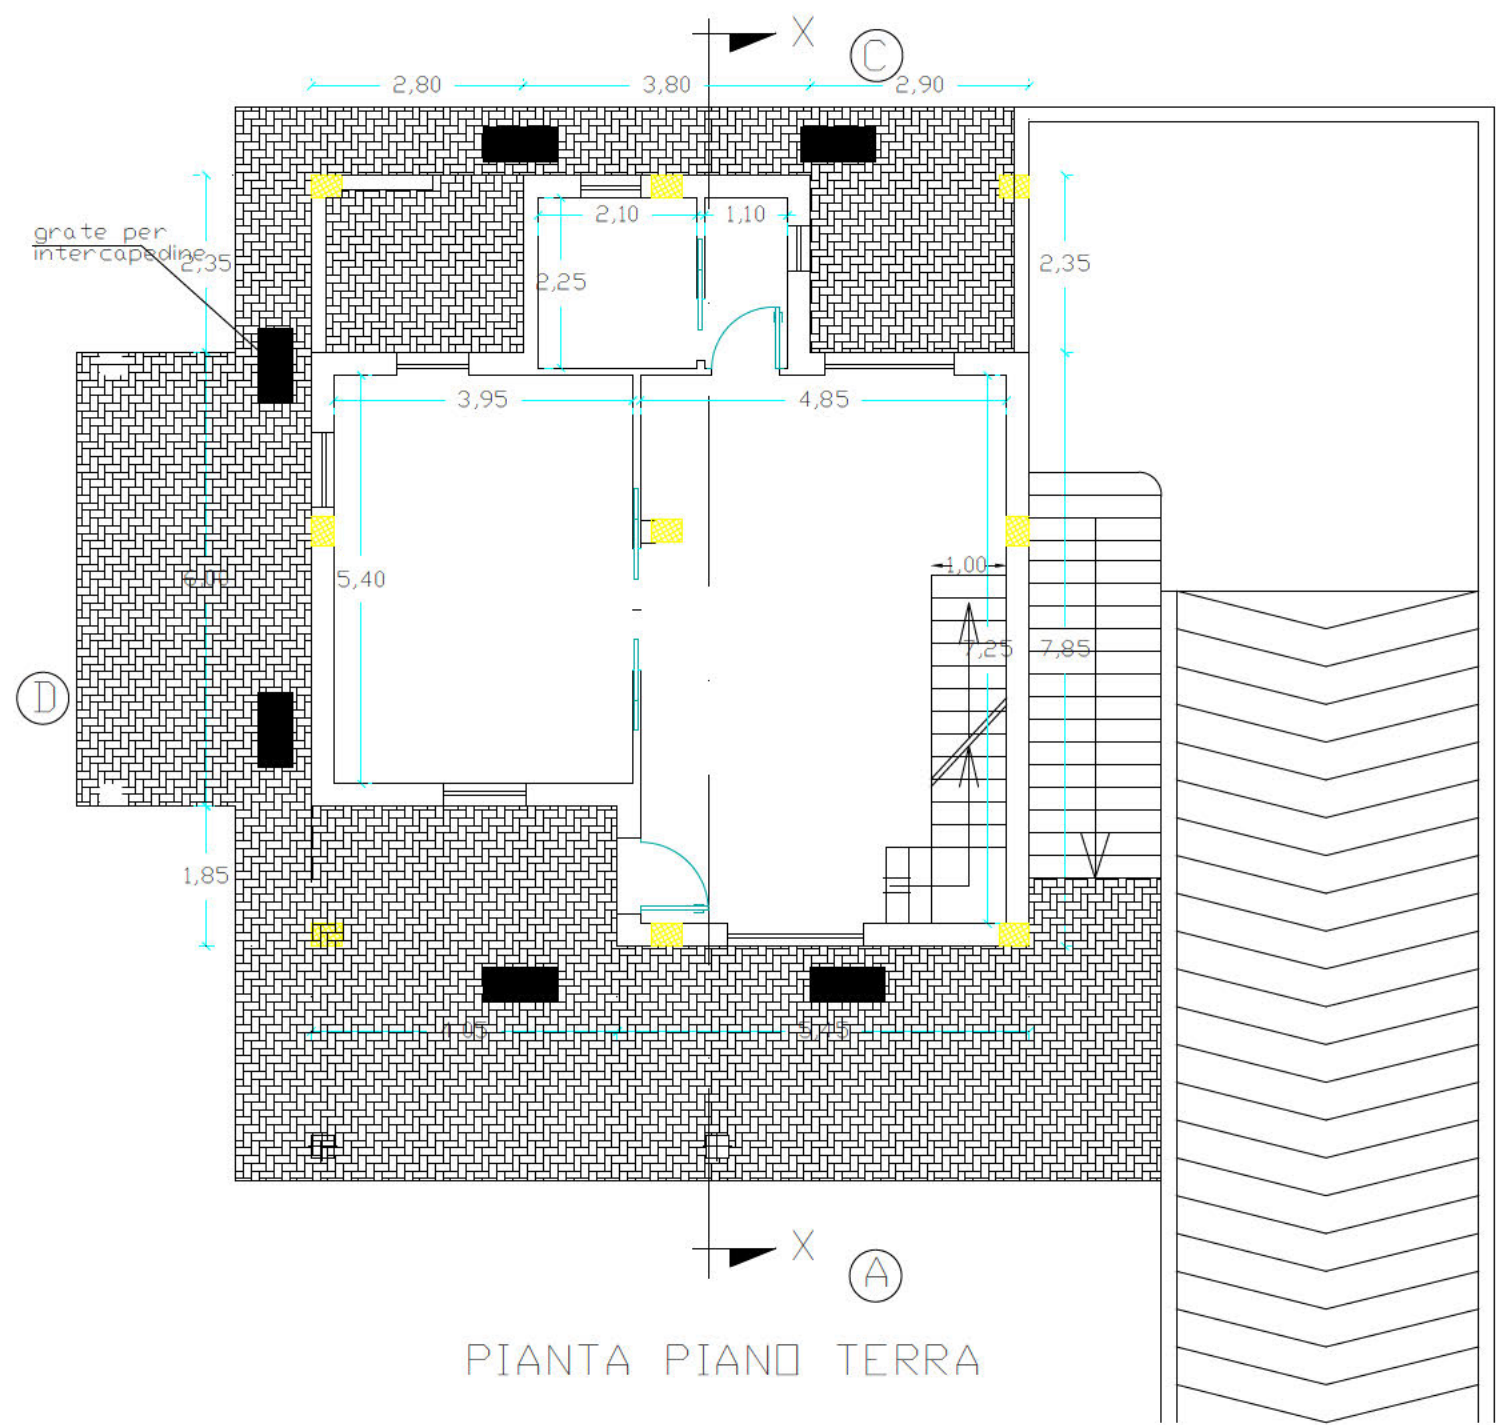
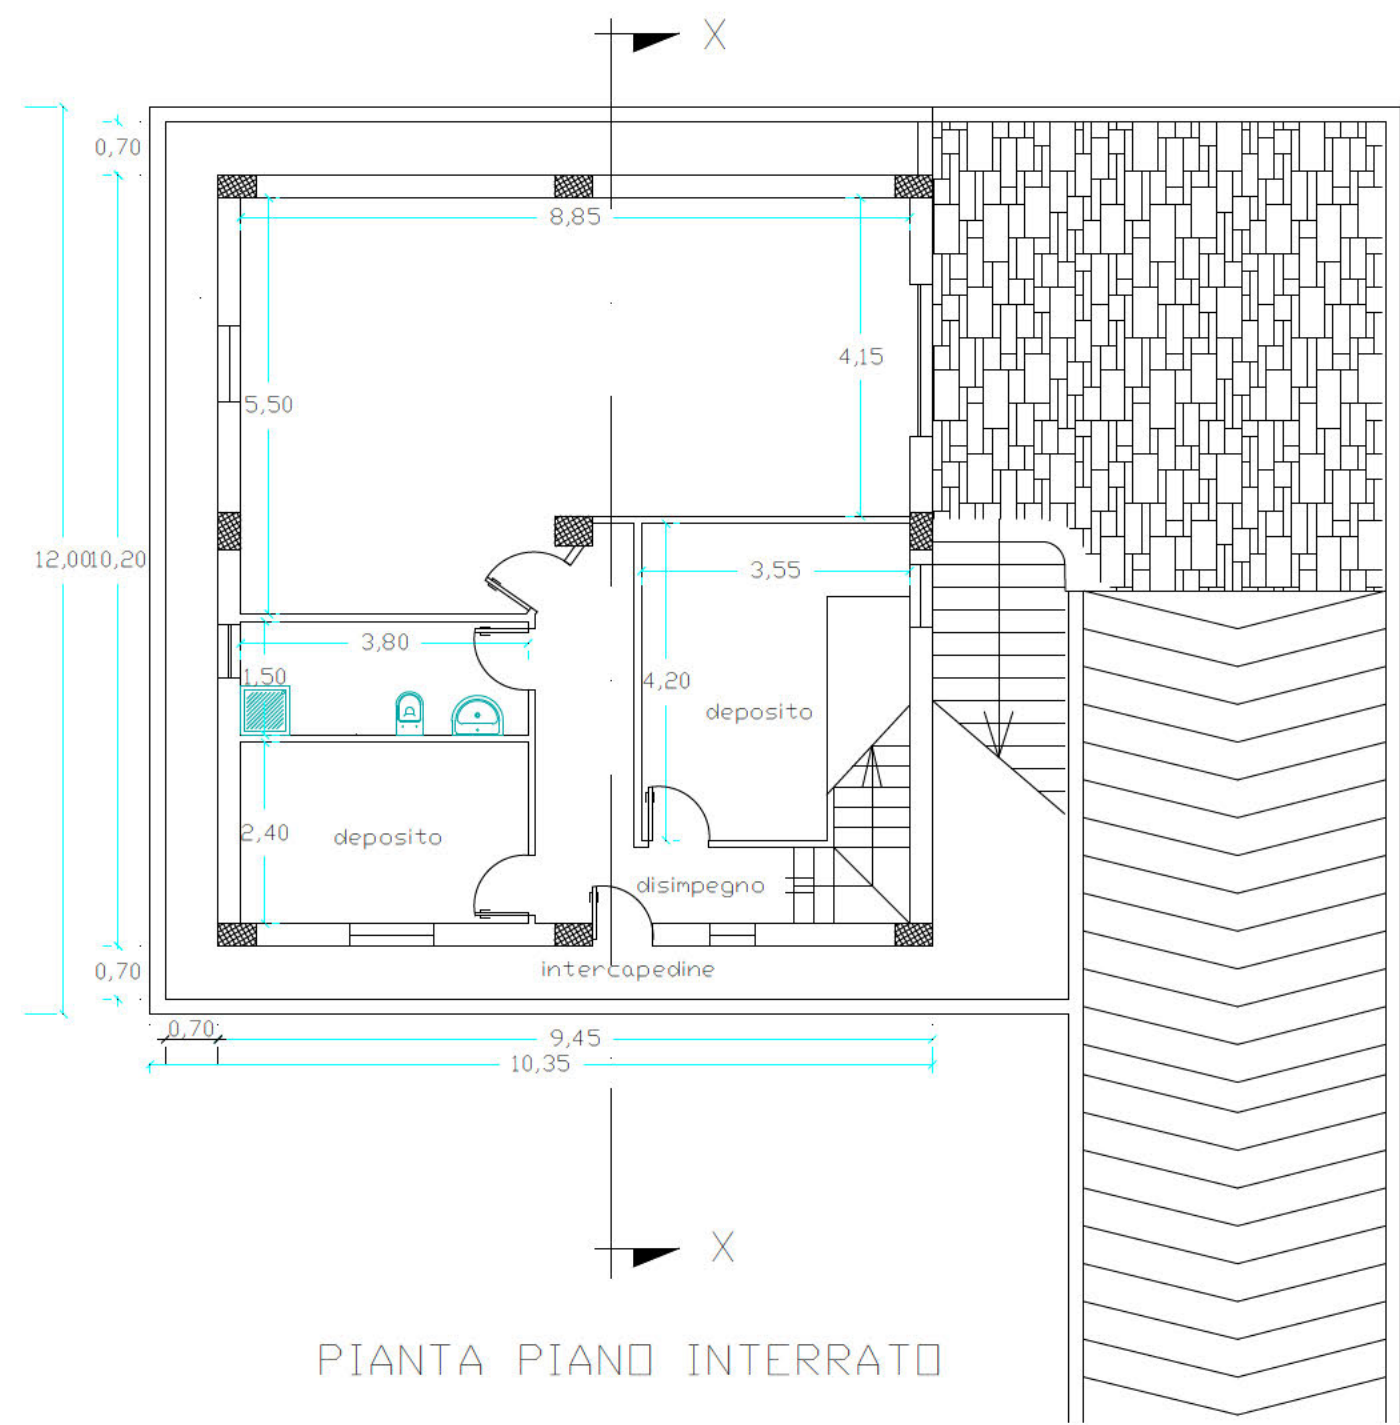
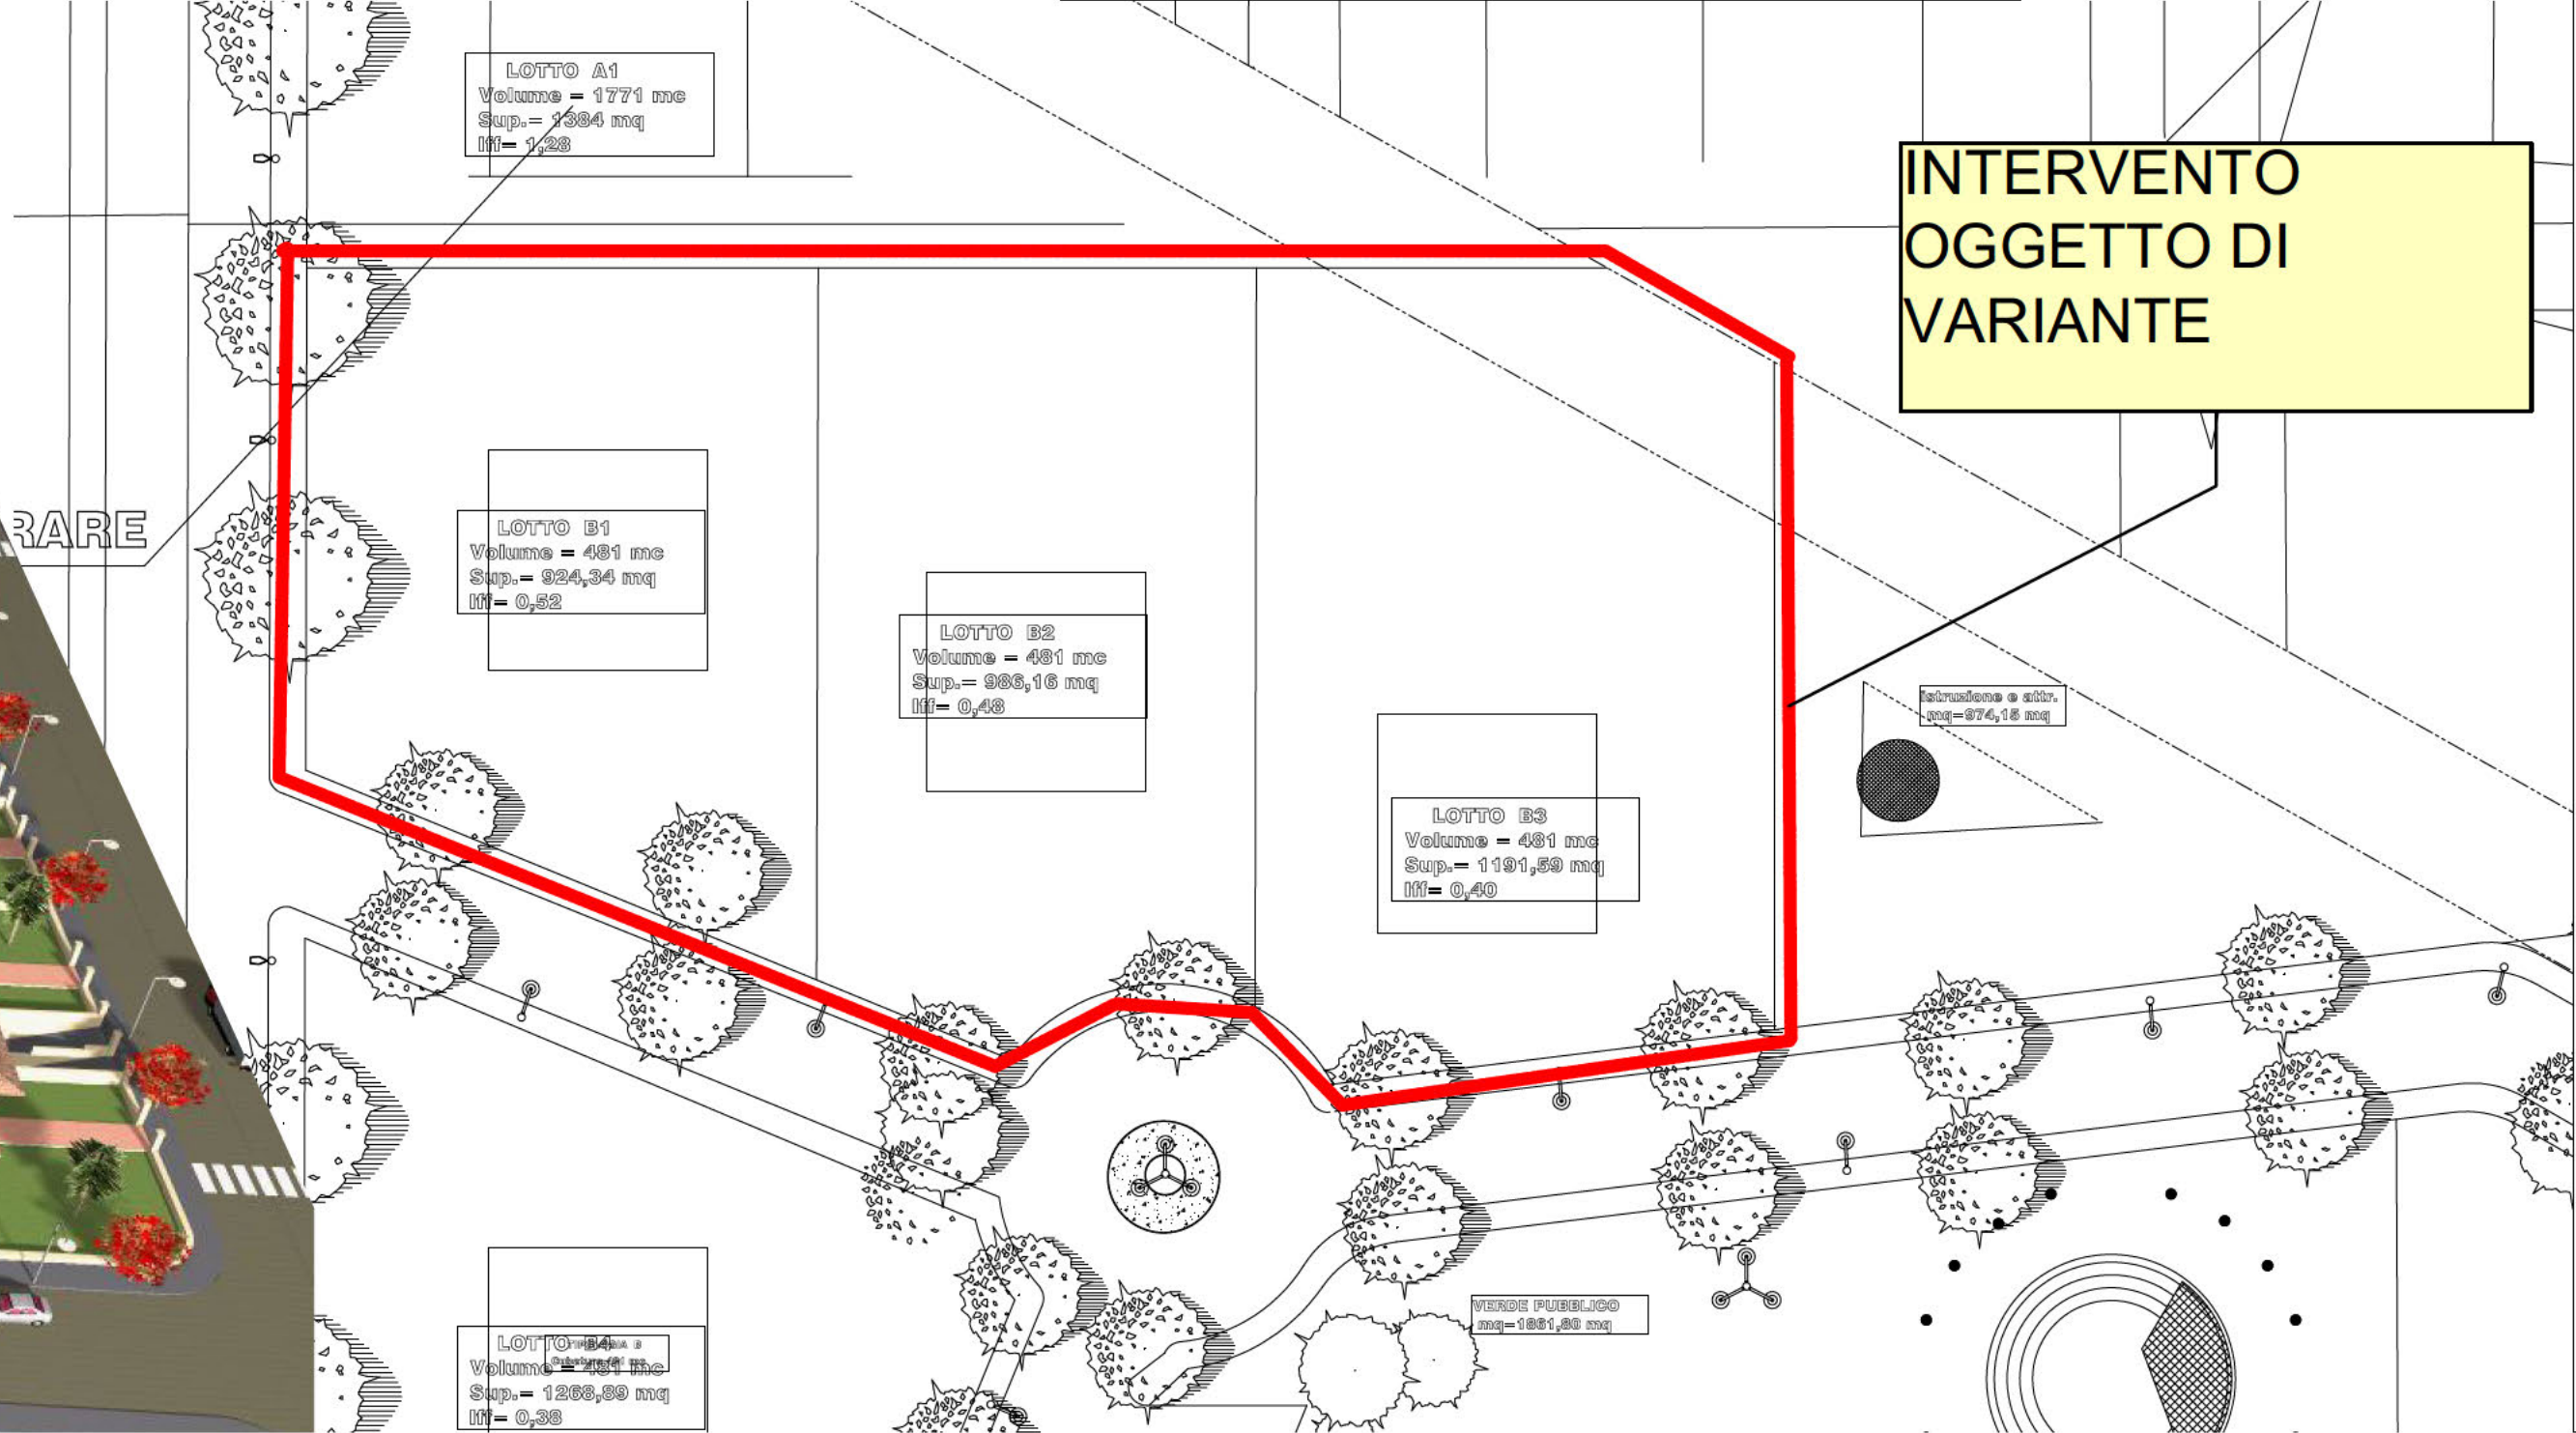


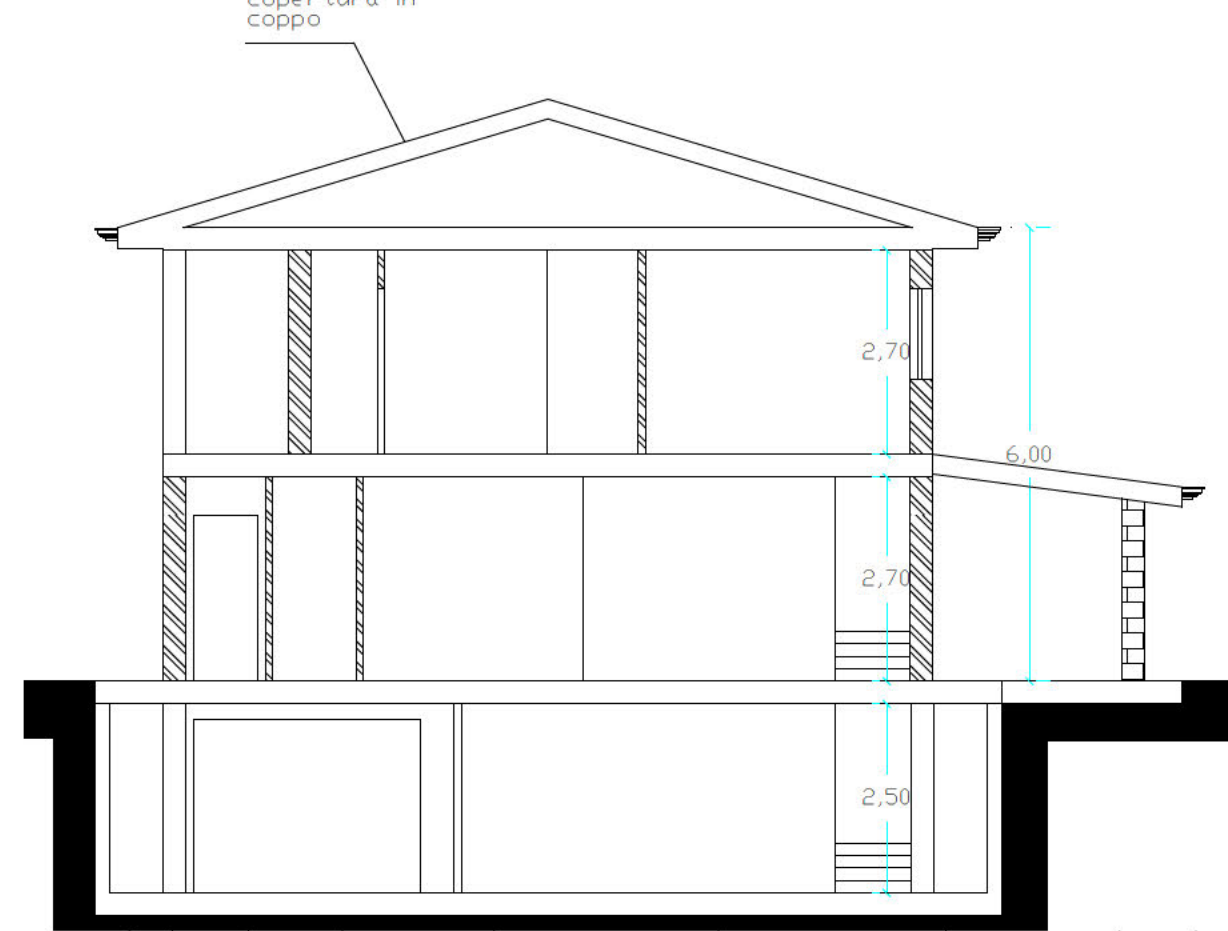

TIPOLOGIA EDILIZIA
APPROVATA

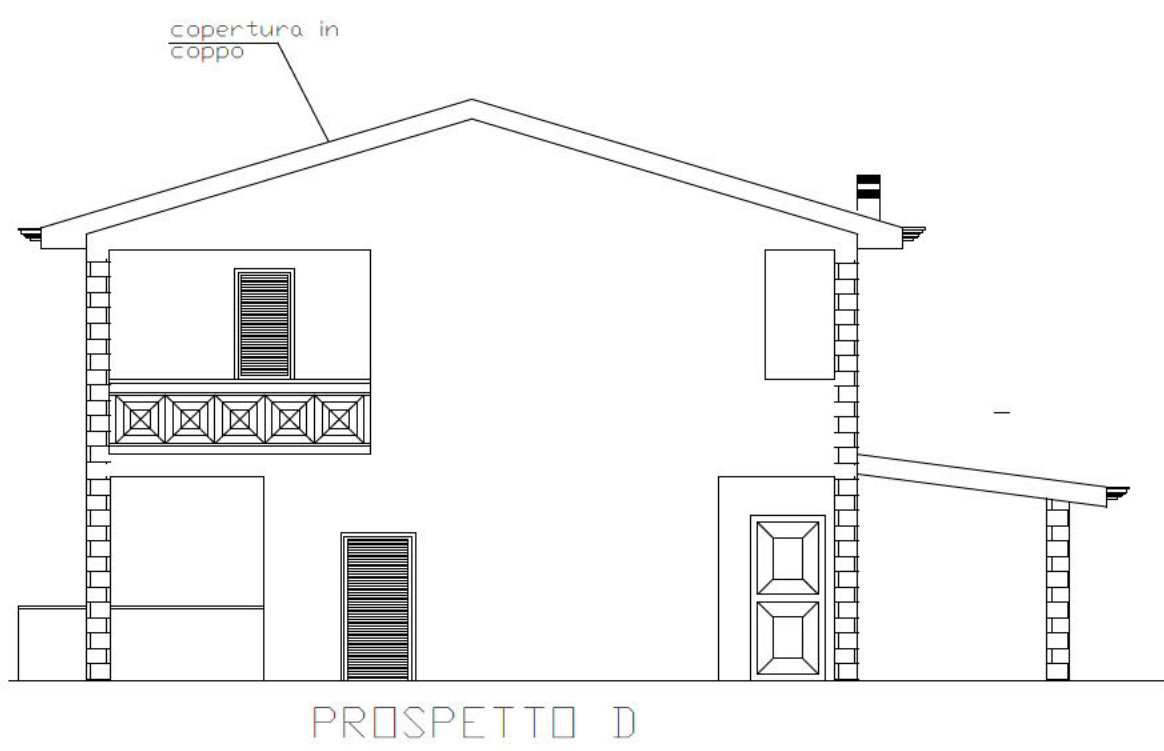

PROGETTO:				Città di Policoro (MT) - Comparto Edilizio C3/6 -			
				VARIANTE TIPOLOGICA ai lotti edilizi B1-B2-B3			
				autorizzati con D.C.C. n.33 del 29/09/2004			
Committente:				MAIN STREET s.r.l.			
TAVOLA				Grafici di Progetto			
H				TIPOLOGIE EDILIZIE APPROVATE			
Nr.				SCALA			
DATA		FILE		AGGIORNAMENTO		ARCHIVIO	
GIUGNO 2014		C3/6					
I Progettisti							
-arch. Umberto Giammetta-							